

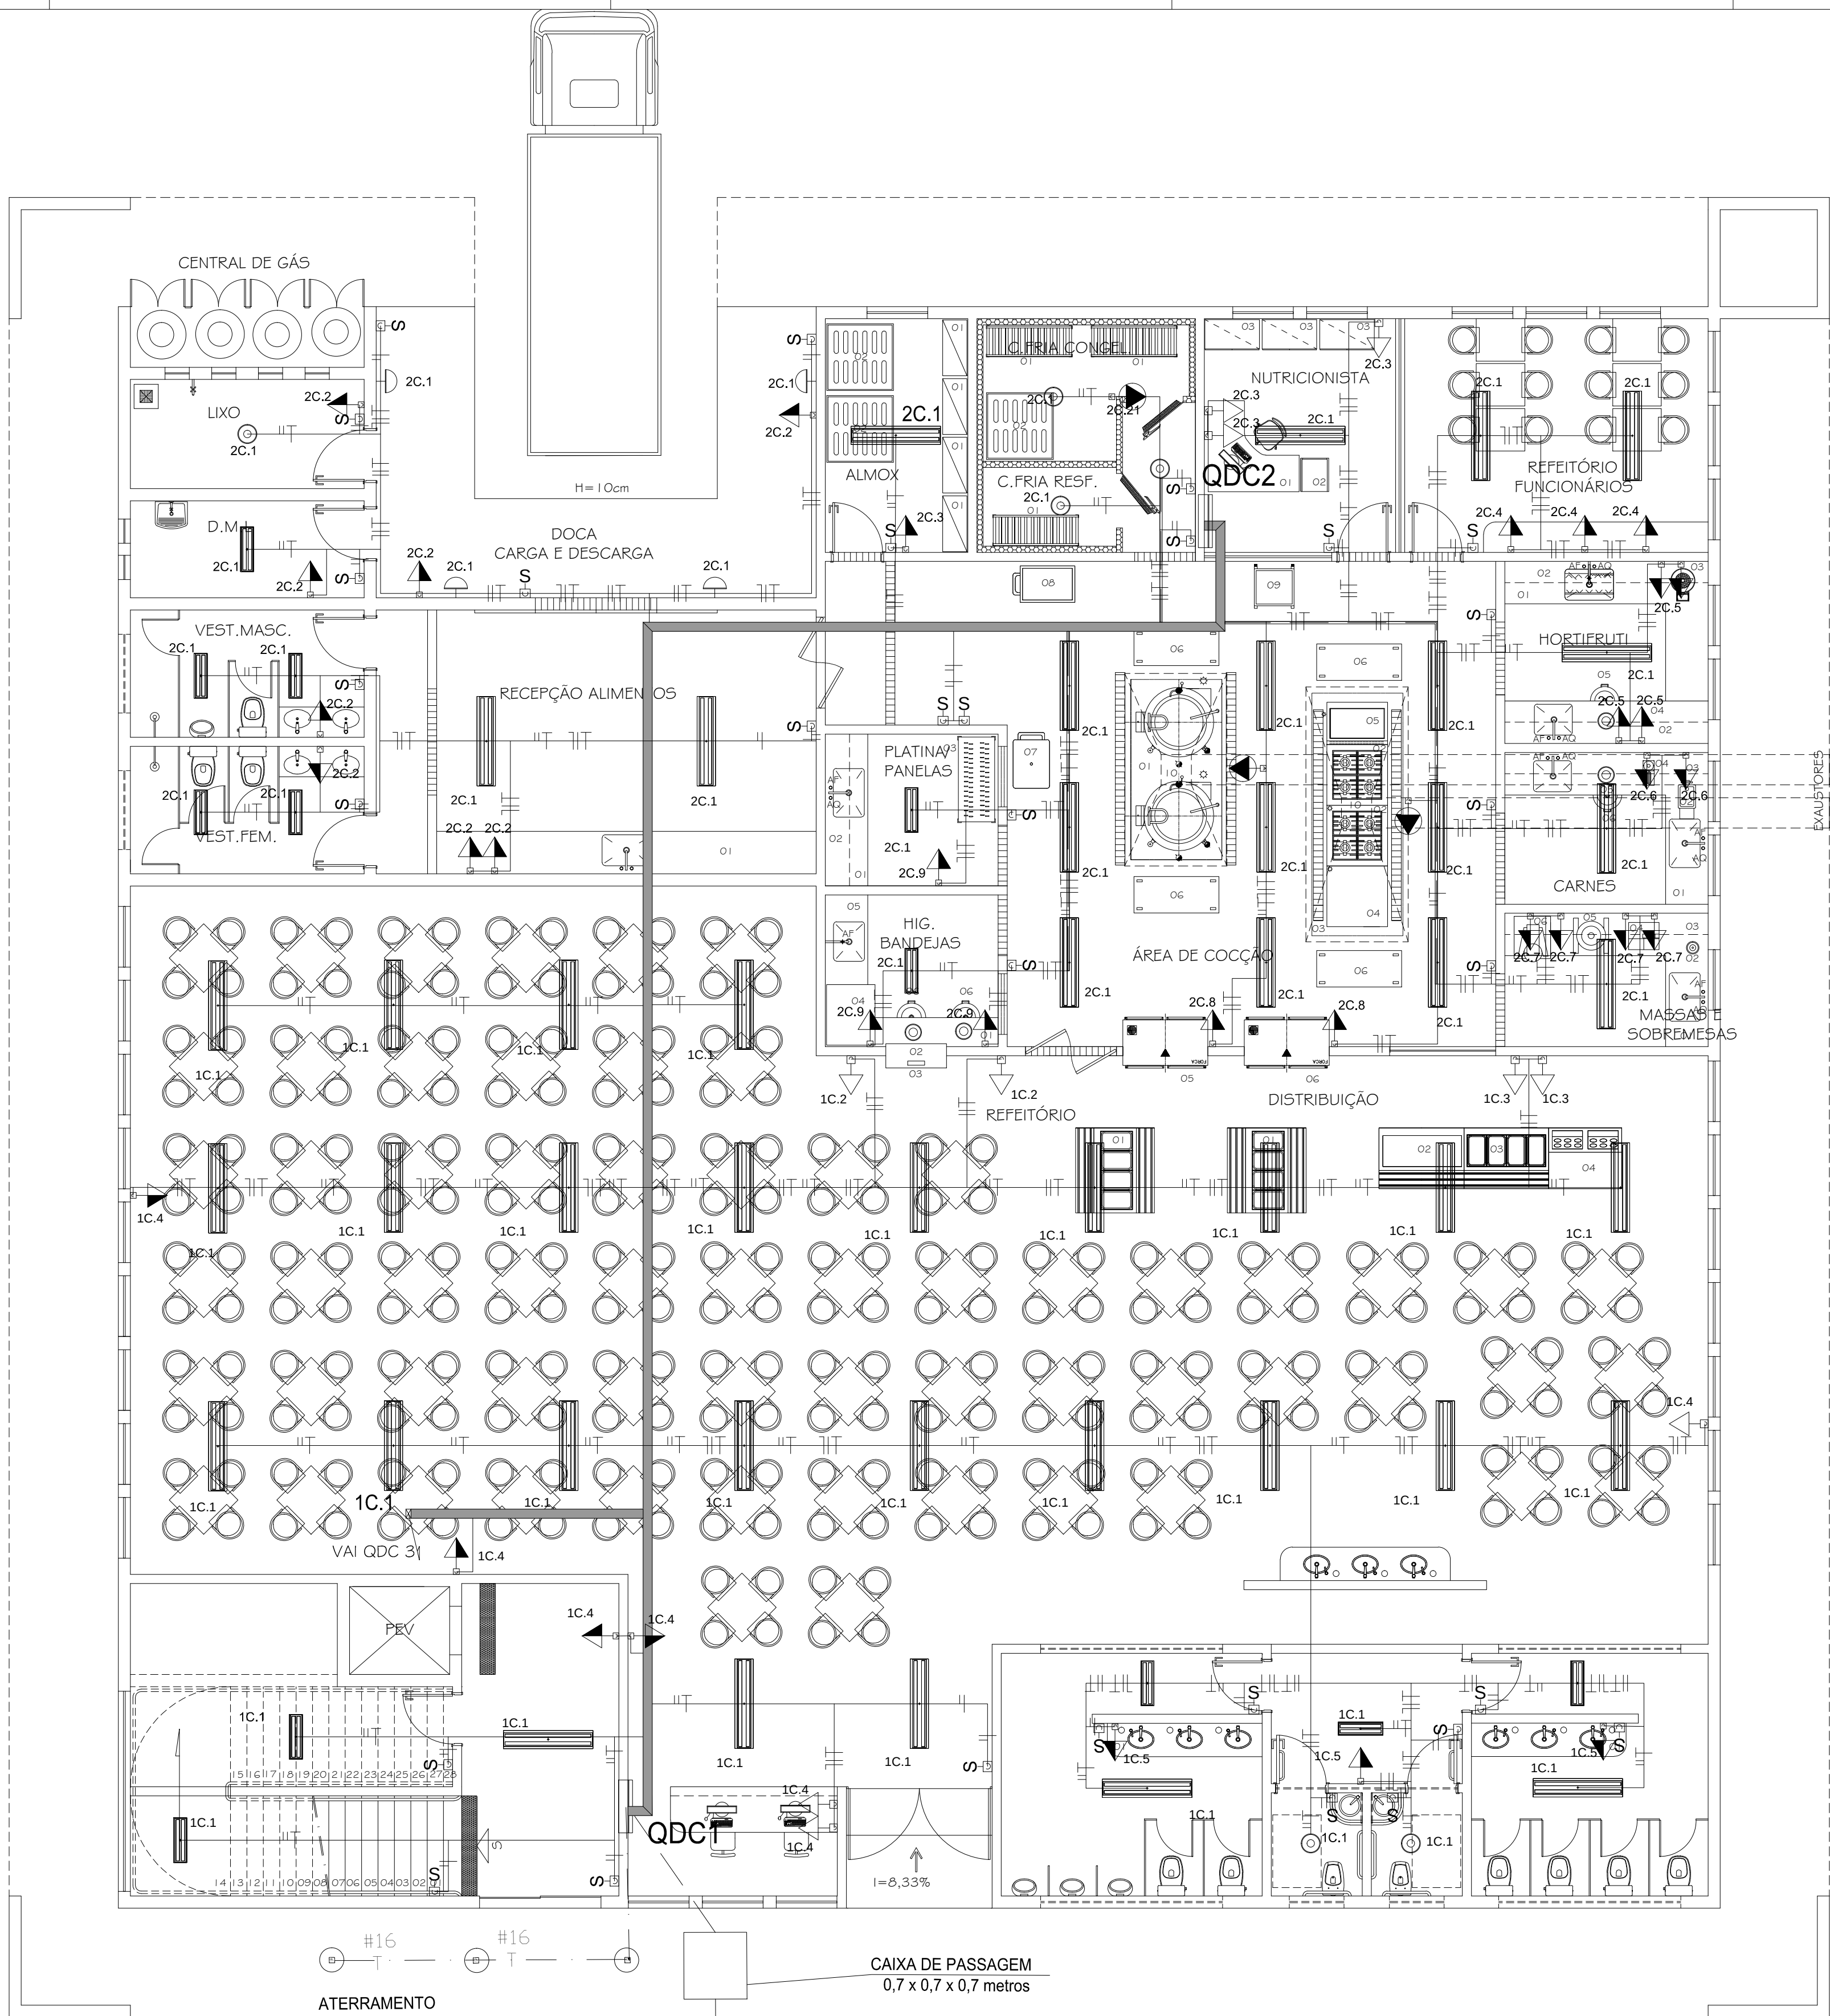


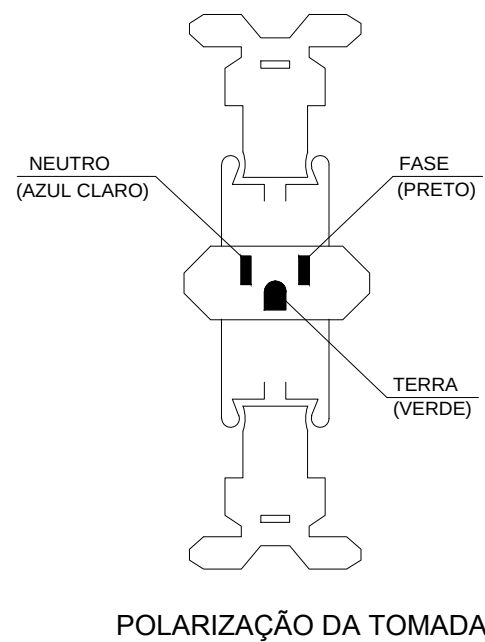

BLOCO 06
RESTAURANTE E LAVANDERIA
PLANTA ELÉTRICA 1º PAVIMENTO
ESC. 1:50

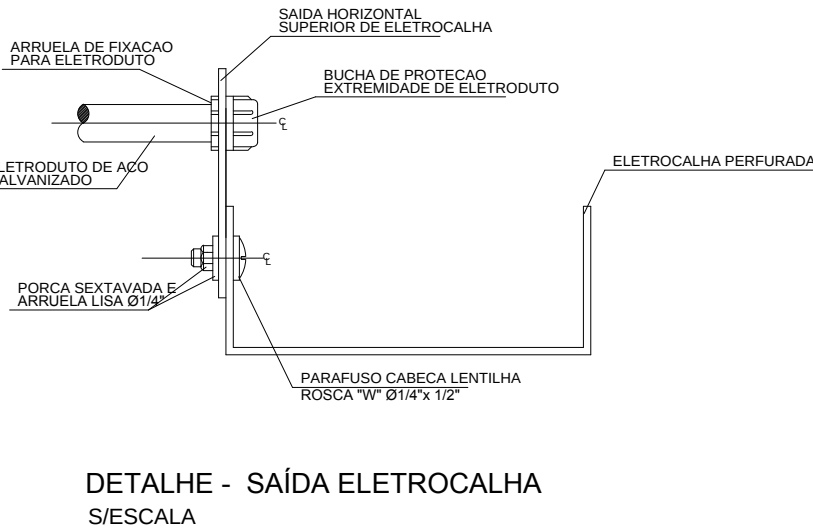

LEGENDA	
	ELETRODUTO EM PVC APARENTE EM PAREDE OU LAJE
	ELETRODUTO EM PVC NO PISO
	PERFILADO 38 x 38 mm - FERRO GALVANIZADO
	ELETROCALHA DIMENSÕES INDICADAS NO PROJETO
	PONTO DE FORÇA - ELEVADOR
	TOMADA MÉDIA A 1,20m DO PISO
	TOMADA BAIXA A 0,4m DO PISO OU TOMADA DE PISO
	TOMADA 2P+T - 2,20m MÍNIMO - AR CONDICIONADO
	TOMADA 2P+T - 220 V
	INDICAÇÃO DOS CONDUTORES: TERRA (COR VERDE), RETORNO (COR BRANCA), FASE (CÓRES R-PRÉTA, S-AMARELA e T-VERMELHA) E NEUTRO (COR AZUL CLARO)
	INTERRUPTOR SIMPLES
	INTERRUPTOR TREE-WAY
	INTERRUPTOR DUPLO
	ELETRODUTO QUE SOBEE
	ELETRODUTO QUE DESCE
	QUADRO DE DISTRIBUIÇÃO DE CIRCUITOS - QDC
	PLAFON DE SOBREPOR PARA LÂMPADA FLUORESCENTE PL - 1 X 15W
	CALHA PARA LÂMPADA FLUORESCENTE - 2 X 32W - COM ALETA
	CALHA PARA LÂMPADA FLUORESCENTE - 2 X 18W - COM ALETA
	NOMECLATURA DO CIRCUITO 1 - DO QDC 1
OBSERVAÇÕES	
TODA TUBULAÇÃO NÃO ESPECIFICADA SERÁ Ø34"	

*	*	*	*
*	*	*	*
0	20.12.2010	Sergio	PROJETO INICIAL
N°	DATA	RESPONSÁVEL	DESCRIÇÃO DA REVISÃO:
		*	*
FASE:			
PROJETO ELÉTRICO			
OBSERVAÇÕES			
APOIO MORADIAS - BLOCO 6			
CAMPUS DIAMANTINA			
PROPRIETÁRIO: UNIVERSIDADE FEDERAL DOS VALES DO JEQUITINHONHA E MUCURI			CNPJ 16.888.315/0001-57
TÍTULO: PROJETO ELÉTRICO			
PLANTA GERAL DE ILUMINAÇÃO E TOMADAS - 1º PAVTO			
AUTOR PROJETO ELÉTRICO / RT:		SERGIO PIRES ANTUNES CREA 15.528-D - MG	
DETALHAMENTO:			
VERSÃO	DATA:	AUTOCAD:	FOLHA:
VERSÃO 1	20.12.2010	SERGIO PIRES ANTUNES	01/04
ARQUIVO: ELÉTRICA APOIO MORADIA BLC 6			