

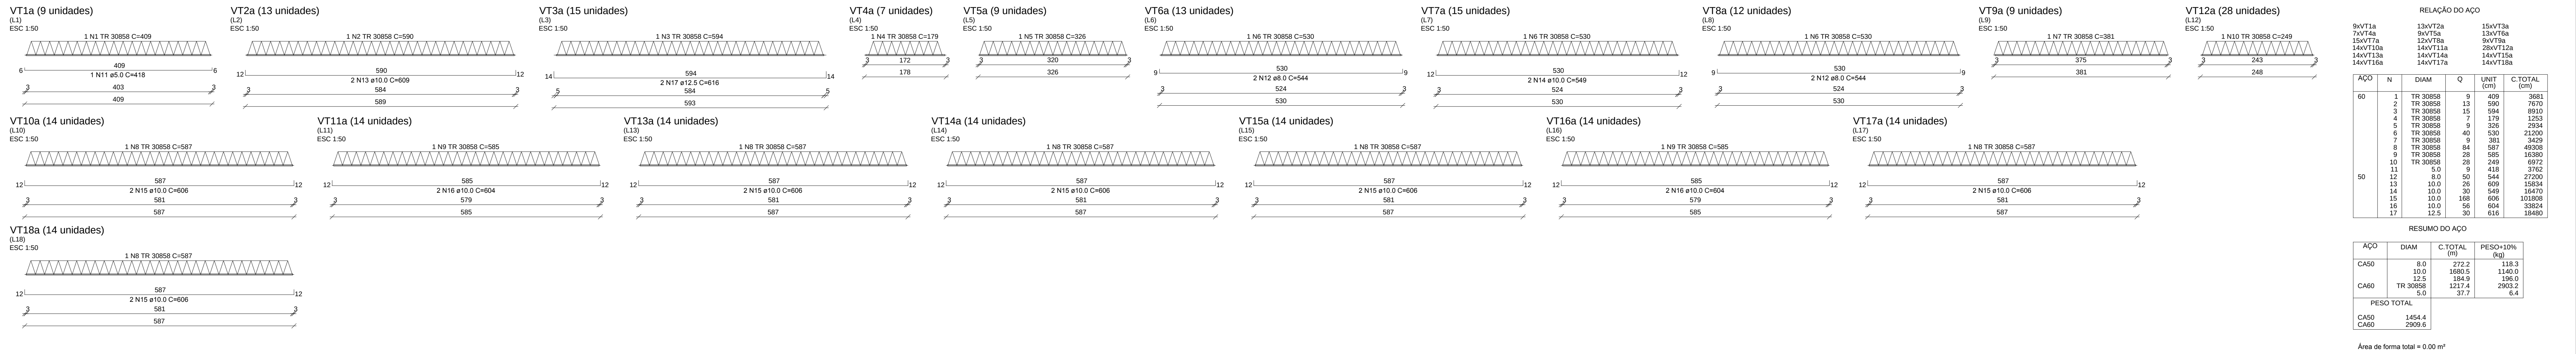


VIGOTAS LAJE TÉRREO

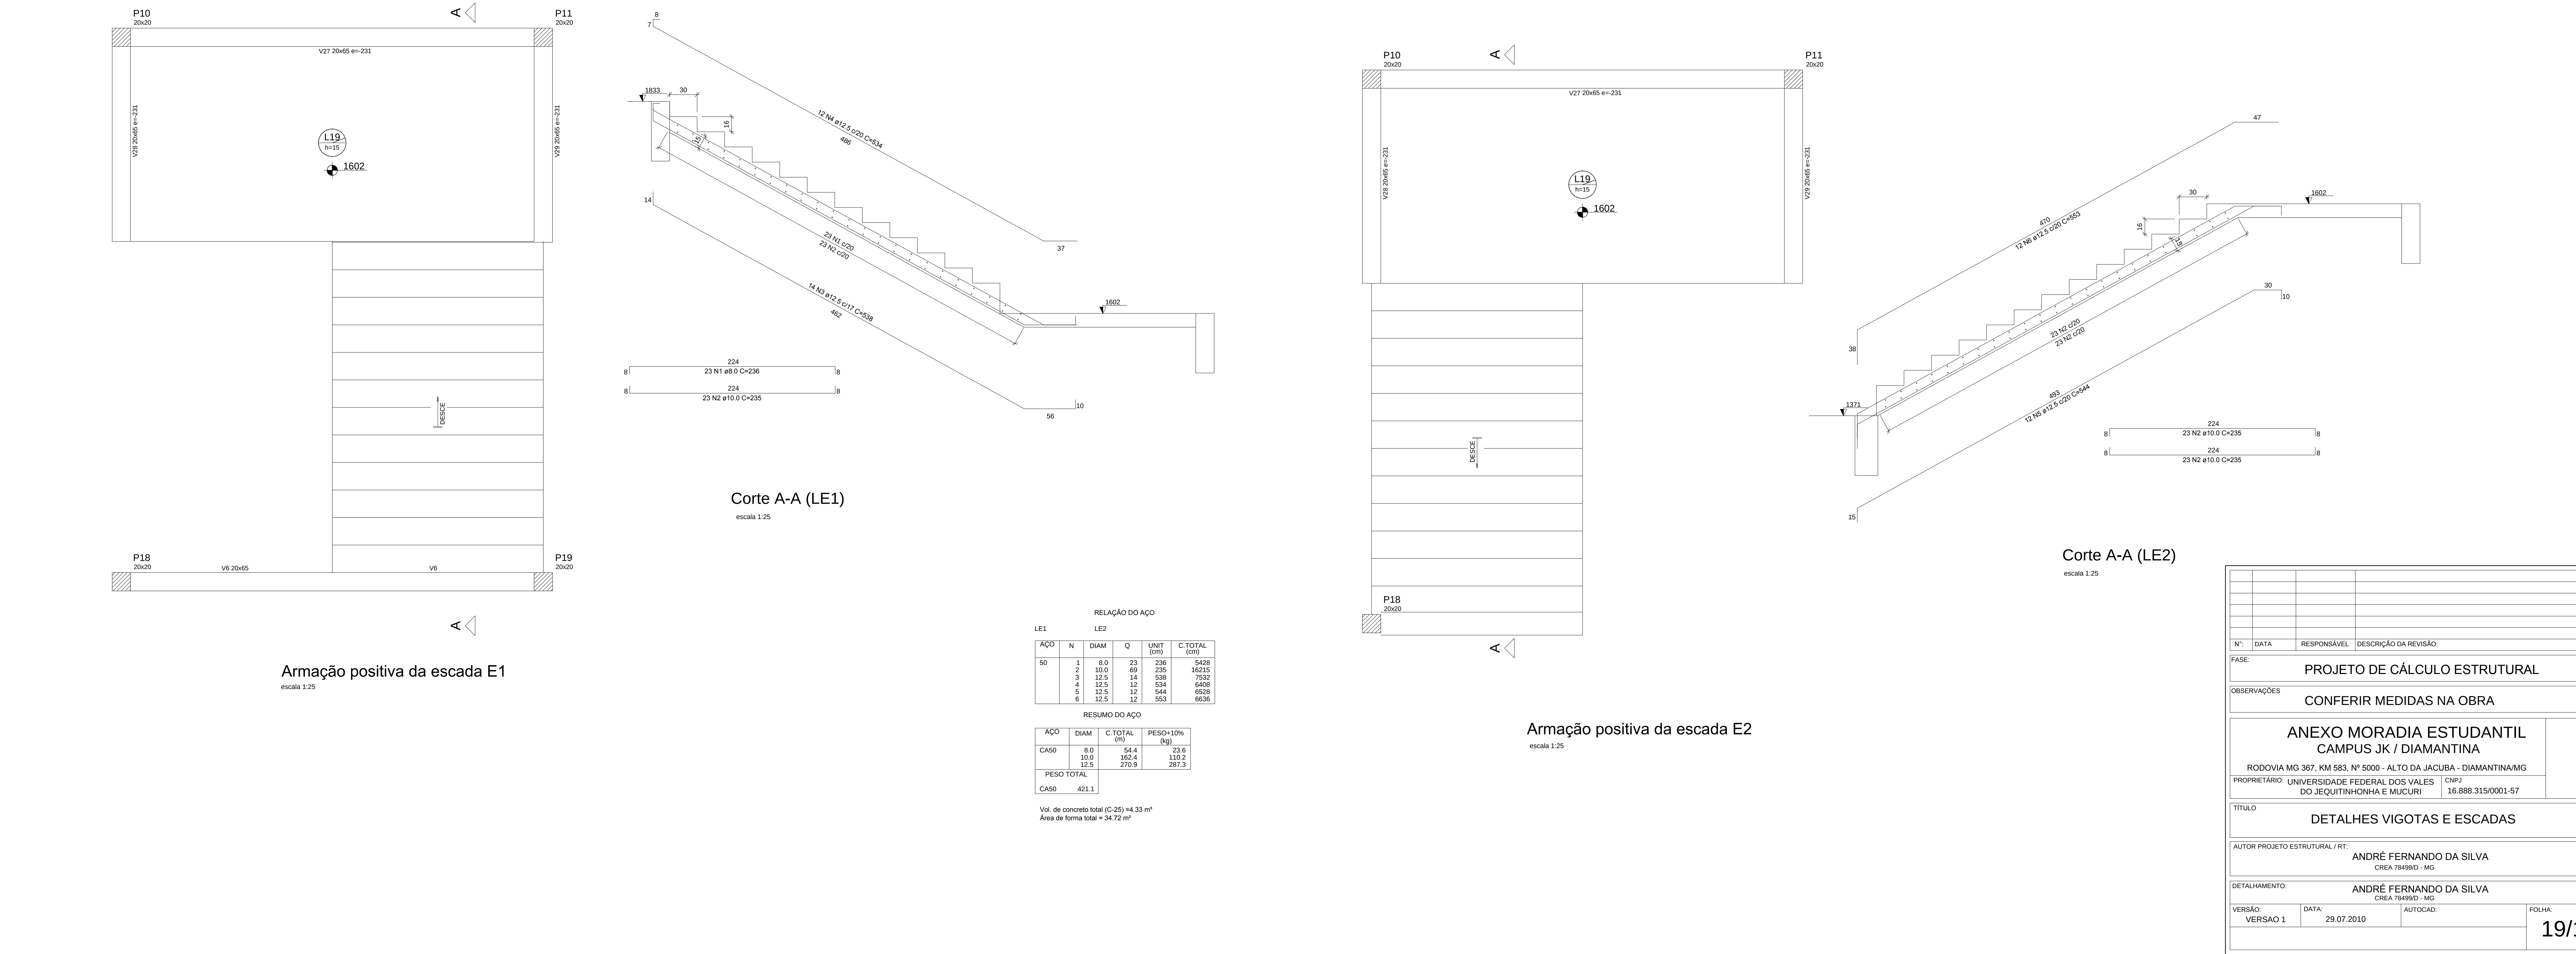

VIGOTAS LAJE SUPERIOR

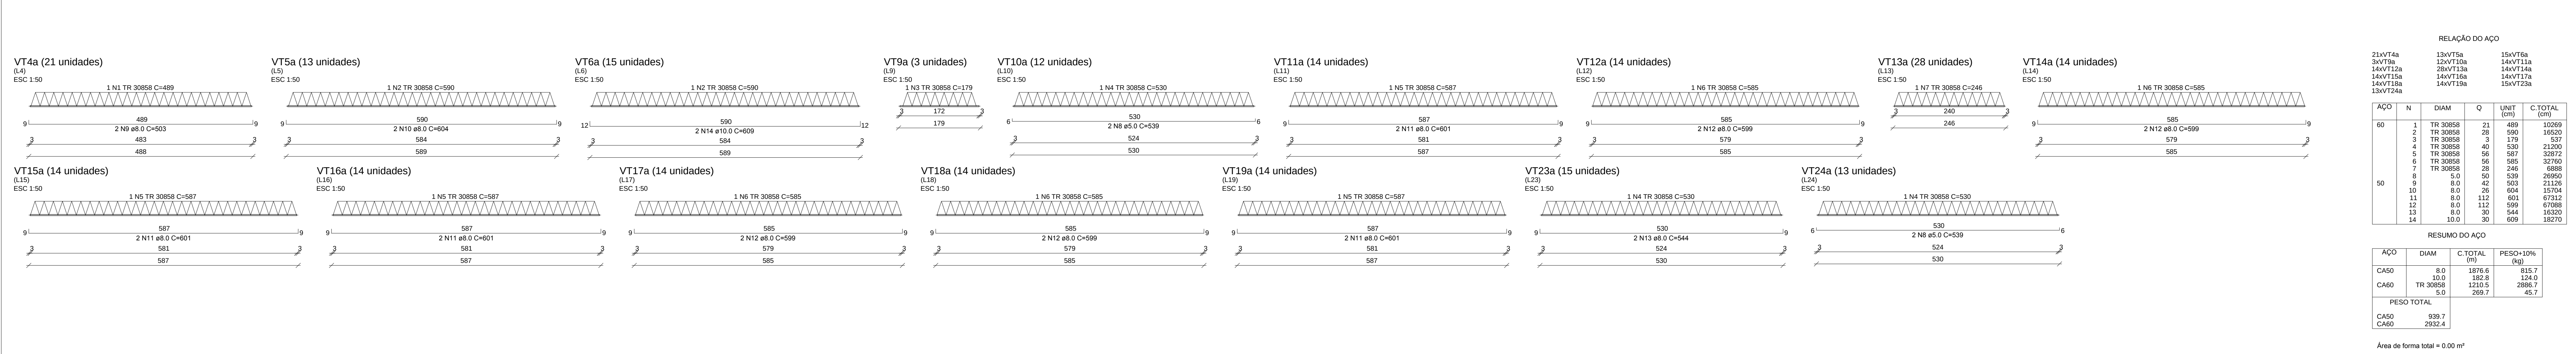

Nº: DATA RESPONSÁVEL DESCRIÇÃO DA REVISÃO:	
FASE: PROJETO DE CÁLCULO ESTRUTURAL	
OBSERVAÇÕES: CONFERIR MEDIDAS NA OBRA	
ANEXO MORADIA ESTUDANTIL CAMPUS JK / DIAMANTINA	
RODOVIA MG 367, KM 583, N° 5000 - ALTO DA JACUBA - DIAMANTINA/MG	
PROPRIETÁRIO: UNIVERSIDADE FEDERAL DOS VALES DO JEQUITINHONHA E MUCURI	CNPJ: 16.888.315/0001-57
TÍTULO: DETALHES VIGOTAS E ESCADAS	
AUTOR PROJETO ESTRUTURAL / RT: ANDRÉ FERNANDO DA SILVA CREA 786990 - MG	
DETALHAMENTO: ANDRÉ FERNANDO DA SILVA CREA 786990 - MG	
VERSÃO: VERSAO 1	DATA: 29.07.2010
AUTOCAD:	FOLHA: 19/19