
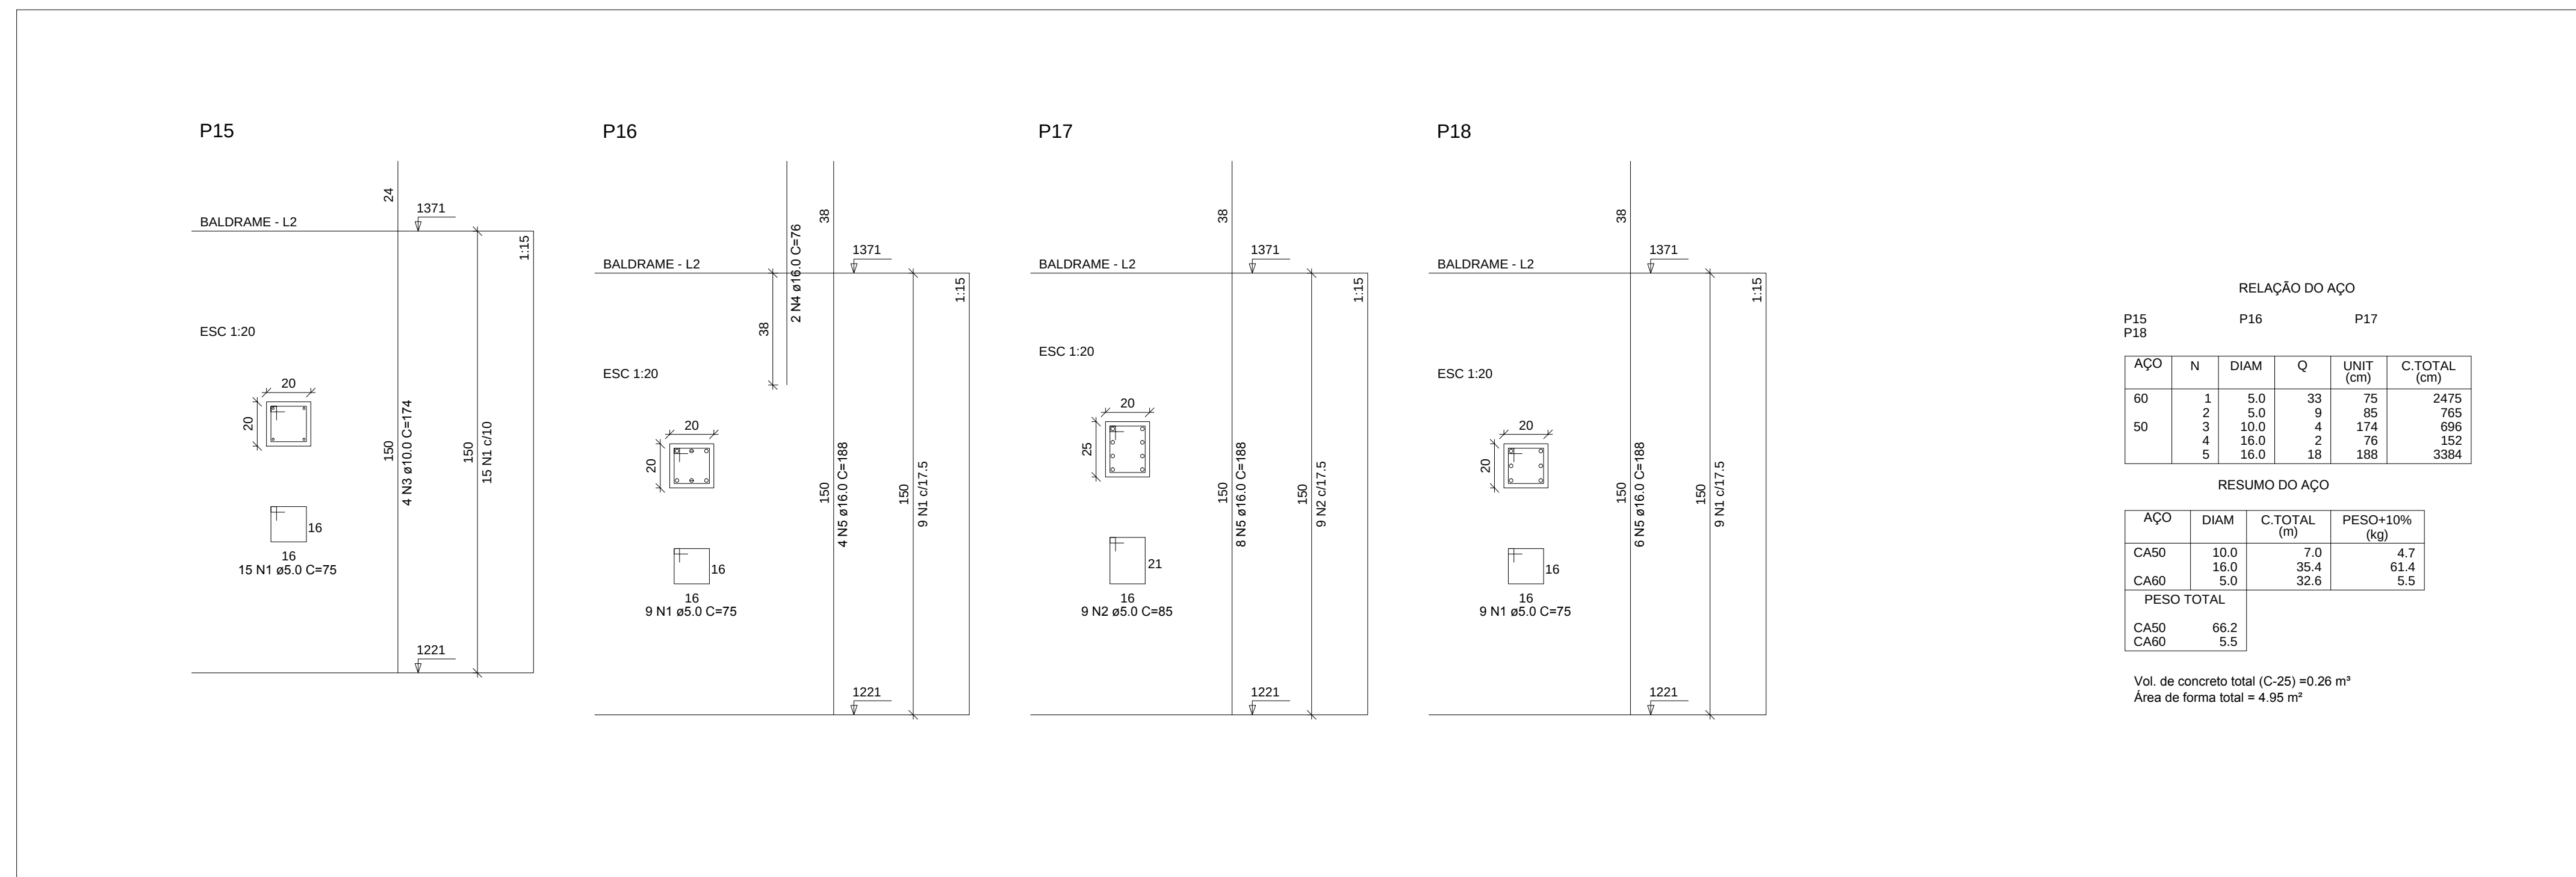


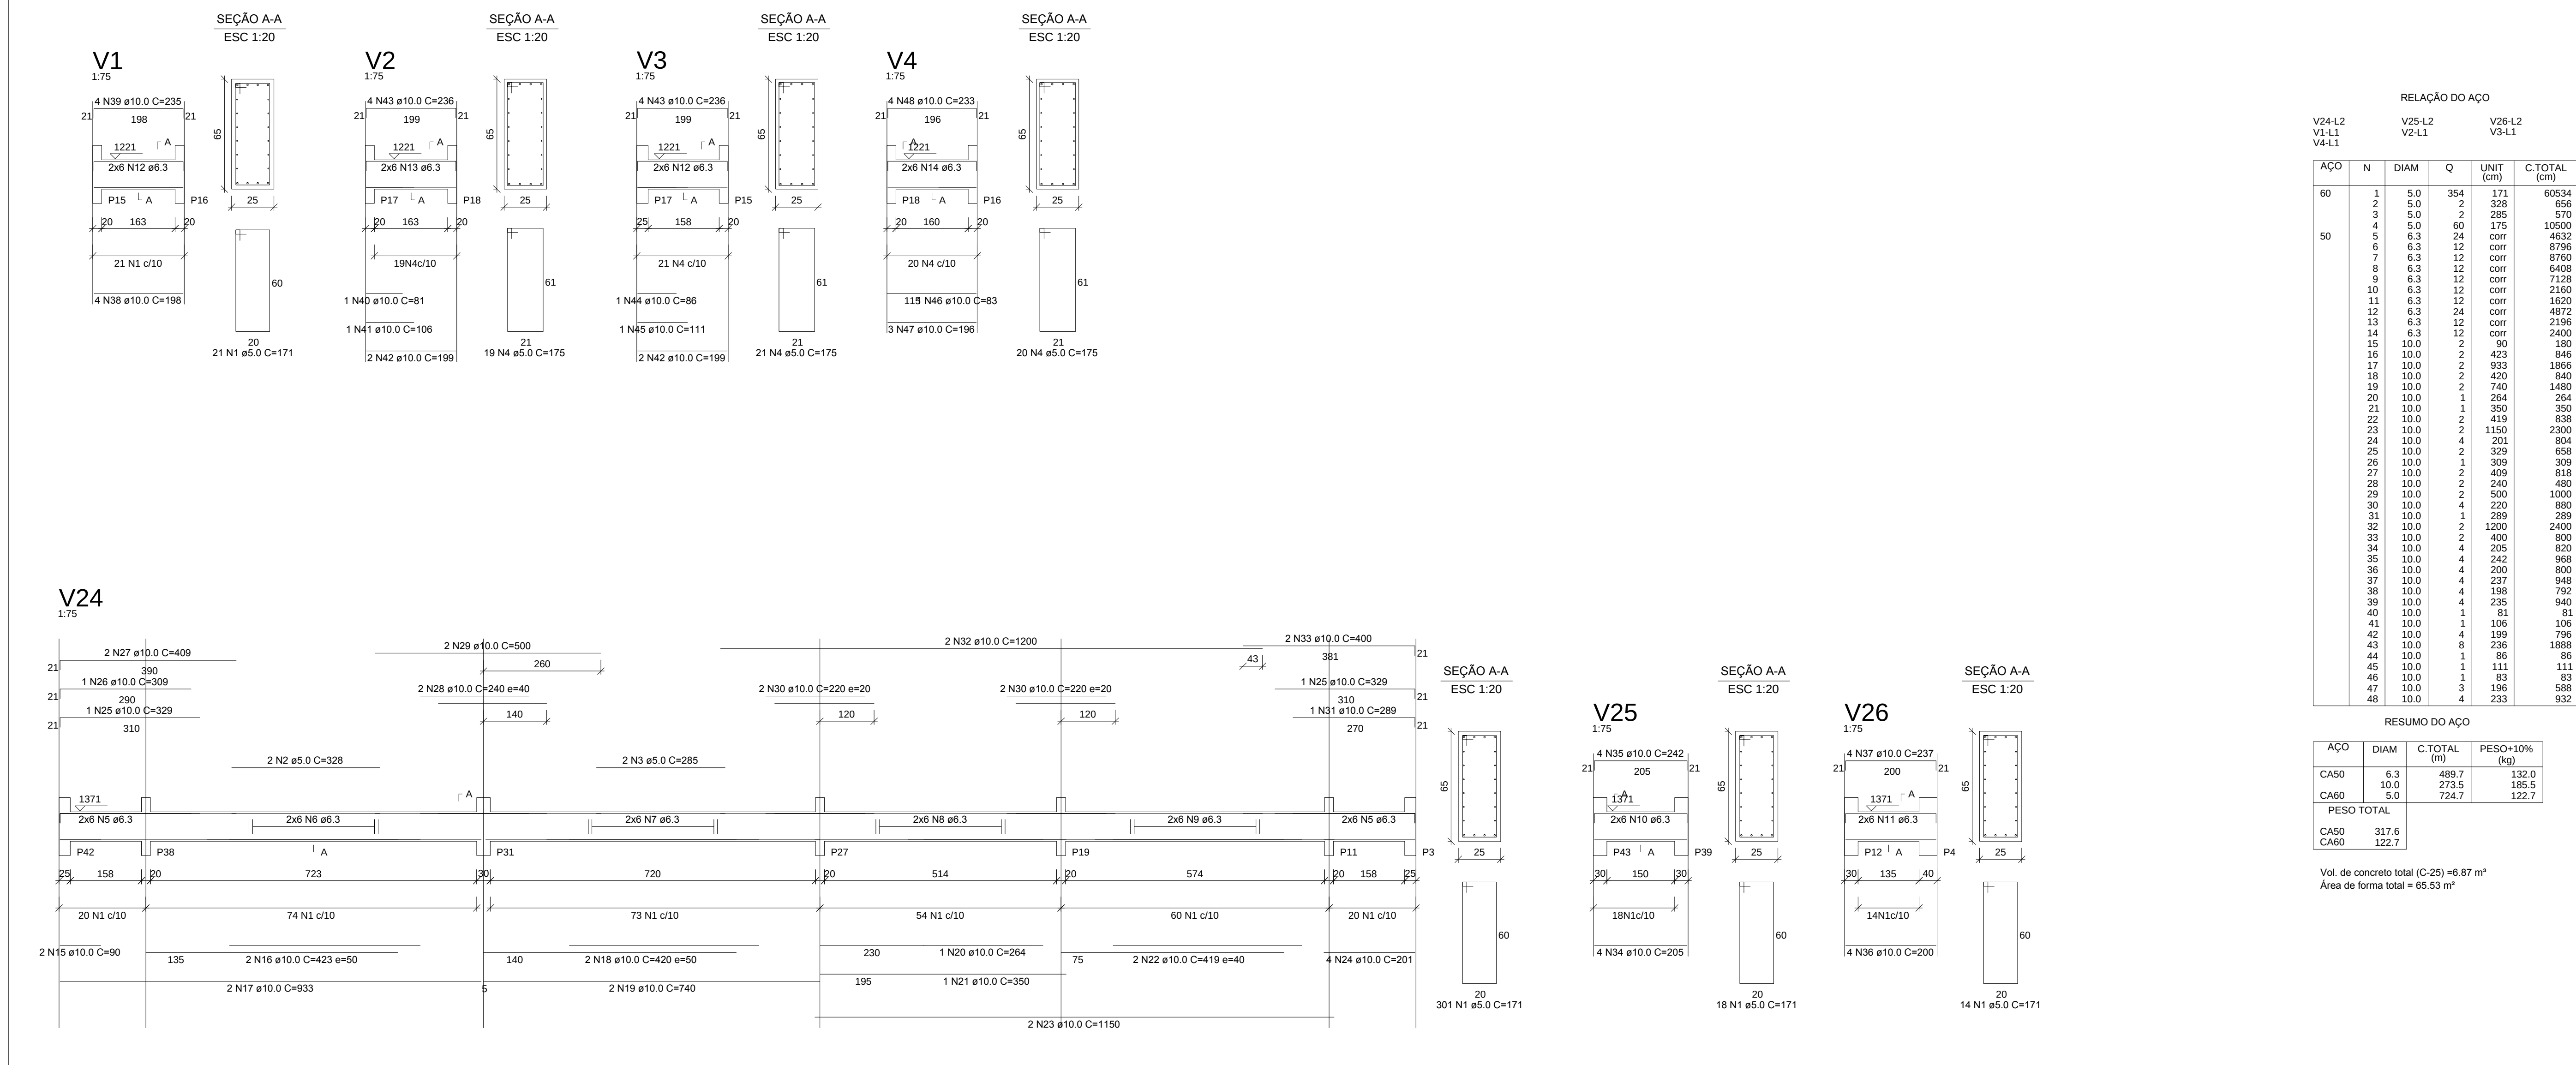

Nº	DATA	RESPONSÁVEL	DESCRIÇÃO DA REVISÃO		
FASE:					
PROJETO DE CÁLCULO ESTRUTURAL					
OBSERVAÇÕES					
CONFERIR MEDIDAS NA OBRA					
APOIO MORADIA 2 LAVANDERIA CAMPUS JK / DIAMANTINA					
RODOVIA MG 367, KM 583, Nº 5000 - ALTO DA JACUBA - DIAMANTINA/MG					
PROPRIETÁRIO: UNIVERSIDADE FEDERAL DOS VALES DO JEQUITINHONHA E MUCURI			CNPJ	16.888-31590001-57	
TÍTULO					
DETALHES VIGAS DO PAVIMENTO SUPERIOR					
AUTOR PROJETO ESTRUTURAL / RT:					
ANDRÉ FERNANDO DA SILVA CREA 784999D - MG					
DETALHAMENTO:					
ANDRÉ FERNANDO DA SILVA CREA 784999D - MG					
VERSÃO:	DATA:	AUTOCAD:		FOIHA:	
VERSAO 1	29.07.2010				
				08/20	