


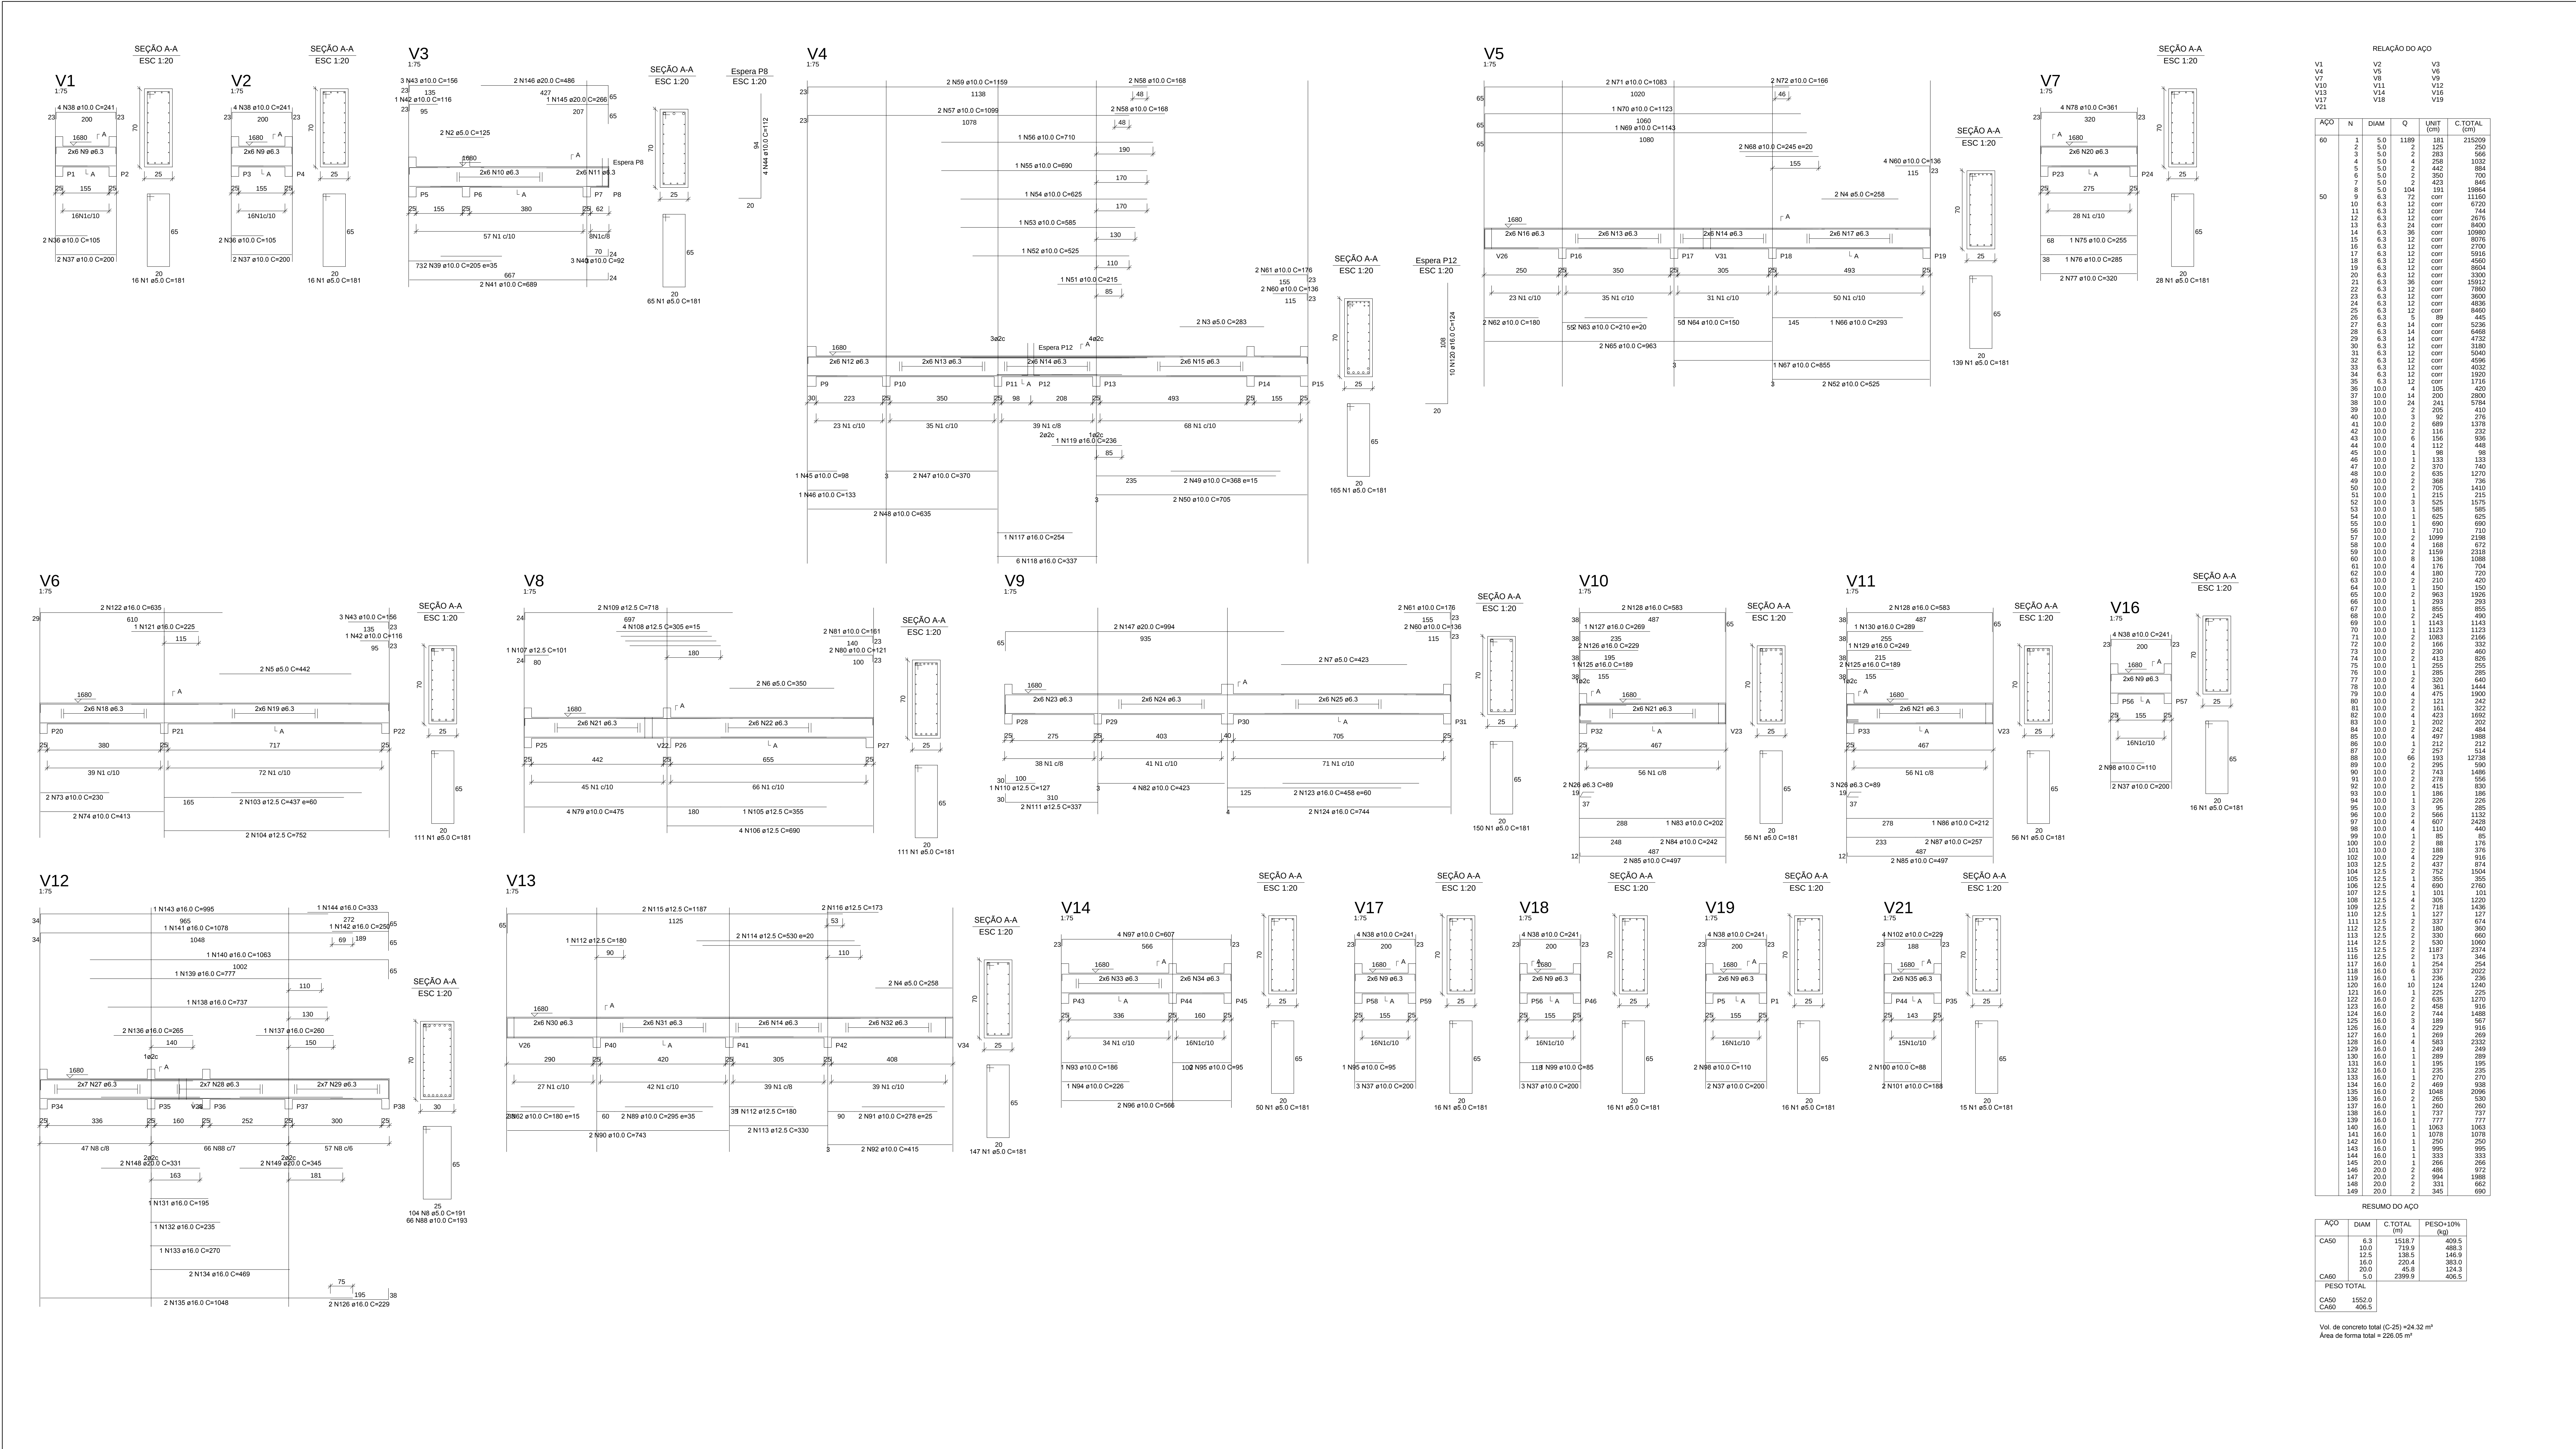

Nº: DATA RESPONSÁVEL DESCRIÇÃO DA REVISÃO:		
FASE: PROJETO DE CÁLCULO ESTRUTURAL		
OBSERVAÇÕES: CONFERIR MEDIDAS NA OBRA		
APOIO MORADIA 2 LAVANDERIA CAMPUS JK / DIAMANTINA		
RODOVIA MG 367, KM 583, N° 5000 - ALTO DA JACUBA - DIAMANTINA/MG		
PROPRIETÁRIO: UNIVERSIDADE FEDERAL DOS VALES DO JEQUITINHONHA E MUCURI 16.888.315/0001-57		
TÍTULO: DETALHES VIGAS DO PAVIMENTO TÉRREO		
AUTOR PROJETO ESTRUTURAL / RT: ANDRÉ FERNANDO DA SILVA CREA 786990 - MG		
DETALHAMENTO: ANDRÉ FERNANDO DA SILVA CREA 786990 - MG		
VERSÃO: VERSAO 1	DATA: 29.07.2010	FOLHA: 12/20