


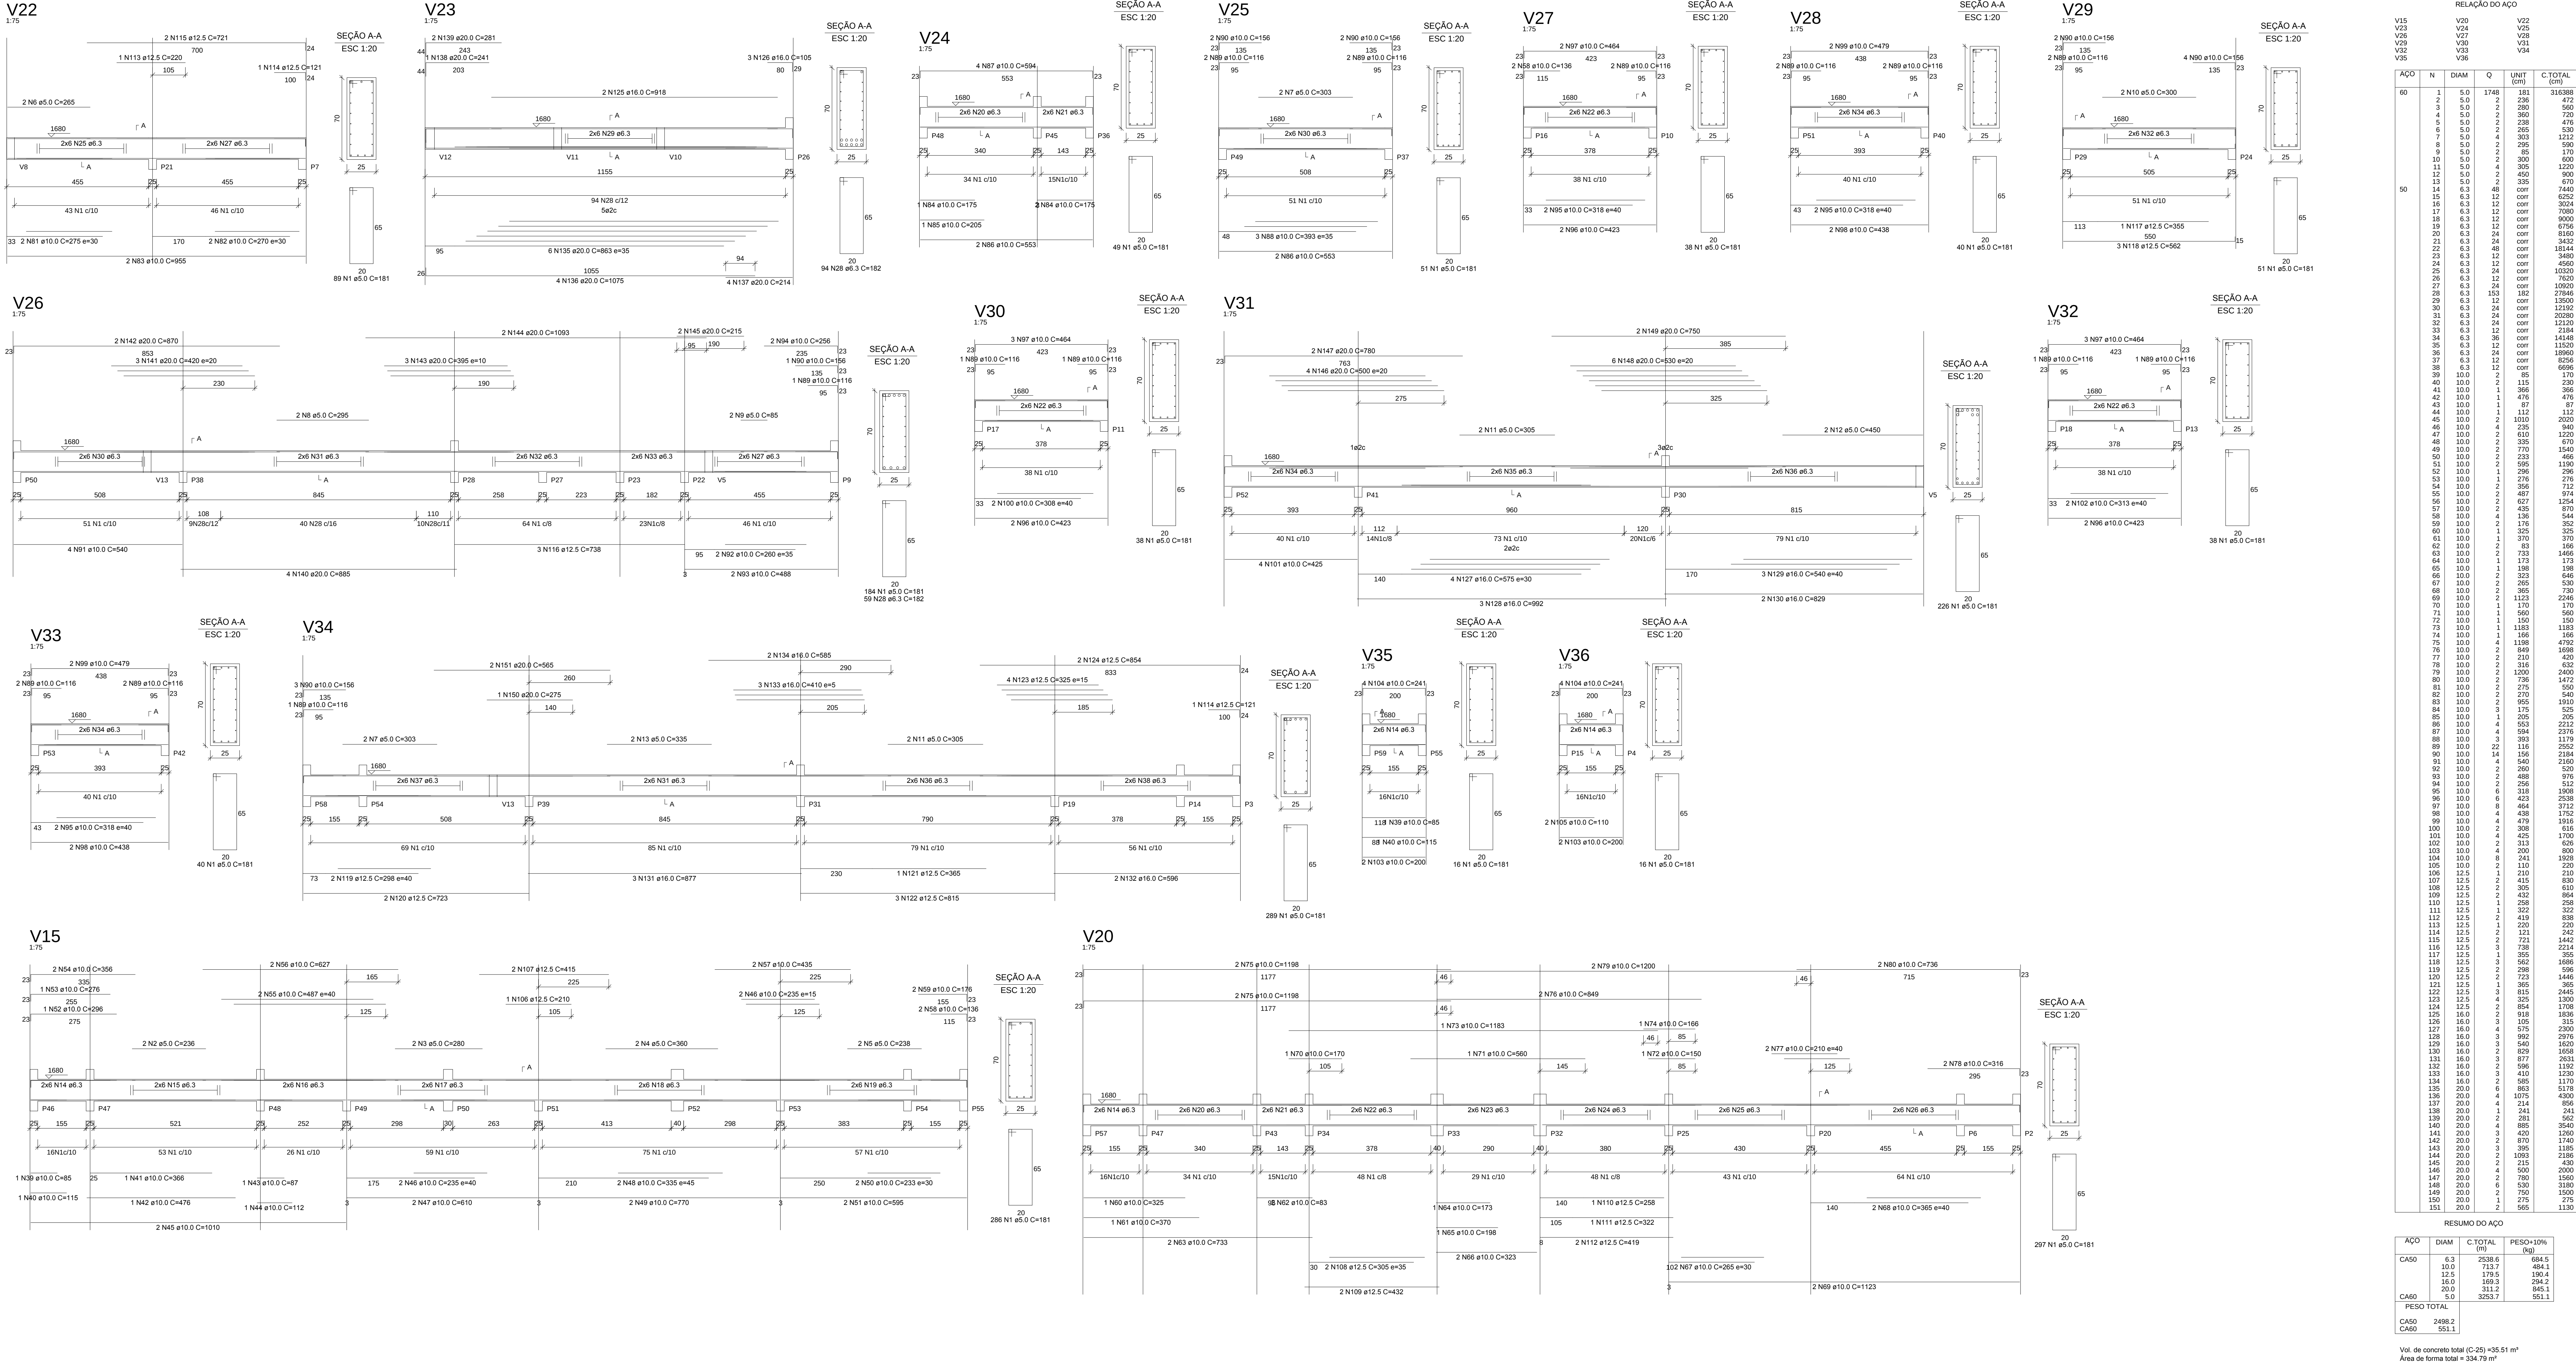

Nº: DATA		RESPONSÁVEL		DESCRIÇÃO DA REVISÃO:	
FASE: PROJETO DE CÁLCULO ESTRUTURAL					
OBSERVAÇÕES: CONFERIR MEDIDAS NA OBRA					
APOIO MORADIA 2 LAVANDERIA CAMPUS JK / DIAMANTINA					
RODOVIA MG 367, KM 583, N° 5000 - ALTO DA JACUBA - DIAMANTINA/MG					
PROPRIETÁRIO: UNIVERSIDADE FEDERAL DOS VALES DO EQUINÓXIO E MUCURI 16.888.315/0001-57					
TÍTULO: DETALHES VIGAS DO PAVIMENTO TÉRREO					
AUTOR PROJETO ESTRUTURAL / RT: ANDRÉ FERNANDO DA SILVA CREA 76990 - MG					
DETALHAMENTO: ANDRÉ FERNANDO DA SILVA CREA 76990 - MG					
VERSÃO:	DATA:	AUTOCAD:	FOLHA:		
VERSÃO 1	29.07.2010			13/20	