
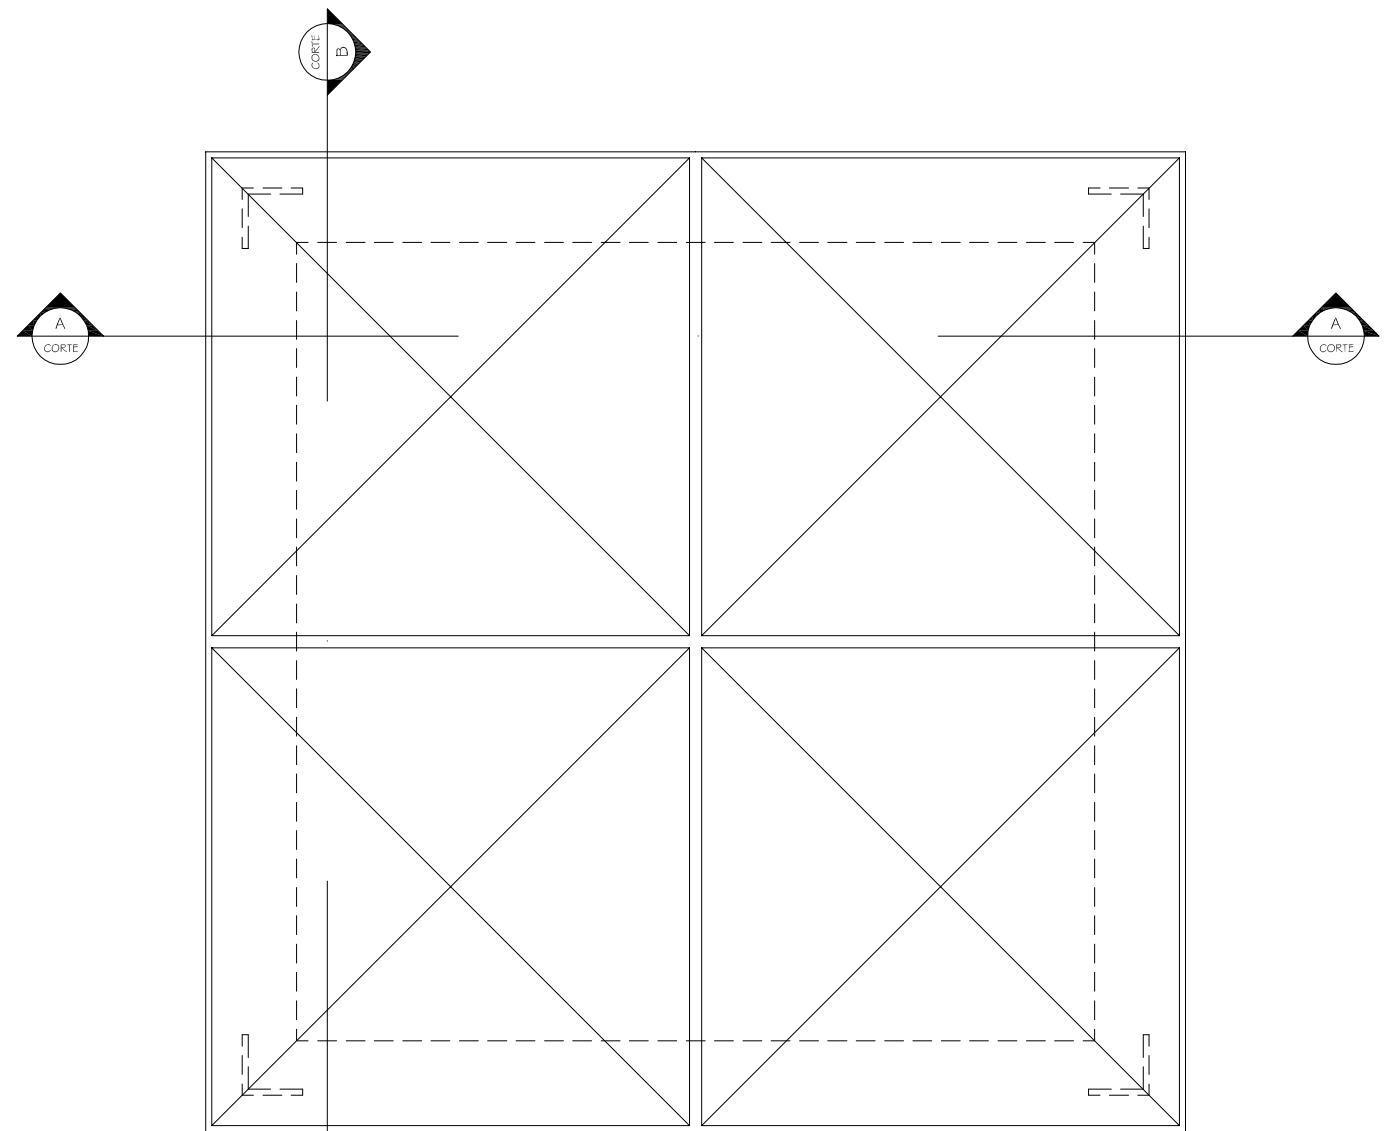


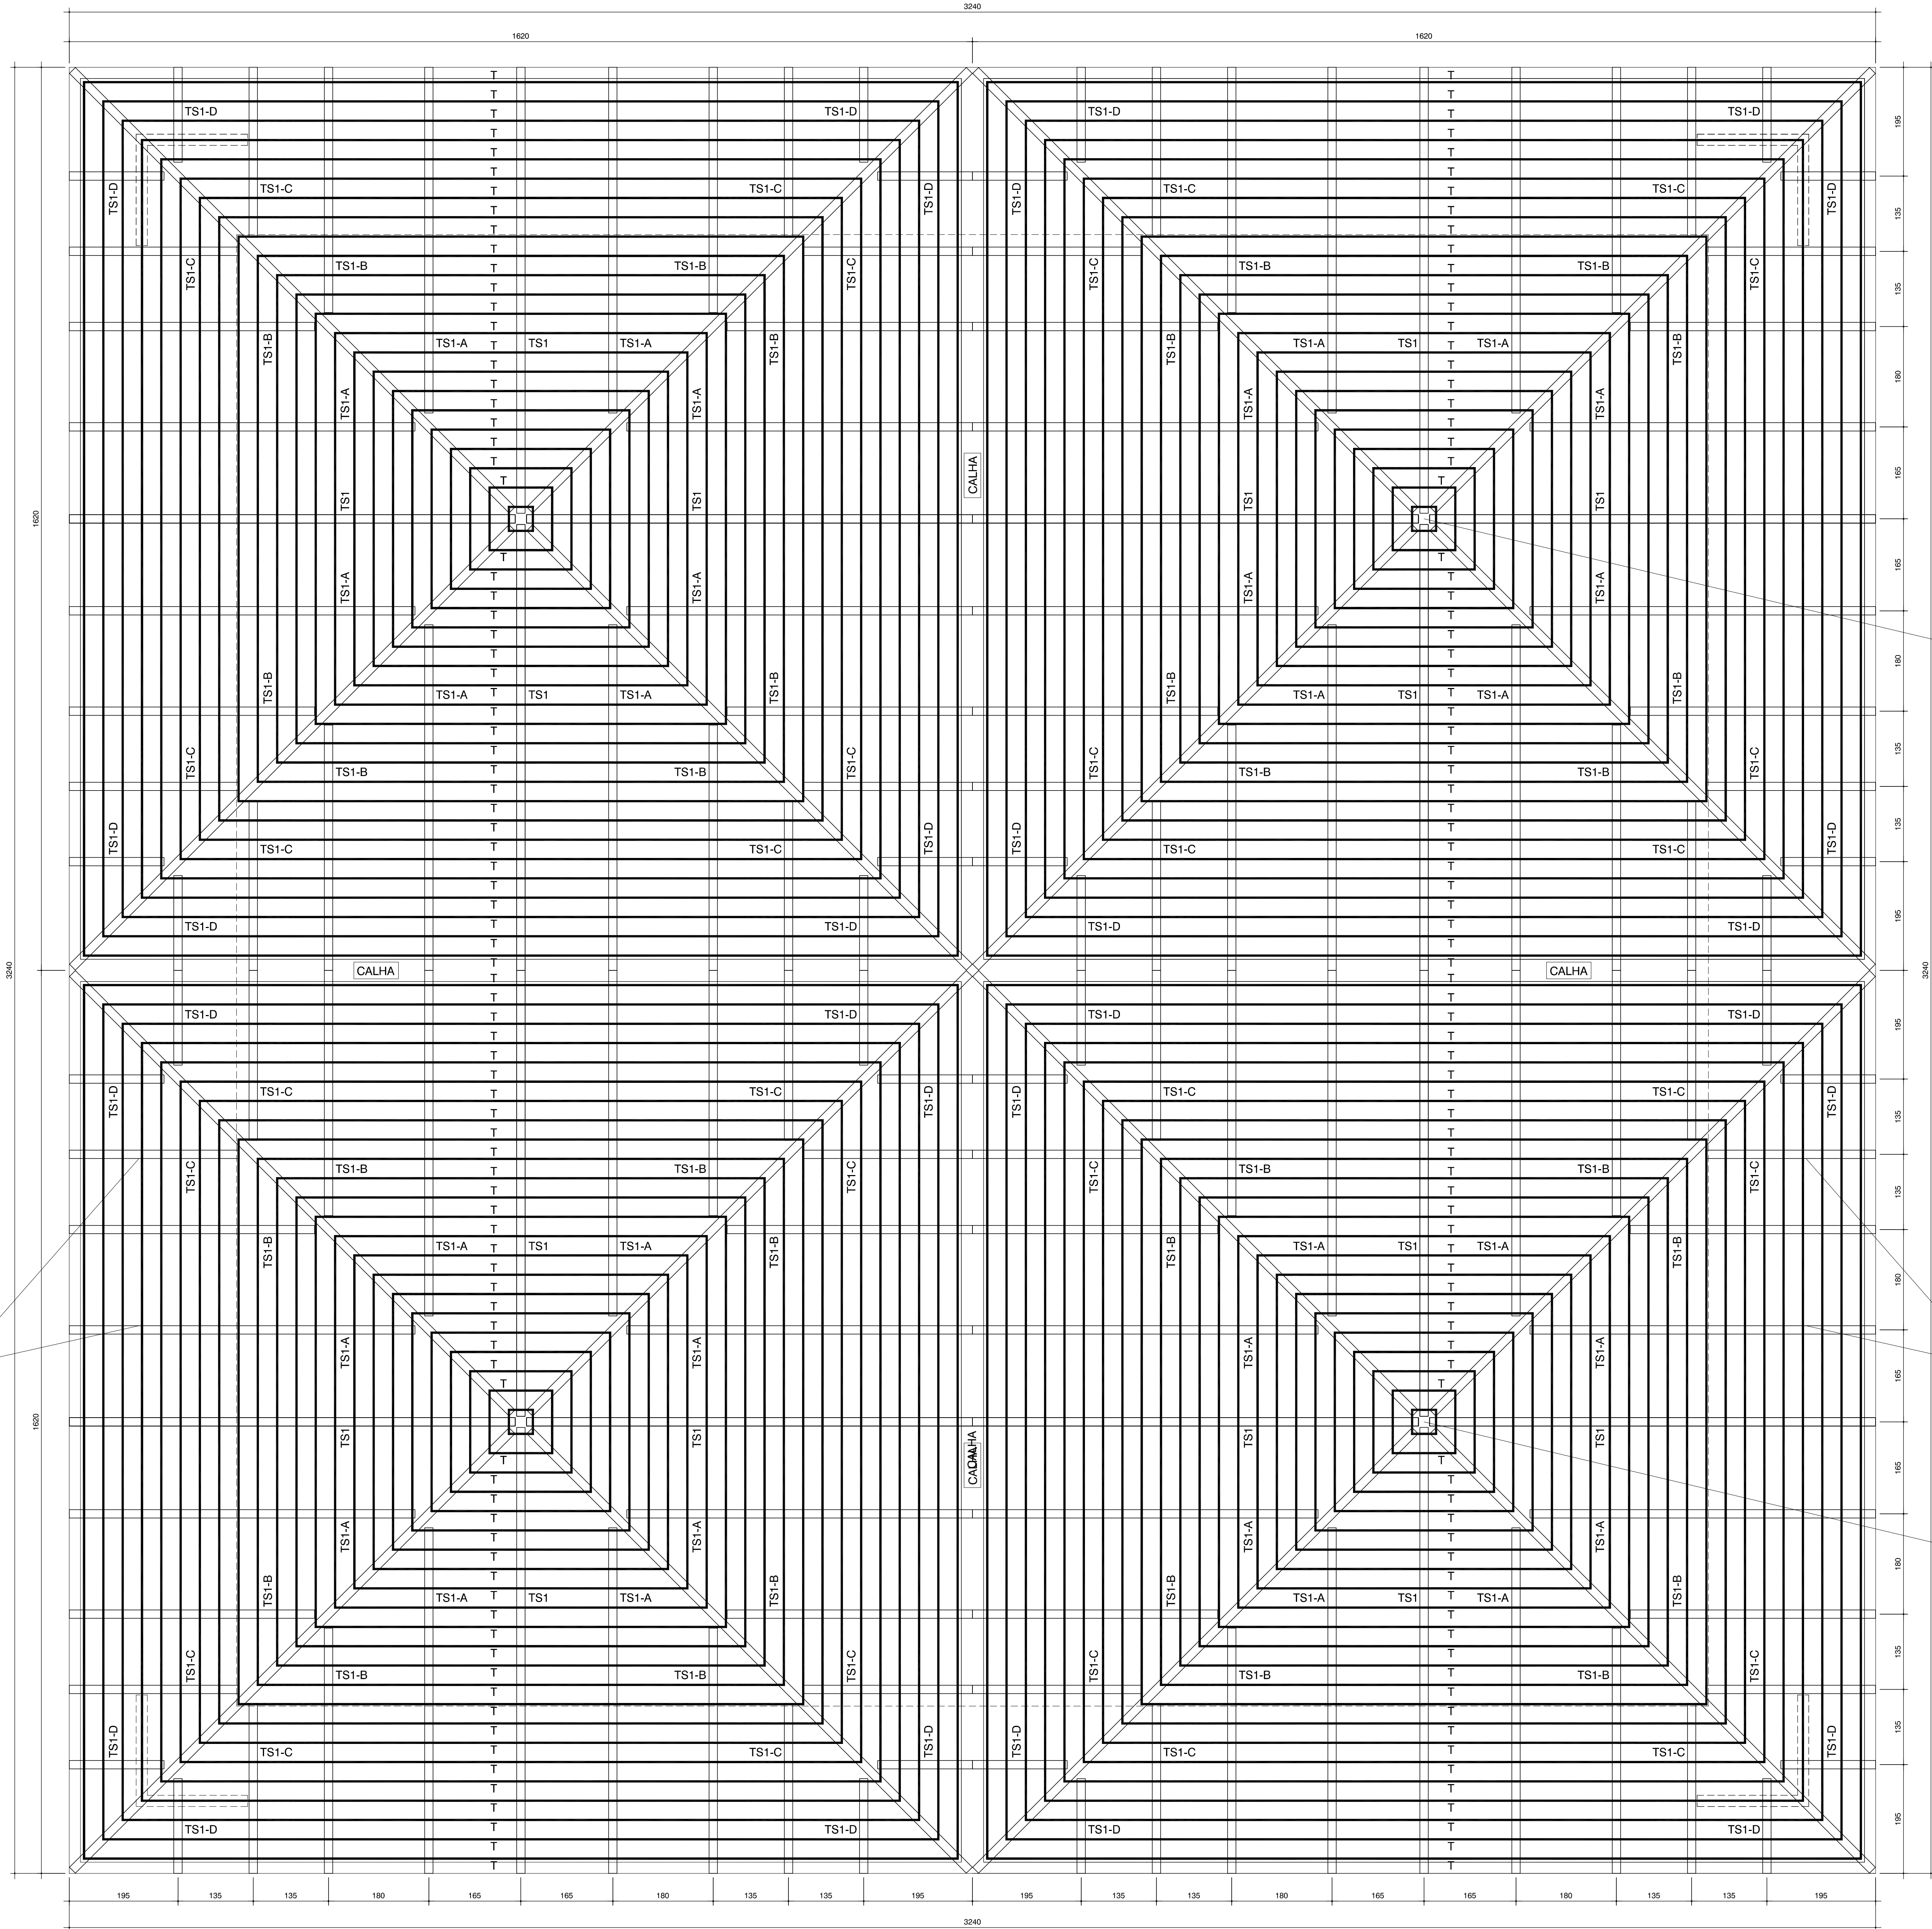


ESQUEMA DE CORTE DA COBERTURA
Escala - 1:250

NOTAS GERAIS:

- 1) PROJETO DE ACORDO COM A NORMA NBR-8800 (PROJETO E EXECUÇÃO DE ESTRUTURAS DE AÇO);
 - 2) VERIFICAR AS MEDIDAS NA OBRA ANTES DA FABRICAÇÃO;
 - 3) TODAS AS MEDIDAS ESTÃO EM MILÍMETROS E CENTÍMETROS;
 - 4) É DE RESPONSABILIDADE DO FABRICANTE A VERIFICAÇÃO DOS QUANTITATIVOS DE MATERIAIS ANTES DA ELABORAÇÃO DA PROPOSTA;
 - 5) TODA E QUALQUER ALTERAÇÃO NA ESTRUTURA, COMO MUDANÇA DE BITOLAS, DEVERÃO SER AUTORIZADAS PELO PROJETISTA;
 - 6) MATERIAIS:
 - PERFIS LAMINADOS - AÇO ASTM A-36
 - PERFIS DE CHAPA DOBRADA - AÇO ASTM A-36
 - BARRAS LISAS (REDONDAS) - AÇO ASTM A-36
 - CHAPAS GROSSAS - AÇO ASTM A-36
 - PARAFUSOS DE ALTA RESISTÊNCIA - ASTM A-325
 - ELETRODOS PARA SOLDAR - AWS E-70XX
 - CHUMBADORES DE EXPANSÃO (PARABOLT) - WALSYWA OU SIMILAR
 - 7) PROTEÇÃO ANTI-CORROSIVA:
 - TRATAMENTO DE SUPERFÍCIE: JATO AO METAL QUASE BRANCO PADRÃO SA 21/2
 - FUNDO: EPOXI DUPLA FUNÇÃO 80 MICRÔMETROS (SECA) EM UMA DEMÃO, COR A DEFINIR
 - 8) SOLDAS DE FILETE E CONTÍNUA DE 6 mm;
 - 9) COLOCAR OS CHUMBADORES DURANTE A CONCRETAGEM DE LAJES E VIGAS, CONFORME LOCALIZAÇÃO INDICADA;
 - 10) SOBRECARGA CONSIDERADA: 0,25 kN/m² (DE ACORDO COM A NORMA NBR-8800/2008);
 - 10.1) VENTO INCIDENTE: CONFORME NBR 6123/88.
- DÚVIDAS, CONSULTAR O PROJETISTA: (41) 9917-7826 - WANDERLEY
walconengenharia@hotmail.com

PLANTA DA COBERTURA METÁLICA
Escala - 1:50

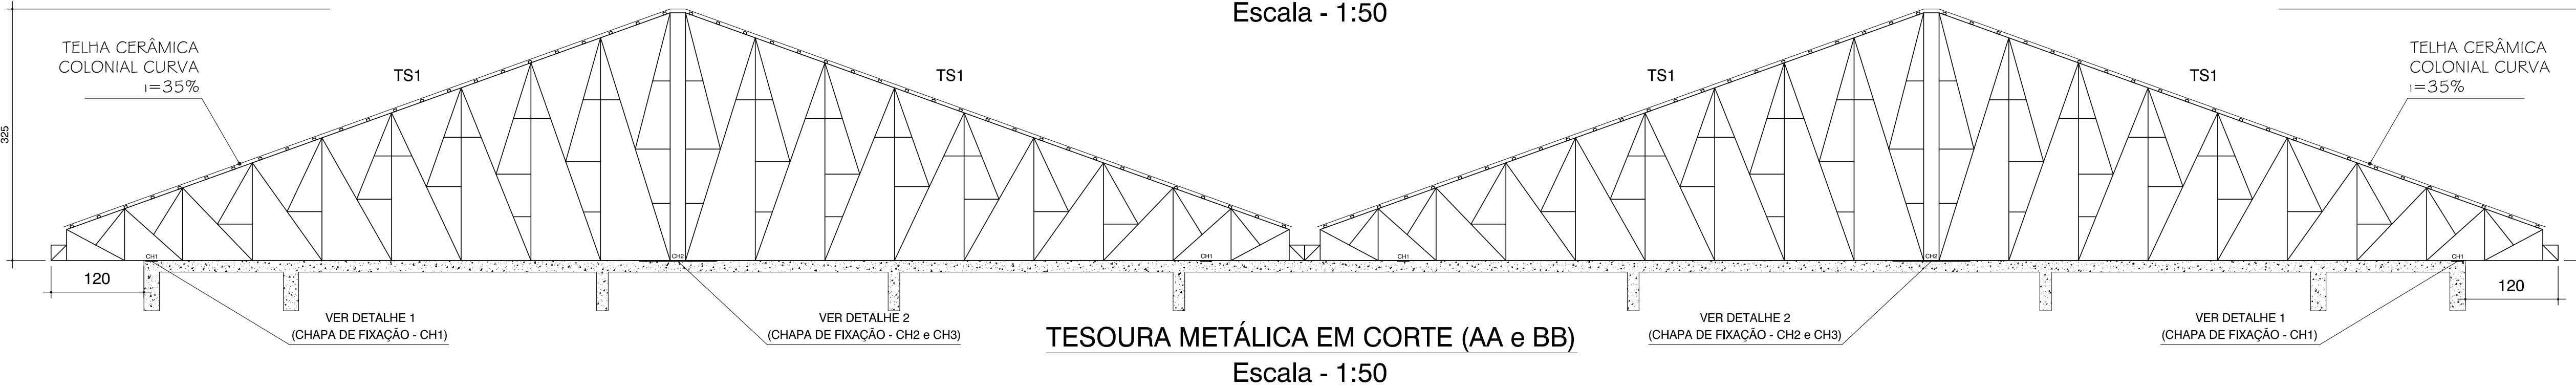

PROJETO DE ESTRUTURA METÁLICA - COBERTURA			
CONFERIR MEDIDAS NA OBRA			
OBRA:		MORADIA ESTUDANTIL - ANEXO O I CAMPUS JK / DIAMANTINA	
RODOVIA MG 367, KM 583, Nº 5000 - ALTO DA JACUBA - DIAMANTINA/MG			
PROPRIETÁRIO: UNIVERSIDADE FEDERAL DOS VALES DO JEQUITINHONHA E MUCURI		CNPJ 16.888.315/0001-57	
FRANCA:		PLANTA DA COBERTURA METÁLICA E TESOURAS METÁLICAS EM CORTES (AA e BB)	
AUTOR DO PROJETO:		CO-AUTOR DO PROJETO:	
RICARDO WEIGERT MACHADO CREA 11.643.2 - D/PR		WANDERLEY ALMEIDA CREA 6.084 - TD/PR	
DETAΛHAMENTO/REVISÕES:		DESENHO:	
---		RICARDO	
VERSÃO 1		FOLHA:	
DATA: 03/09/2013			
ESCALA: INDICADA		01/03	
ÁREA CONSTRUIDA: 1.049,76 m²			
ARQUIVO: GERAL - UFVJM - O-5, 181			