




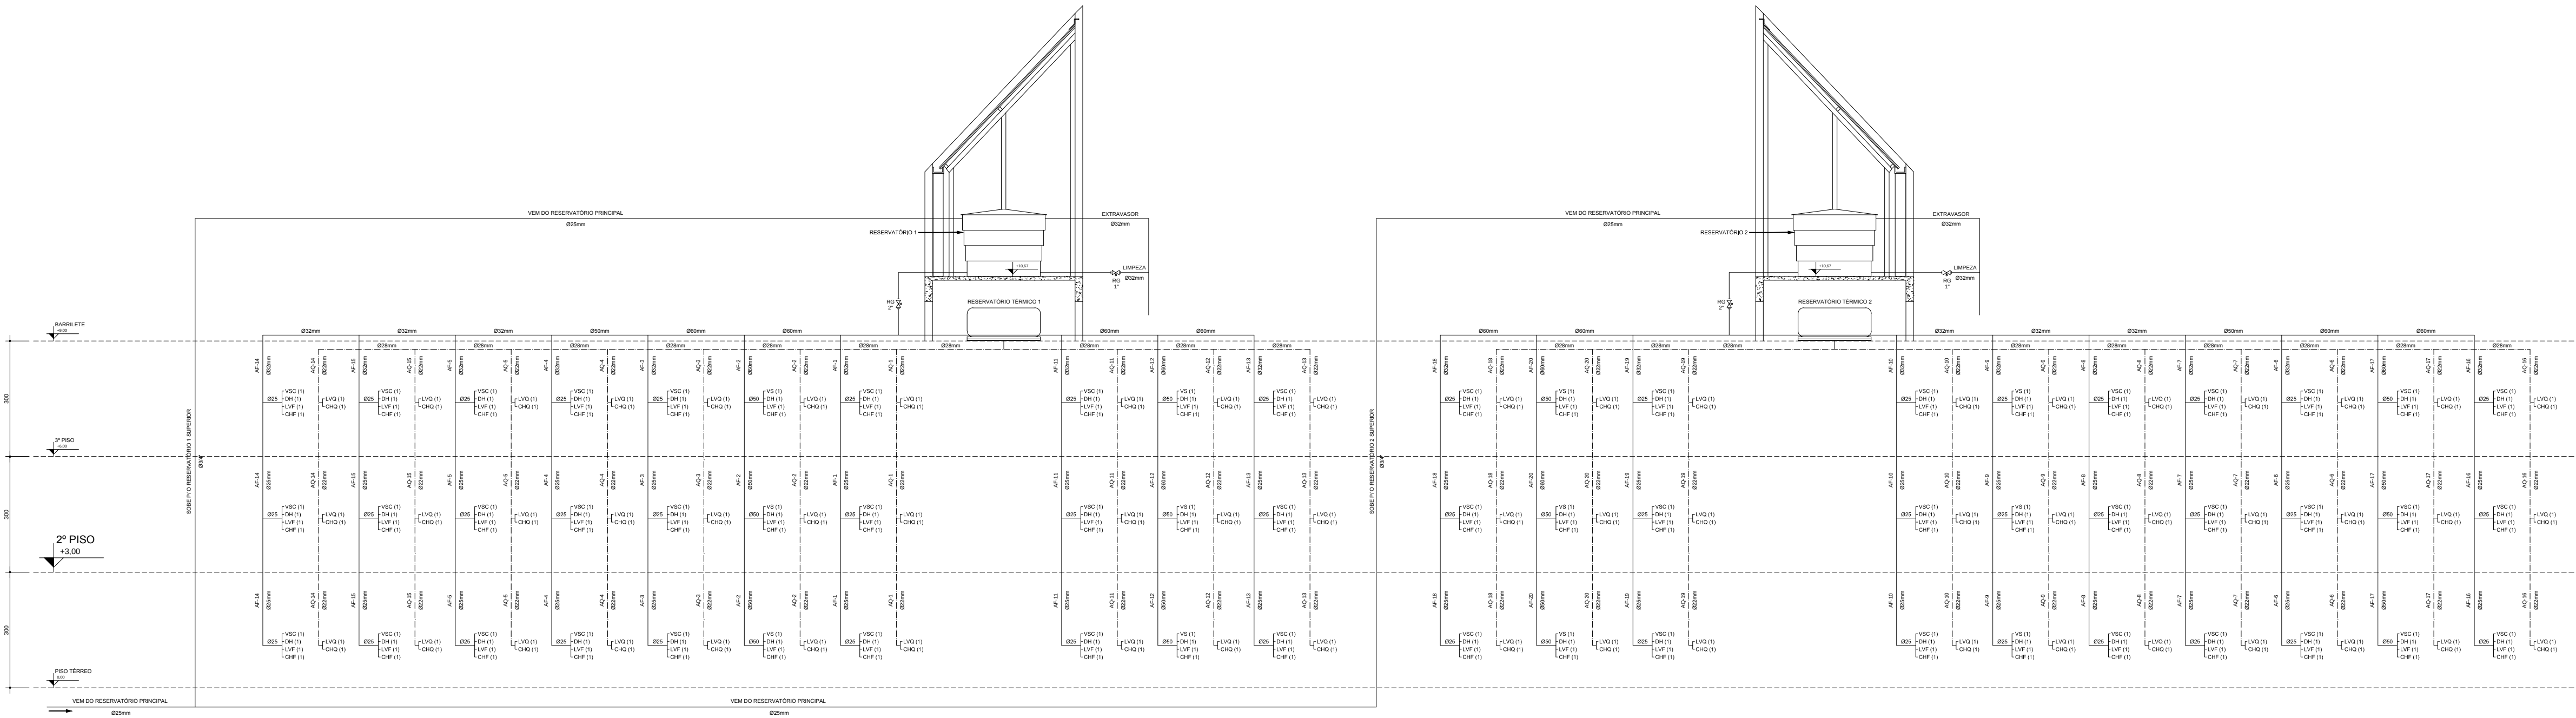

ESQUEMA VERTICAL - ÁGUA POTÁVEL
Escala: 1/75

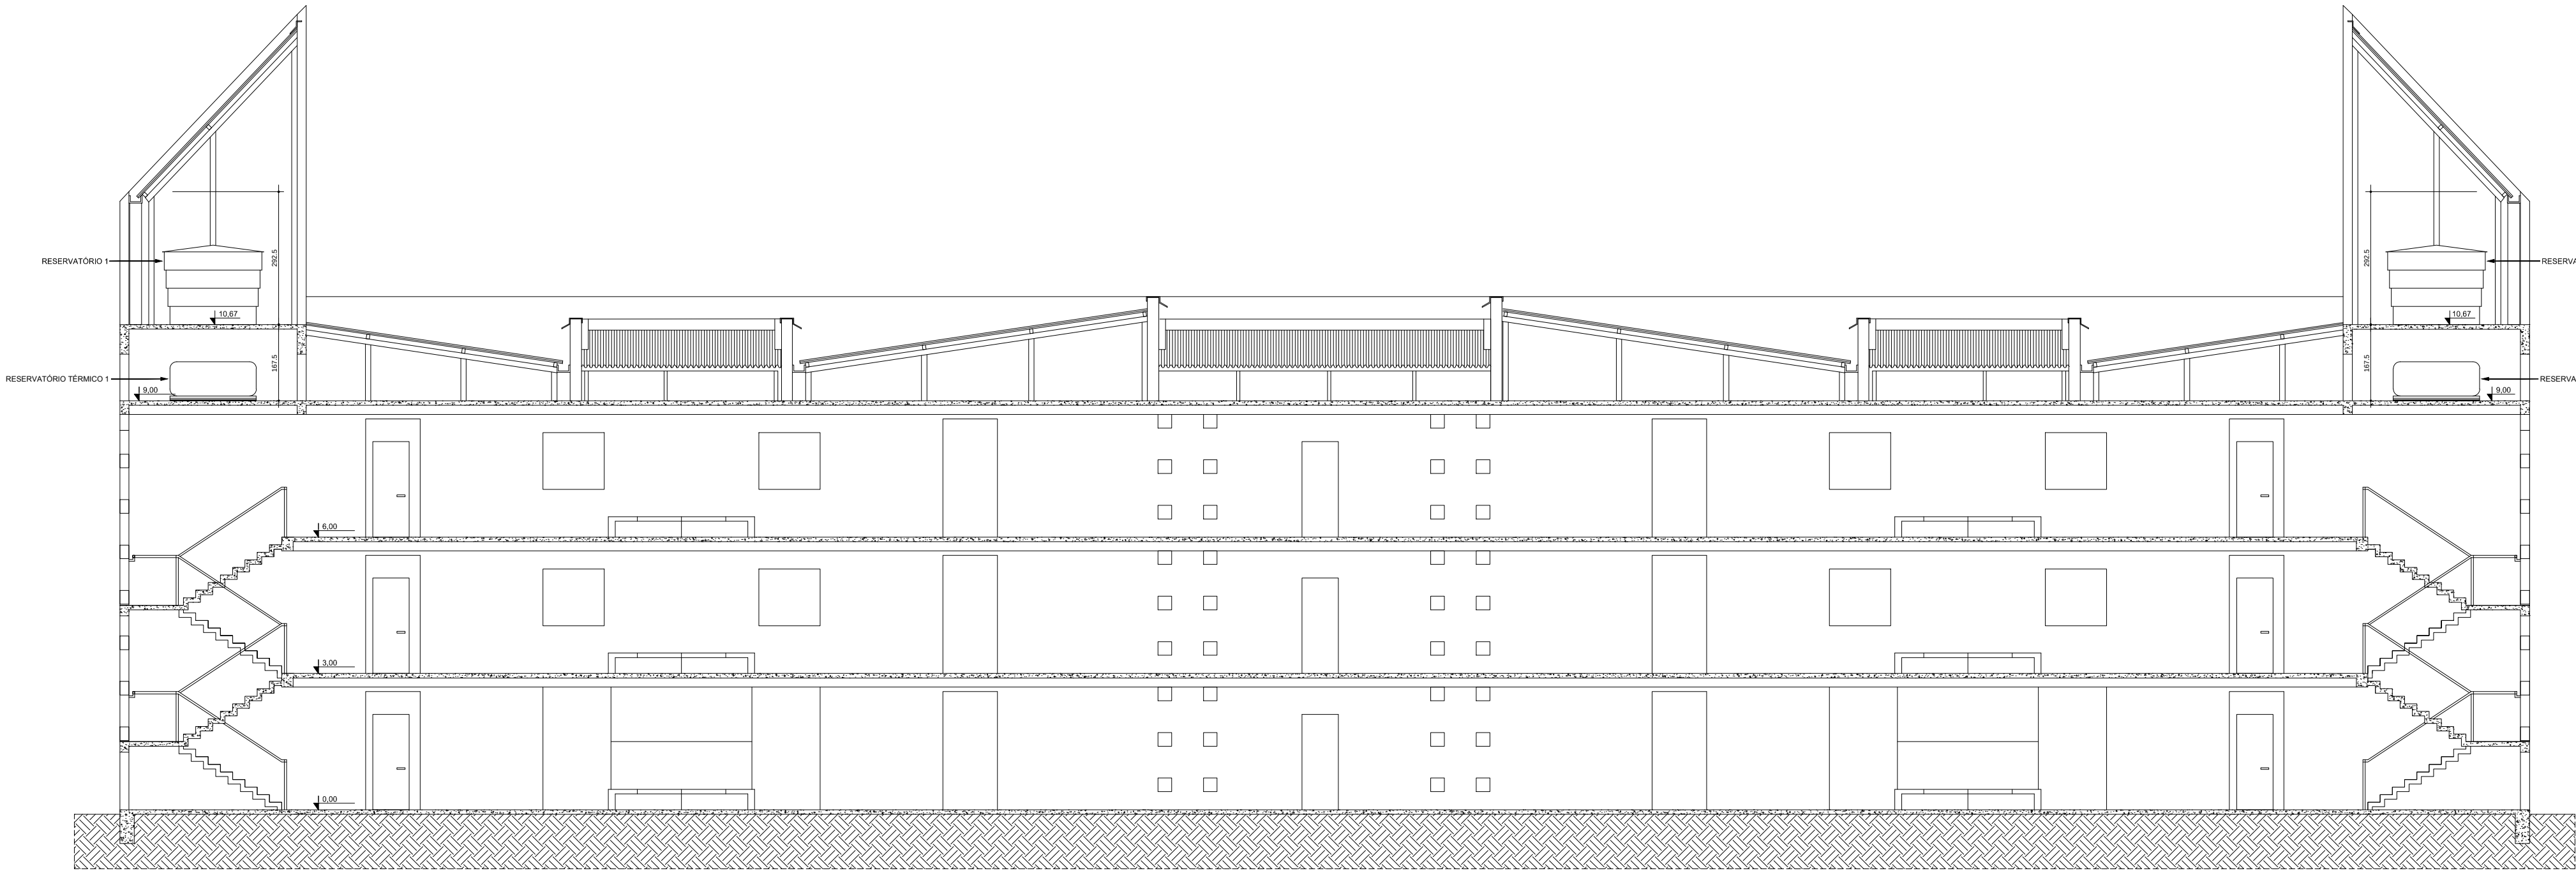

CORTE C1
ESCALA: 1/75

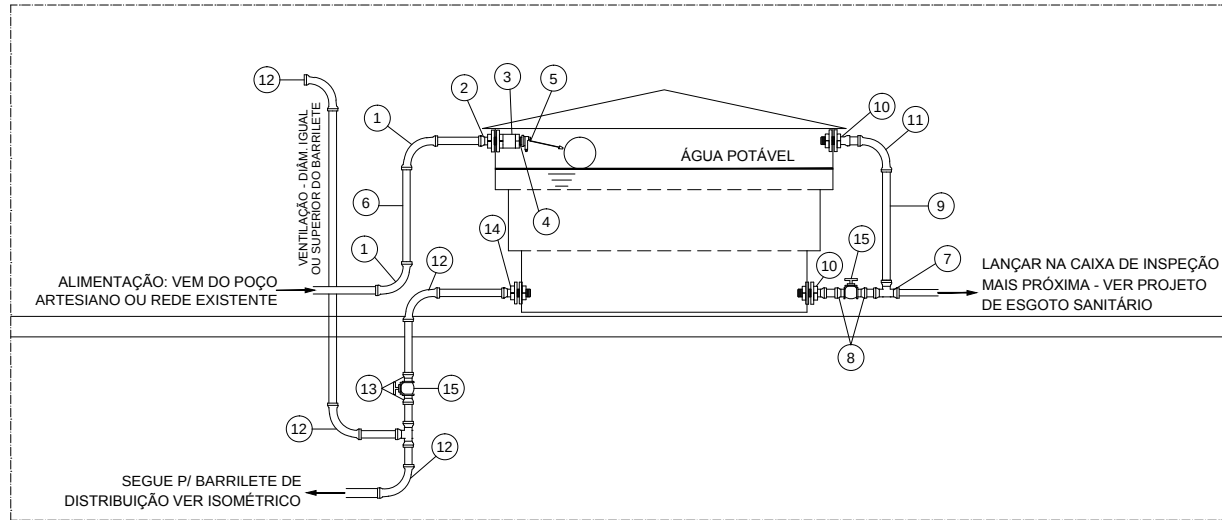

- LEGENDA
- 1 - CURVA 90 SOLDÁVEL 25mm.
 - 2 - ADAPTADOR C/ FLANGES LIVRES PI CAIXA D'ÁGUA 25mm x 3/4".
 - 3 - LUVA COM ROSCA 3/4".
 - 4 - BUCHA DE REDUÇÃO C/ ROSCA 3/4" x 1/2".
 - 5 - TORNEIRA-BOIA COM CHAVE DE NÍVEL 1/2".
 - 6 - TUBO SOLDÁVEL 25mm.
 - 7 - TE 90 SOLDÁVEL 32mm.
 - 8 - ADAPTADOR SOLDÁVEL CURTO C/ BOLSA E ROSCA PI REGISTRO 32mmx1.
 - 9 - TUBO SOLDÁVEL 32mm.
 - 10 - ADAPTADOR C/ FLANGES LIVRES PARA CAIXA D'ÁGUA 32mm x 1".
 - 11 - CURVA 90 SOLDÁVEL 32mm.
 - 12 - CURVA 90 SOLDÁVEL.
 - 13 - ADAPTADOR SOLDÁVEL CURTO C/ BOLSA E ROSCA PI REGISTRO.
 - 14 - ADAPTADOR C/ FLANGES LIVRES PI CAIXA D'ÁGUA.
 - 15 - REGISTRO DE GAVETA.

DETALHE ESQUEMÁTICO DA INSTALAÇÃO DO RESERVATÓRIO SUPERIOR
SEM ESCALA

Nº	DATA	RESPONSÁVEL	DESCRIÇÃO DA REVISÃO
IDENTIFICAÇÃO			
PROJETO HIDROSSANITÁRIO - ÁGUA FRIA			
OBJETO			
COMERCIAL			
PRÉDIO MORADIA ESTUDANTIL - CONJ. 2			
CAMPUS DIAMANTINA			
RODOVIA MG 367, KM 583, Nº 5000 - ALTO DA JACUBA - DIAMANTINA/MG			
PROPRIETÁRIO	UNIVERSIDADE FEDERAL DOS VALES DO JEQUITINHONHA E MUCURI		CNPJ
			16.888.315/0001-57
CONTEÚDO			
CORTE C1 / ESQUEMA VERTICAL			
DETALHE ESQUEMÁTICO DA INSTALAÇÃO DO RESERVATÓRIO SUPERIOR			
RESPONSÁVEL TÉCNICO			
ENG. CIVIL EDUARDO OLIVEIRA NEVES			
CREA MG 46.885/D			
VERSÃO	DATA	DESENHO	FOLHA
V 1	AGO / 2010	EDUARDO NEVES	05/08