



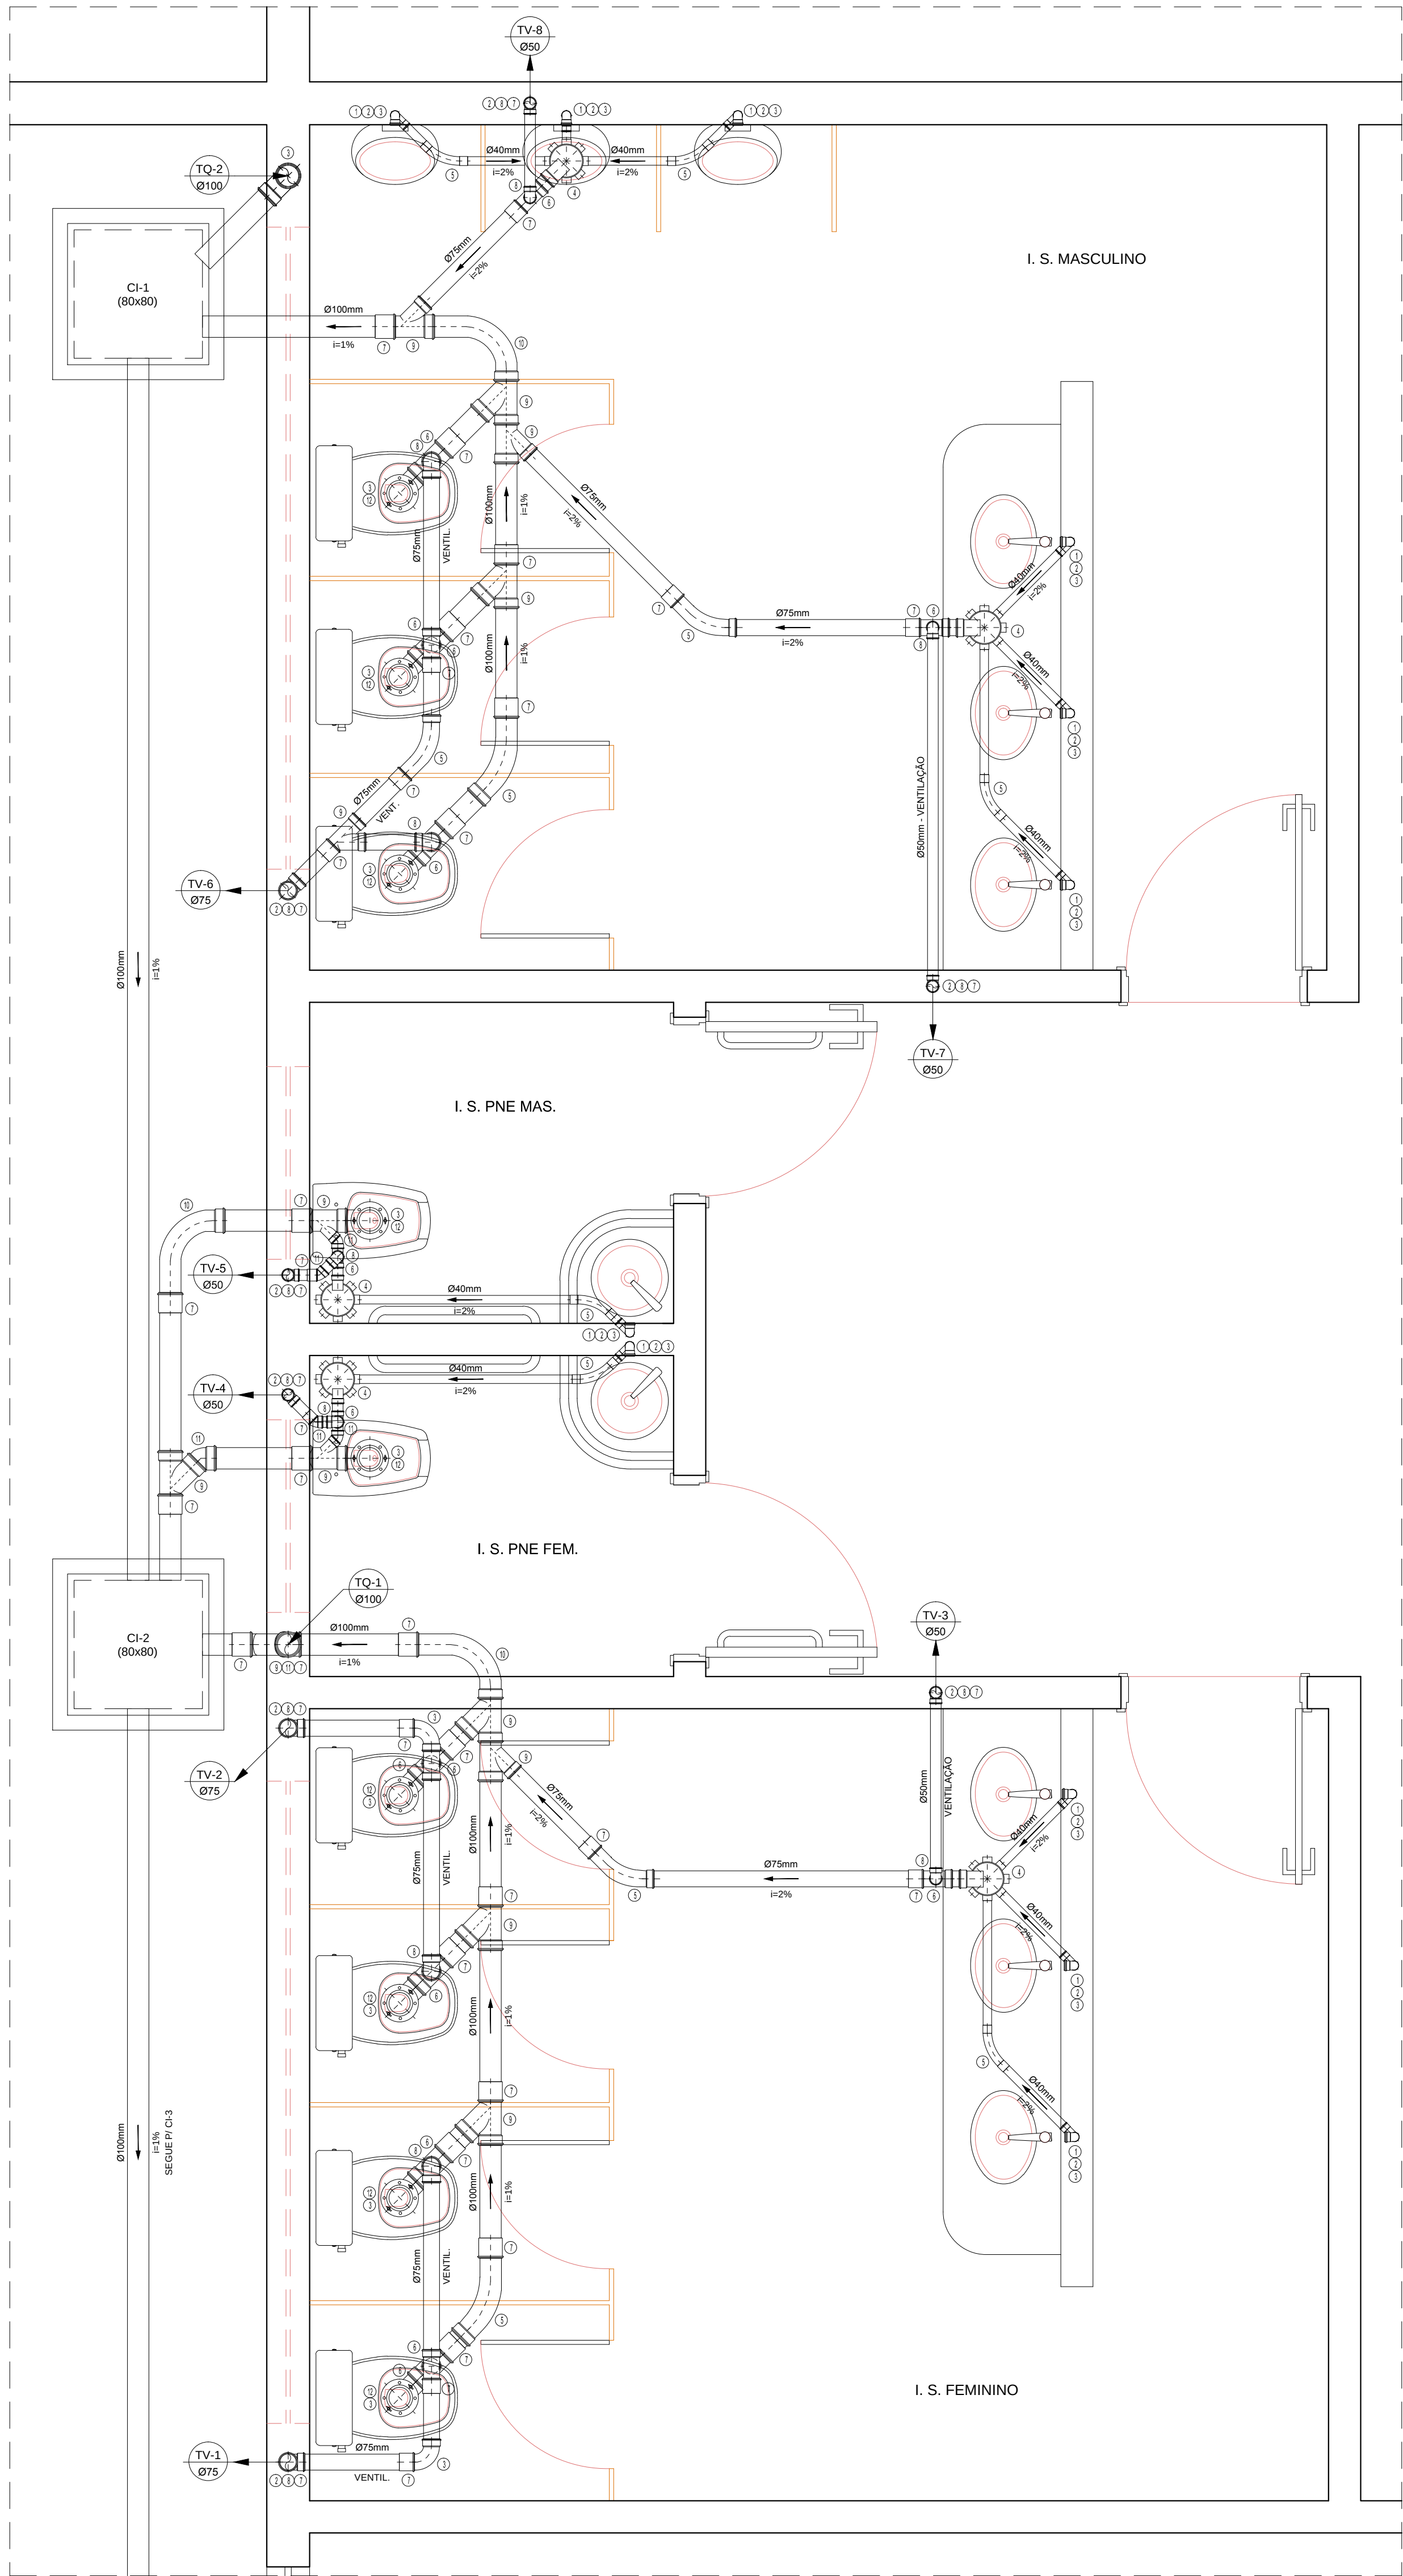

DETALHE 1
ESCALA: 1/20

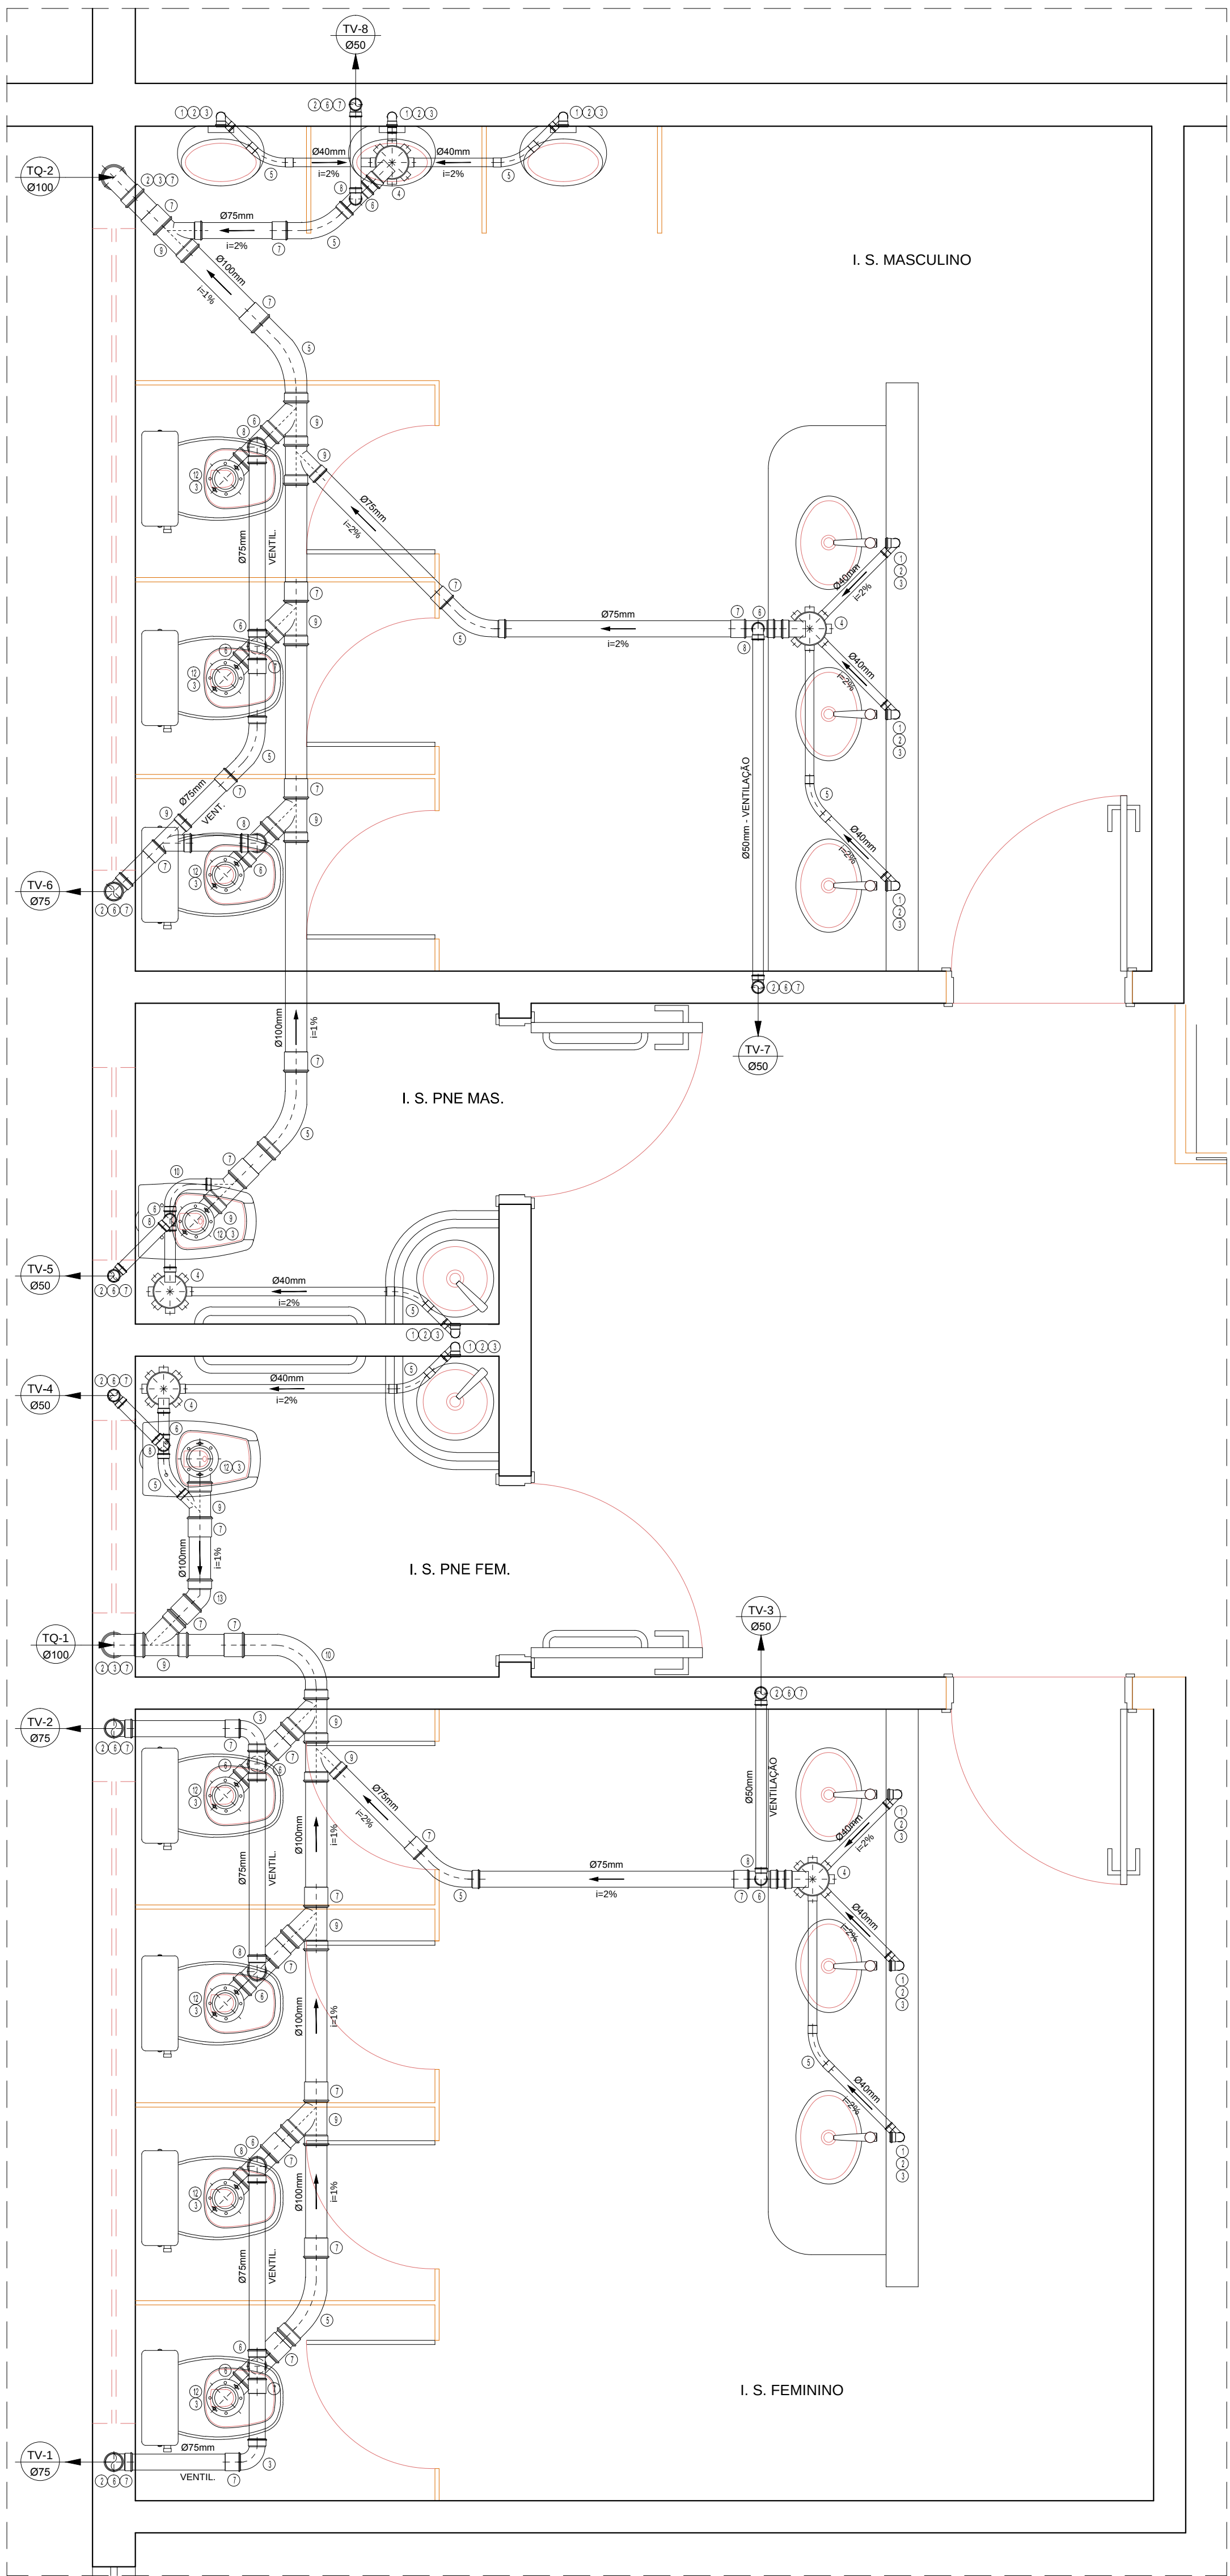

DETALHE 2
ESCALA: 1/20

- LEGENDA - ESGOTO - PVC
- 1 - Junta 90 graus Com bolso para anel 200
 - 2 - Tubo PVC Rigido
 - 3 - Curva 90 graus
 - 4 - Caixa elevatória para grelha quadrada
 - 5 - Curva 45 graus
 - 6 - TE standard
 - 7 - Junta simples
 - 8 - JEL 100 90
 - 9 - JEL 100 45
 - 10 - Curva 90 graus
 - 11 - JEL 100 45
 - 12 - Ligação Plomada W.C.
 - 13 - Curva 45 graus

SIMBOLOGIA

- CI - CAIXA DE INSPEÇÃO
- TV-100 - TUBO DE VENTILAÇÃO - SOBE
- TV-75 - TUBO DE VENTILAÇÃO - DESCE
- - INDICA O SENTIDO DO FLUXO
- PL - POÇO LUMINAR

PROJETO HIDROSSANITÁRIO - ESGOTO			
COMERCIAL			
ANEXO MORADIA ESTUDANTIL 1			
CAMPUS DIAMANTINA			
RODOVIA MG 367, KM 583, Nº 5000 - ALTO DA JACUBA - DIAMANTINA/MG			
PROPRIETÁRIO:	UNIVERSIDADE FEDERAL DOS VALES DO JEQUITINHONHA E MUCURI	CNPJ:	16.888.315/0001-57
DETALHES - 1 / 2			
ENG. CIVIL EDUARDO OLIVEIRA NEVES			
CREA MG 48.885/D			
VERSÃO:	V 1	DATA:	NOV / 2010
DESENHO:	EDUARDO NEVES	FOLHA:	03/04