


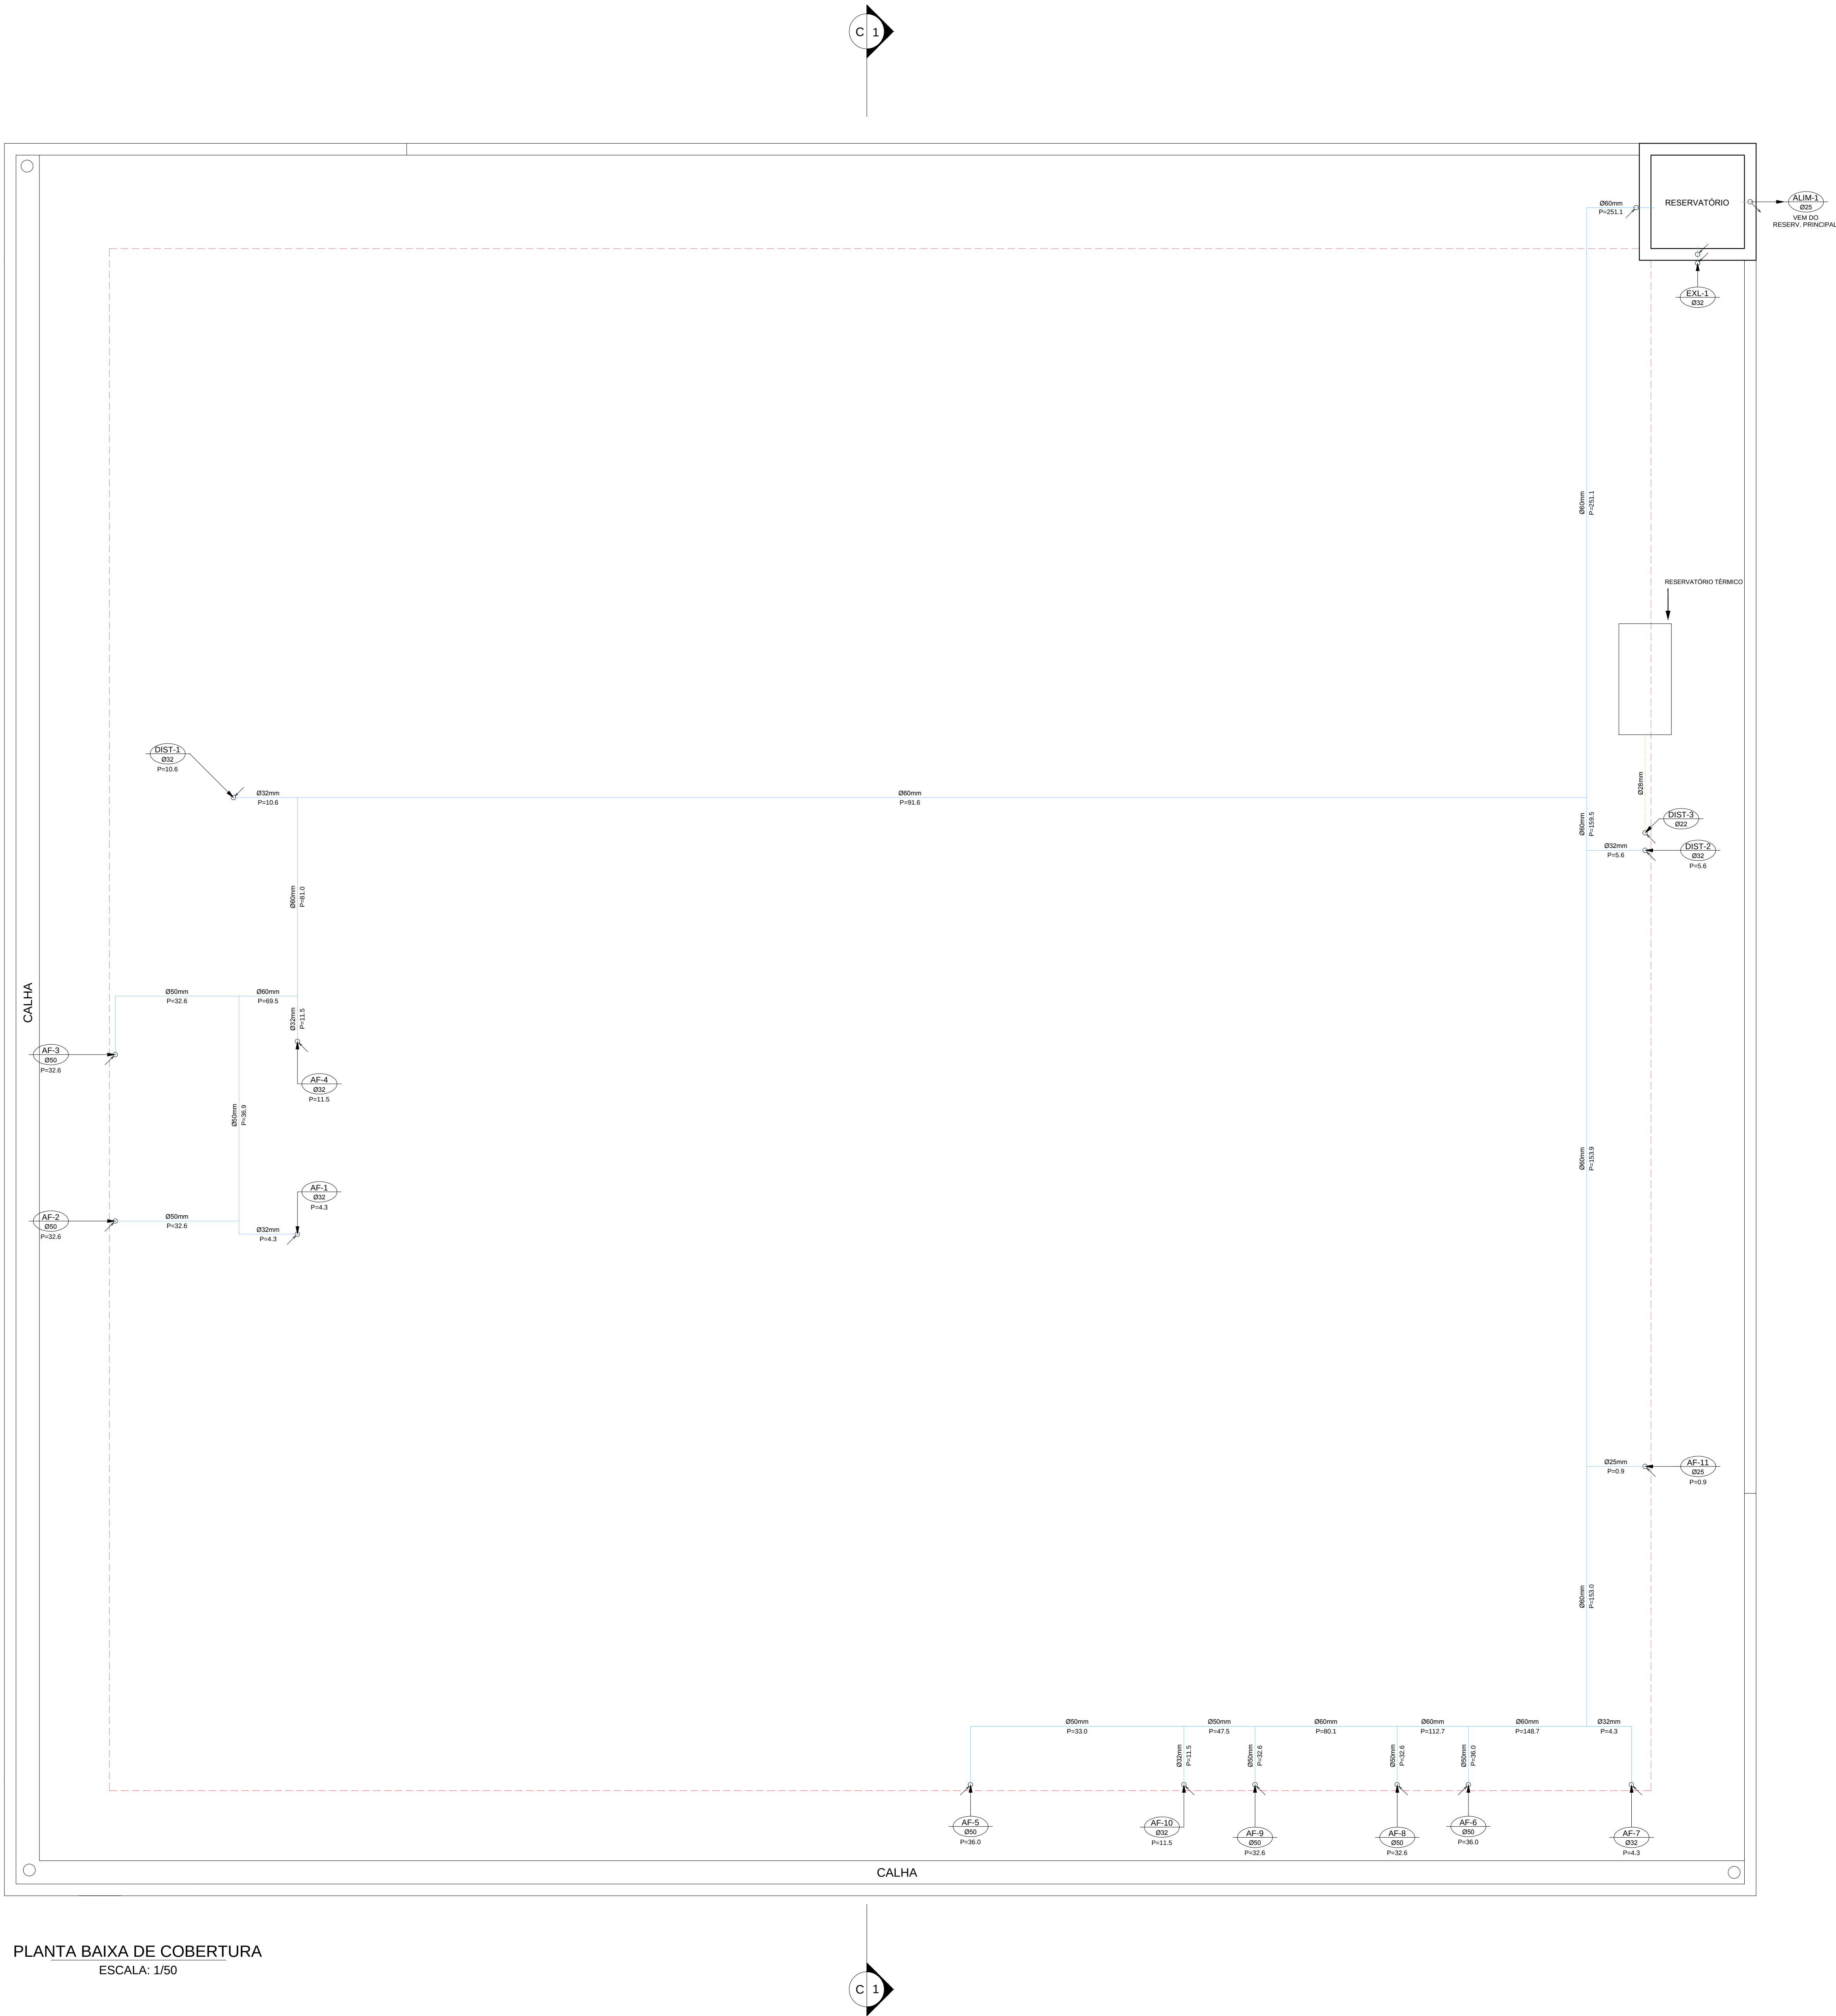

SIMBOLOGIA

- EXL-25 Ø" → TUBO DO EXTRAVAZOR E LIMPEZA - DESCE
- AE-25 Ø" → TUBO DE ÁGUA FRIA - DESCE
- ALIM-25 Ø" → TUBO DE ALIMENTAÇÃO DA CONSECIONARIA LOCAL - SOBE
- DIST-25 Ø" → PRUMADA DE DISTRIBUIÇÃO - SOBE
- INDICA O SENTIDO DO FLUXO
- TUBO DE ÁGUA FRIA
- ↗ TUBO QUE SOBE
- ↘ TUBO QUE DESCE

LEGENDA

- BA - BANHEIRA
- BE - BEBEDOURO
- BI - BIDE
- CH - CHUVEIRO
- CHF - CHUVEIRO (ÁGUA FRIA)
- CHO - CHUVEIRO (ÁGUA QUENTE)
- DL - DUCHA HIGIÊNICA
- FL - FILTRO
- LV - LAVATORIO
- LVP - LAVATORIO (ÁGUA FRIA)
- LVO - LAVATORIO (ÁGUA QUENTE)
- ML - MÁQUINA DE LAVAR
- PIA - PIA (COPA)
- RE - REGISTRO DE ESFERA
- RG - REGISTRO DE GAVETA
- RP - REGISTRO DE PRESSÃO
- TJ - TORNEIRA DE JARDIM
- TL - TORNEIRA DE LIMPEZA
- TQ - TANQUE
- VD - VÁLVULA DE DESCARGA
- VS - VASO SANITÁRIO
- VSC - VASO SAN. CAIXA ACOPLADA

IDENTIFICAÇÃO			
PROJETO HIDROSSANITÁRIO - ÁGUA FRIA			
DESCRIÇÃO			
COMERCIAL			
ANEXO MORADIA ESTUDANTIL 2			
CAMPUS DIAMANTINA			
RODOVIA MG 367, KM 583, N° 5000 - ALTO DA JACUBA - DIAMANTINA/MG			
PROPRIETÁRIO:	UNIVERSIDADE FEDERAL	CPF:	16.888.315/0001-57
DOUTOR VÁLE DO			
JEQUITINHONHA E MUCURI			
CONTROLE			
PLANTA BAIXA DE COBERTURA			
RESPONSÁVEL TÉCNICO:			
ENG. CIVIL EDUARDO OLIVEIRA NEVES			
CREA MG 48.885/D			
VERSÃO	DATA	DESENHO	FOLHA
V 1	NOV / 2010	EDUARDO NEVES	03/11