


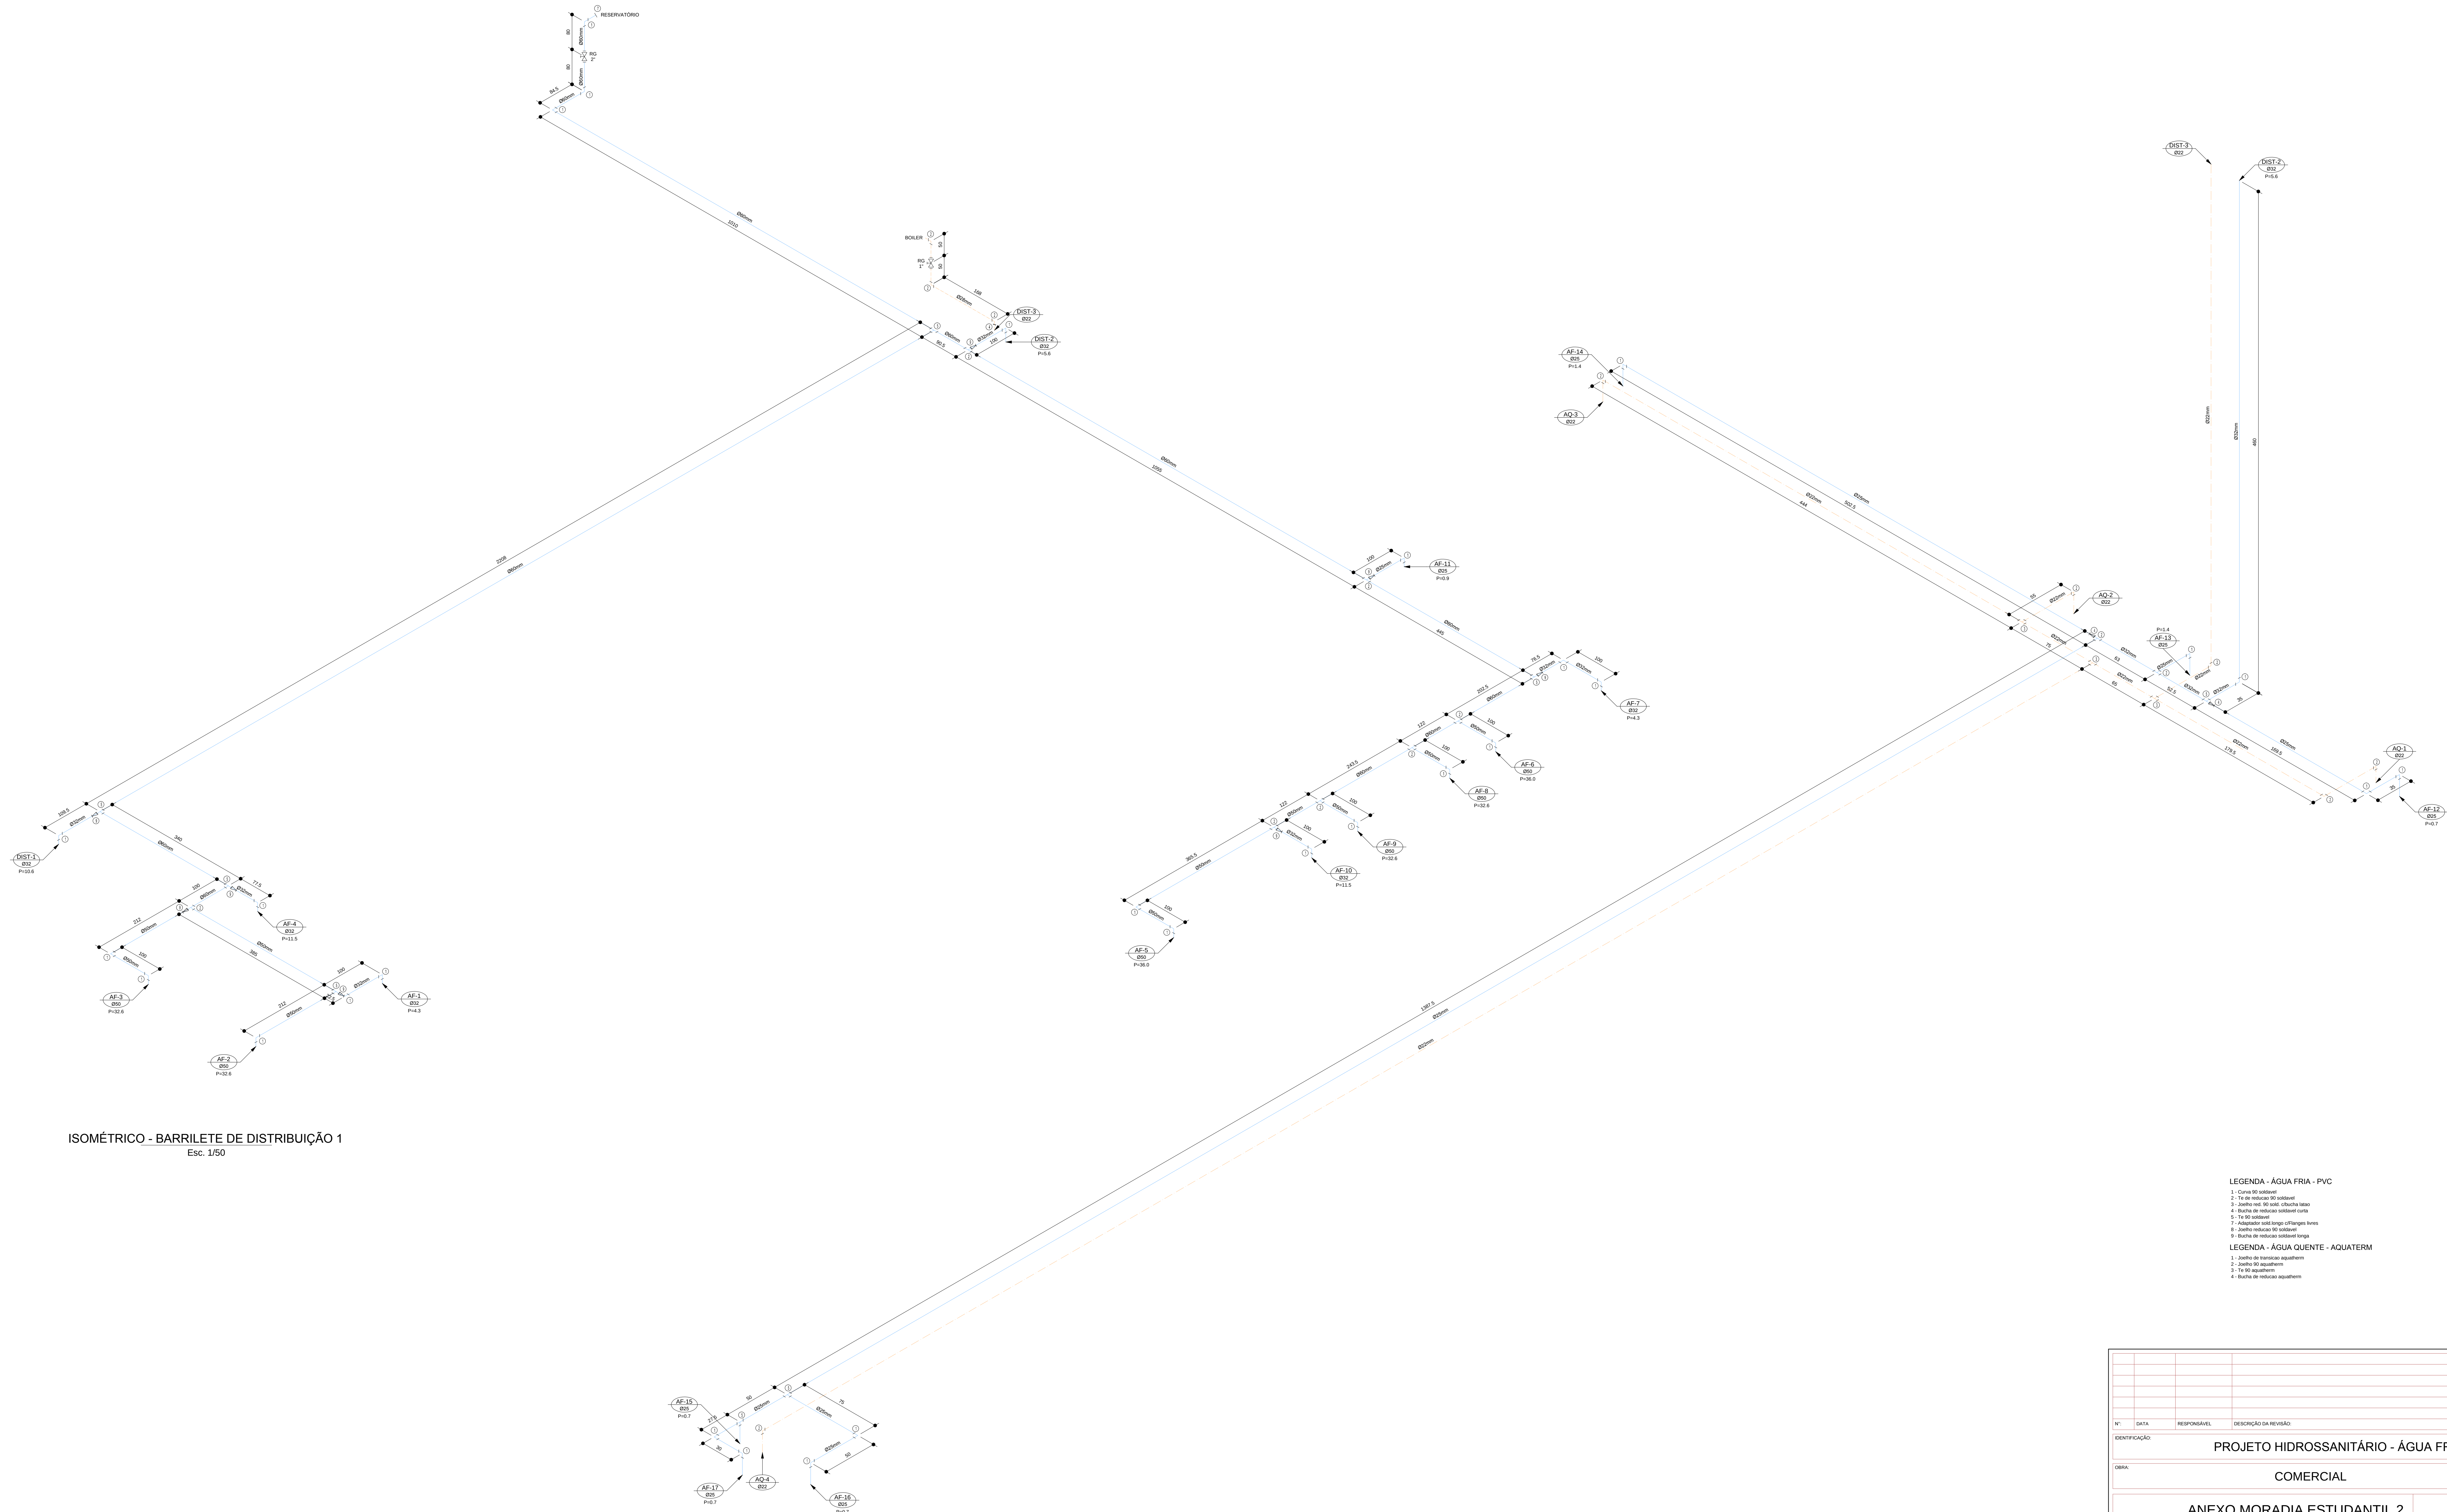

ISOMÉTRICO - BARRILETE DE DISTRIBUIÇÃO 1
Esc. 1/50

ISOMÉTRICO - BARRILETE DE DISTRIBUIÇÃO 3
Esc. 1/20

- LEGENDA - ÁGUA FRIA - PVC
- 1 - Curva 90° soldável
 - 2 - Tê de redução 90° soldável
 - 9 - Bucha de redução soldável long.
- LEGENDA - ÁGUA QUENTE - AQUATERM
- 1 - Joelho de transição aquatherm
 - 2 - Joelho 90° aquatherm
 - 3 - Tê 90° aquatherm
 - 4 - Bucha de redução aquatherm

