




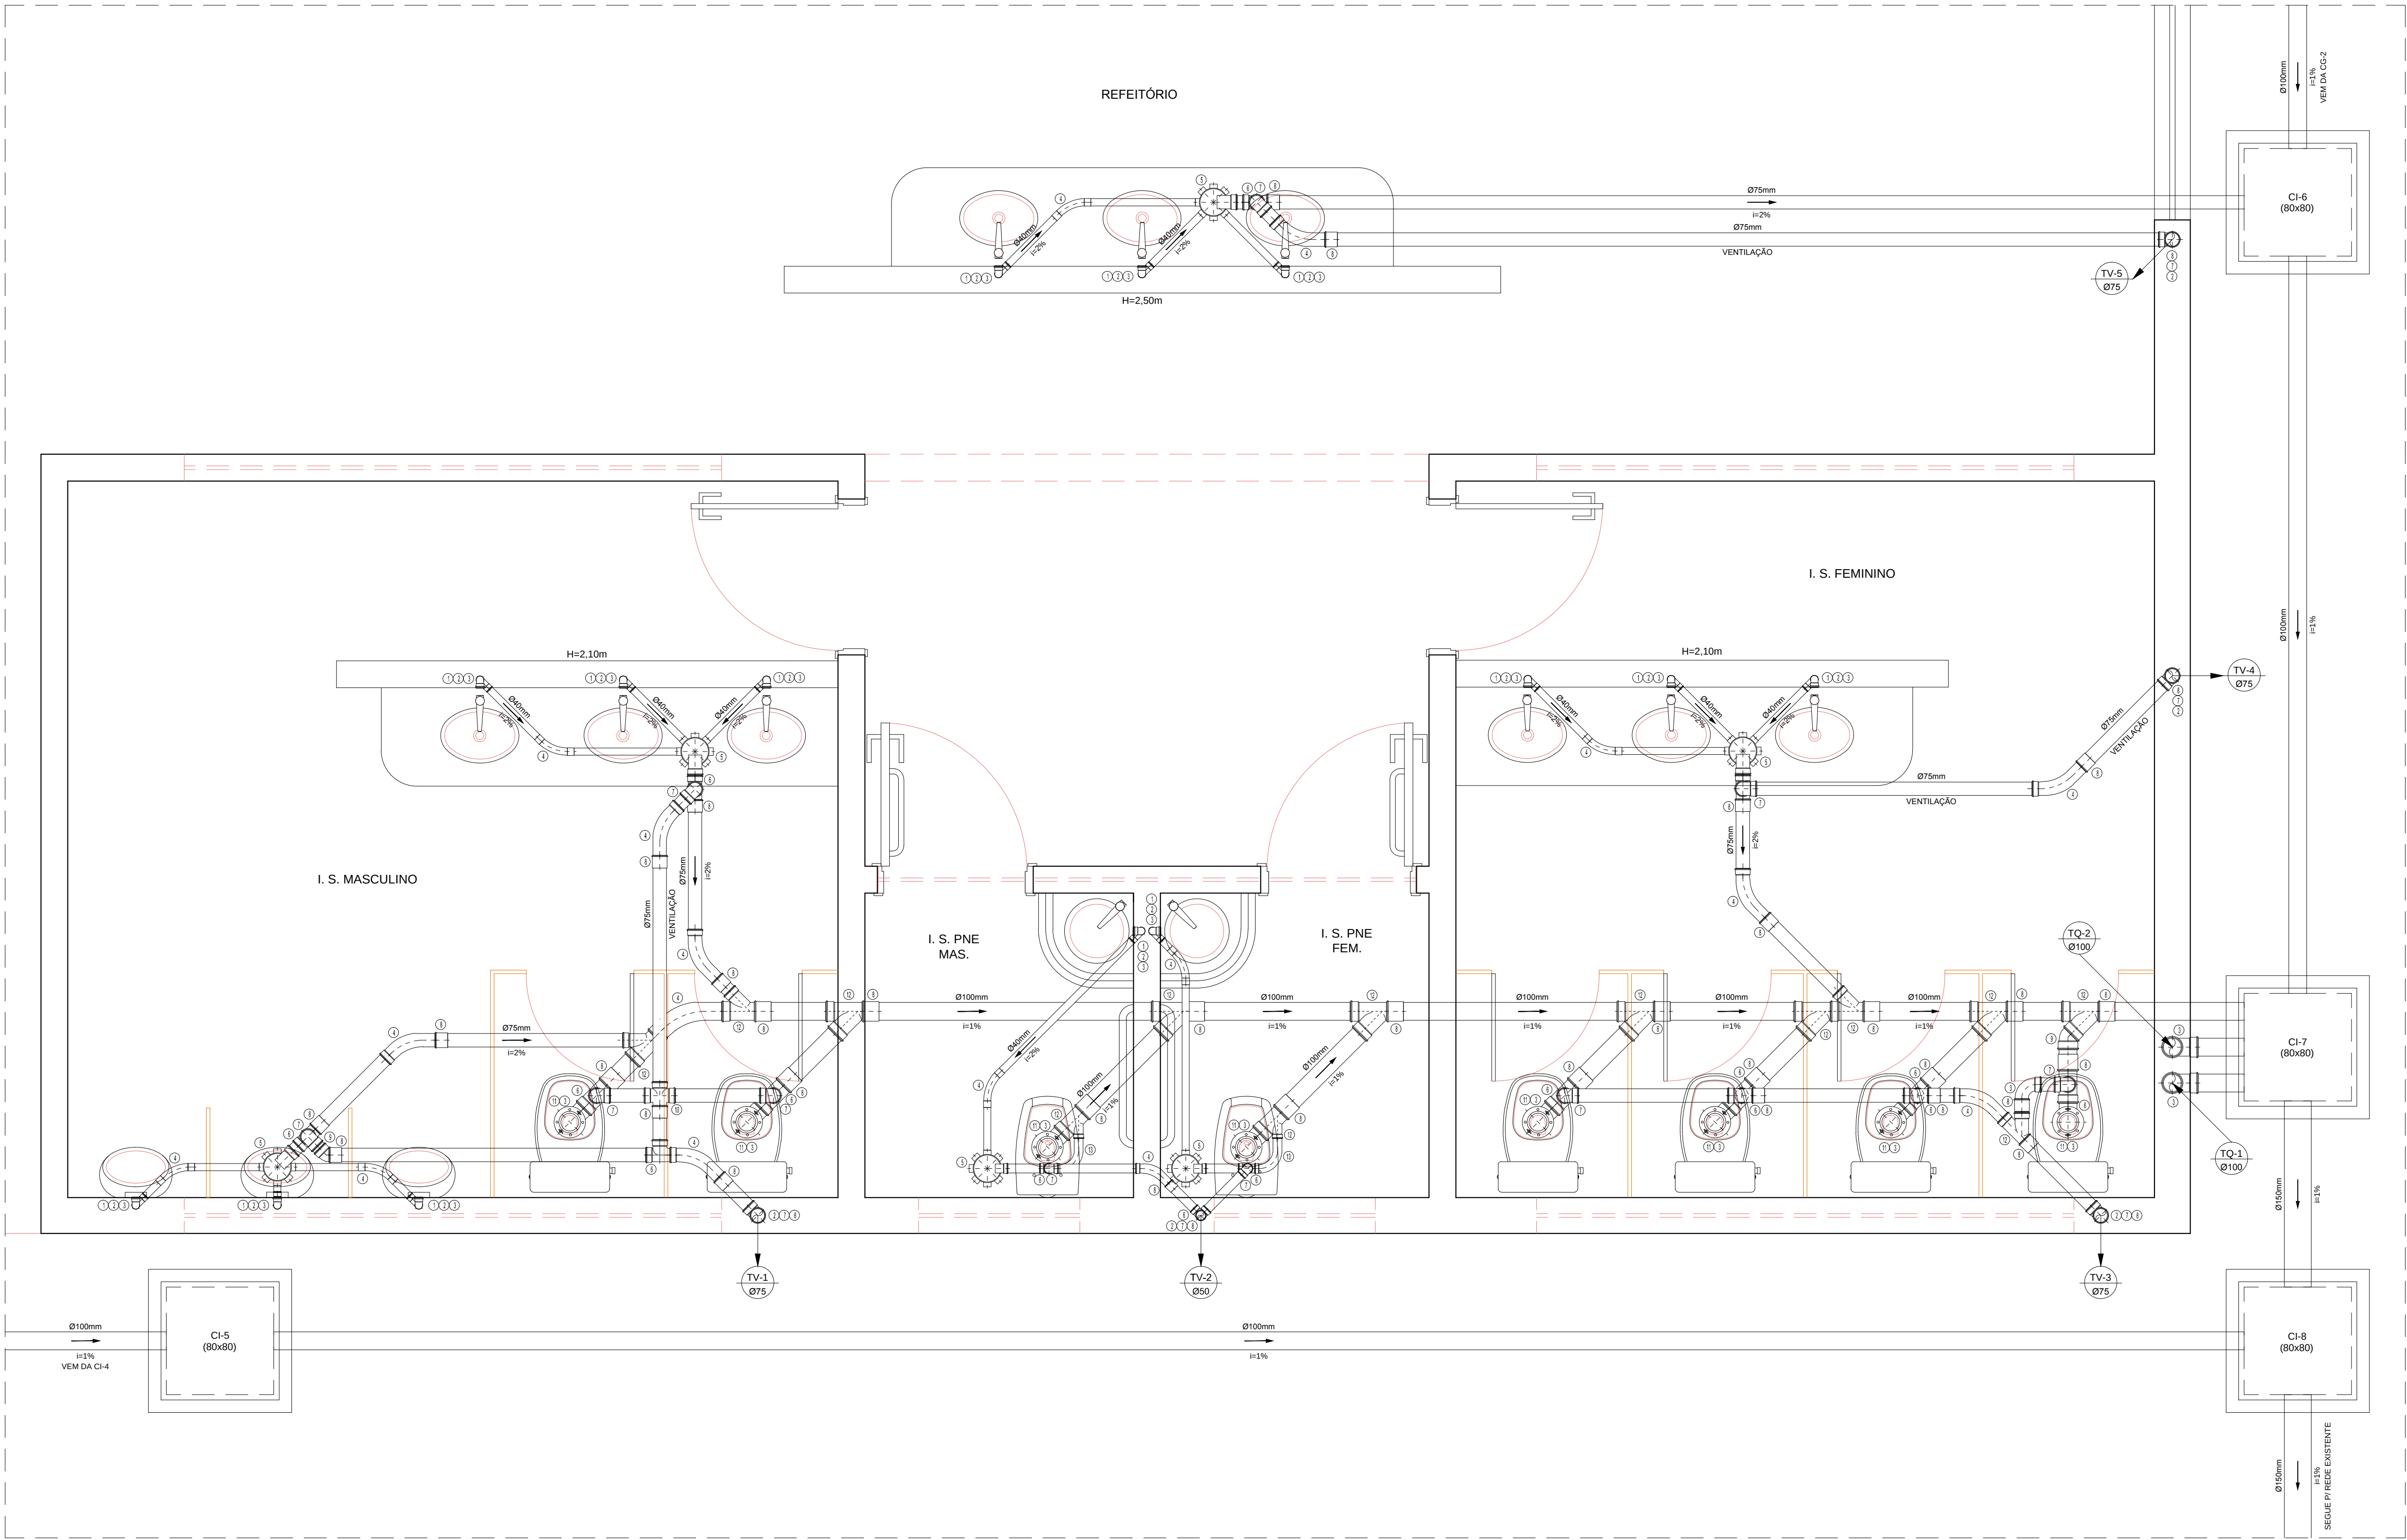


DETALHE 1
ESCALA: 1/20

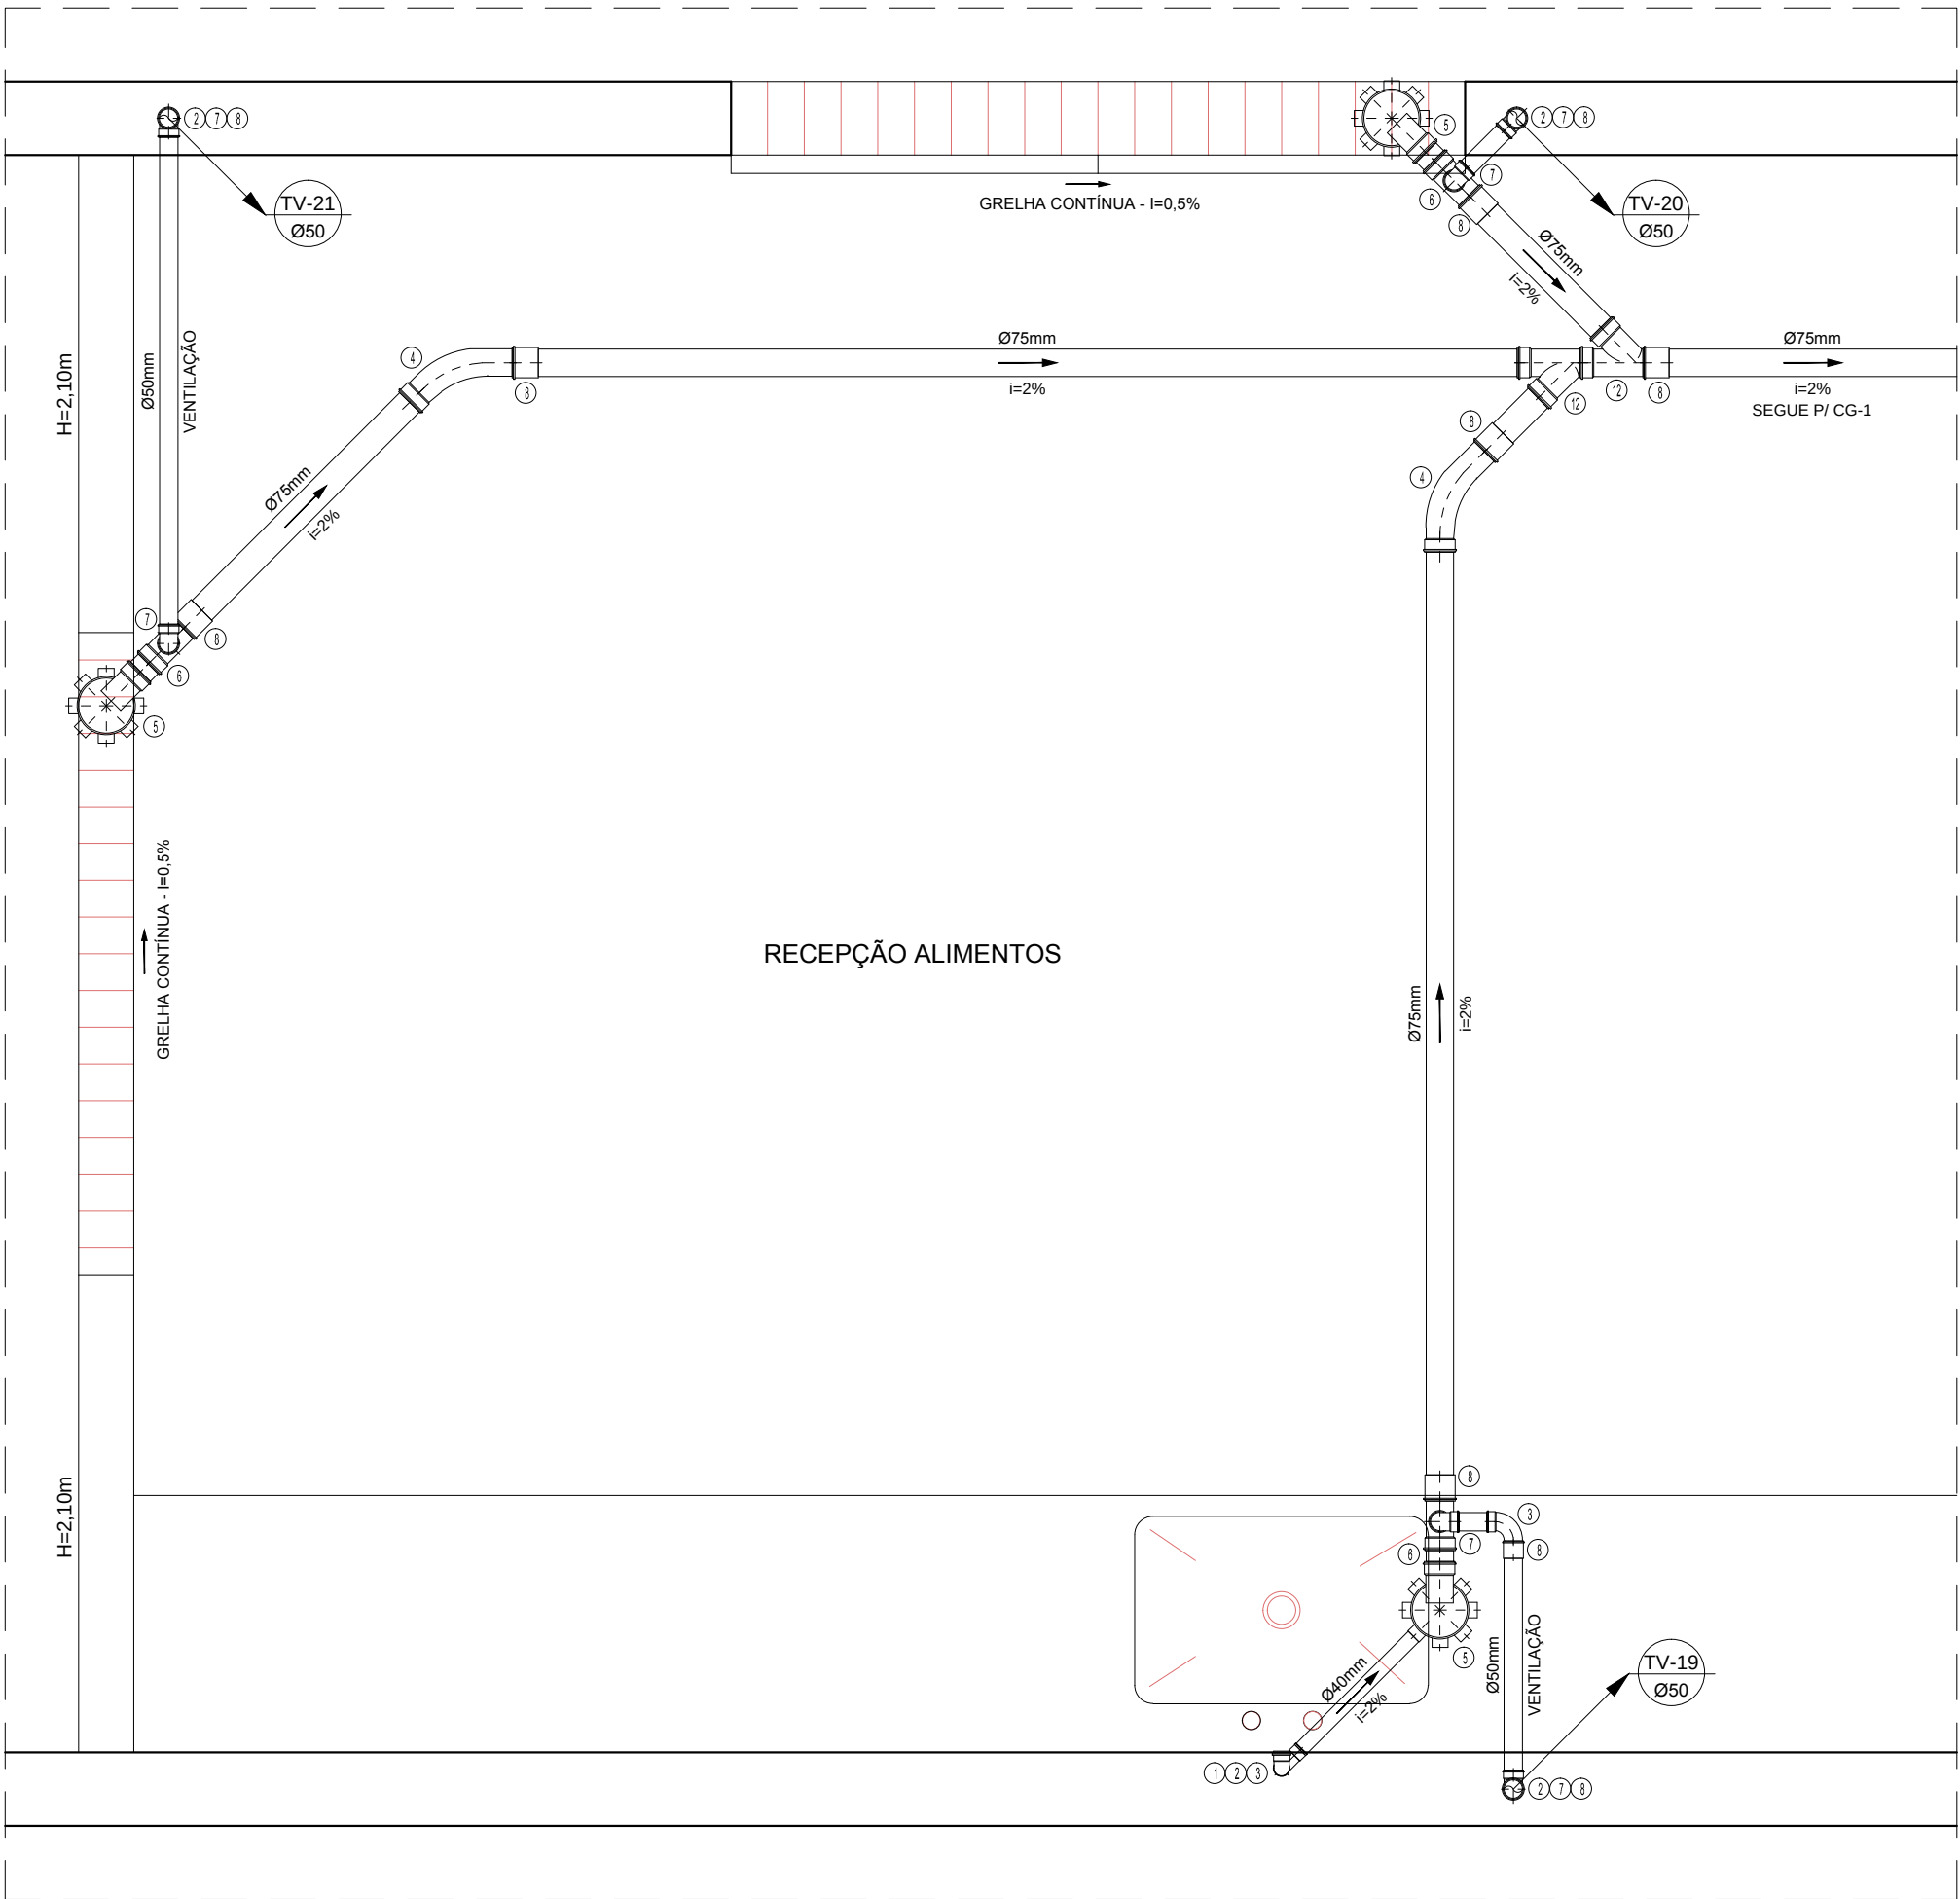

DETALHE 3
ESCALA: 1/20

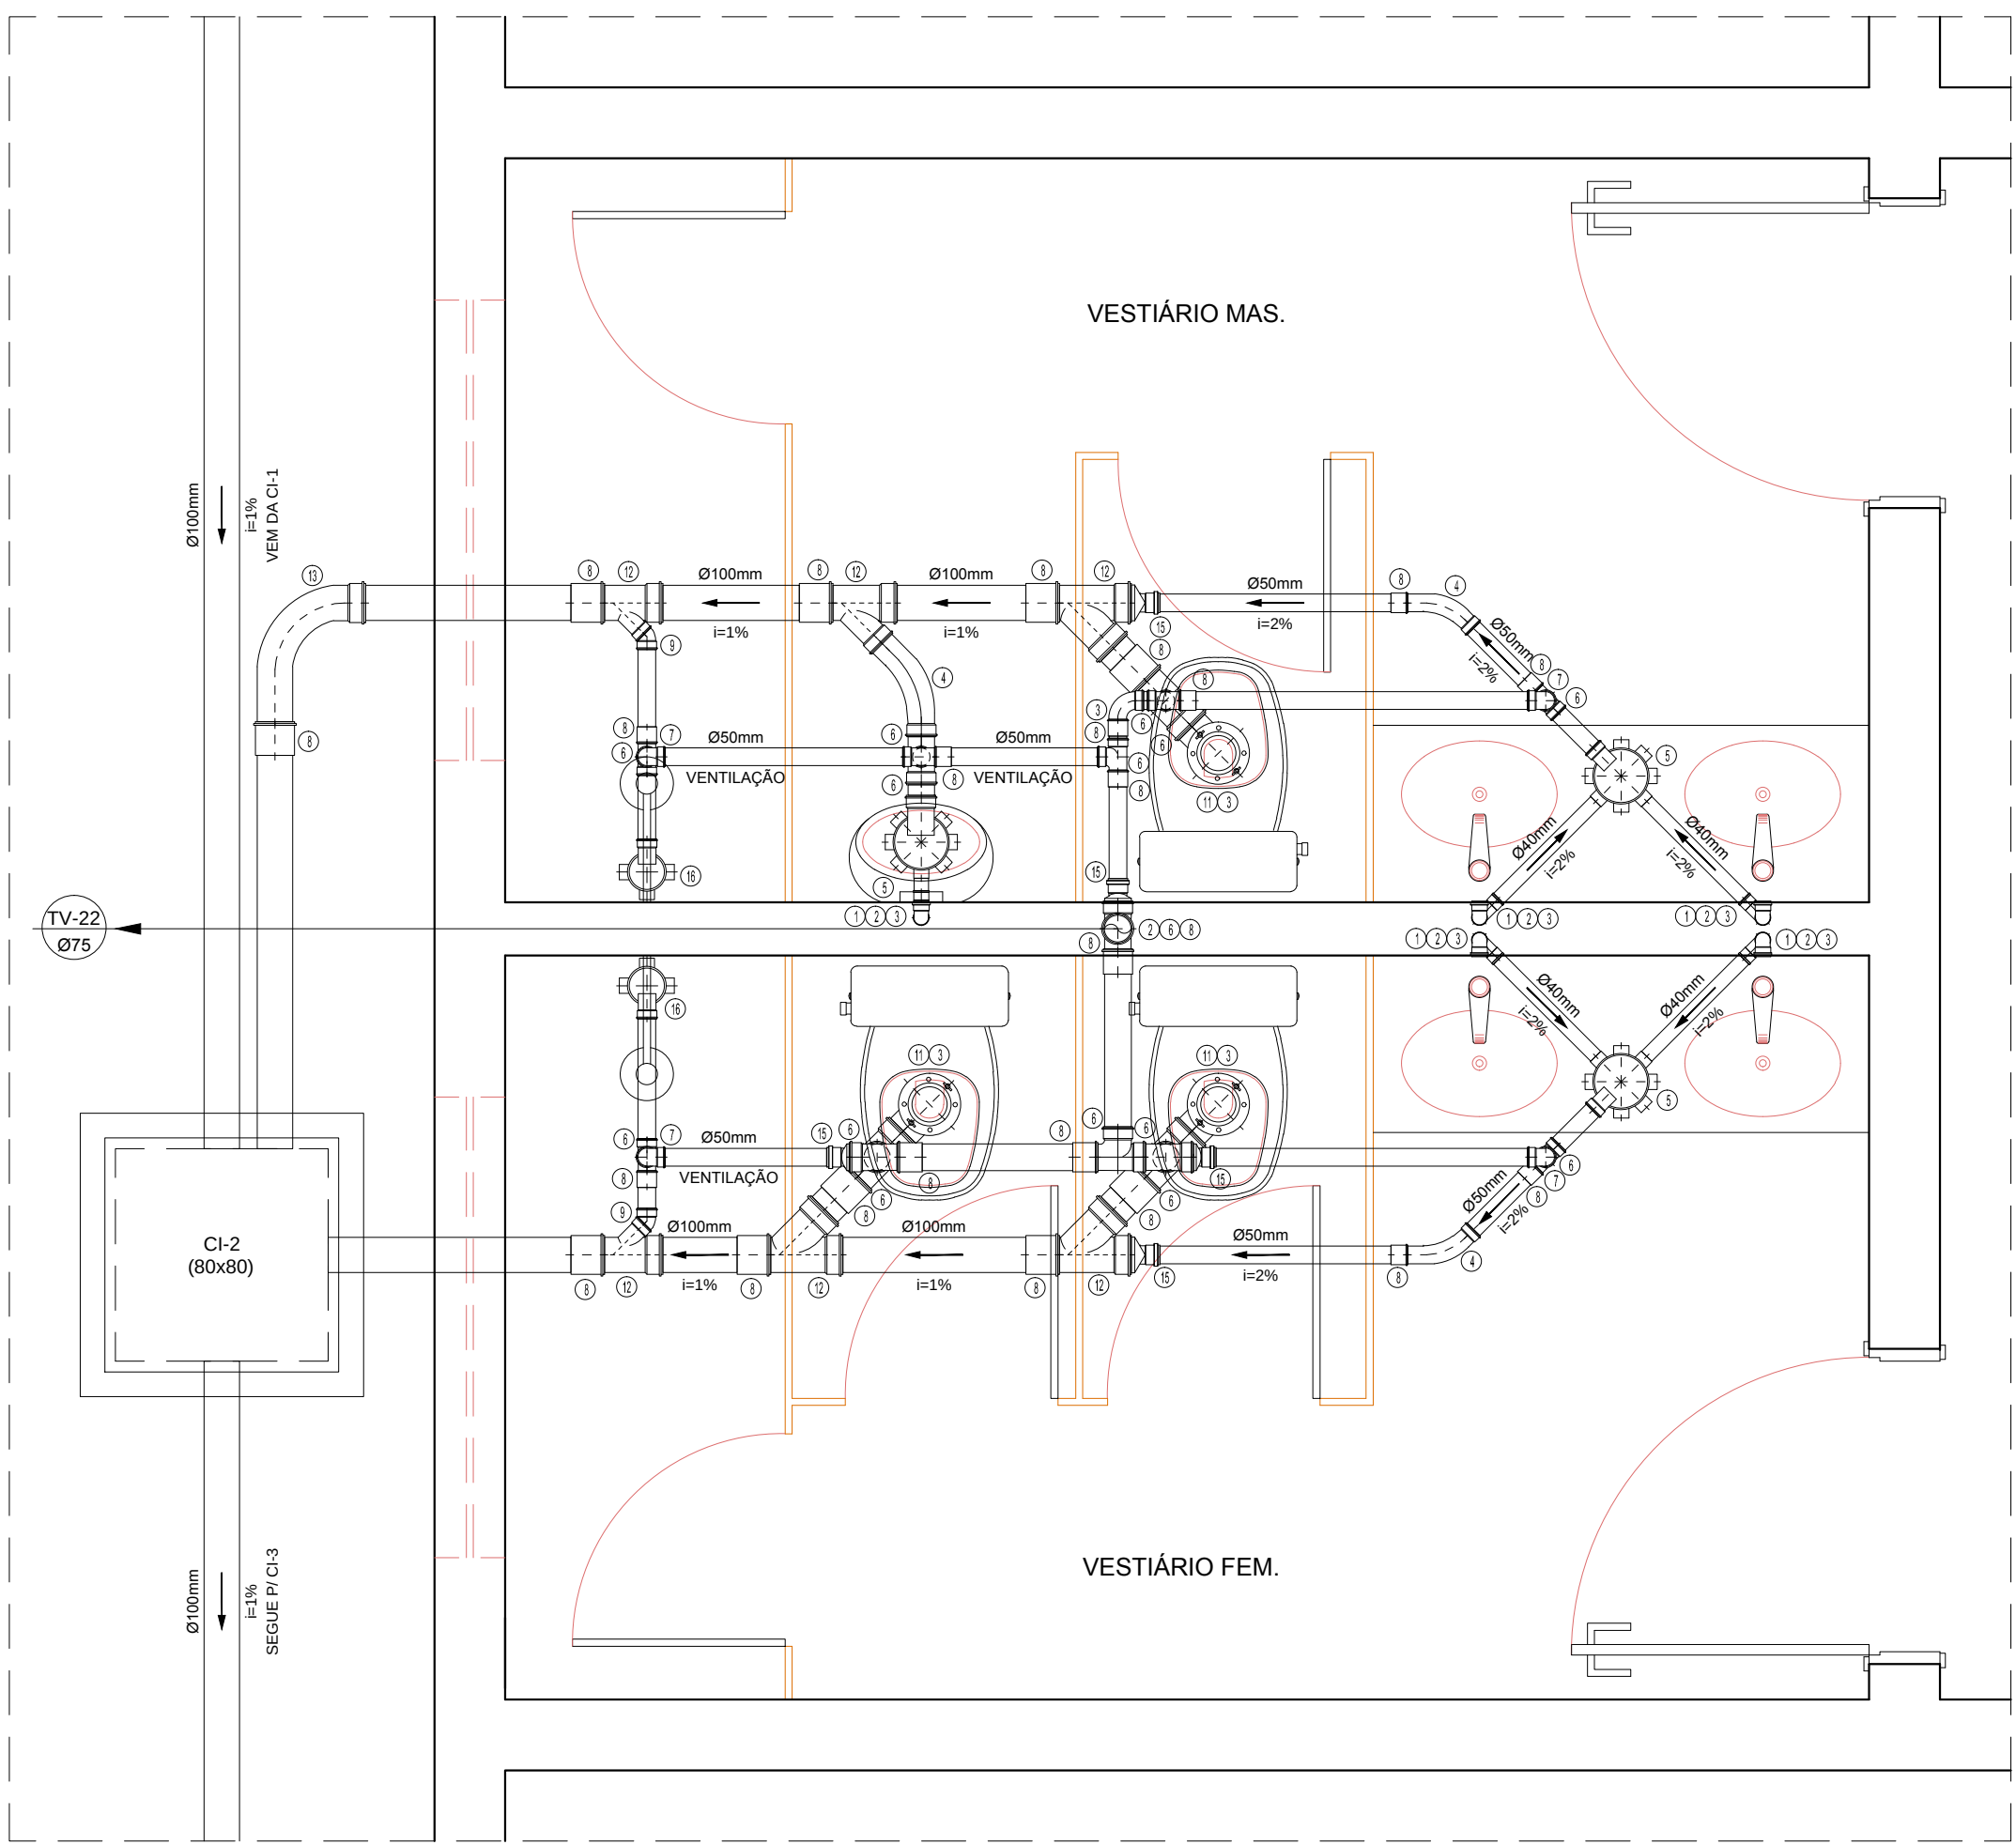

DETALHE 4
ESCALA: 1/20

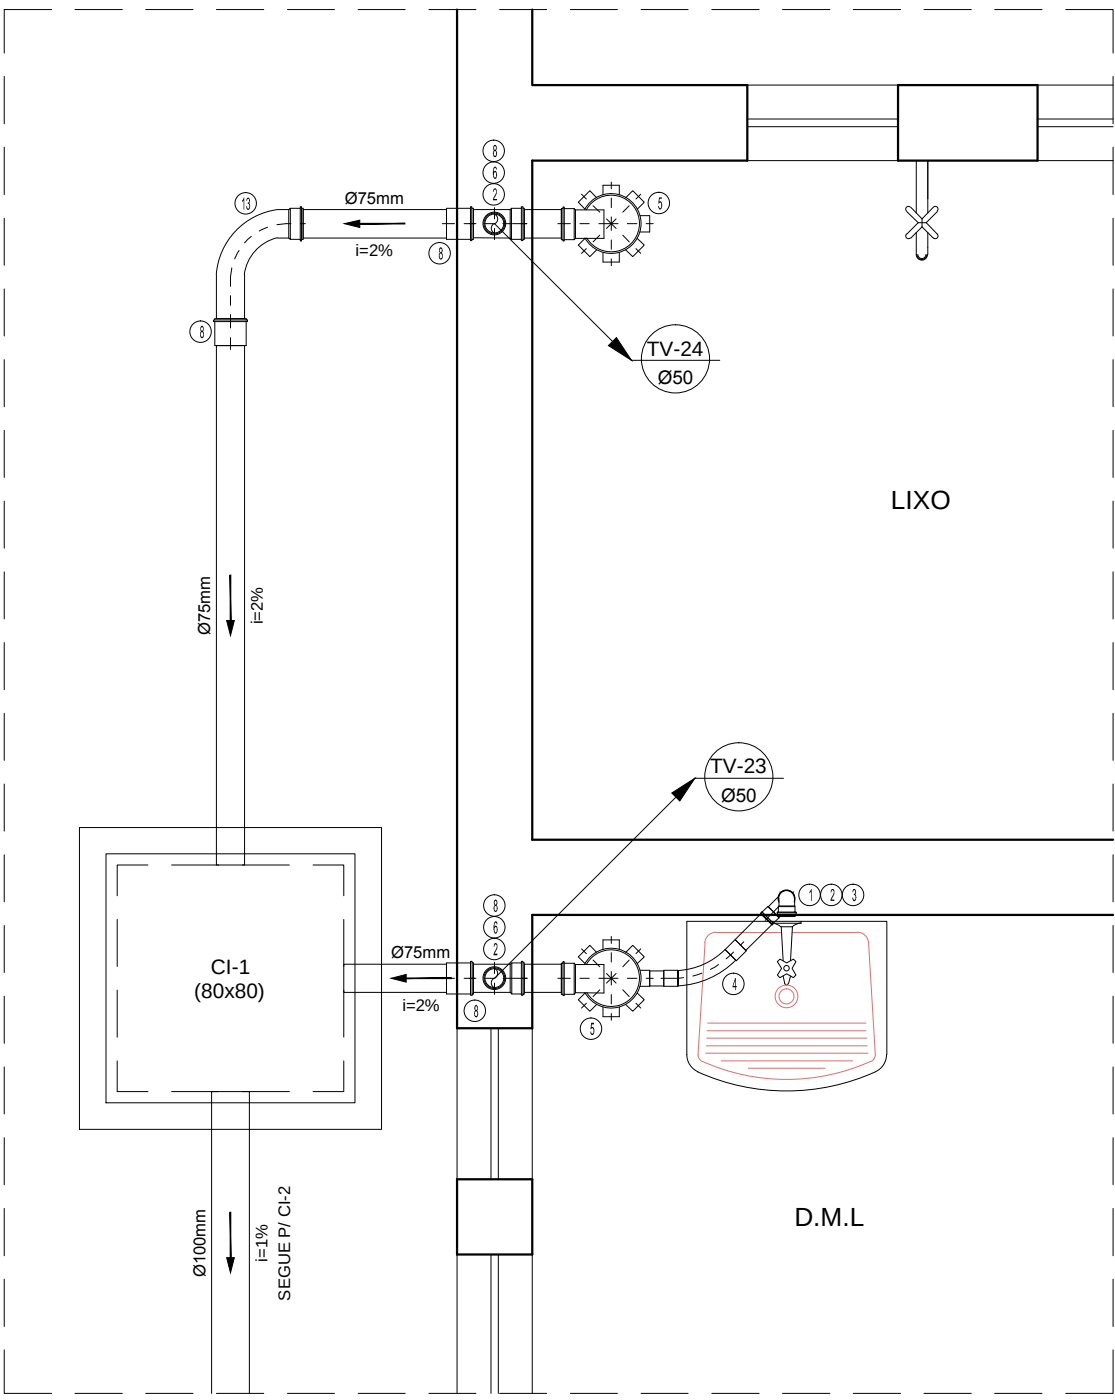

DETALHE 5
ESCALA: 1/20

- LEGENDA - ESGOTO - PVC
- 1 - Junteira 90 graus Com bolha para nivel SN
 - 2 - TUBO PVC 40/60
 - 3 - CURVA 90 graus
 - 4 - CURVA 45 graus
 - 5 - CAIXA SIFONADA porta-grelha quadrada
 - 6 - TE unidirecional
 - 7 - JUELA 90
 - 8 - JUELA 45
 - 9 - JUELA 90
 - 10 - GRELHA SANITÁRIA
 - 11 - LIXO/CAIXA SANITÁRIA
 - 12 - JUNKADO unidirecional
 - 13 - CURVA 90 graus
 - 14 - CAIXA SIFONADA diâmetro (250mm)
 - 15 - Redução unidirecional SN
 - 16 - Caixa Sifonada 100x125x500 porta-gp. quadrado

PROJETO HIDROSSANITÁRIO - ESGOTO			
COMERCIAL			
ANEXO MORADIA ESTUDANTIL 2 CAMPUS DIAMANTINA			
RODOVIA MG 367, KM 583, N° 5000 - ALTO DA JACUBA - DIAMANTINA/MG			
PROPRIETÁRIO:	UNIVERSIDADE FEDERAL DOS VALES DO JEQUITINHONHA E MUCURI	CNPJ:	16.888.315/0001-57
CONTEÚDO: DETALHES - 1 / 3 / 4 / 5			
RESPONSÁVEL TÉCNICO: ENG. CIVIL EDUARDO OLIVEIRA NEVES CREA MG 48.885/D			
VERSÃO:	V 1	DATA:	NOV / 2010
DESENHO:	EDUARDO NEVES	FOLHA:	03/06