
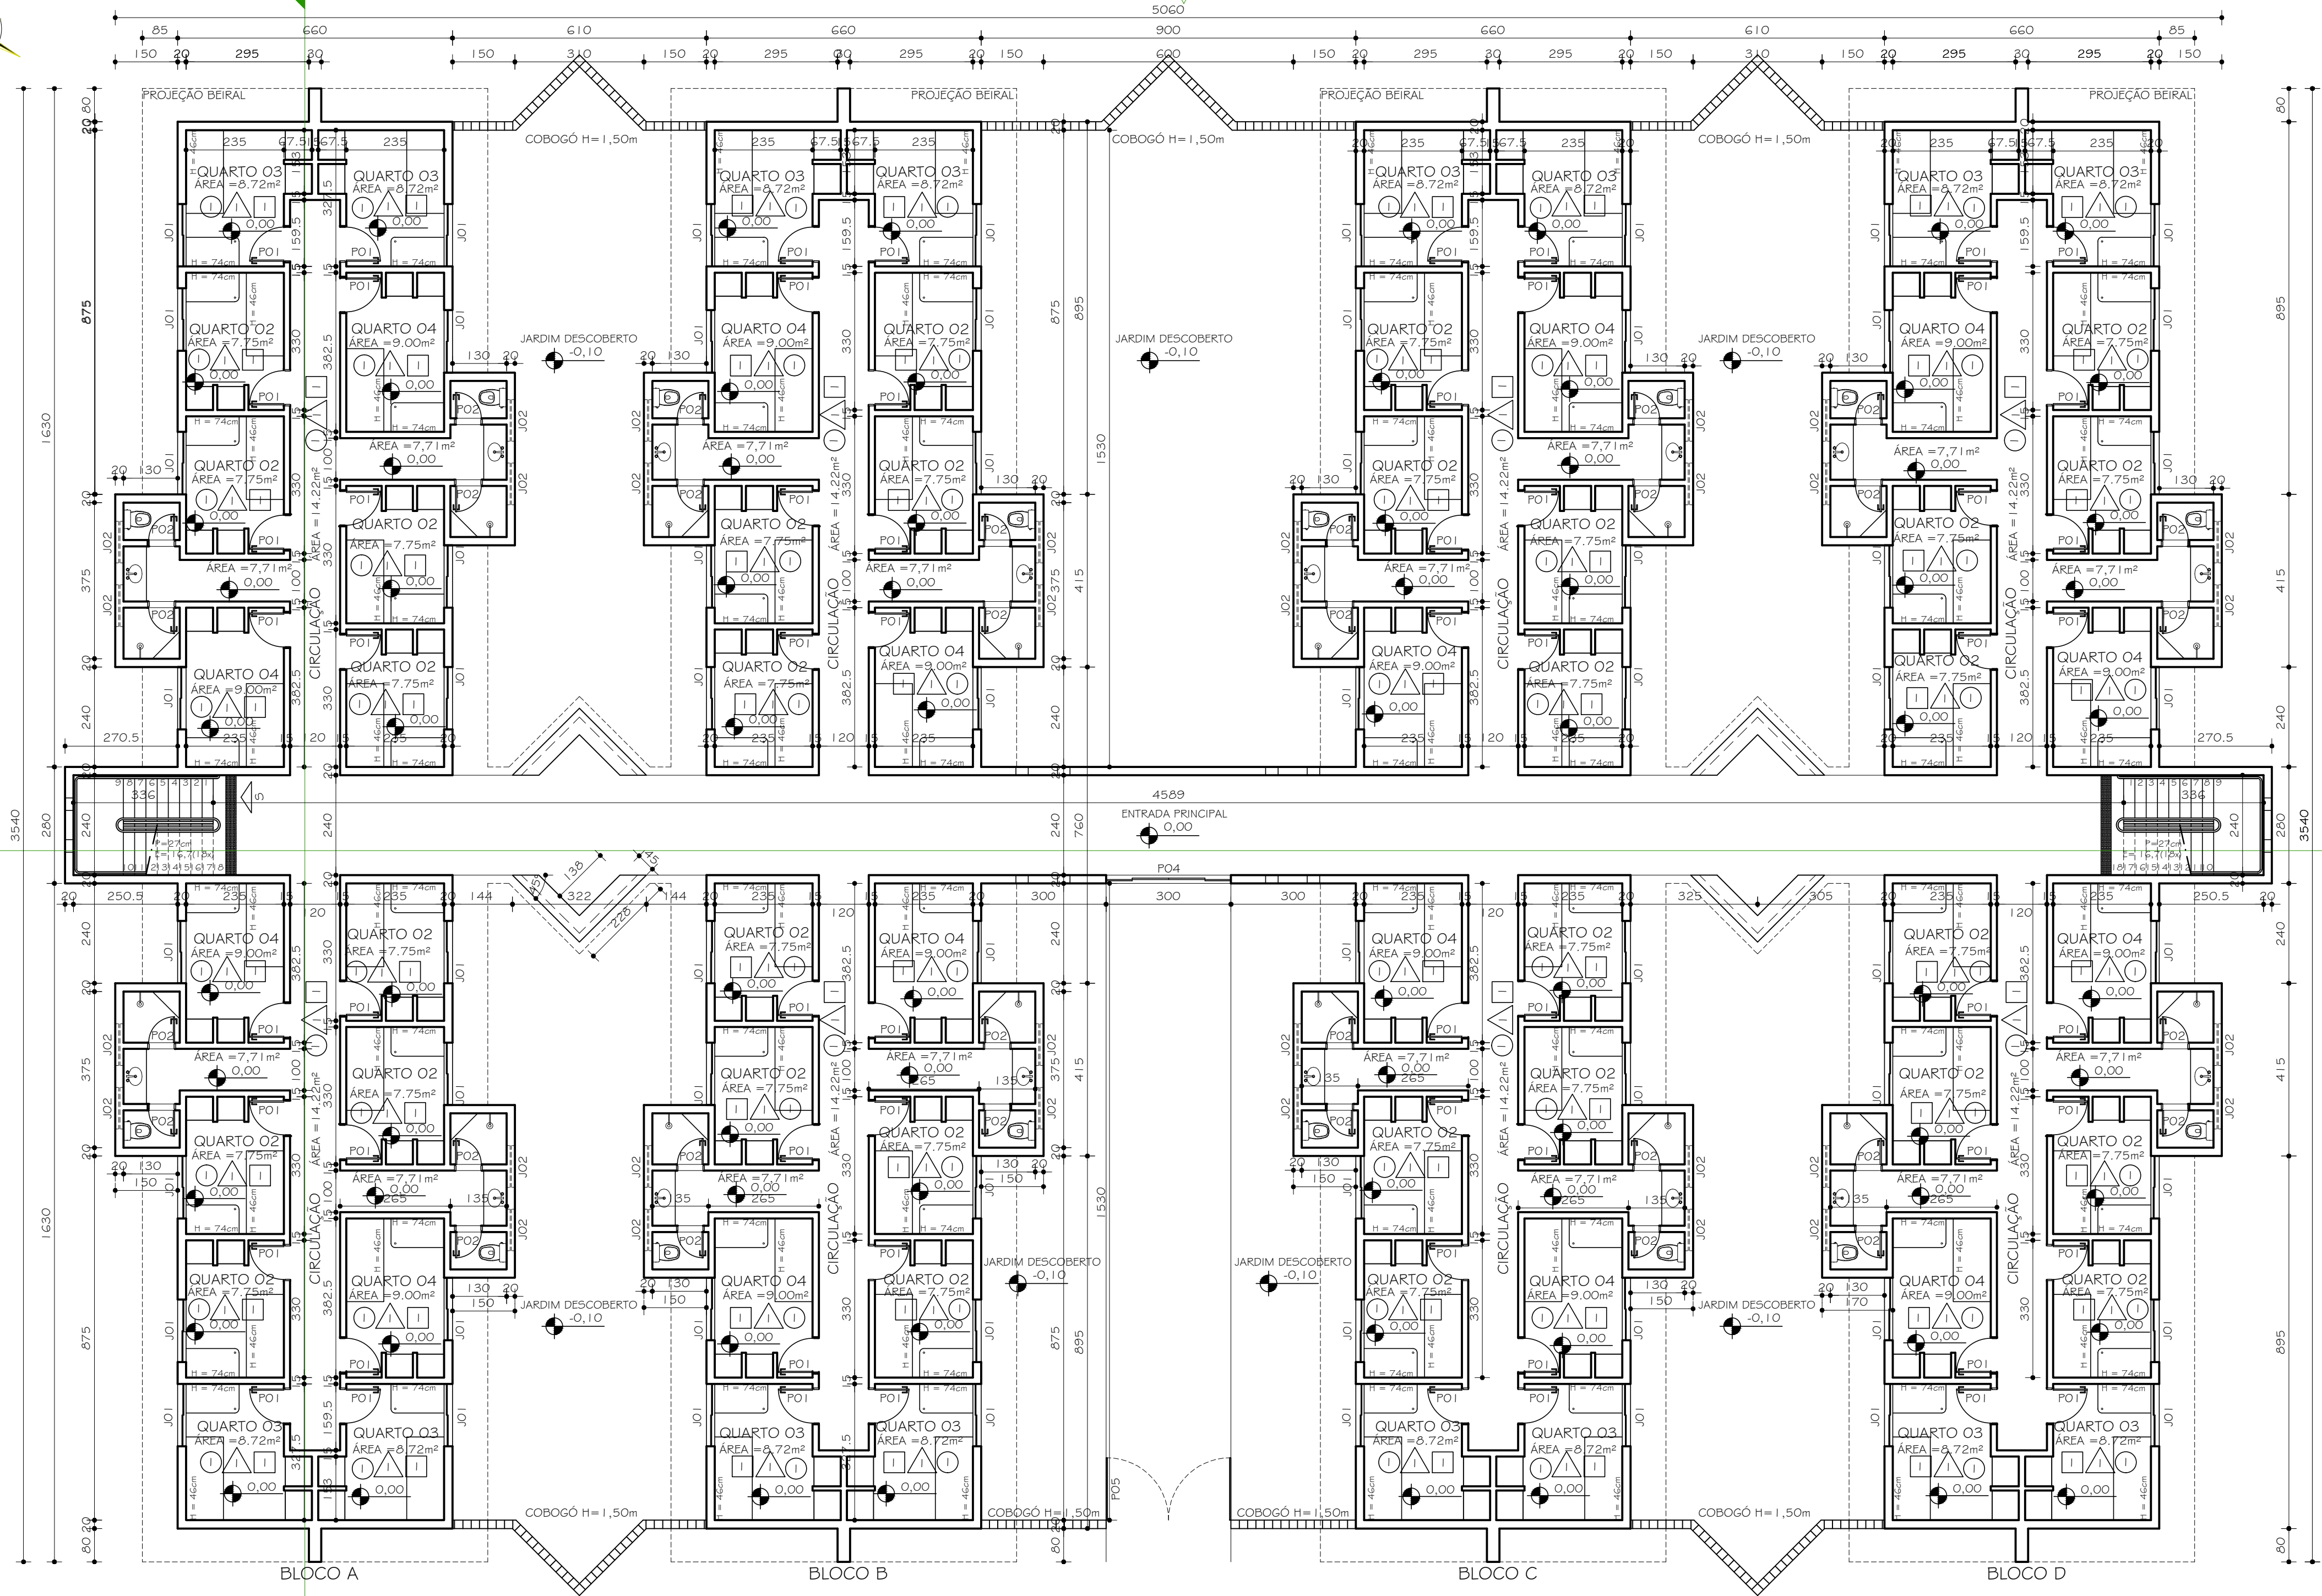


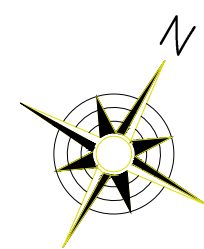

PLANTA - 1º PAVIMENTO - CONJUNTO 05
ESC. 1:100

G4 ALUNOS
ÁREA POR PAVIMENTO - 1082,84m²
ÁREA TOTAL - 3248,52m²

TABELA GERAL REVESTIMENTOS	
PISOS	1 CERÂMICA PEI 4 / COR: BEGE ESCURO
	2 CERÂMICA 30x30cm / ANTI DERRAPANTE / PEI 4 COR: CINZA CLARO COM FILETE EM ARDÓSIA POLIDA esp. 2cm COM FRISO ANTIDERRAPANTE
PAREDES	1 PINTURA TINTA LATÊX FOSCA COR: BRANCO NEVE
	2 BARRADO CERÂMICO H=1,80cm REF.: ELIANE / LINHA: BETON WHITE 30X60cm COR: BRANCO FILETE H=5cm ARDÓSIA POLIDA ACABAMENTO ABALUADO ACIMA PINTURA TINTA LATÊX COR: VERDE ANGRA
	3 PINTURA ACRÍLICA FOSCA, COR: CROMO SUAVE
	4 PINTURA ACRÍLICA FOSCA, COR: VERDE KIWI
	5 PINTURA ACRÍLICA FOSCA, COR: TERRACOTA SUAVE
	6 PINTURA ACRÍLICA FOSCA, COR: AZUL IMPERIAL
	7 PINTURA ACRÍLICA FOSCA, COR: FLAMIGO
	8 PINTURA ACRÍLICA FOSCA, COR: CAMURÇA
TETO	1 PINTURA TINTA LATÊX COR: BRANCO
	2 FORRO PVC BRANCO

TABELA GERAL ESQUADRIAS						
DESCRIÇÃO		MEDIDA	TIPO	QUANTIDADE		
PORTAS				1º PAVTO	2º PAVTO	3º PAVTO
	P01	80x210	ABRIR / MADEIRA	64	64	
	P02	60x210	ABRIR / MADEIRA	32	32	32
	P04	300x275	CORRER	01	-	-
	P05	300x150	ABRIR / 2 F. / GRADIL / ALUM.	01	-	-
JANELAS	J01	150 x 125 / 105cm	CORRER / VEN. / ALUMÍNIO	64	64	64
	J02	100 x 72 / 180cm	BASCULANTE/VEN./ALUMÍNIO	32	32	32
	J03	135 x 125 / 105cm	BASCULANTE/VEN./ALUMÍNIO	-	08	08

Nº:	DATA	RESPONSÁVEL	DESCRIÇÃO DA REVISÃO:
FASE: PROJETO ARQUITETÔNICO BÁSICO			
OBSERVAÇÕES: CONFERIR MEDIDAS NA OBRA			
MORADIA ESTUDANTIL CAMPUS JK/DIAMANTINA		RODOVIA MG 367, 5º - DIAMANTINA	
PROPRIETÁRIO: UNIVERSIDADE FEDERAL DOS VALES DO JEQUITINHONHA E MUCURI		CNPJ: 16.888.315/0001-57	
TÍTULO: PLANTA 1º PAVIMENTO TIPOLOGIA 02			
AUTOR PROJETO ARQUITETÔNICO / RT: CLÁUDIO DE MELO ROCHA CREA 66.437/D - MG			
DETALHAMENTO: SEBASTIÃO DE OLIVEIRA LOPES CREA 8.474/D - MG			
VERSÃO: VERSAO 1	DATA: 12.04.2010	AUTOCAD:	FOLHA: 05/20
ARQUIVO: UFVJM_DTA_MORADIA_ARQP_B_VO1_F02-13_R00			