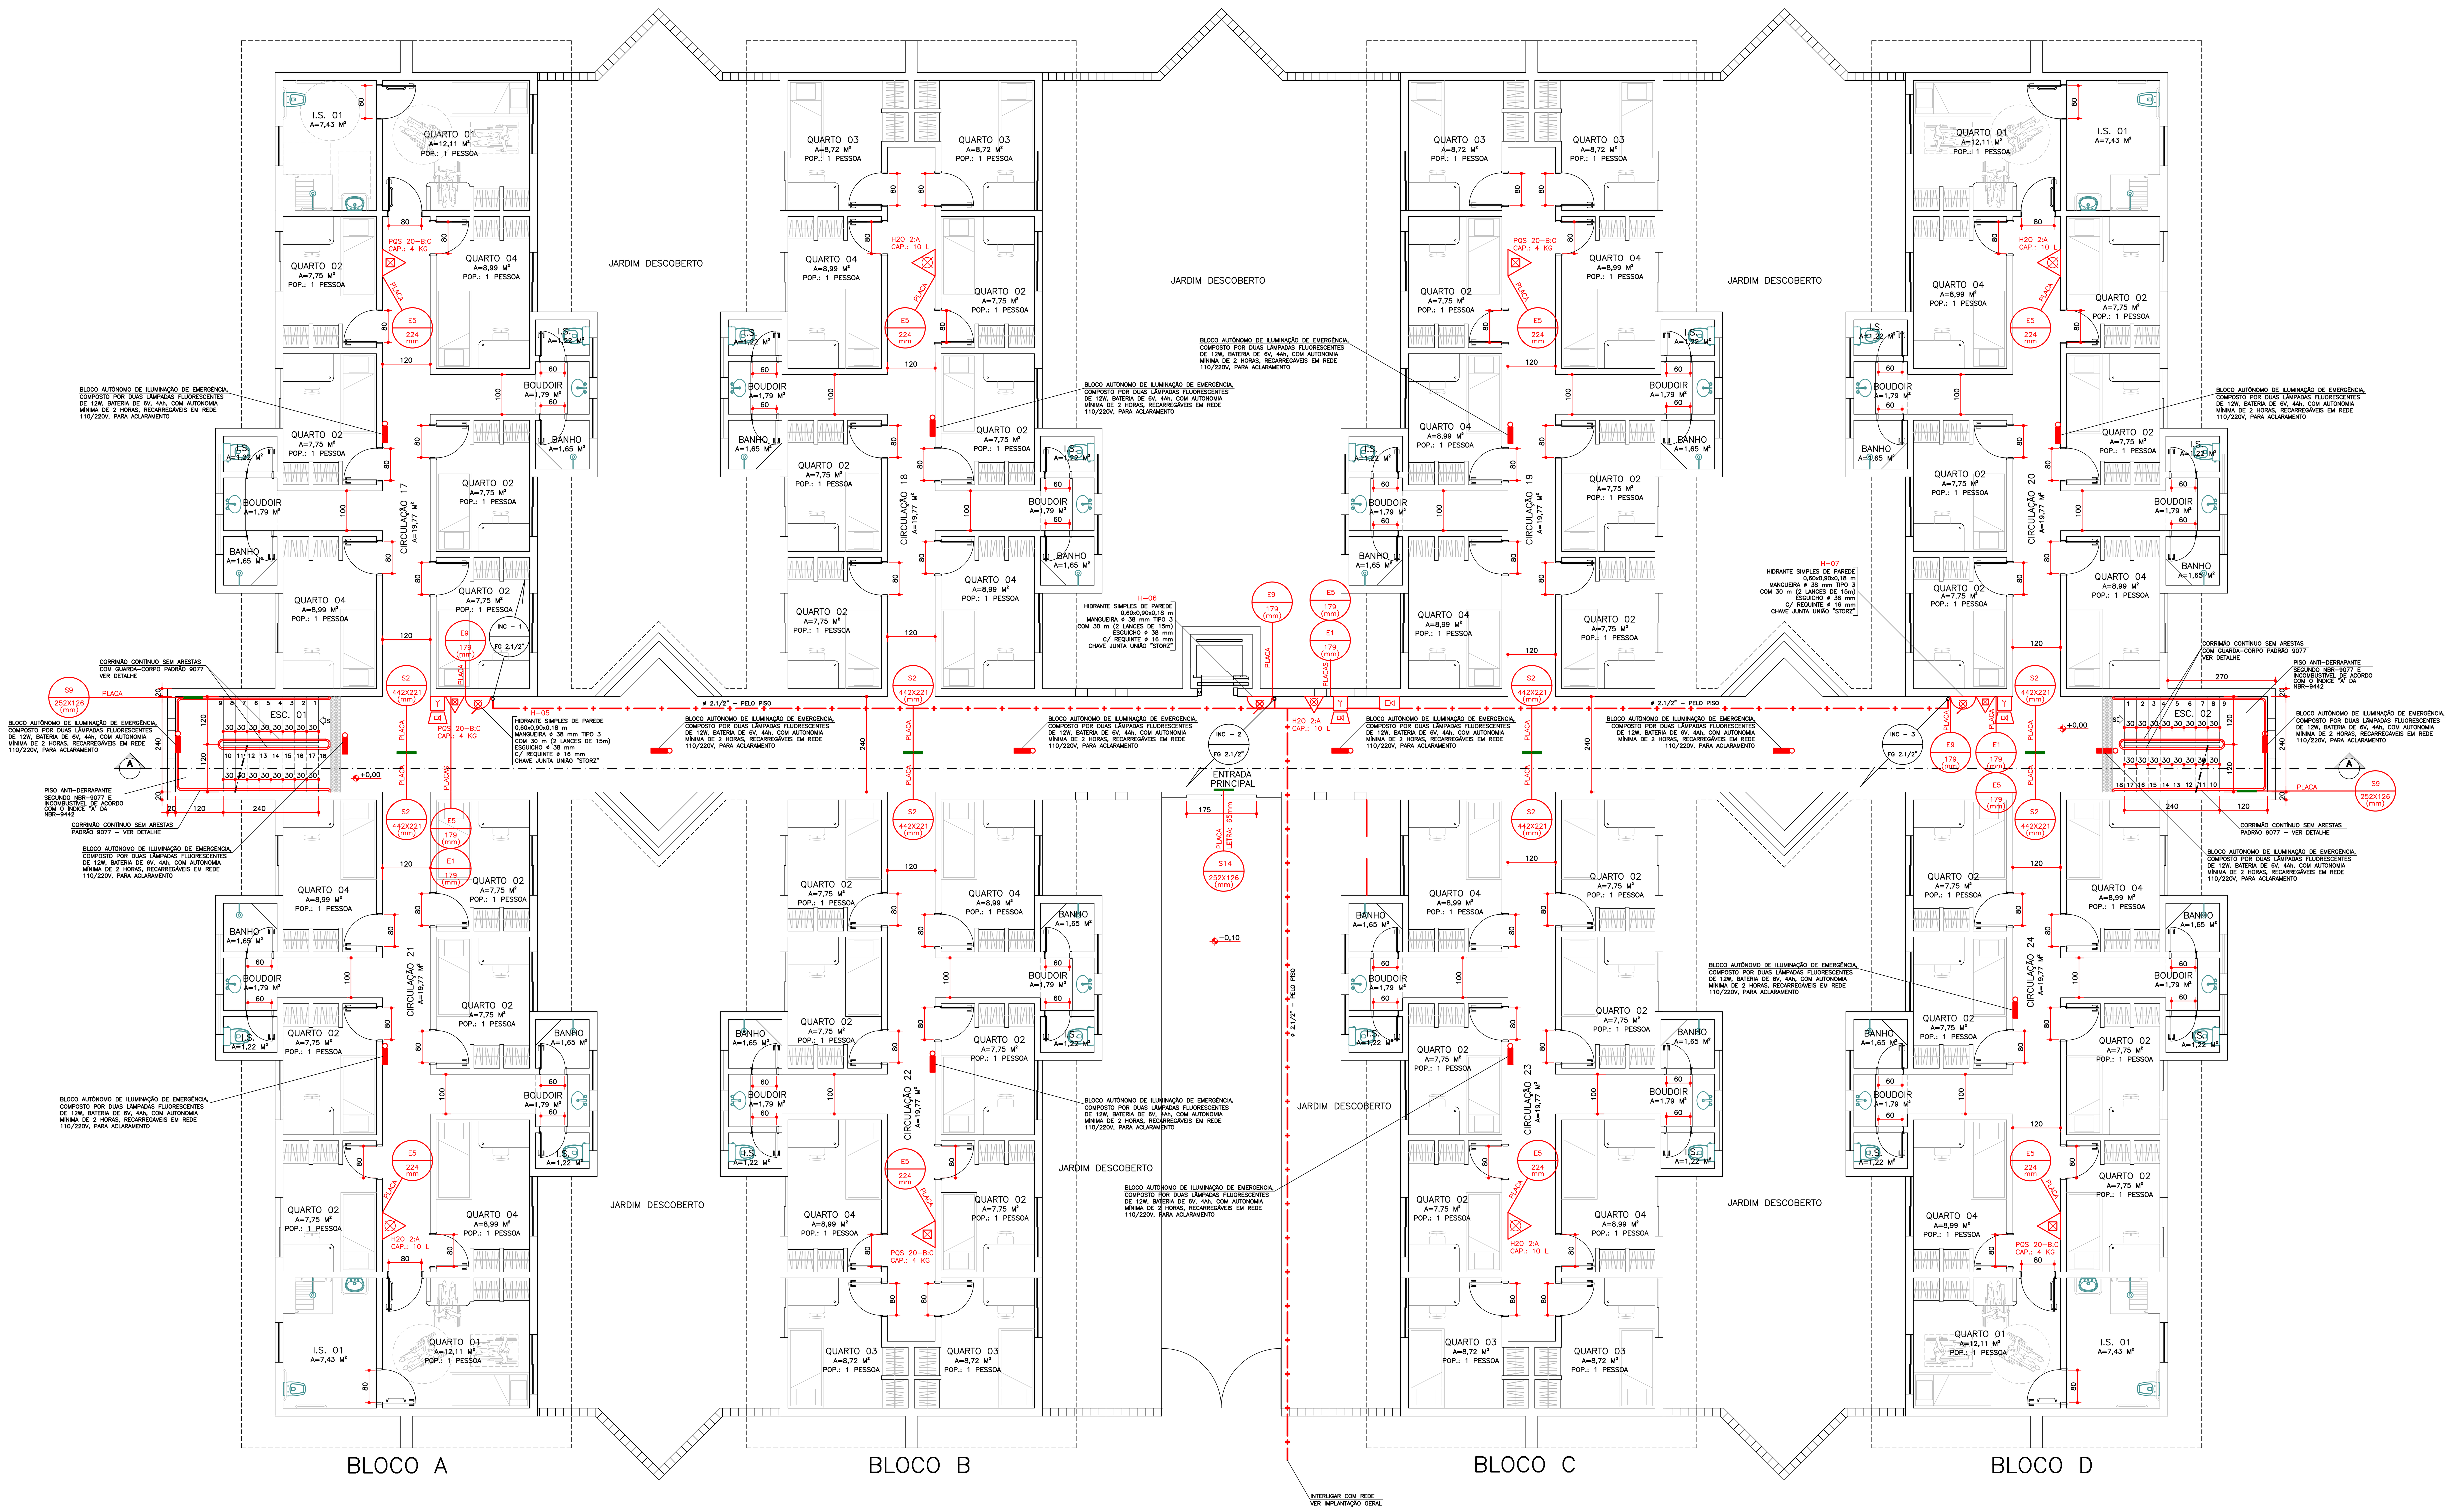

MORADIAS ESTUDANTIS

ESCALA 1 : 75
PLANTA DO PAVIMENTO TÉRREO
A = 1.082,84 M²

CONVENÇÕES

INC	COLUNA DE ÁGUA PARA PREVENÇÃO CONTRA INCÊNDIO
REC	COLUNA DE RECALQUE
CP	CAIXA DE PASSAGEM
FG	TUBULAÇÃO DE FERRO GALVANIZADO
L	COMPRIMENTO DA TUBULAÇÃO
i	DECLIVIDADE
h	ALTURA
VRH	VÁLVULA DE RETENÇÃO HORIZONTAL
VRV	VÁLVULA DE RETENÇÃO VERTICAL
VE	VÁLVULA DE ESFERA
RG	REGISTRO DE GAVETA
RED	REDUÇÃO

SIMBOLOGIA

REDE DE ÁGUA FRIA/RECALQUE

REDE DE PREVENÇÃO CONTRA INCÊNDIOS

LEGENDA

Sistema	Item
EXTINTORES / EXTINTORES PORTÁTEIS	PÓ QUÍMICO SECO BC - 20 B:C
	PÓ QUÍMICO SECO ABC - 2A : 20 B:C
	ÁGUA PRESSURIZADA - 2A
	GÁS CARBÔNICO BC - 5 B:C
SISTEMA DE HIDRANTES	HIDRANTE SIMPLES DE PAREDE
	REGISTRO DE RECALQUE
	BOMBA DE INCÊNDIO
	RESERVATÓRIO DE INCÊNDIO
	BOTOEIRA LIGA\DESLIGA (BOMBA DE INCÊNDIO)
SISTEMA DE ALARME E DETECÇÃO	AVISADOR SONORO TIPO SIRENE
	BOTOEIRA ACIONADOR ALARME
	CENTRAL DE ALARME
SIST. DE ILUM. DE EMERG.	ILUMINAÇÃO DE EMERGÊNCIA DE ACLARAMENTO VER NOTA 3
SINALIZ. SAÍDA DE EMERG.	PLACA DE SINALIZAÇÃO E ORIENTAÇÃO DE ROTA DE FUGA

SINALIZAÇÃO DE EMERGÊNCIA CONTRA INCÊNDIO E PÂNICO (IT 15)

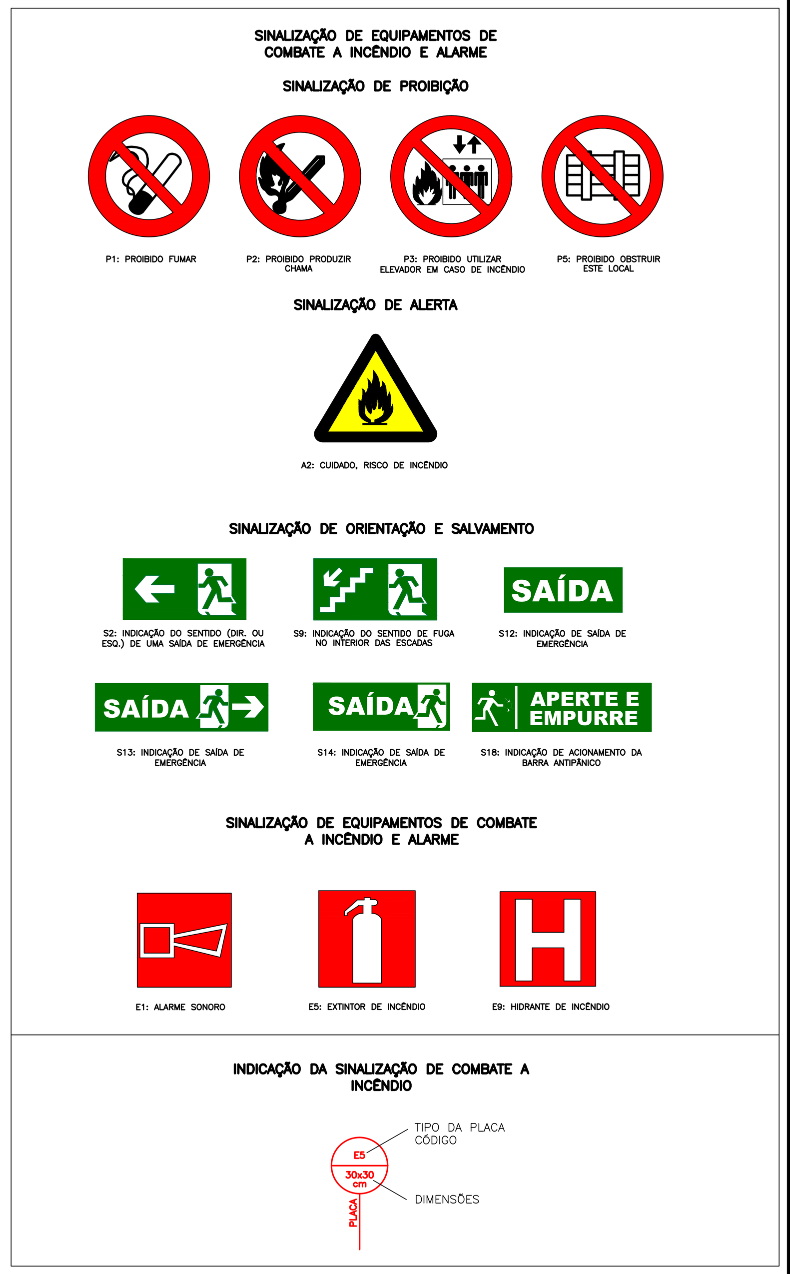

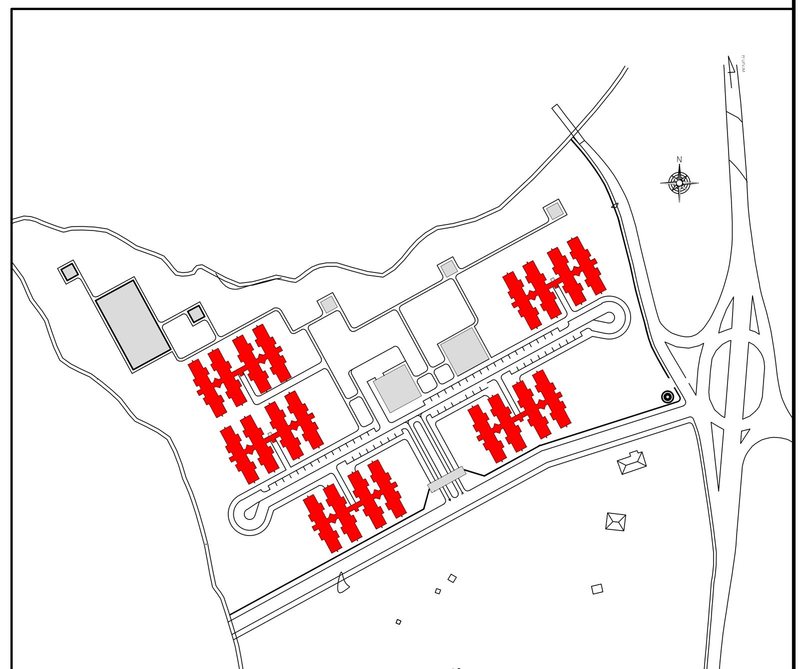

PLANTA DE LOCALIZAÇÃO

ESCALA 1 : 2.500

Proprietário ou Resp. pelo uso: UFVJM

Resp. Técnico: RODRIGO ALVES DE NOVAES - CREA PR 32.643/D

Folha: 03/15	**PROJETO TÉCNICO DE SEGURANÇA CONTRA INCÊNDIO** CAMPUS BIRI BIRI — Escala: INDICADA
Assunto:	BLOCO MORADIAS ESTUDANTIS - PLANTA DO PAVIMENTO TÉRREO
Ocupação:	EDUCACIONAL E CULTURA FÍSICA
Local:	Rodovia BR 367, Trevo do Biri Biri, Diamantina-MG, CEP 39100-000
Proprietário:	UNIVERSIDADE FEDERAL DOS VALES DO JEQUITINHONHA E MUCURI - UFVJM
Resp. Técnico:	RODRIGO ALVES DE NOVAES - CREA PR 32.643/D
Área do Terreno:	Área Construída: 19.030,44 M²
Desenhista:	VANESSA PÜNDRICH

AS BUILT ENGENHARIA DE PROJETOS
Rua Jovino do Rosário, 1564 - Boa Vista
CEP 82560-435 - Curitiba - Paraná
asbuiltprojetos@gmail.com - (41)3205-0969