

CONVENÇÕES	
INC	COLUNA DE ÁGUA PARA PREVENÇÃO CONTRA INCÊNDIO
REC	COLUNA DE RECALQUE
CP	CAIXA DE PASSAGEM
FG	TUBULAÇÃO DE FERRO GALVANIZADO
L	COMPRIMENTO DA TUBULAÇÃO
i	DECLIVIDADE
h	ALTURA
VRH	VALVULA DE RETENÇÃO HORIZONTAL
VRV	VALVULA DE RETENÇÃO VERTICAL
VE	VALVULA DE ESFERA
RG	REGISTRO DE GAVETA
RED	REDUÇÃO

SIMBOLOGIA	
	REDE DE ÁGUA FRIA/RECALQUE
	REDE DE PREVENÇÃO CONTRA INCÊNDIOS

LEGENDA	
	PÓ QUÍMICO SECO BC - 20 B.C
	PÓ QUÍMICO SECO ABC - 2A - 20 B.C
	ÁGUA PRESSURIZADA - 2A
	GÁS CARBÔNICO BC - 5 B.C
	HIDRANTE SIMPLES DE PAREDE
	REGISTRO DE RECALQUE
	BOMBA DE INCÊNDIO
	RESERVATÓRIO DE INCÊNDIO
	BOTEIRA LIGADESLUGA (BOMBA DE INCÊNDIO)
	AVISADOR SONORO TIPO SIRENE
	BOITEIRA ACIONADOR ALARME
	CENTRAL DE ALARME
	ILUMINAÇÃO DE EMERGÊNCIA DE ACLARAMENTO VER NOTAS 3
	PLACA DE SINALIZAÇÃO E ORIENTAÇÃO DE ROTA DE FUGA

SINALIZAÇÃO DE EMERGÊNCIA CONTRA INCÊNDIO E PÂNICO (IT 15)

SINALIZAÇÃO DE EQUIPAMENTOS DE COMBATE A INCÊNDIO E ALARME



SINALIZAÇÃO DE PROIBIÇÃO

SINALIZAÇÃO DE ALERTA

SINALIZAÇÃO DE ORIENTAÇÃO E SALVAMENTO

SINALIZAÇÃO DE EQUIPAMENTOS DE COMBATE A INCÊNDIO E ALARME

INDICAÇÃO DA SINALIZAÇÃO DE COMBATE A INCÊNDIO

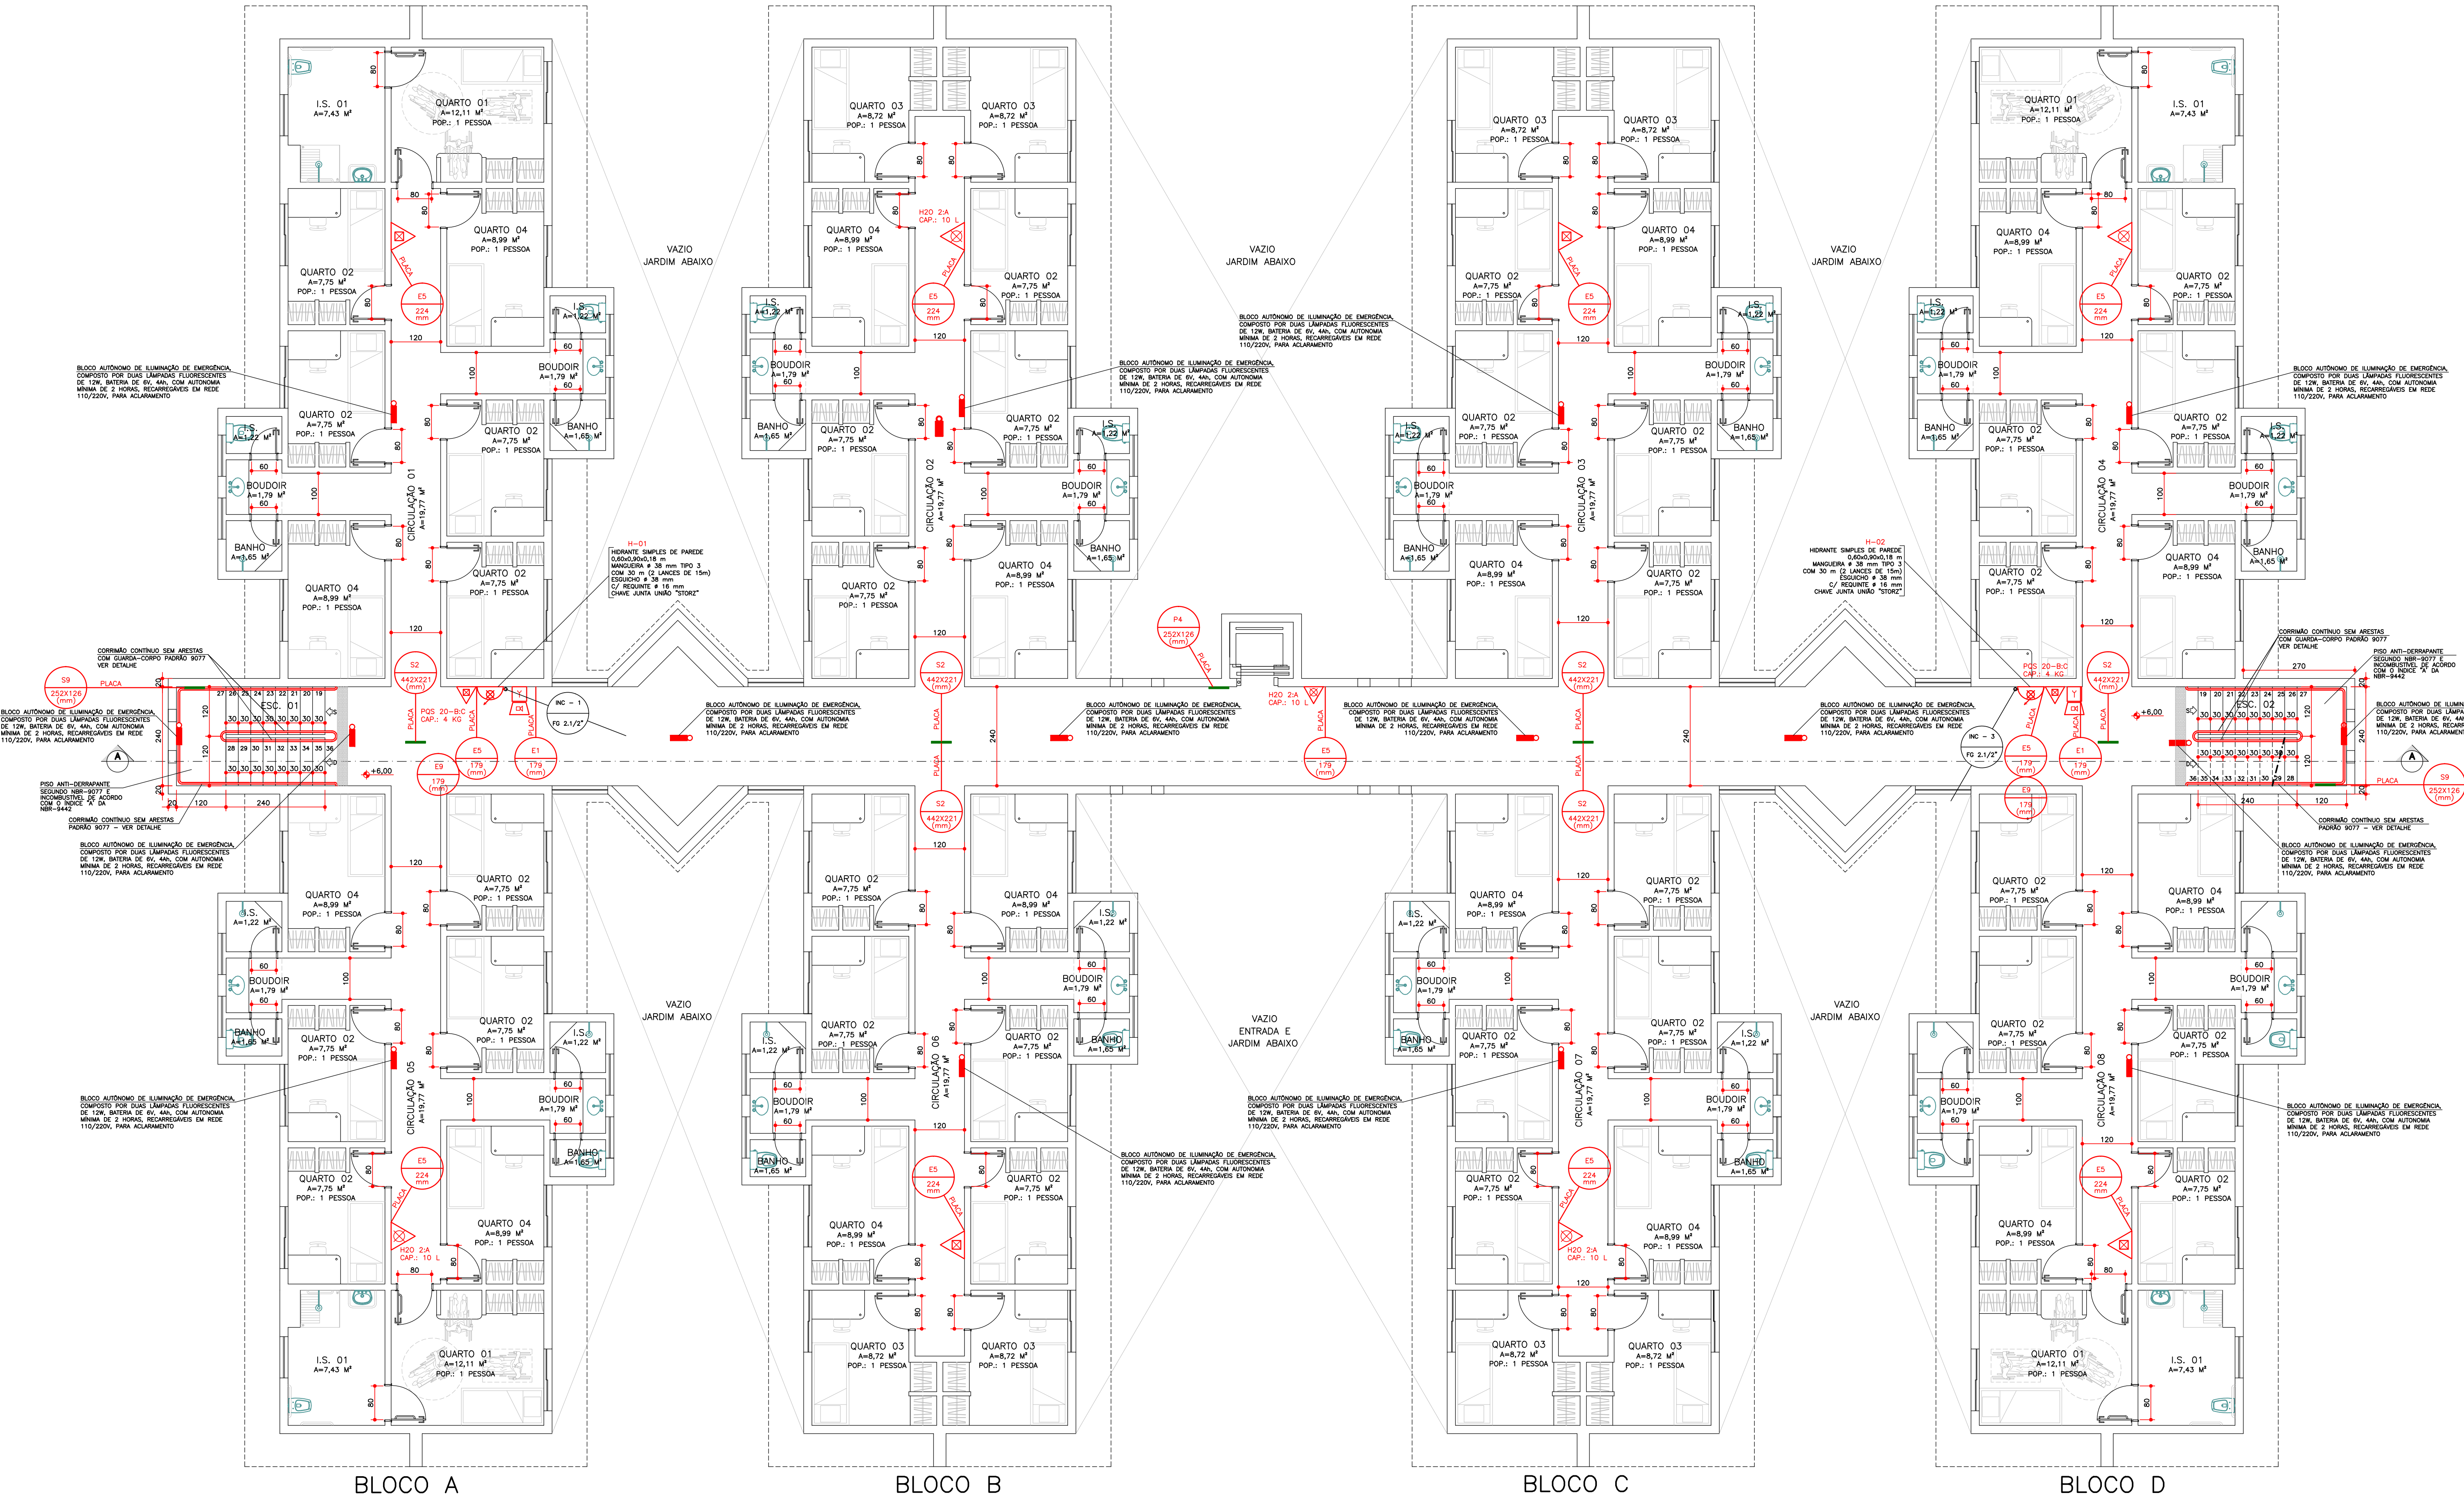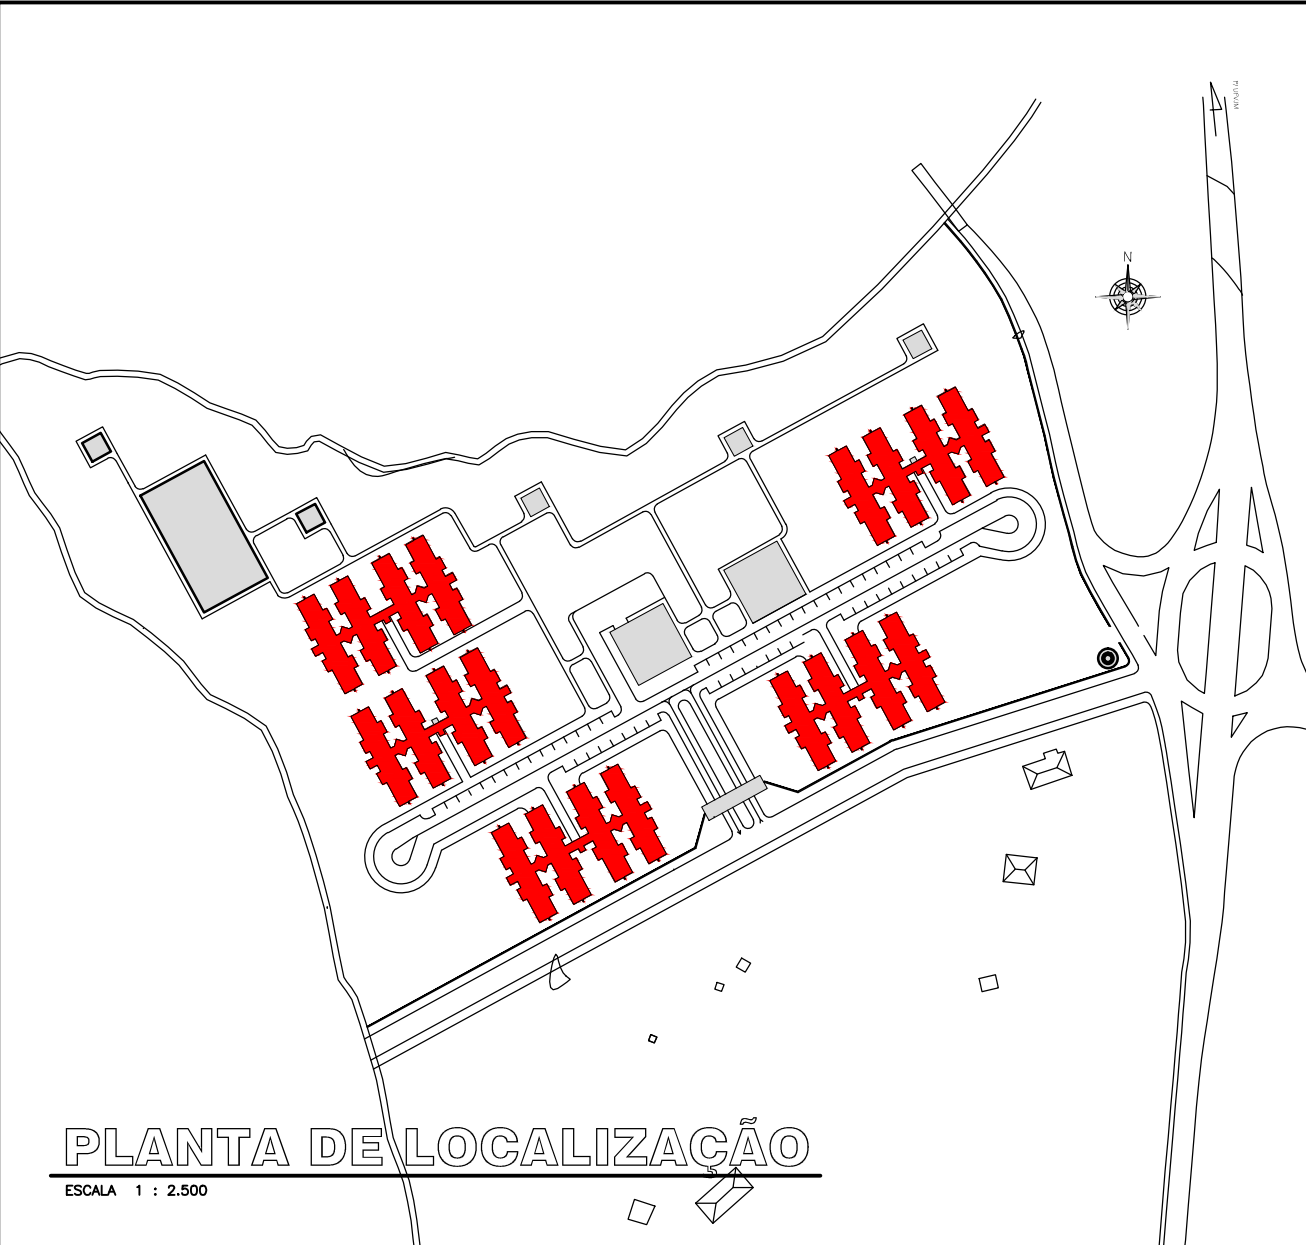

MORADIAS ESTUDANTIS
BLOCO A
PLANTA DO 3º PAVIMENTO
A = 1.082,84 M