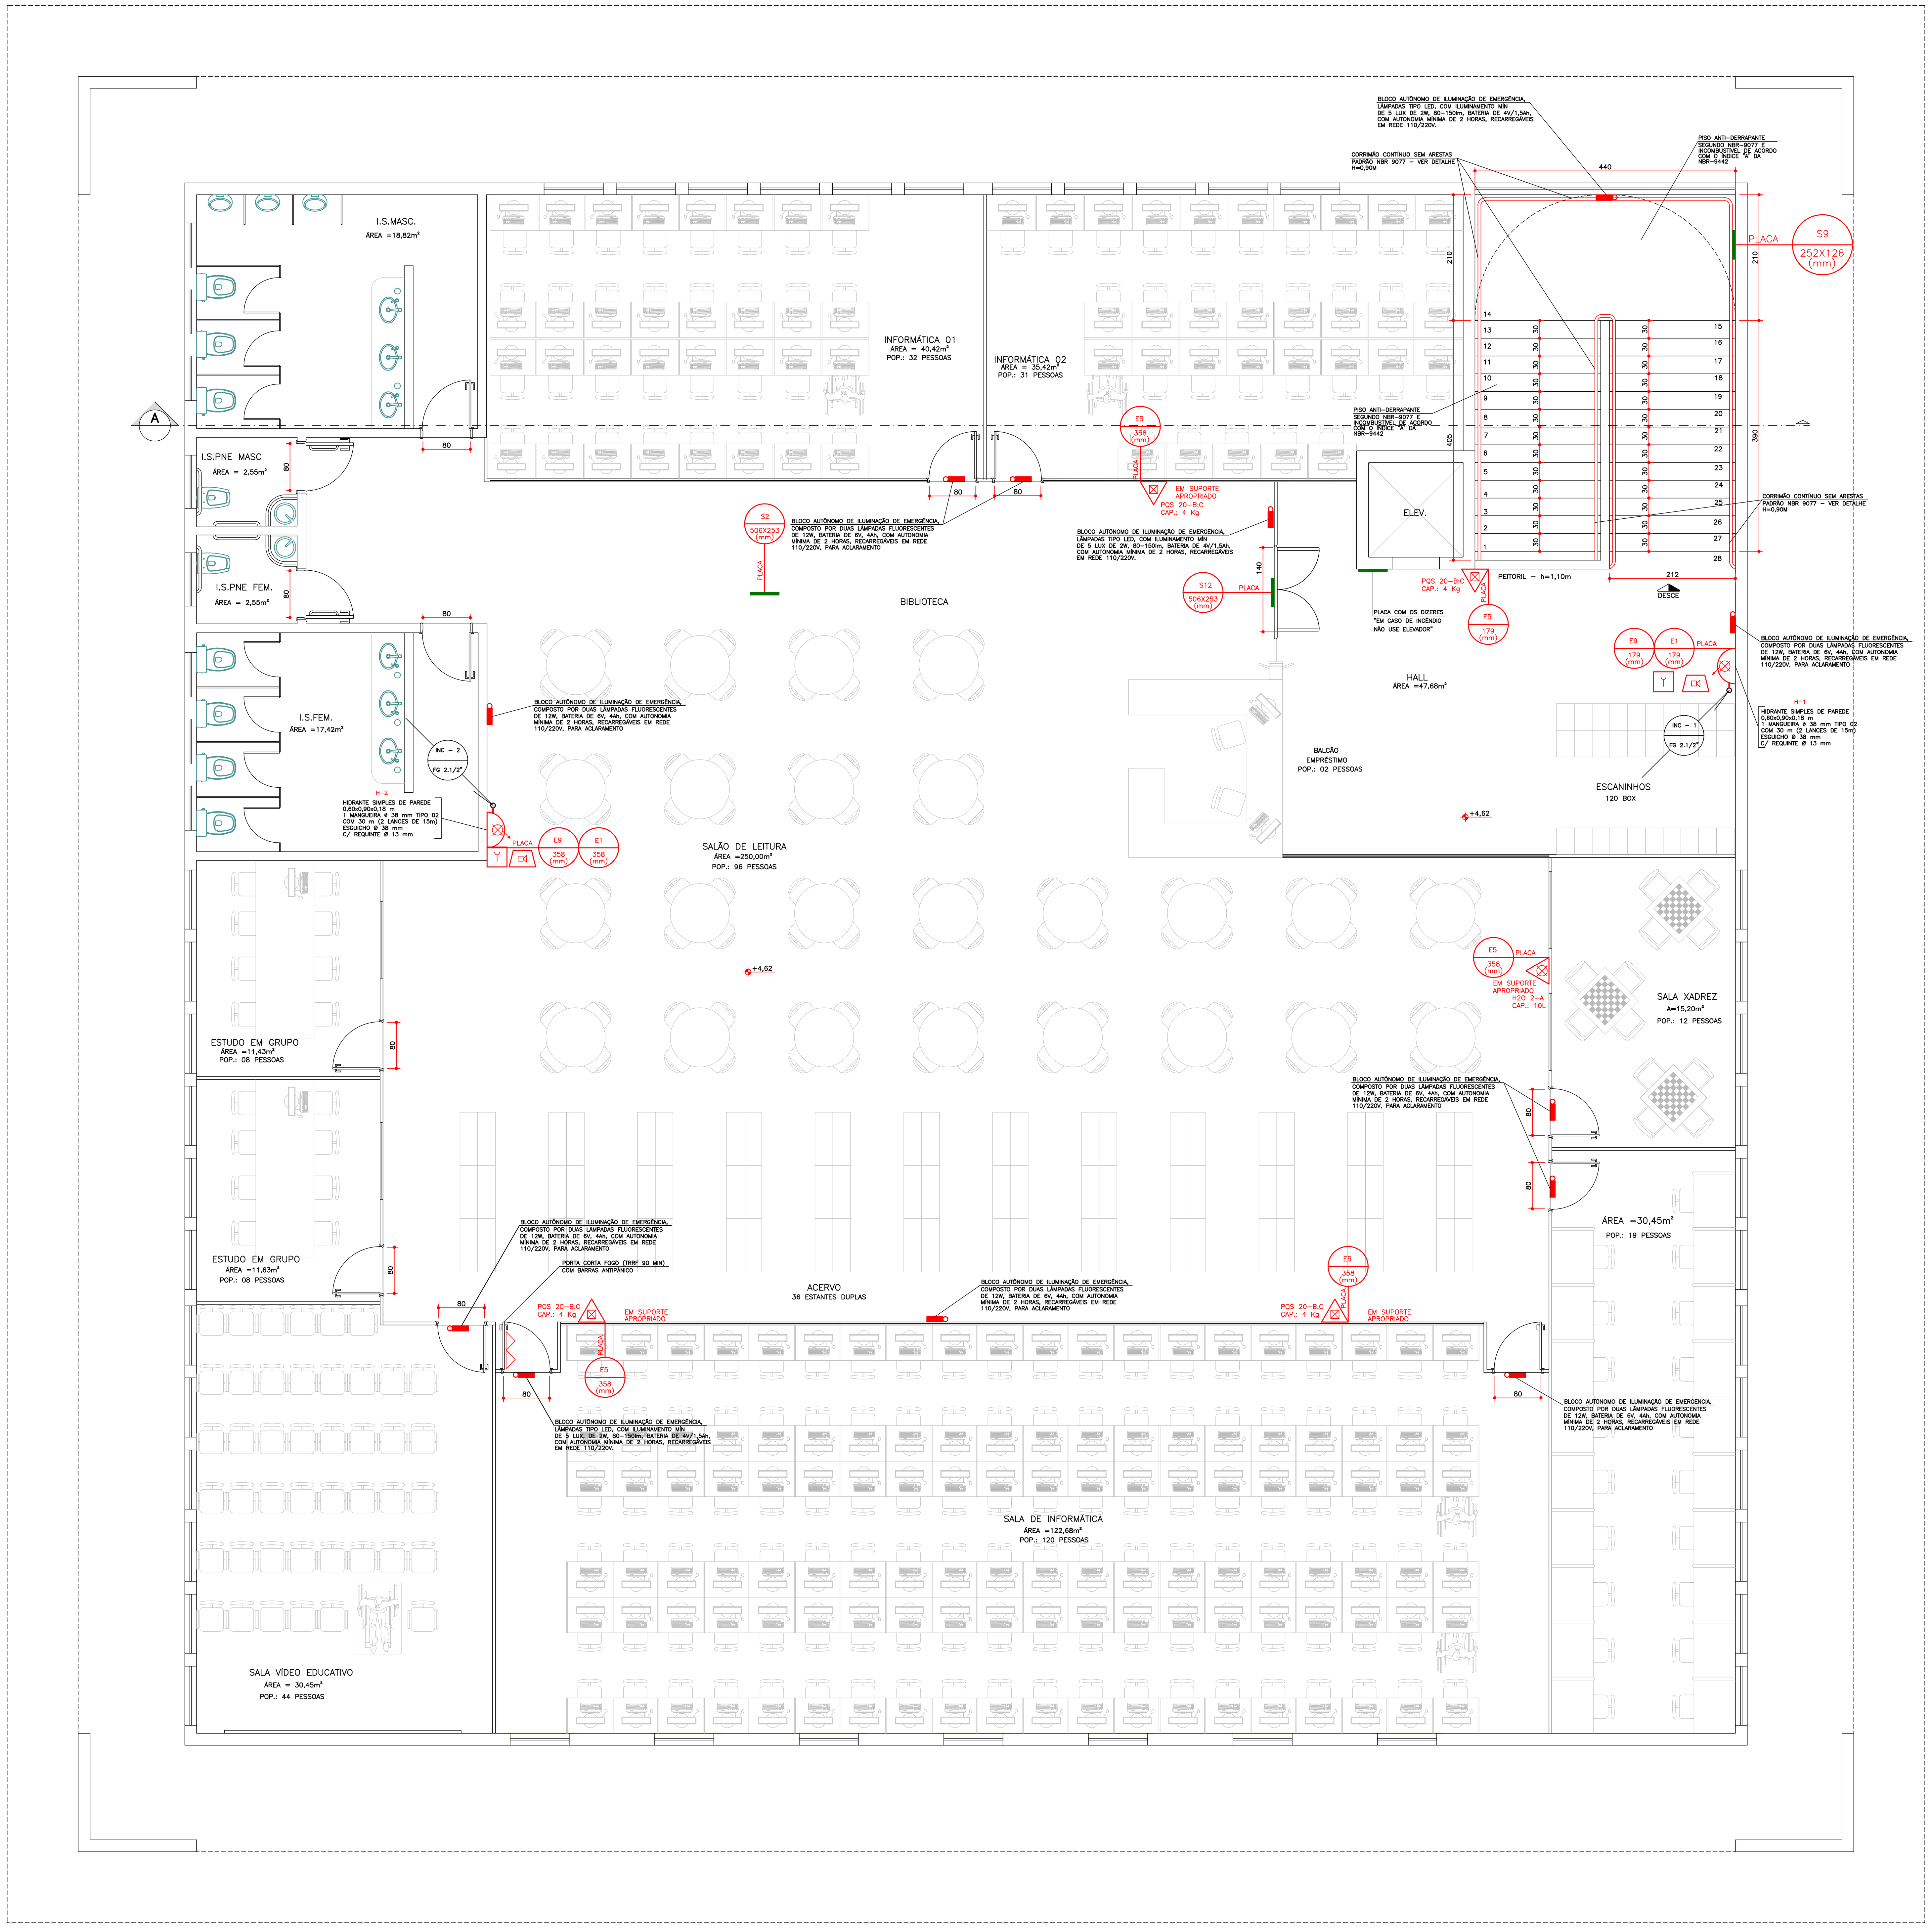

PLANTA DO 2º PAVIMENTO

ESCALA 1 : 50
BLOCO CONVIVÊNCIA/ESTUDOS
A = 696,96 M²

CONVENÇÕES

INC	COLUNA DE ÁGUA PARA PREVENÇÃO CONTRA INCÊNDIO
REC	COLUNA DE RECALQUE
CP	CAIXA DE PASSAGEM
FG	TUBULAÇÃO DE FERRO GALVANIZADO
L	COMPRIMENTO DA TUBULAÇÃO
i	DECLIVIDADE
h	ALTURA
VRH	VÁLVULA DE RETENÇÃO HORIZONTAL
VRV	VÁLVULA DE RETENÇÃO VERTICAL
VE	VÁLVULA DE ESFERA
RG	REGISTRO DE GAVETA
RED	REDUÇÃO

SIMBOLOGIA

REDE DE ÁGUA FRIA/RECALQUE
REDE DE PREVENÇÃO CONTRA INCÊNDIOS

LEGENDA

EXTINTORES / EXTINTORES PORTÁTEIS		PÓ QUÍMICO SECO BC - 20 B:C
		PÓ QUÍMICO SECO ABC - 2A : 20 B:C
		ÁGUA PRESSURIZADA - 2A
		GÁS CARBÔNICO BC - 5 B:C
SISTEMA DE HIDRANTES		HIDRANTE SIMPLES DE PAREDE
		REGISTRO DE RECALQUE
		BOMBA DE INCÊNDIO
		RESERVATÓRIO DE INCÊNDIO
		BOTOEIRA LIGA\DESLIGA (BOMBA DE INCÊNDIO)
SISTEMA DE ALARME E DETECÇÃO		AVISADOR SONORO TIPO SIRENE
		BOTOEIRA ACIONADOR ALARME
		CENTRAL DE ALARME
SIST. DE ILUM. DE EMERG.		ILUMINAÇÃO DE EMERGÊNCIA DE ACLARAMENTO VER NOTA 3
SINALIZ. SAÍDA DE EMERG.		PLACA DE SINALIZAÇÃO E ORIENTAÇÃO DE ROTA DE FUGA

SINALIZAÇÃO DE EMERGÊNCIA CONTRA INCÊNDIO E PÂNICO (IT 15)

SINALIZAÇÃO DE EQUIPAMENTOS DE COMBATE A INCÊNDIO E ALARME

SINALIZAÇÃO DE PROIBIÇÃO

P1: PROIBIDO FUMAR
P2: PROIBIDO PRODUZIR CHAMA
P3: PROIBIDO UTILIZAR ELEVADOR EM CASO DE INCÊNDIO
P5: PROIBIDO OBSTRUIR ESTE LOCAL

SINALIZAÇÃO DE ALERTA

A2: CUIDADO, RISCO DE INCÊNDIO

SINALIZAÇÃO DE ORIENTAÇÃO E SALVAMENTO

S2: INDICAÇÃO DO SENTIDO (DIR. OU ESQ.) DE UMA SAÍDA DE EMERGÊNCIA
S9: INDICAÇÃO DO SENTIDO DE FUGA NO INTERIOR DAS ESCADAS
S12: INDICAÇÃO DE SAÍDA DE EMERGÊNCIA
S13: INDICAÇÃO DE SAÍDA DE EMERGÊNCIA
S14: INDICAÇÃO DE SAÍDA DE EMERGÊNCIA
S18: INDICAÇÃO DE ACIONAMENTO DA BARRA ANTIPÂNICO

SINALIZAÇÃO DE EQUIPAMENTOS DE COMBATE A INCÊNDIO E ALARME

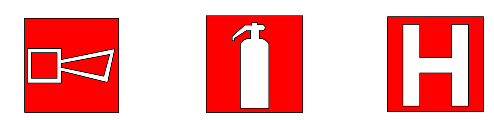

E1: ALARME SONORO
E5: EXTINTOR DE INCÊNDIO
E9: HIDRANTE DE INCÊNDIO

INDICAÇÃO DA SINALIZAÇÃO DE COMBATE A INCÊNDIO

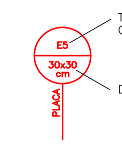

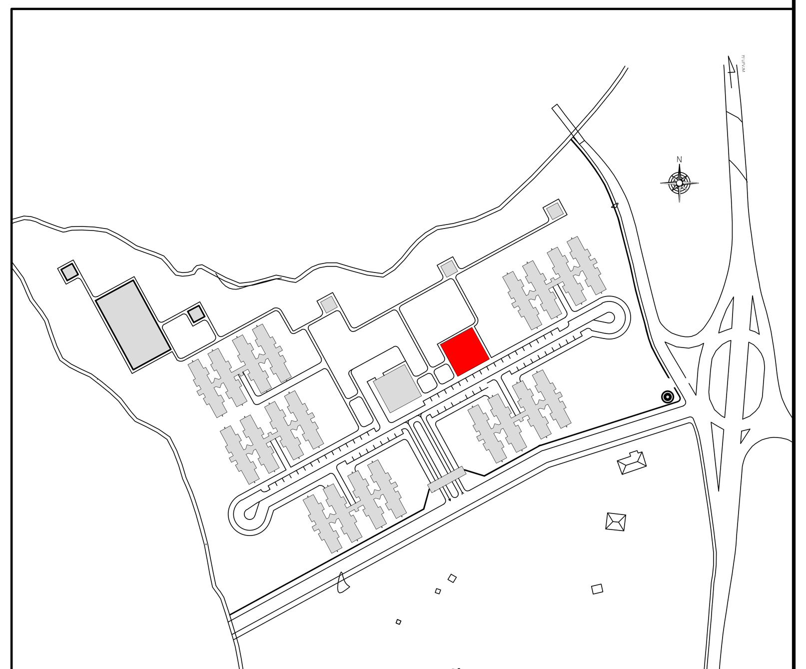

PLANTA DE LOCALIZAÇÃO
ESCALA 1 : 2.500

Proprietário ou Resp. pelo uso: UFVJM

Resp. Técnico: RODRIGO ALVES DE NOVAES - CREA PR 32.643/D

Folha: 08/15	**PROJETO TÉCNICO DE SEGURANÇA CONTRA INCÊNDIO** CAMPUS BIRI BIRI	Escala: INDICADA
AS BUILT ENGENHARIA DE PROJETOS	Assunto: BLOCO CONVIVÊNCIA/ESTUDOS - PLANTA DO 2º PAVIMENTO	
Rua Jovino do Rosário, 1564 - Boa Vista	Ocupação: EDUCACIONAL E CULTURA FÍSICA	
CEP 82560-435 - Curitiba - Paraná	Local: Rodovia BR 367, Trevo do Biri Biri, Diamantina-MG, CEP 39100-000	
asbuiltprojetos@gmail.com - (41)3205-0969	Proprietário: UNIVERSIDADE FEDERAL DOS VALES DO JEQUITINHONHA E MUCURI - UFVJM	
	Resp. Técnico: RODRIGO ALVES DE NOVAES - CREA PR 32.643/D	
	Área do Terreno:	Área Construída: 19.030,44 M²
	Desenhista: VANESSA PÜNDRICH	