
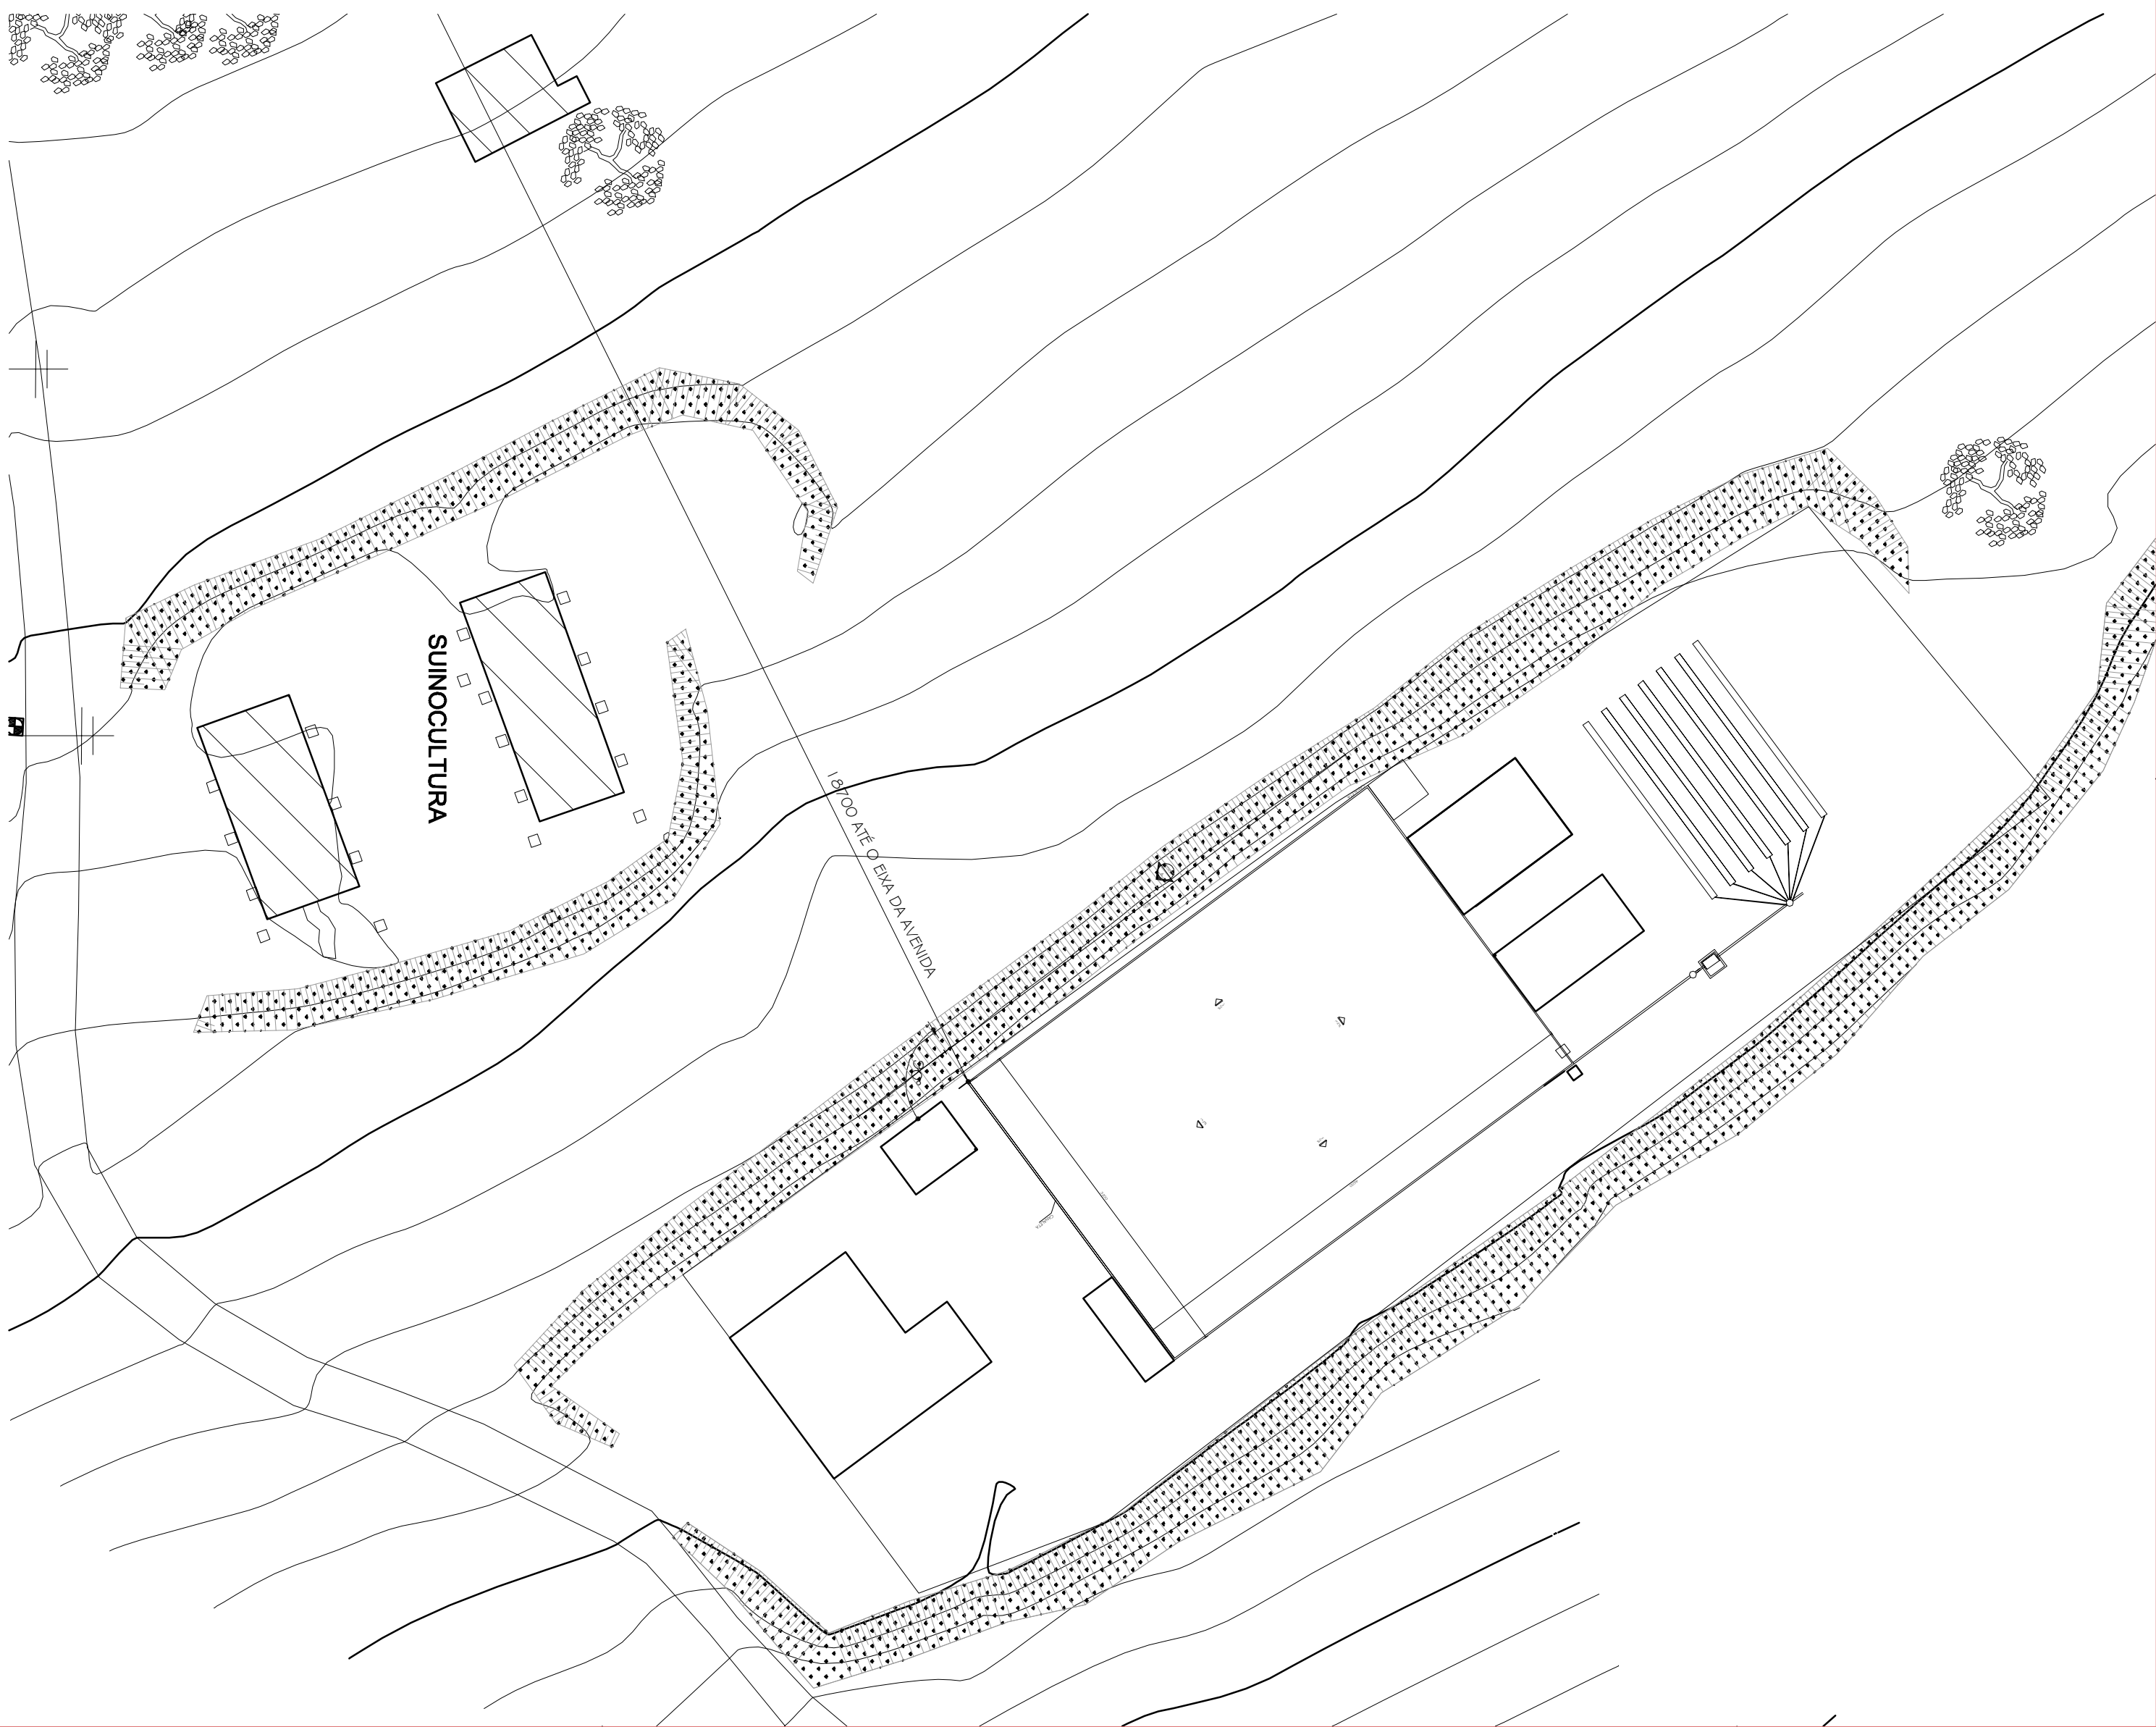


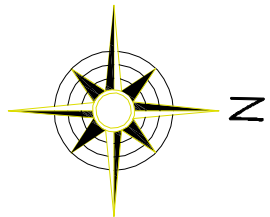

| Nº | DATA | RESPONSÁVEL | DESCRIÇÃO DA REVISÃO |
|----|------|-------------|----------------------|
|    |      |             |                      |
|    |      |             |                      |
|    |      |             |                      |
|    |      |             |                      |

|       |                       |
|-------|-----------------------|
| FASE: | PROJETO ARQUITETÔNICO |
|-------|-----------------------|

|                                                                 |                                                         |
|-----------------------------------------------------------------|---------------------------------------------------------|
| COMPOSTAGEM                                                     |                                                         |
| CAMPUS JK / DIAMANTINA                                          |                                                         |
| RODOVIA MG 367, KM 563, Nº 5000 - AUTO DA JACUBA - DIAMANTINAMG |                                                         |
| PROPRIETÁRIO:                                                   | UNIVERSIDADE FEDERAL DOS VALES DO JACUINHONIA E WACURIS |
| PROJETO:                                                        | 16.886.3/150001-57                                      |

|                                         |  |
|-----------------------------------------|--|
| TÍTULO                                  |  |
| PLANTA / CORTE AA / CORTE BB E FACHADAS |  |
| AUTOR PROJETO ARQUITETÔNICO / RT:       |  |
| KARENINA MARTINS VALADARES              |  |
| CREA 100.998/D - MG                     |  |

|                                    |            |                    |       |
|------------------------------------|------------|--------------------|-------|
| VERSÃO                             | DATA       | AUTOCAD            | FOLHA |
| VERSÃO I                           | 17.03.2009 | ARQUITETA KARENINA | 01/04 |
| ARQUIVO: PATIO_DE_COMPOSTAGEM 2014 |            |                    |       |