



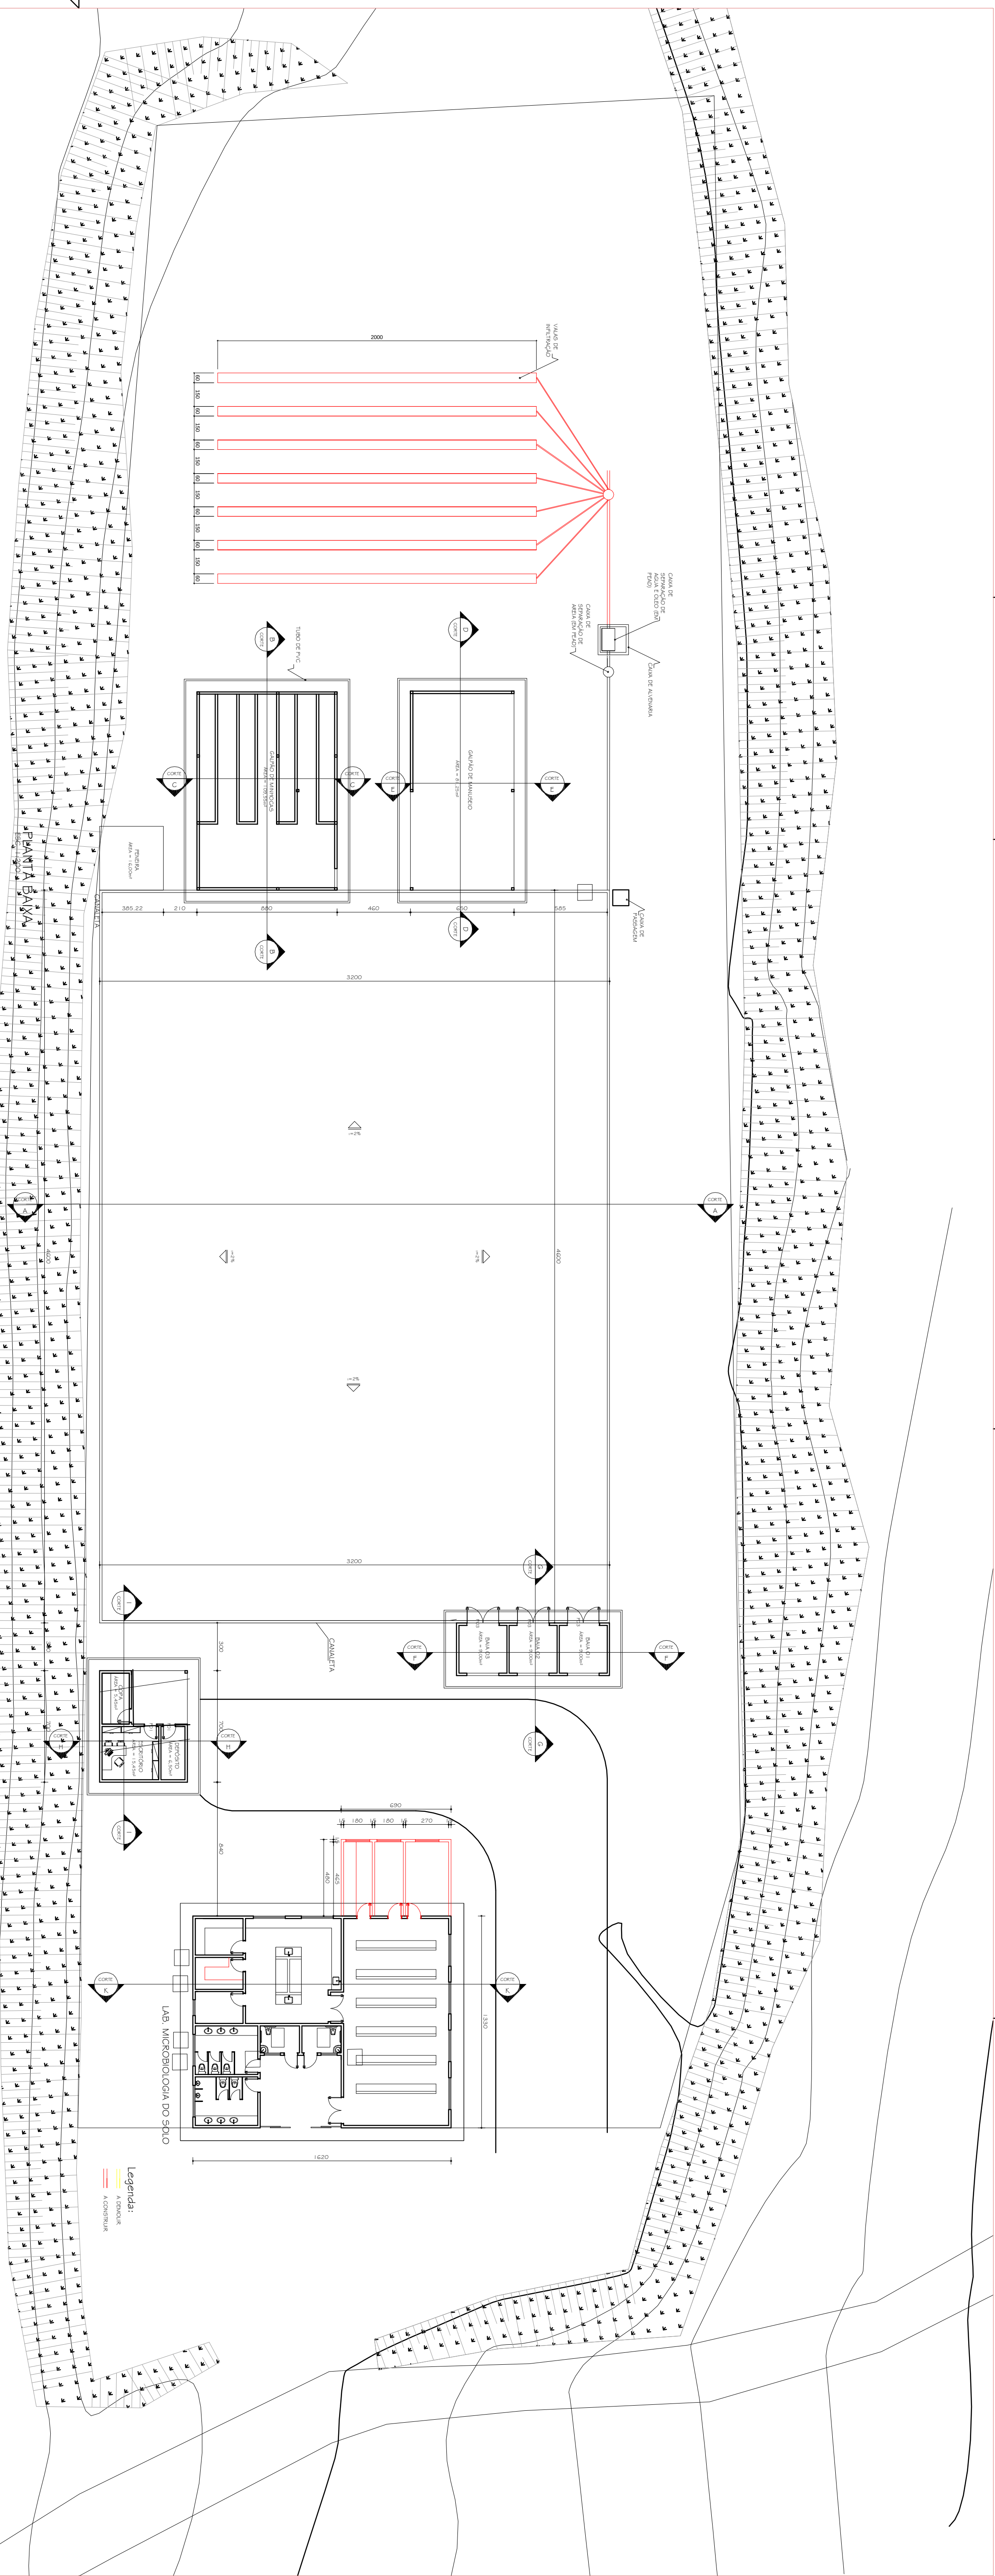

EXTERNU: 641 X 394 mm.
MARGEM: F-A1-100.DWG / MATRIZ: A1-100.DWG

CORTE AA
ESC. 1:100

ESC. 1:100

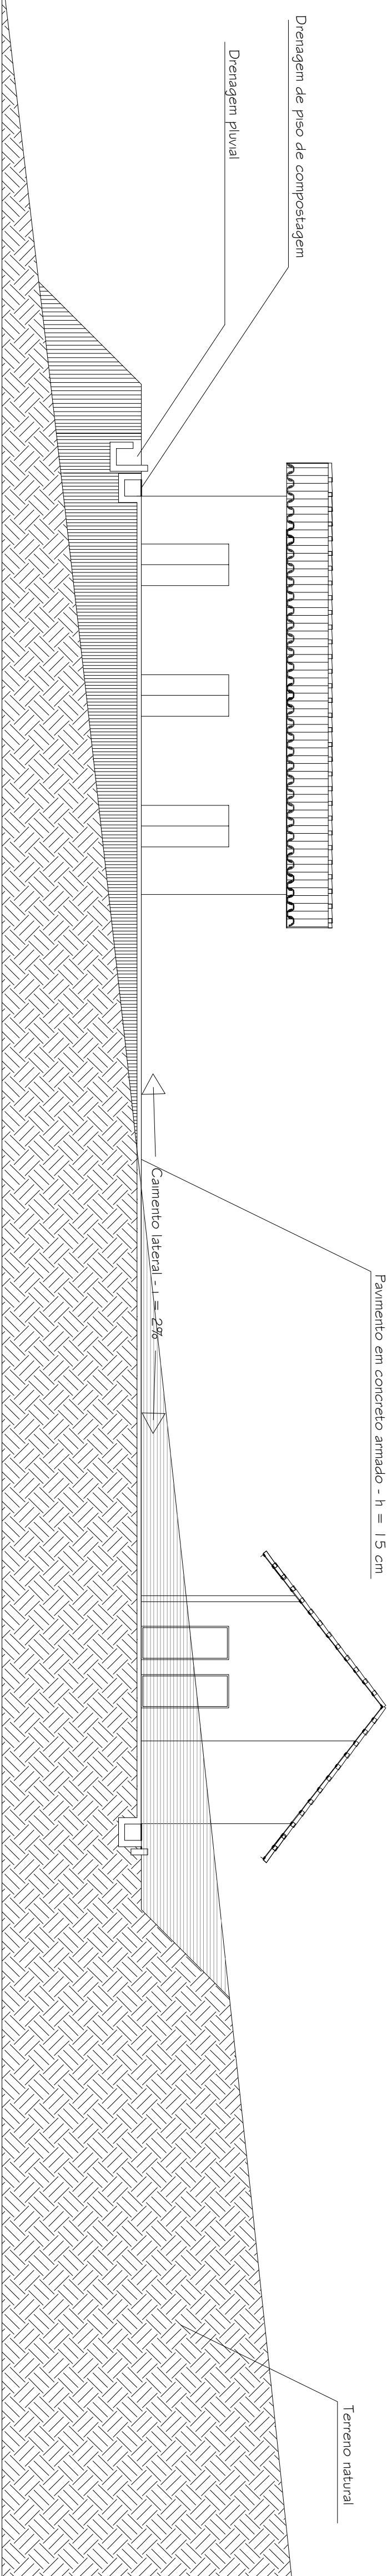

Nº	DATA	RESPONSÁVEL	DESCRIÇÃO DA REVISÃO:

PROJETO ARQUITETÔNICO

COMPOSTAGEM
CAMPUS JK / DIAMANTINA

RODOVIA MG 367, KM 583, Nº 5000 - ALTO DA JACUBA - DIAMANTINAMG	
PROPRIETÁRIO: UNIVERSIDADE FEDERAL DOS VALES DO JEQUITINHONHA E MINUCURI	CNPJ 16.888.315/0001-57

PLANTA / CORTE AA / CORTE BB E FACHADAS

AUTOR FOLHA DO ARQUIVO DONATO RIBEIRO		
KAREINNA MARTINS VALADARES		
CEFA 1.00.959/D - MG		
VERSÃO: 1 VERSÃO 1	DATA: 17.03.2009 AUTOCAL: ARQUITETA KAREINNA	FOLHA: 02/04