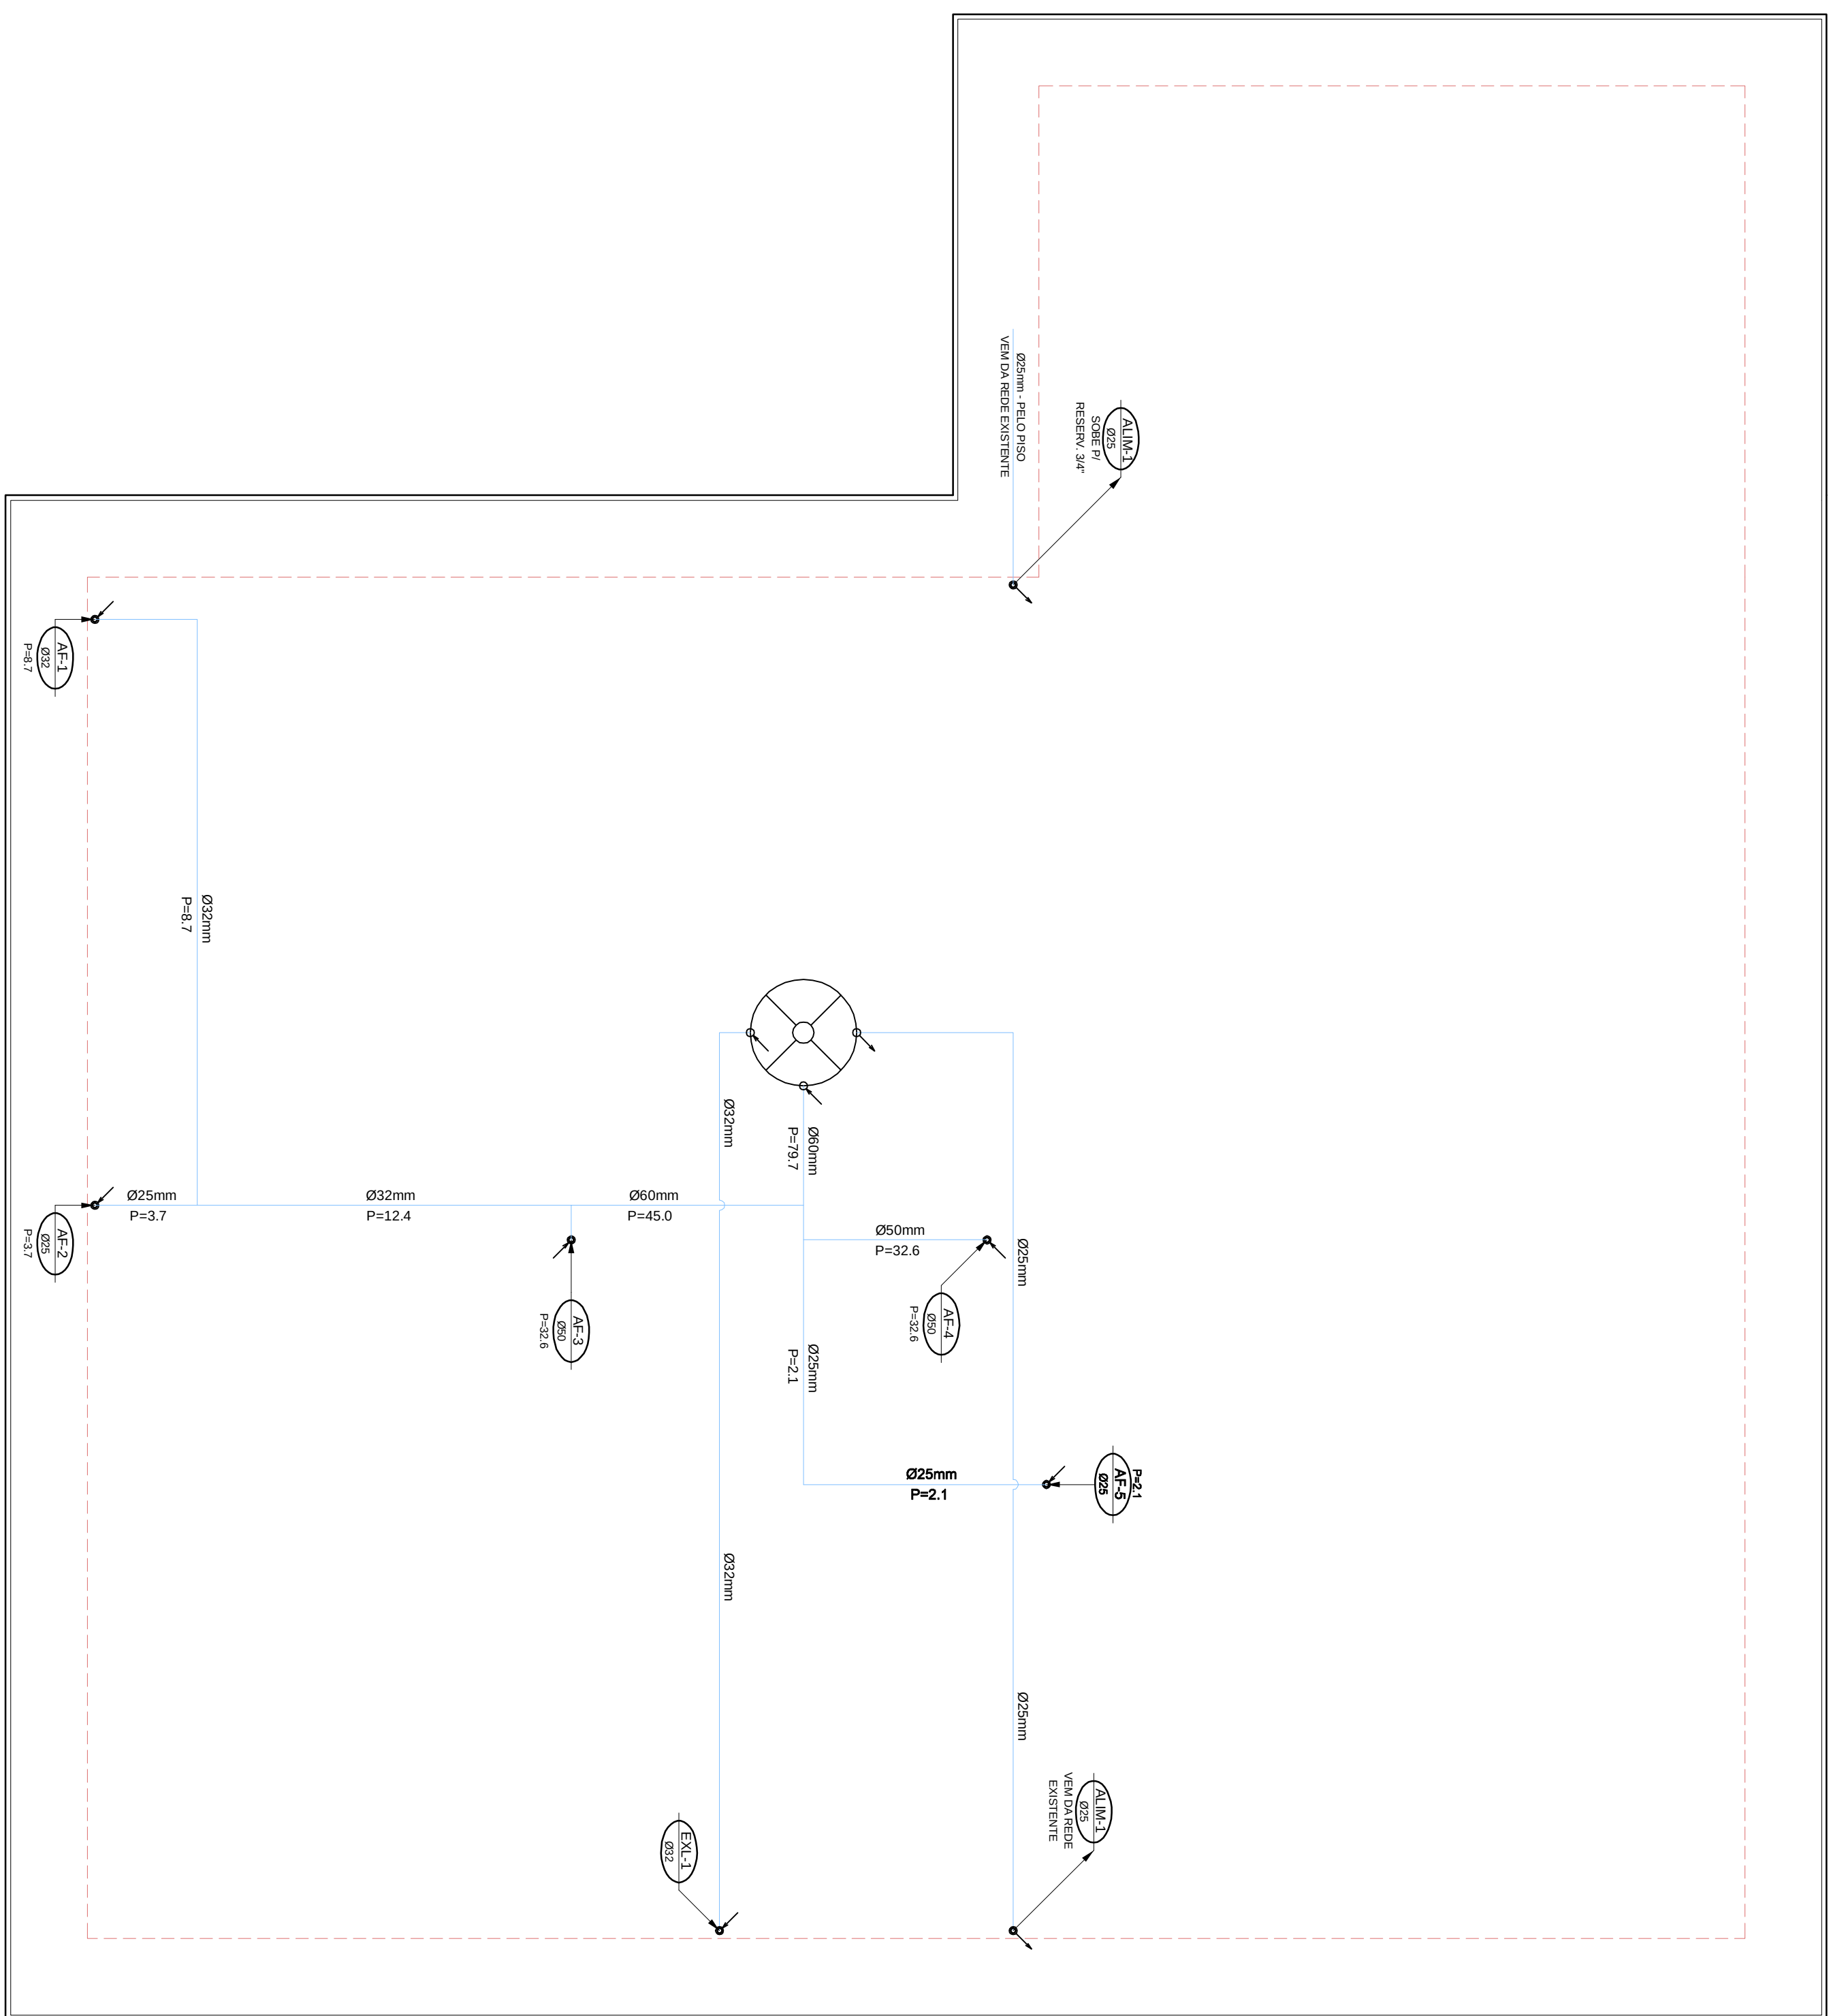
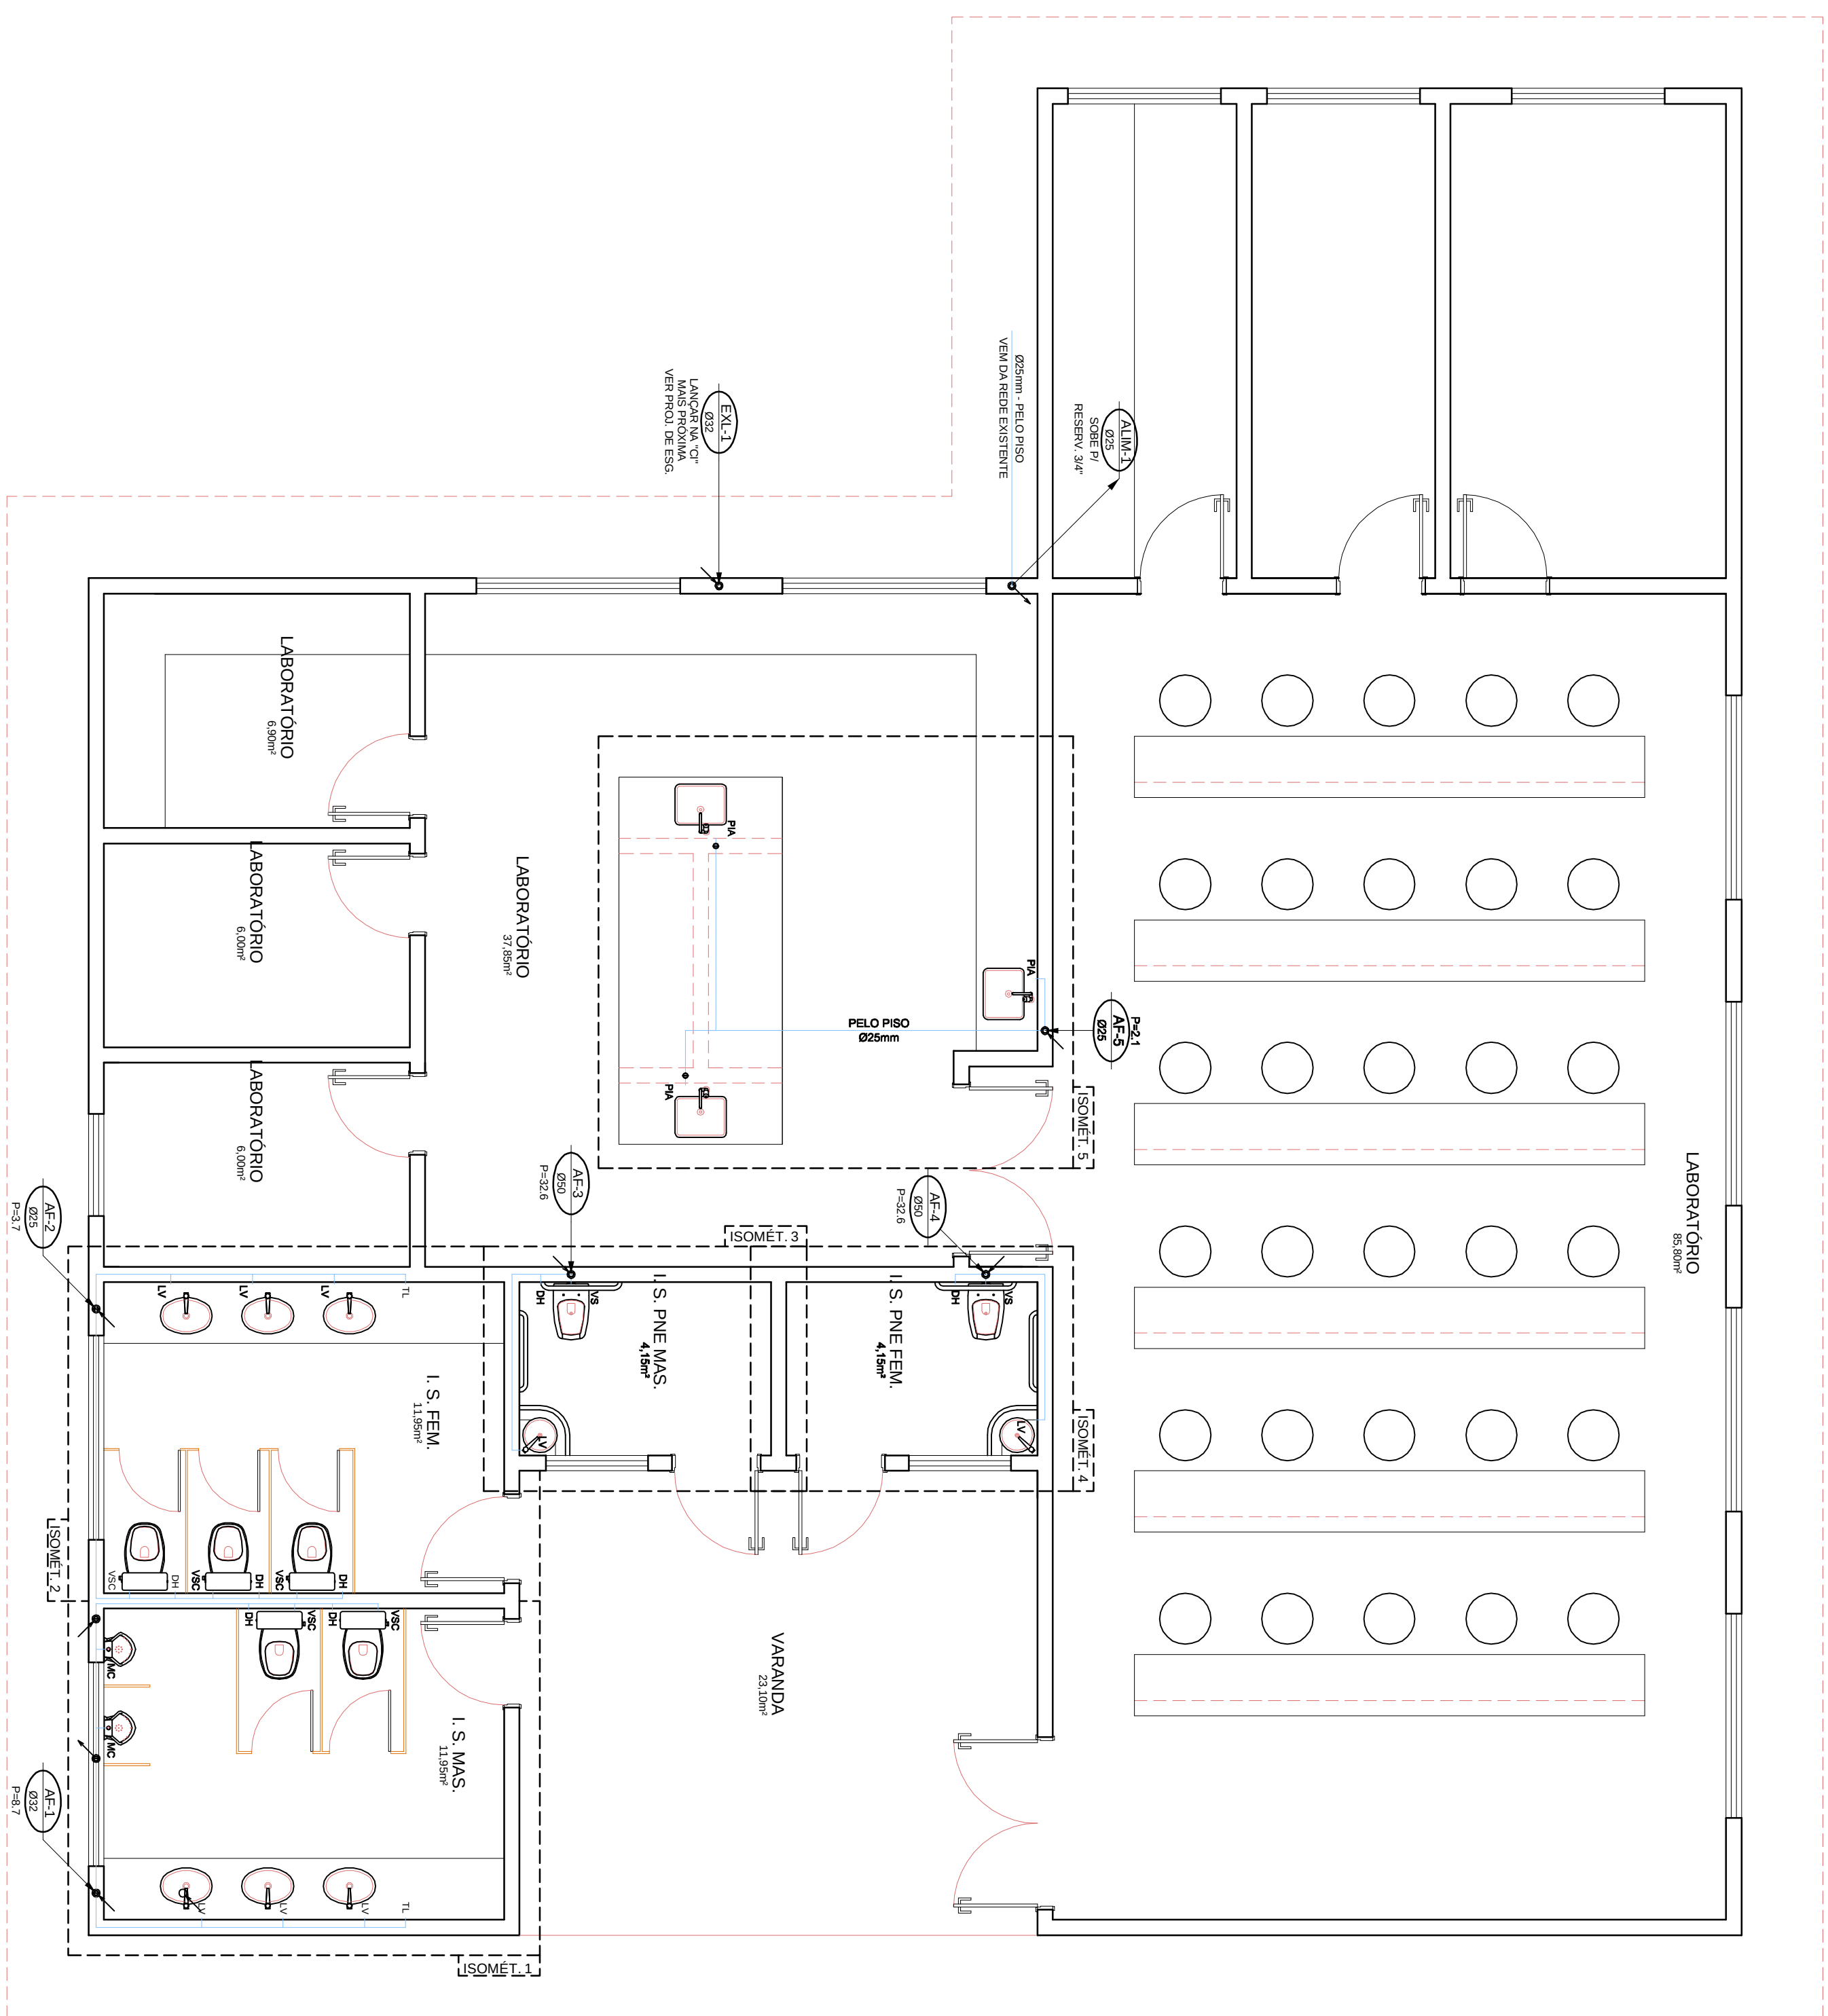


[illegible]

COMPOSTAGEM		CAMPUS DIAMANTINA	
RODOVIA MG 387, KM 385, N.º 5000 - ALTO DA JACOBINA, DIAMANTINA/MG		INSTITUTO DE	
UNIVERSIDADE FEDERAL DOS VALES		DO EQUINÓCIO E MINAS	
INSCRIÇÃO Nº	1.688.332000.157	COD	
1.ª VIGILANCIAÇÃO DO SOLO - PLANTA BAIXA I (CORTE S) PLANTA BAIXA DE COBERTURA LUBRIM VERTICAL / DETALHE ESQUEMATIZADO DA RESERVAÇÃO DO SUPERIOR			
AUTORIA DO PROJETO		ENGE. CIVIL EDUARDO DA VEIGA NETES	
AUTORIA DO PROJETO		CIVIL M. DE ARQUIT.	
KAREMINA MARTINS OLIVEIRAS			
C.A.M. Nº 003			
USO	DATA	USO	DATA
V.2		ACERTORIA	KAREMINA
05/07			