


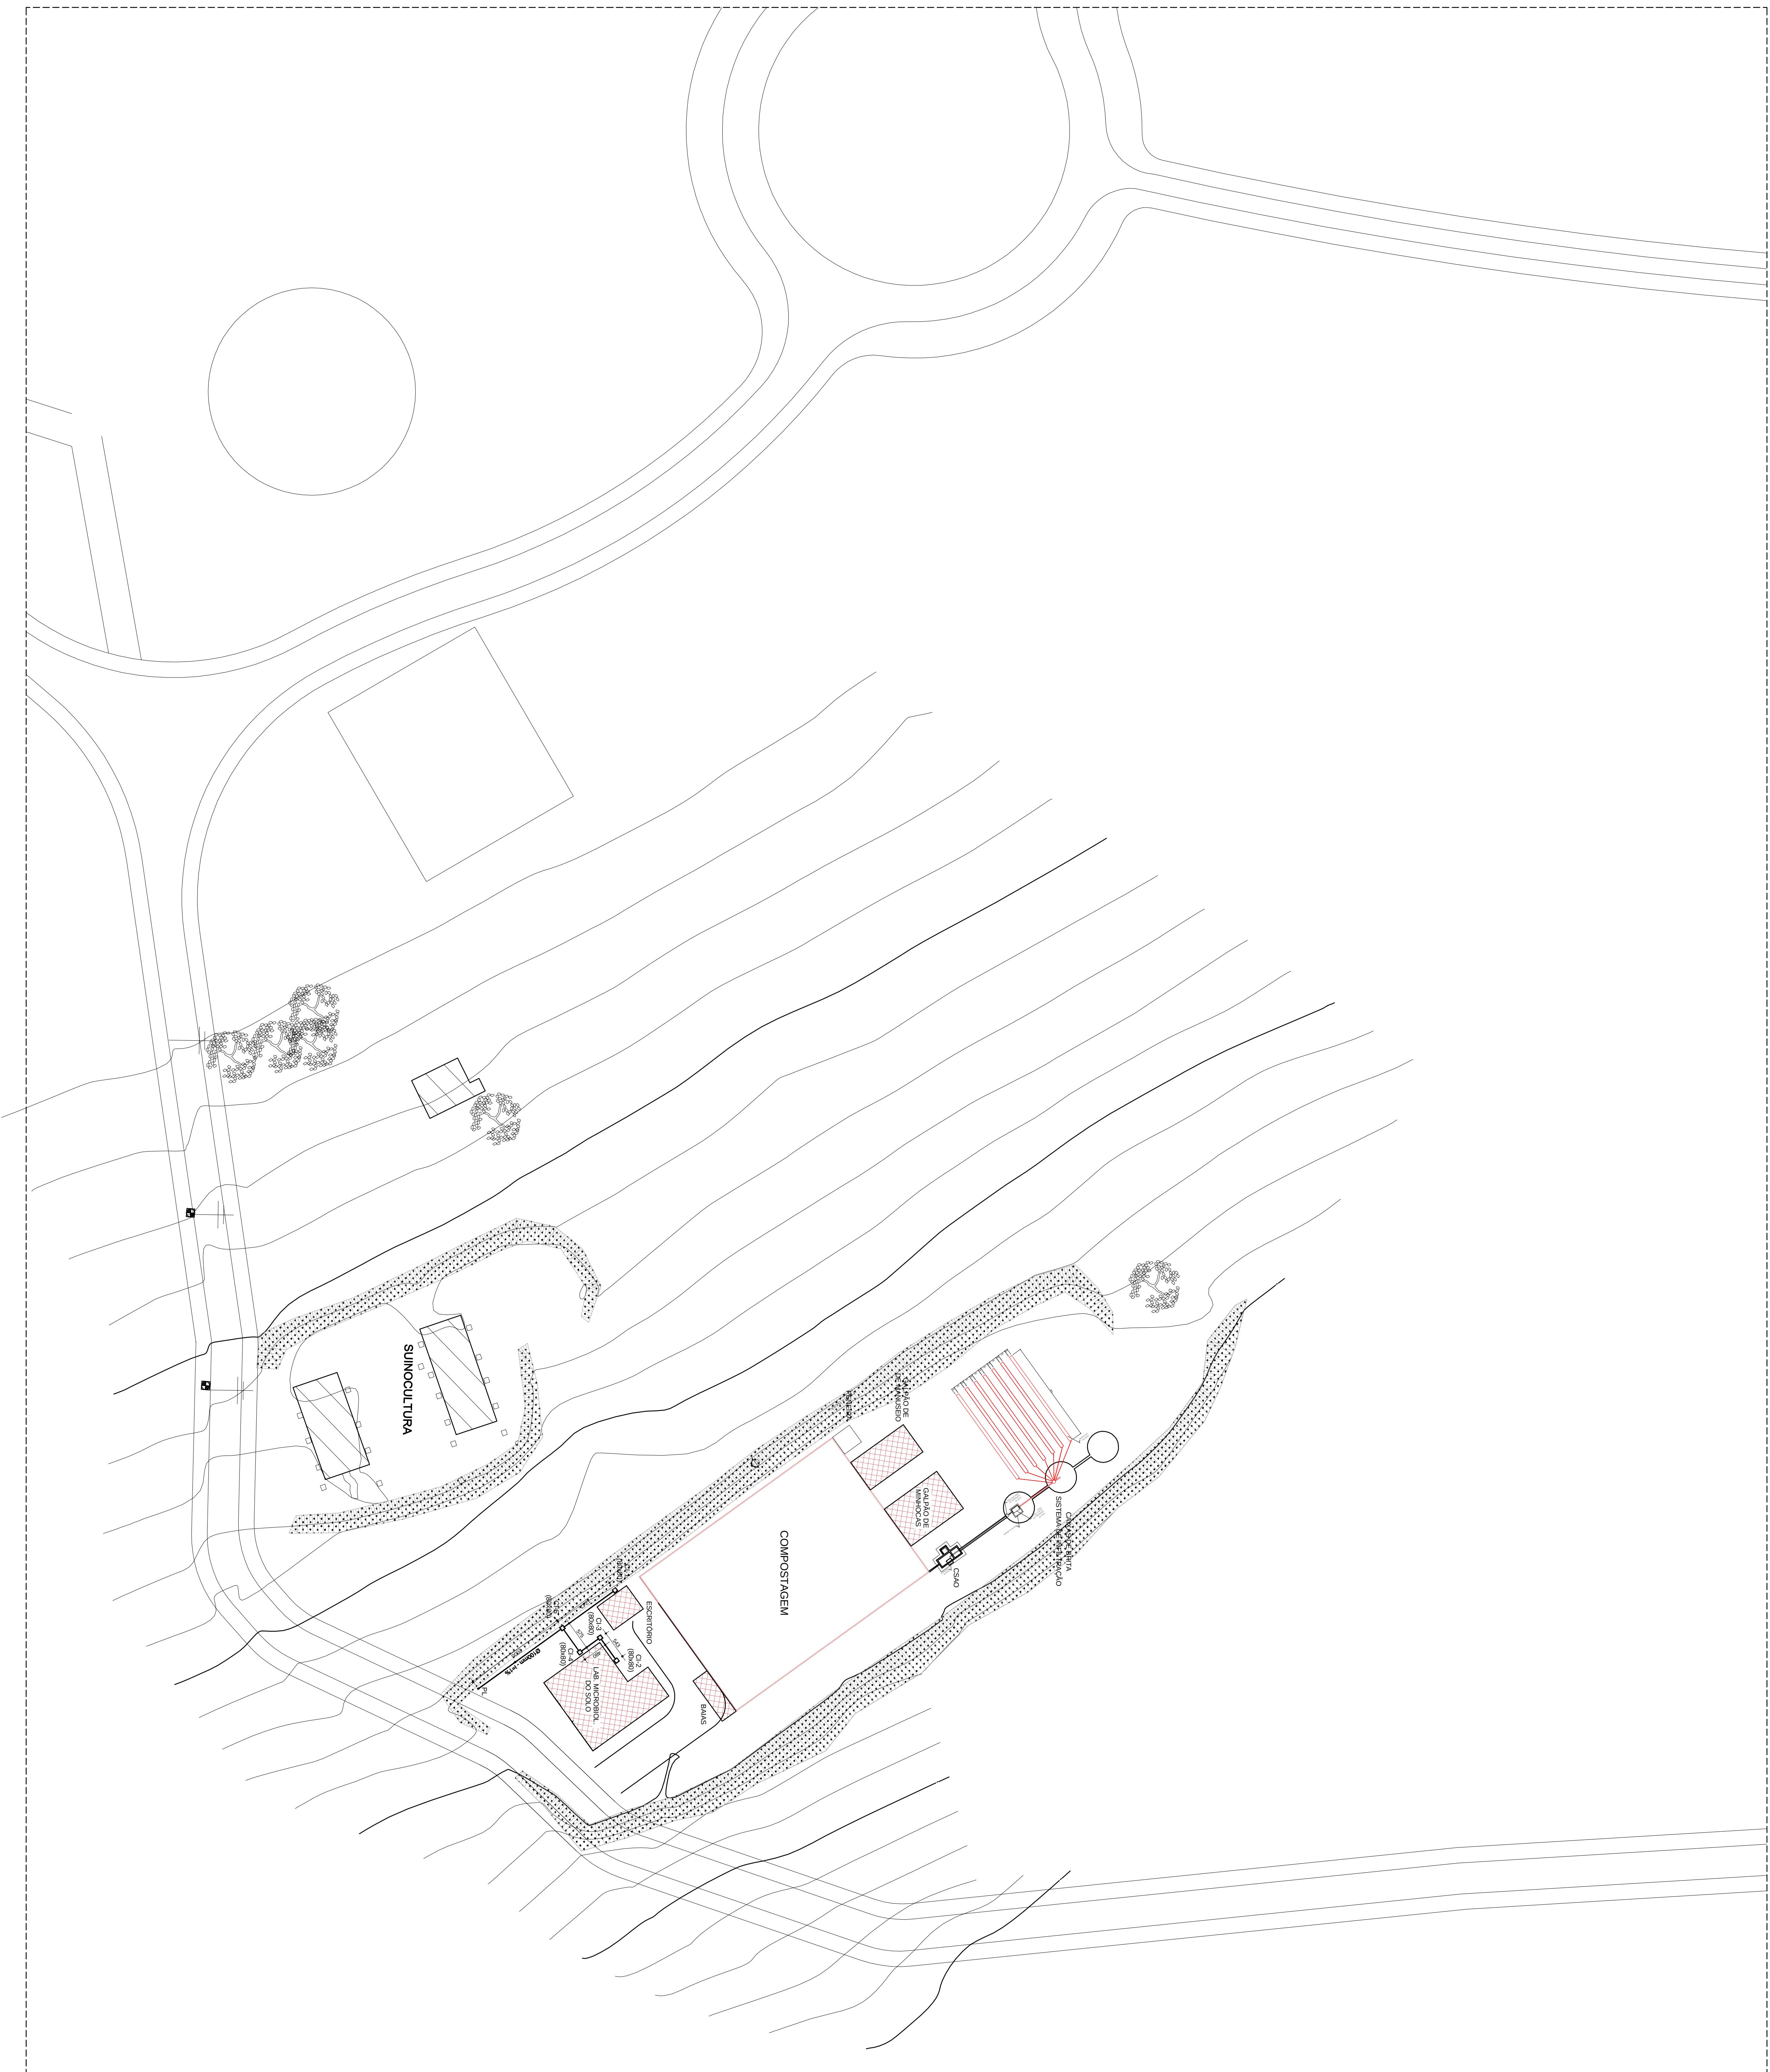

PLANTA BAIXA DE IMPLANTAÇÃO

[illegible]