
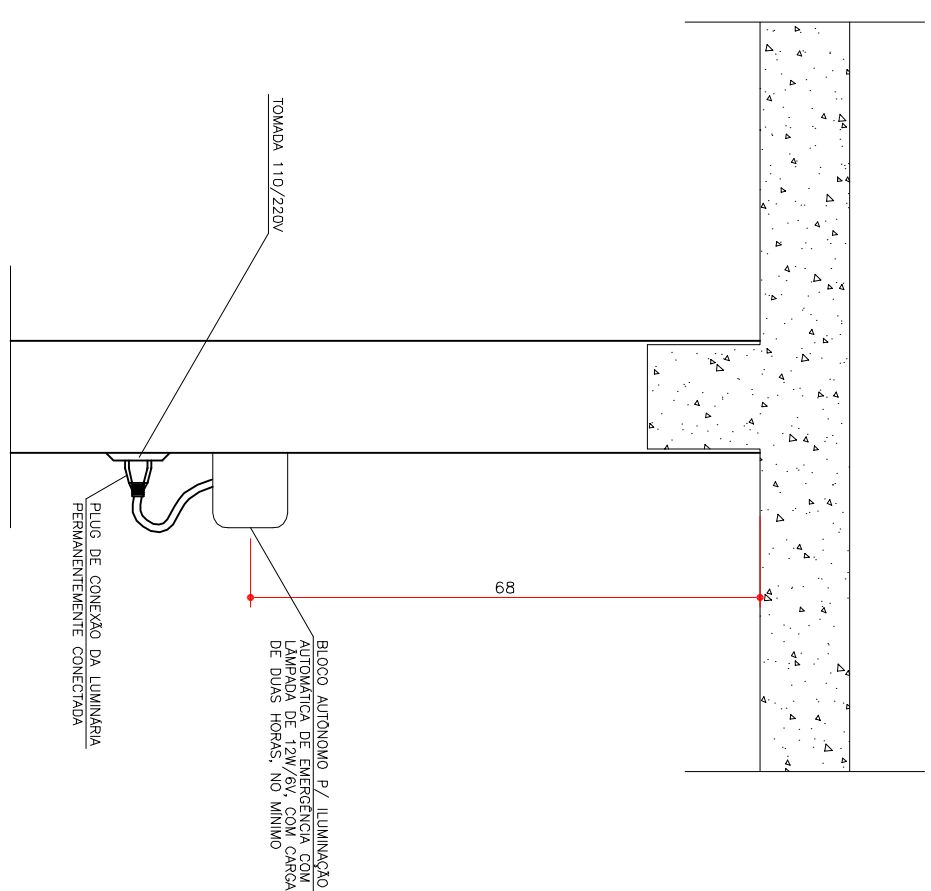
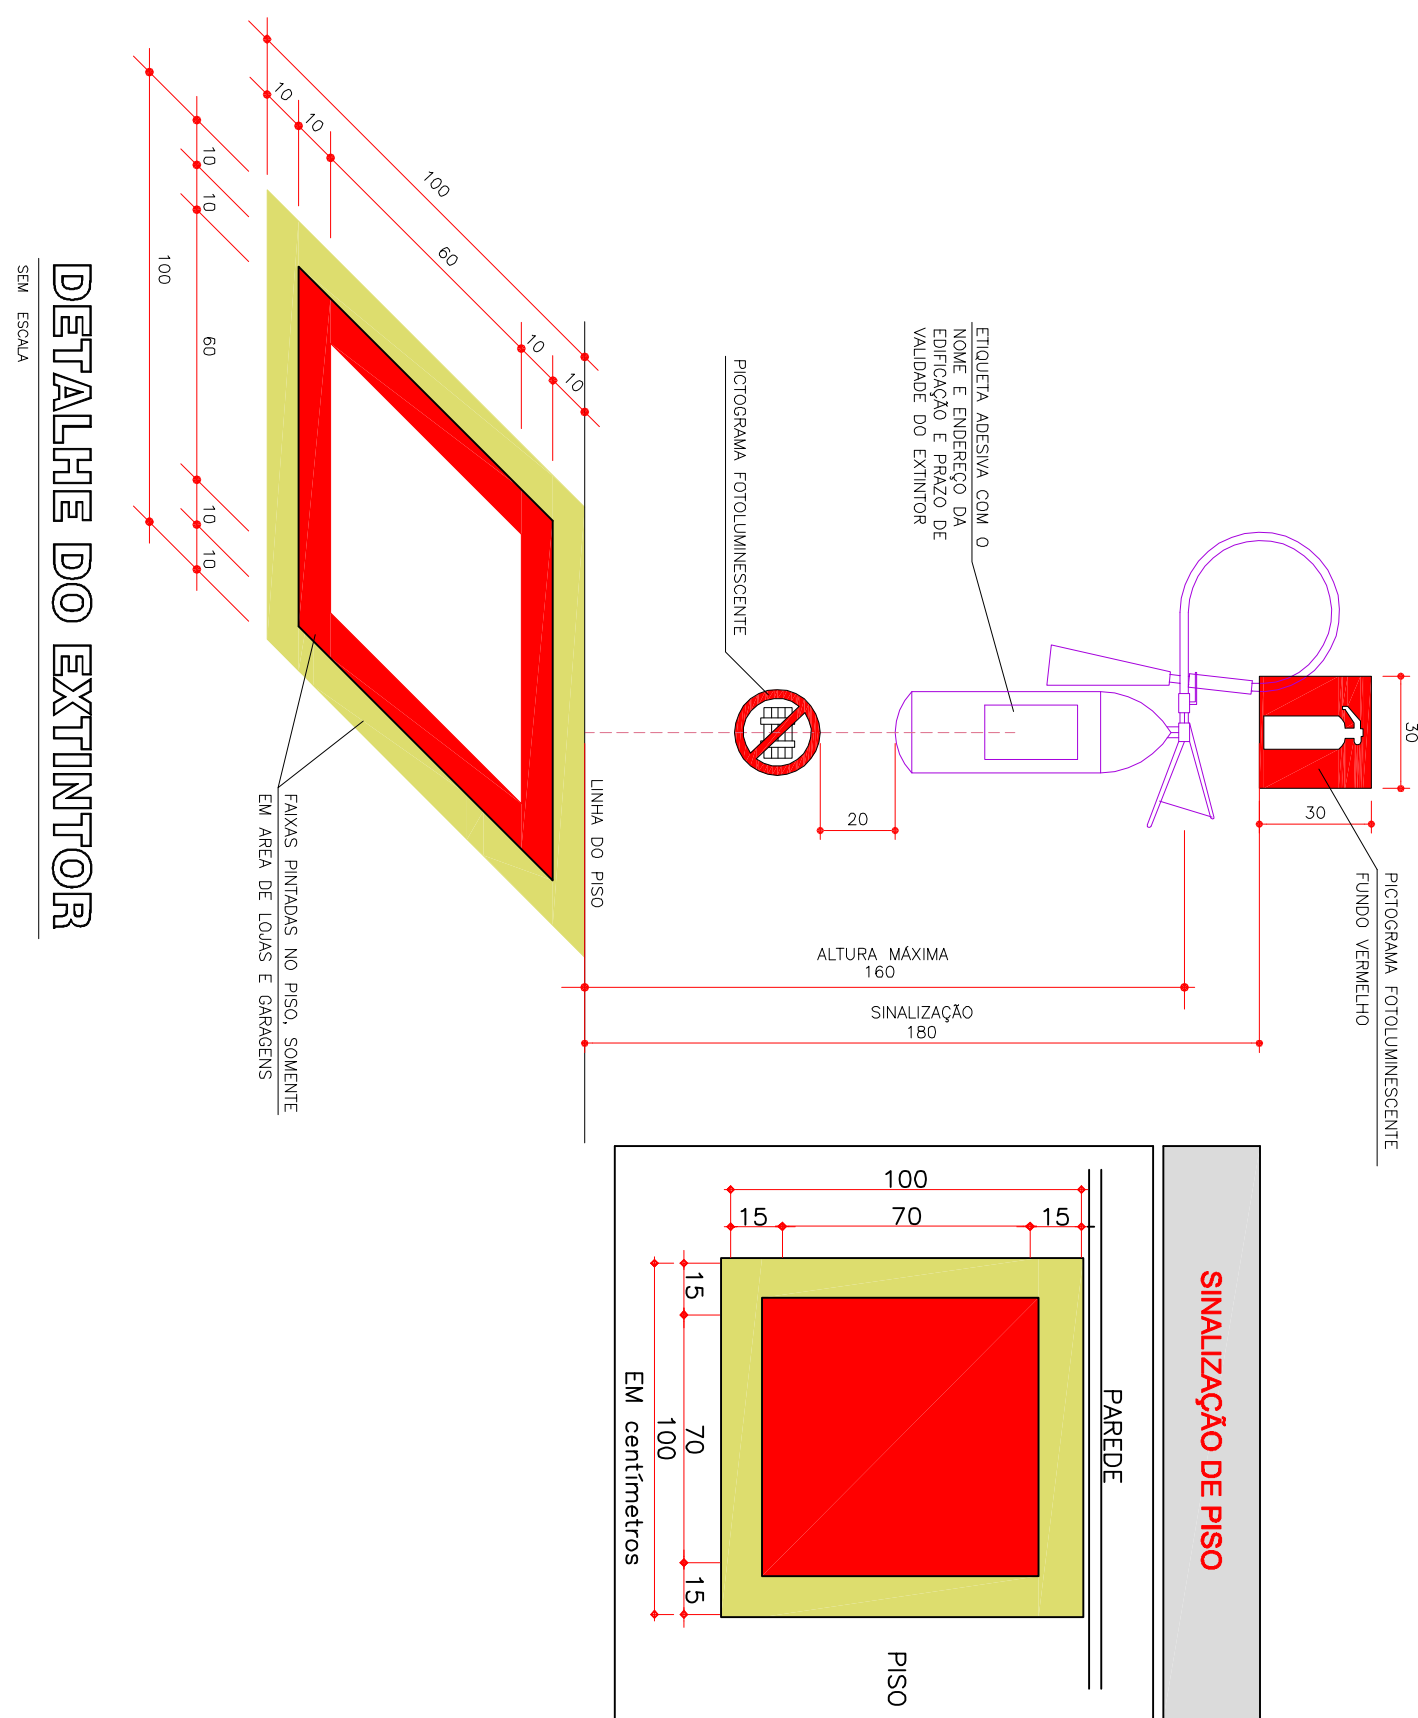
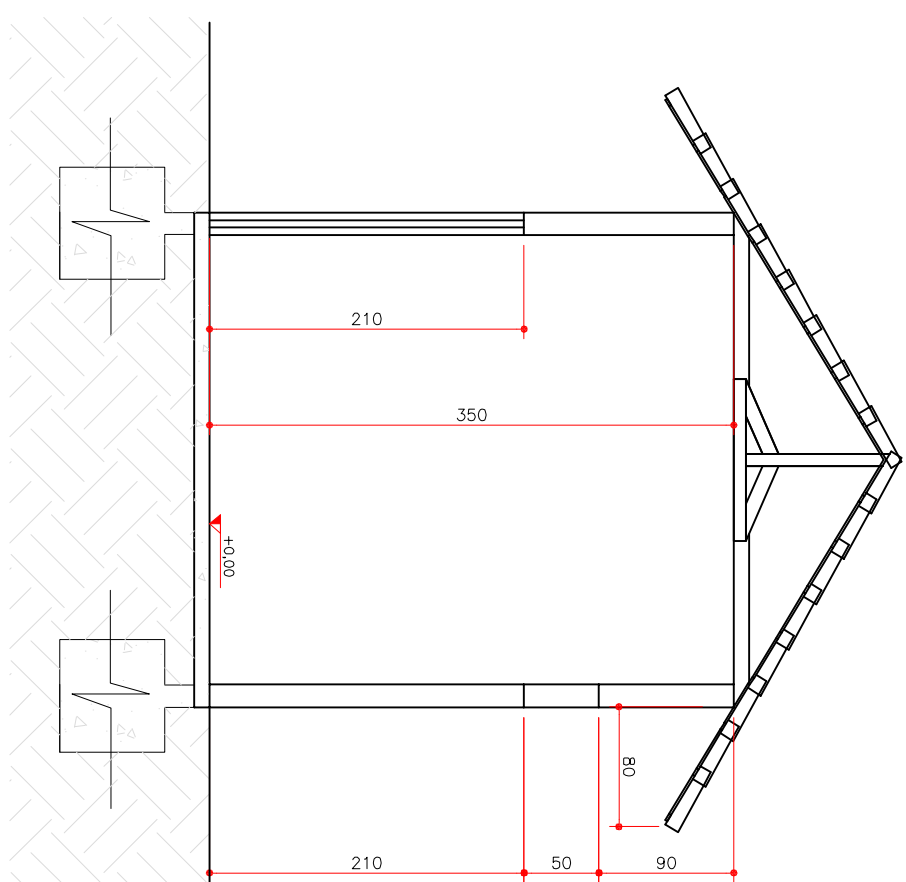
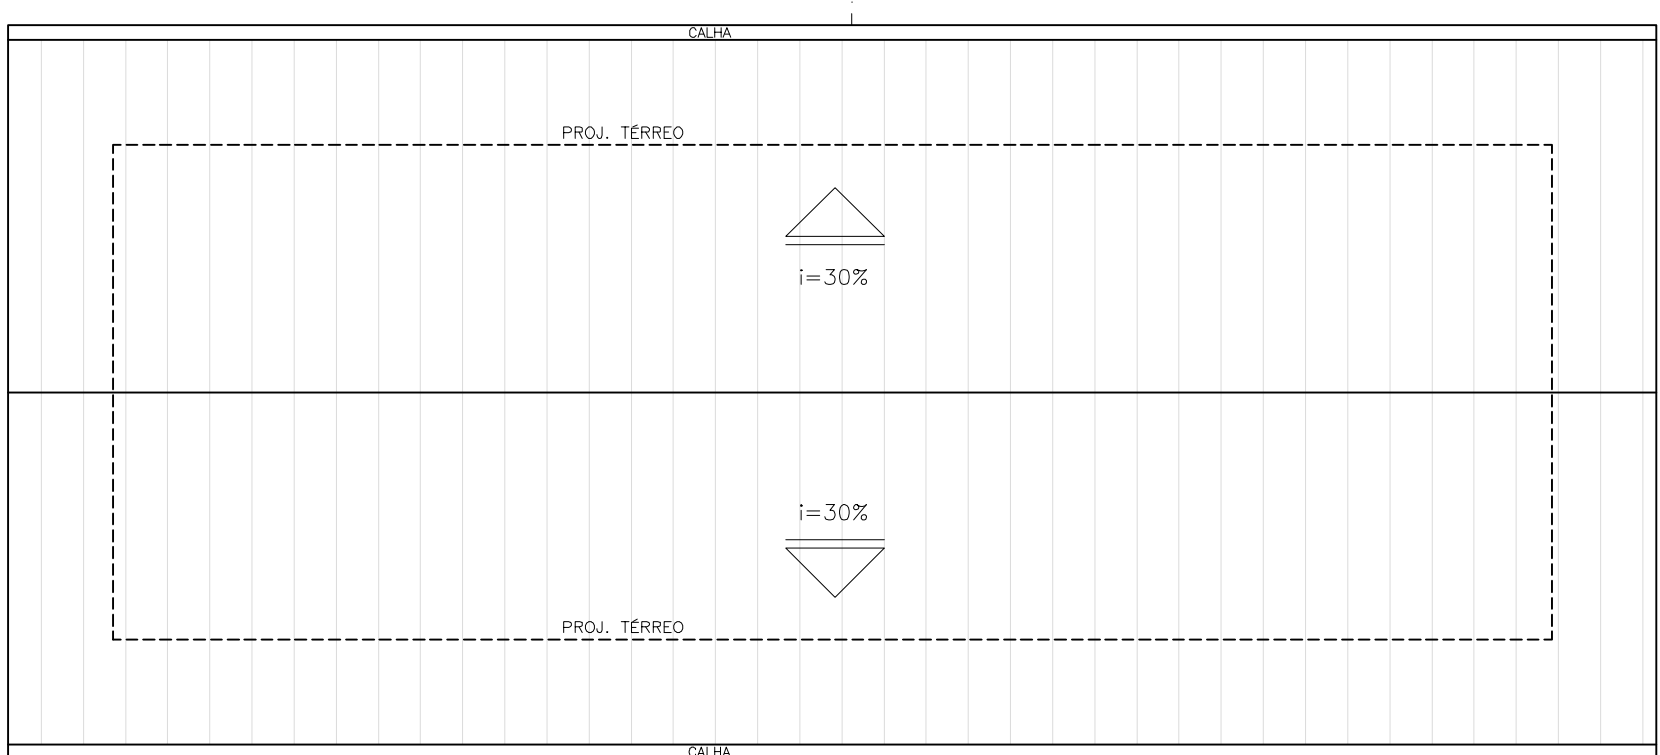
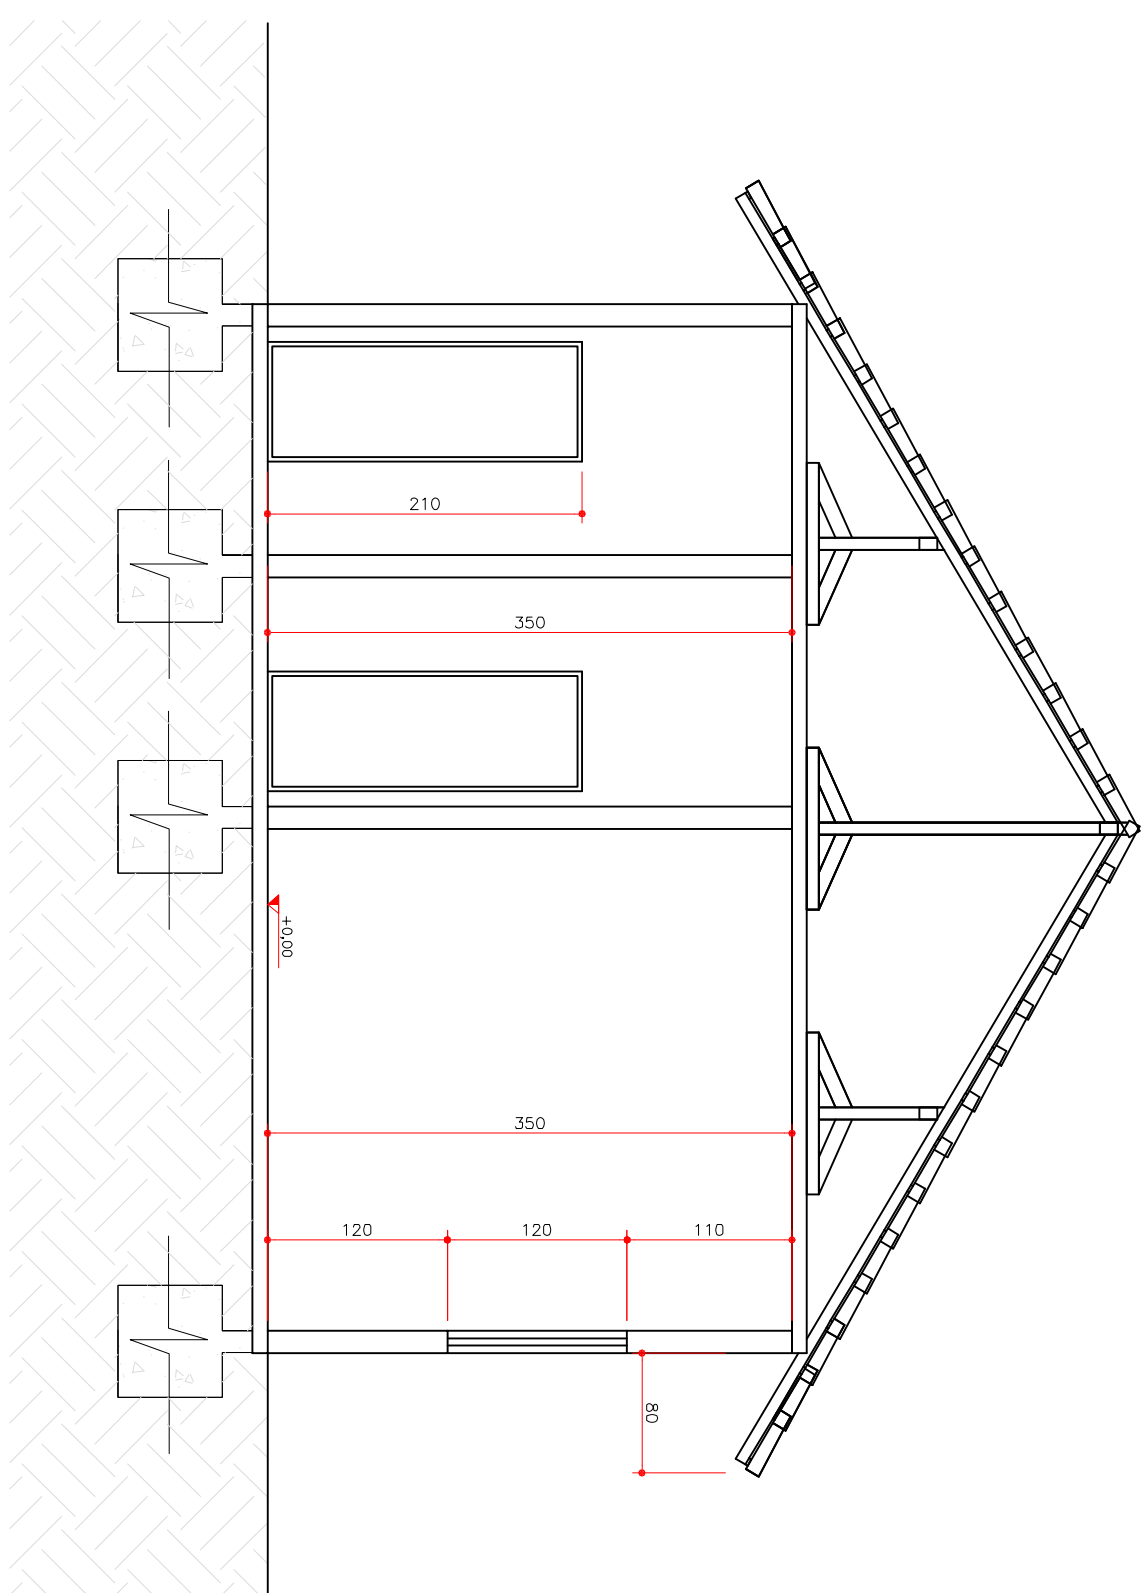
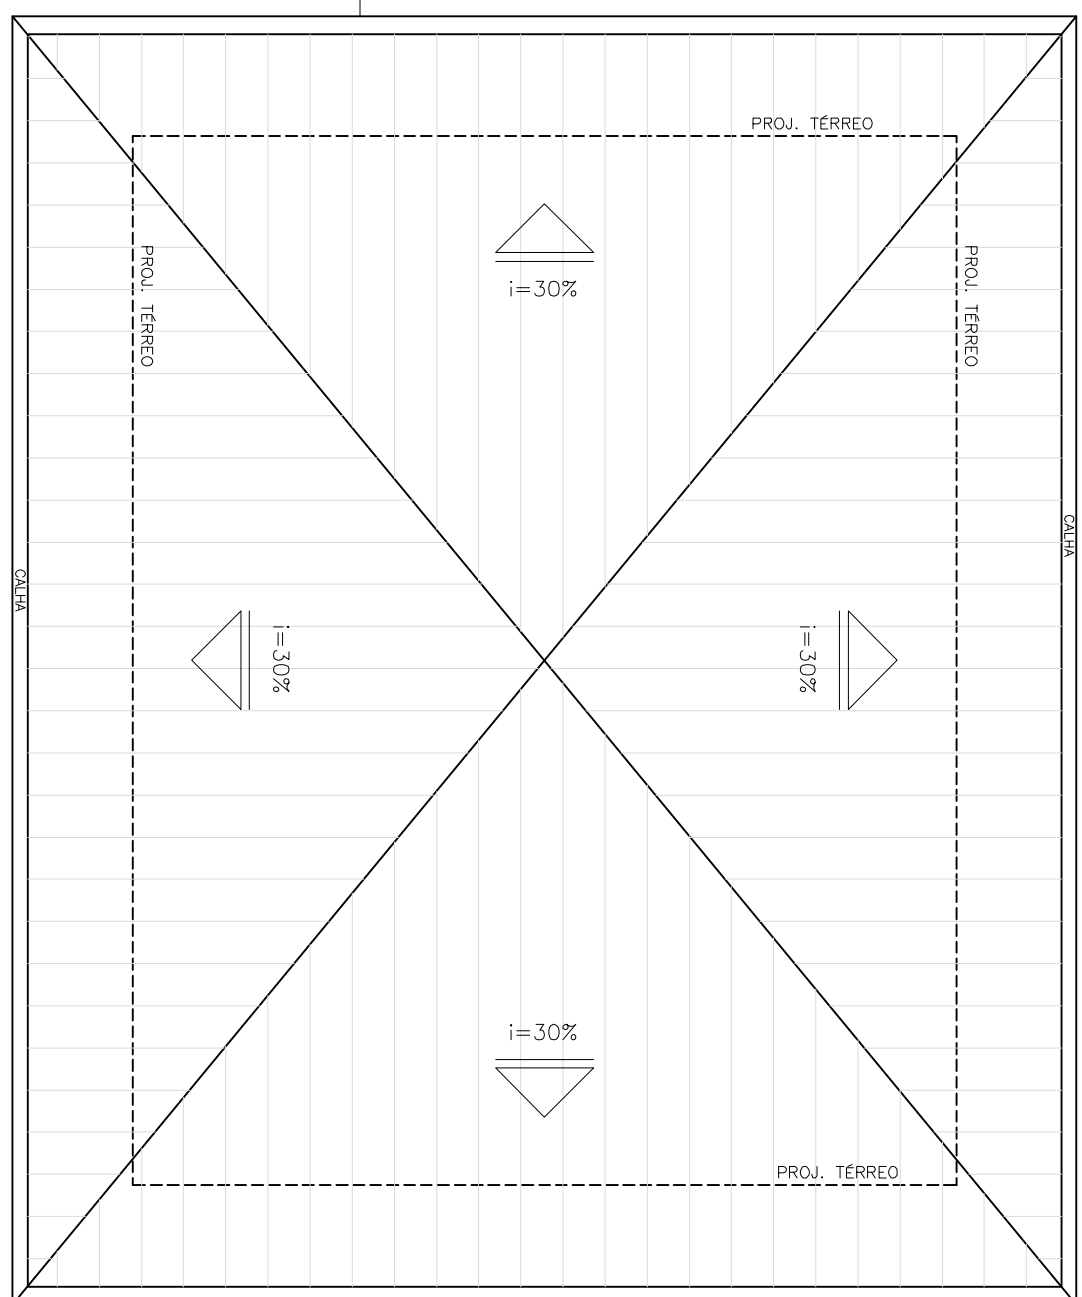


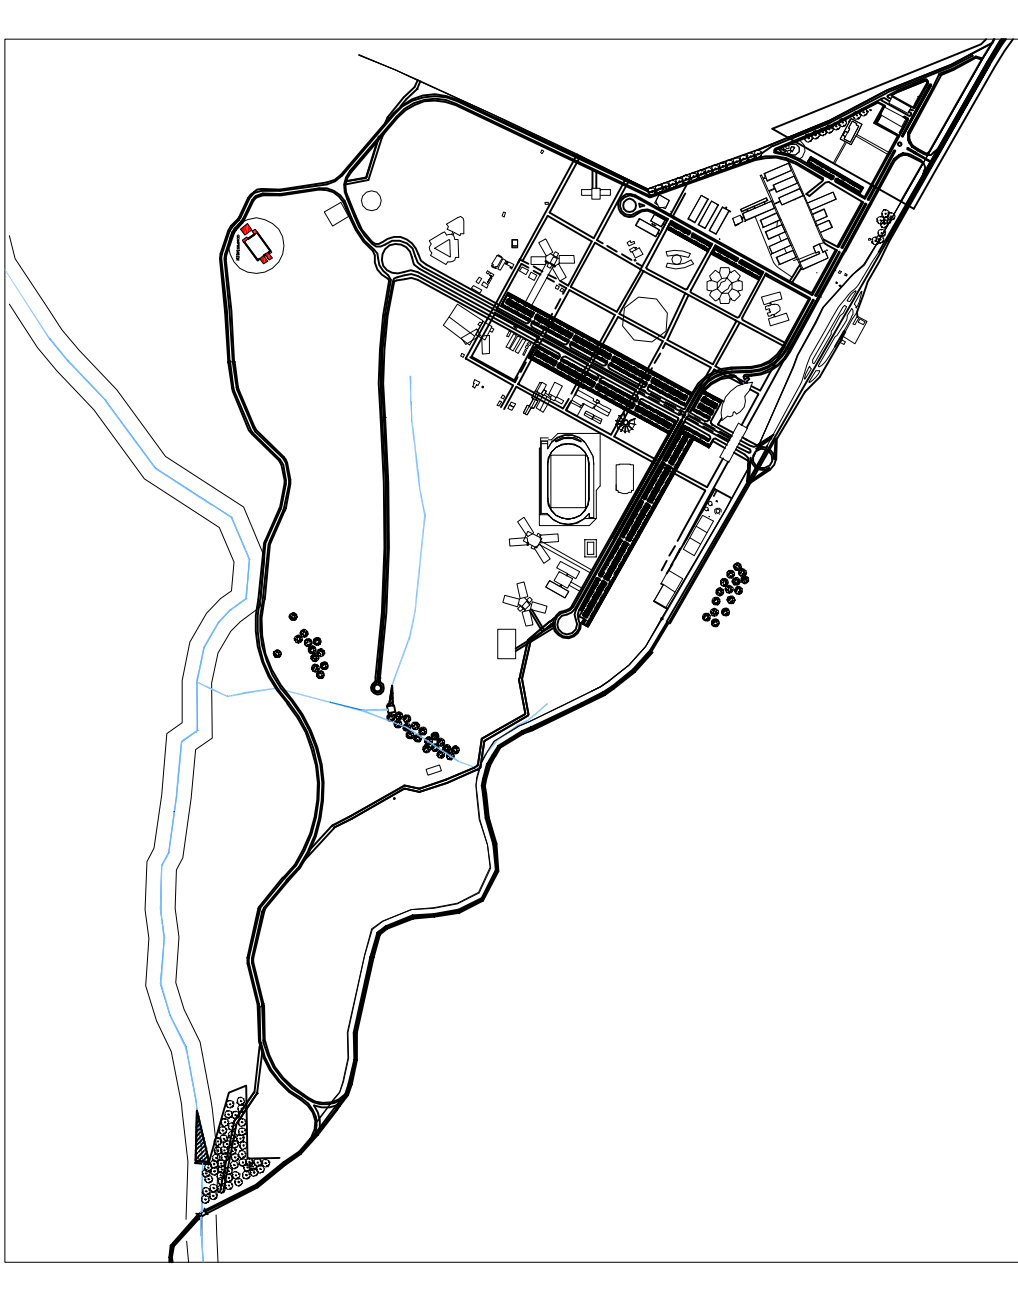

LEGENDA			
			

EXTINTORES TI. 16/06	ÁGUA PRESSURIZADA – 20 B.C GÁS CARBÔNICO BC – 5 B.C
SINALIZAÇÃO DE EMERGÊNCIA	CONFORME INSTRUÇÃO TÉCNICA Nº 19/06

CLASSIFICAÇÃO - Decreto Estadual nº 44,76/08						
GRUPO	Ocupação	DIVISÃO	DESCRIÇÃO	EXEMPLOS		
M	ESPECIAL	M-5	PROCESSAMENTO DE LIXO	PROCESSAMENTO, RE- CORTE, REFORMAÇÃO, RECURSO/RECLASSIFICAÇÃO		
CARGA DE INCÊNDIO - IT- 09/06						
Ocupação/USO		DESCRIÇÃO	DIVISÃO	CARGA DE INCÊNDIO Em M2		
ESPECIAL	PROCESSAMENTO DE LIXO	M-5		300		
RISCO		CARGA DE INCÊNDIO M2/M2				
BAIXO		300				

[illegible][illegible][illegible]












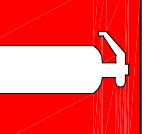

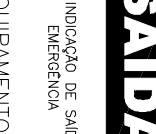


[illegible]