


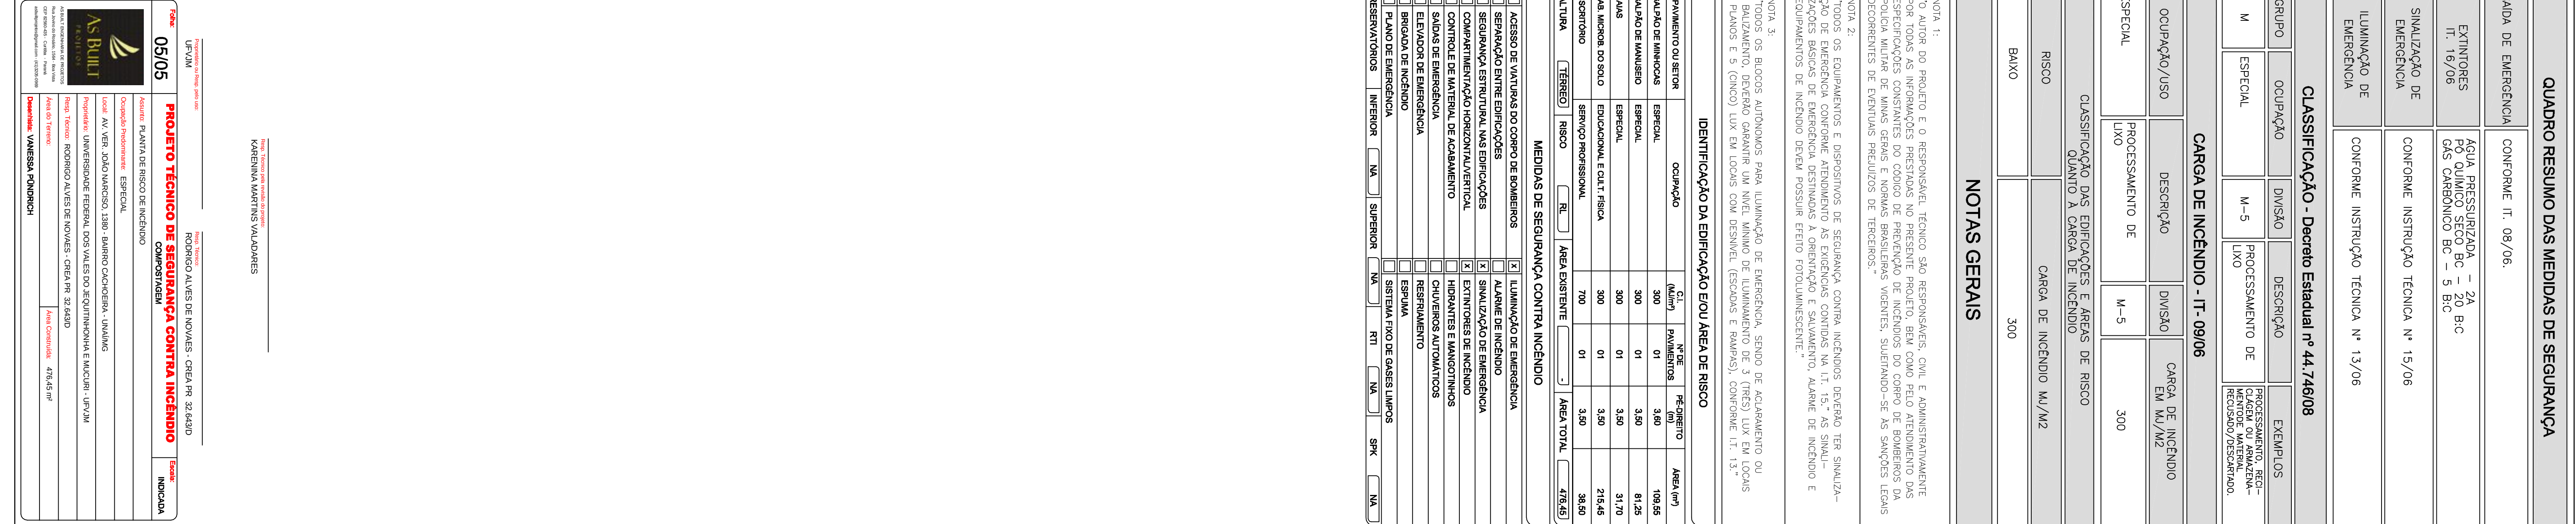

QUADRO RESUMO DAS MEDIDAS DE SEGURANÇA				
ADMISSÃO DE EMERGENCIA	CONFORME IT. 08/06.			
EXTINTORES	ÁGUA PRESSURIZADA – 2A BC OU GÁS HALOGENADO BC – 5 B.C			
IT. 16/06				
SINALIZAÇÃO DE EMERGENCIA	CONFORME INSTRUÇÃO TÉCNICA Nº 15/06			
ILUMINAÇÃO DE EMERGENCIA	CONFORME INSTRUÇÃO TÉCNICA Nº 13/06			
CLASSIFICAÇÃO - Decreto Estadual nº 44.726/08				
GRUPO	Ocupação	Divisão	Descrição	Exemplos
M	ESPECIAL	M-5	PROCESSAMENTO DE LIXO	PROCESSAMENTO, RES- FÓRMULA, REFORMAÇÃO, LAVAGEM, INTERVEN- ÇÃO E RECONSTRUÇÃO
CARGA DE INCENDIO - IT. 09/06				
Ocupação / USO	Descrição	Divisão	Carga de Incêndio	
SPECIAL	PROCESSAMENTO DE LIXO	M-5	300	
CLASSIFICAÇÃO DAS EDIFICAÇÕES E ÁREAS DE RISCO QUANTO À CARGA DE INCENDIO				
RISCO	CARGA DE INCENDIO MxM/2			
Baixo	300			