



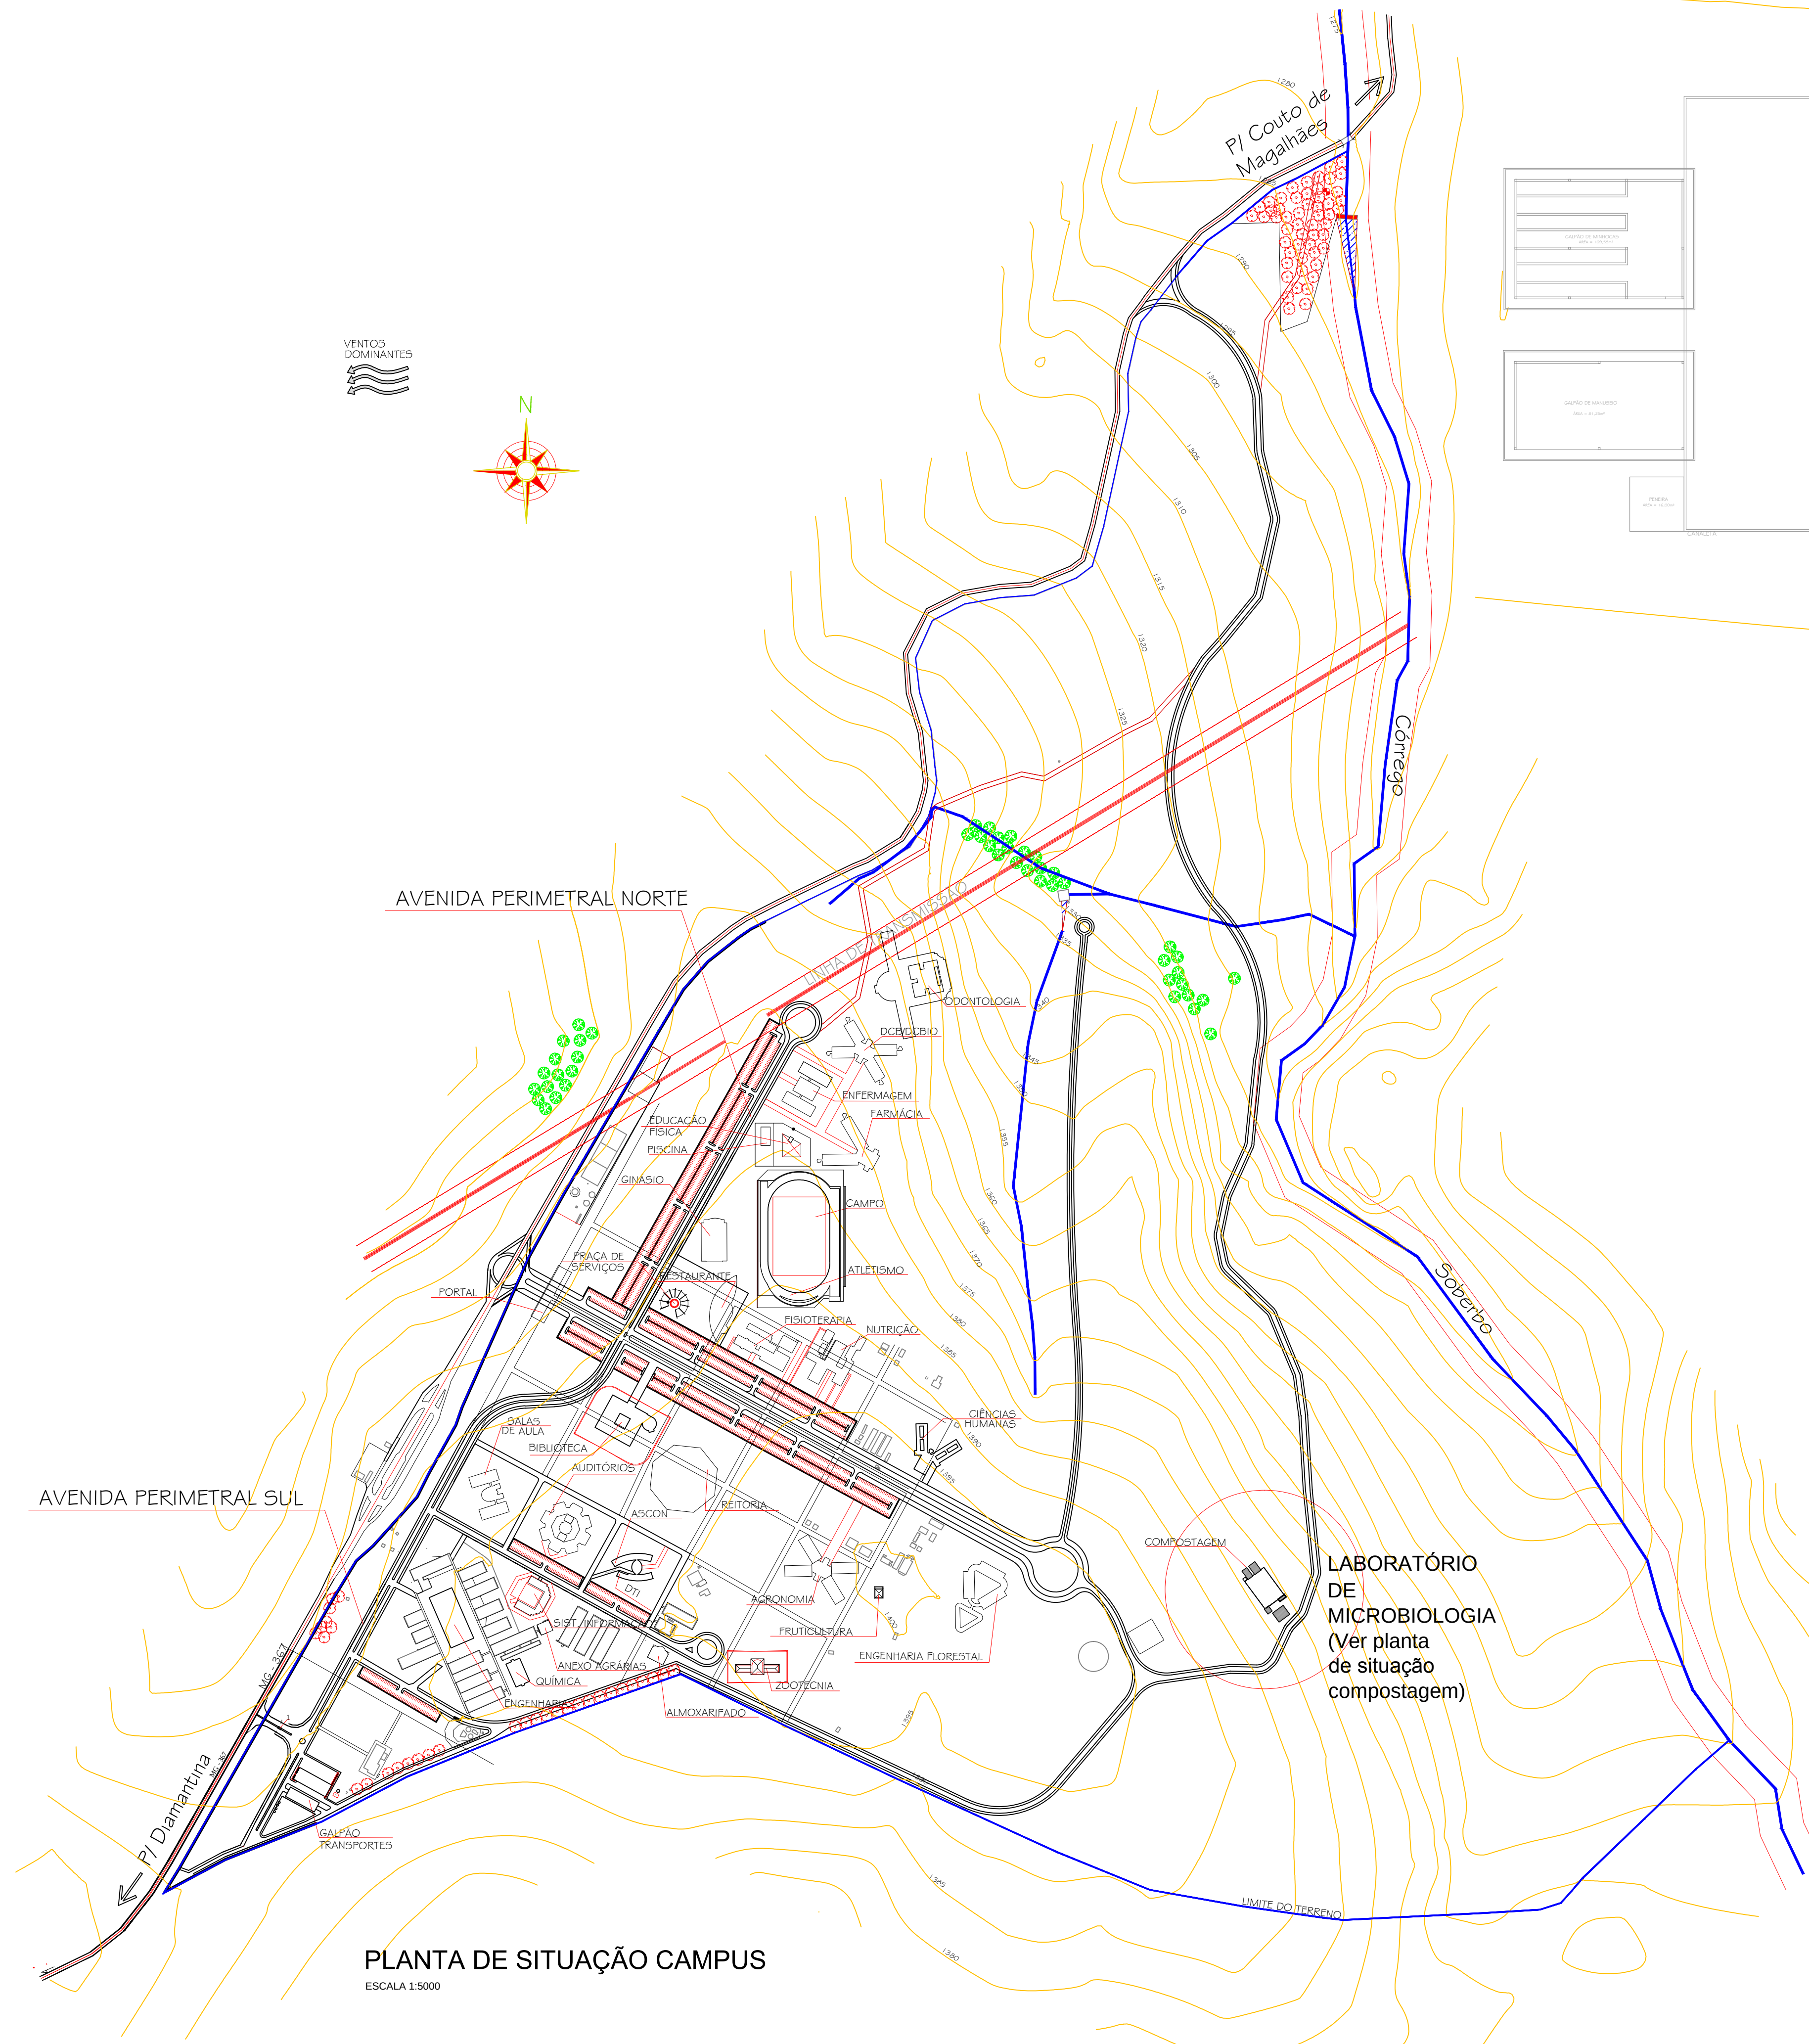

PLANTA DE SITUAÇÃO CAMPUS
ESCALA 1:5000

PLANTA DE SITUAÇÃO
COMPOSTAGEM
ESCALA 1:250

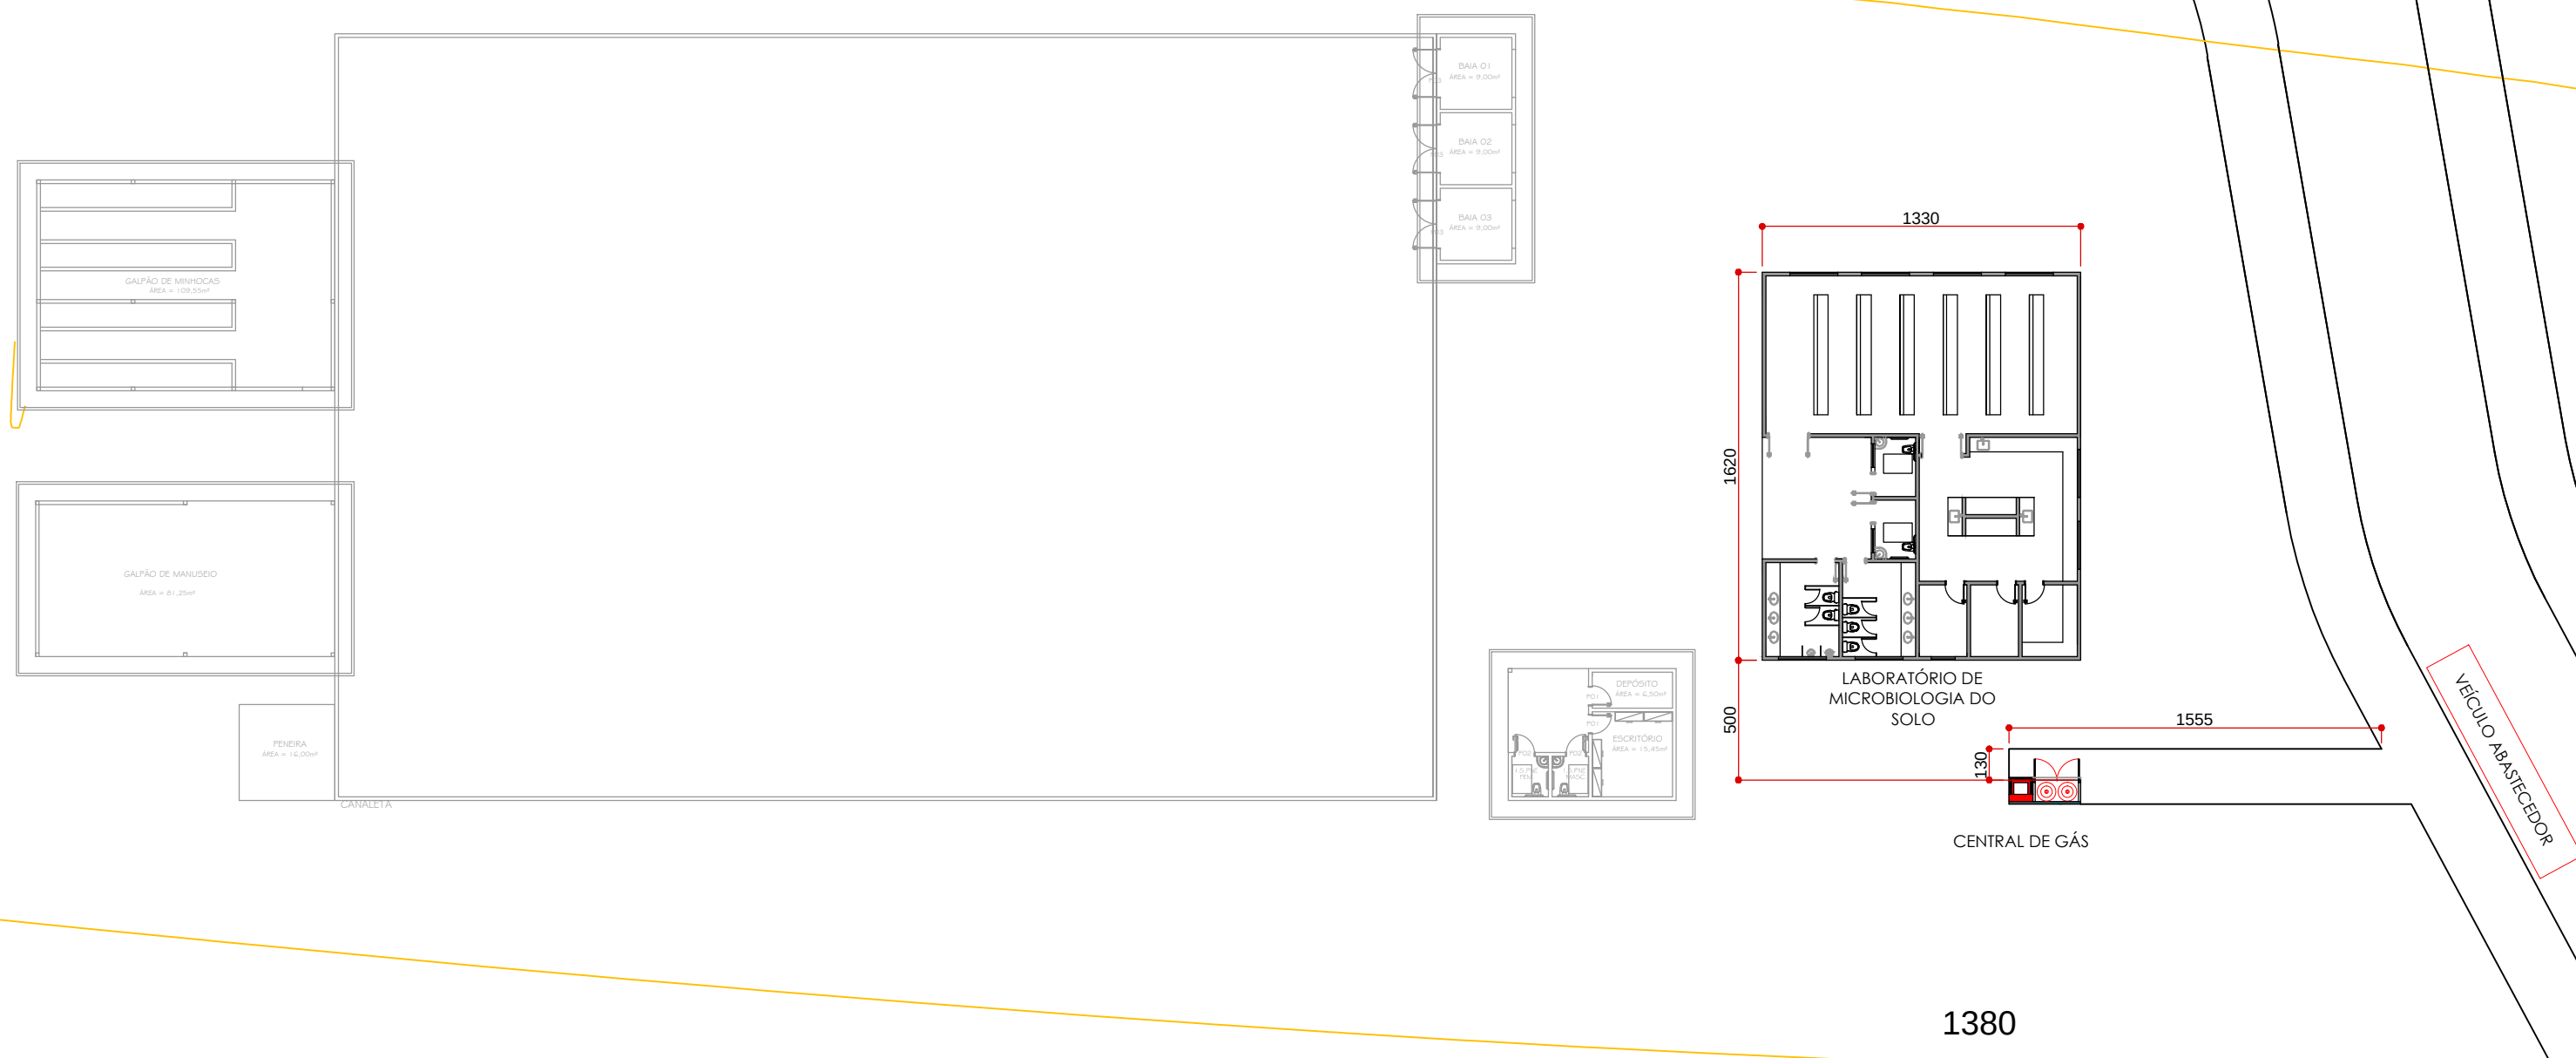

- OBS:
- 1 - CONFERIR MEDIDAS NA OBRA
 - 2 - EXECUTAR ENVELOPAMENTO EM CONCRETO ARMADO E SINALIZAÇÃO DE PASSAGEM DE TUBULAÇÃO DE GÁS EM TODA EXTENSÃO DA REDE SUBTERRÂNEA
 - 3 - UNIDADE DE MEDIDA NO PROJETO É CENTÍMETRO

AS BUILT ENGENHARIA DE PROJETOS LTDA
Rua Jovino do Rosário, 1564 - Boa Vista
CEP 32550-435 - Curitiba - Paraná
asbuiltprojetos@gmail.com - (41)3068-4949

TÍTULO: PROJETO EXECUTIVO - GLP

CONTEÚDO: PLANTA DE SITUAÇÃO CAMPUS

OBRA:

COMPOSTAGEM
CAMPUS JK / DIAMANTINA

Endereço: Rodovia MG 367, Km 583, N.º 5000, Alto do Jácuba, Diamantina, MG

PROPRIETÁRIO: UNIVERSIDADE FEDERAL DOS VALES DO JEQUITINHONHA E MUCURI

AUTOR: ANDRÉ CAON LIMA, CREA 27.700D-Pr

VERSÃO:	DATA: 5/12/13	ESCALA:	ÁREA:	DES. DANIEL GLP 1/3