



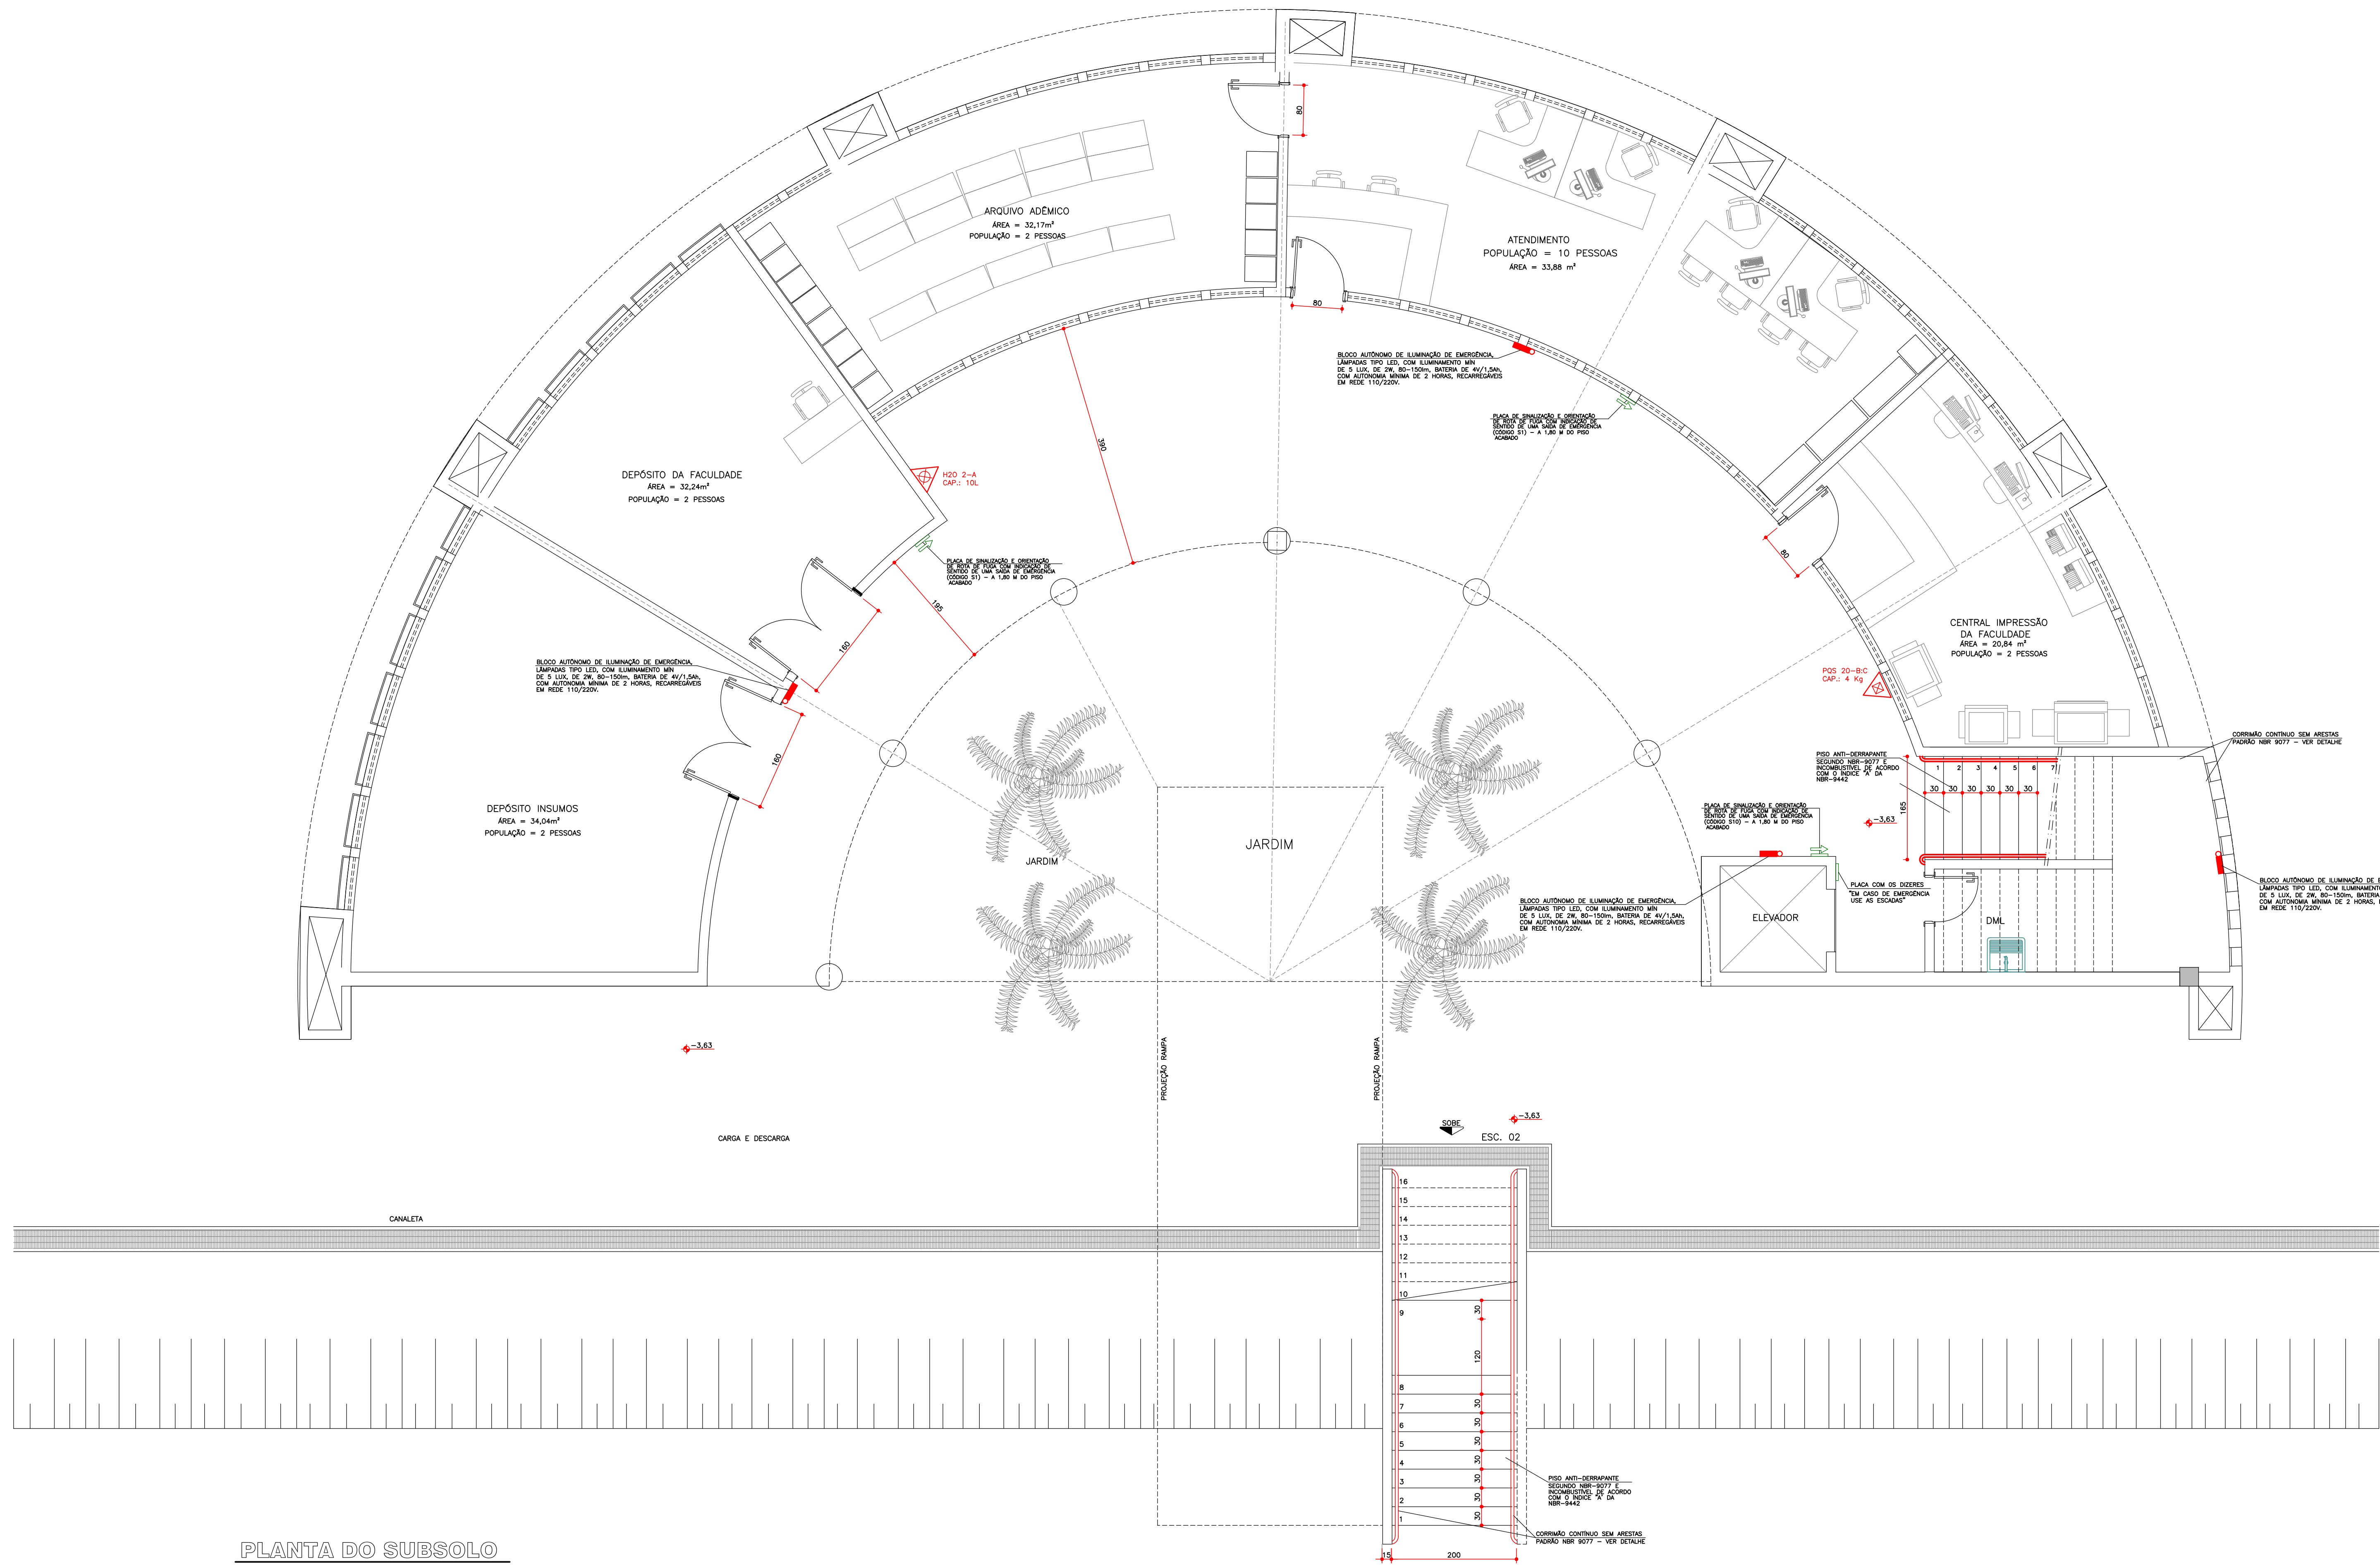


PLANTA DO SUBSOLO
ESCALA 1 : 50

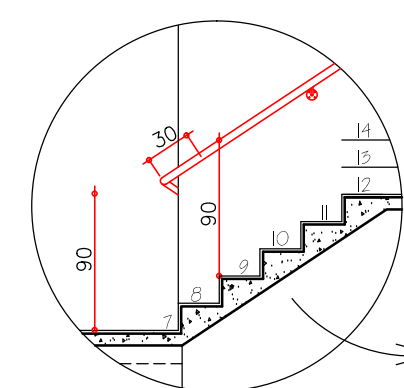


DIMENSIONAMENTO DE BLONDEL:
 $h=3,63$ metros/22 degraus
 $h=0,165$ m $\rightarrow 0,16 < h > 0,17$ m
 $0,63 \text{ m} \leq (2h+b) \leq 0,84$ m
 $b=0,30$ m $\rightarrow 2h+b = 2 \times 0,165 + 0,30$
 $2h+b = 0,63$ m

DIMENSIONAMENTO DA ESCADA 01
ESCALA 1 : 75

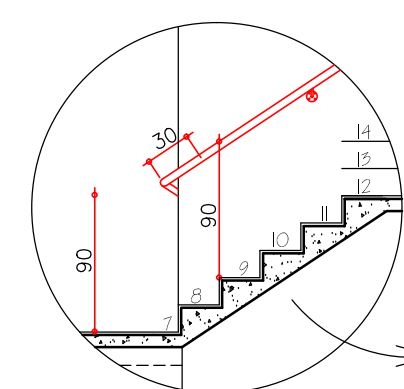

DIMENSIONAMENTO DE BLONDEL:
 $h=2,83$ metros/16 degraus
 $h=0,17$ m $\rightarrow 0,16 < h > 0,17$ m
 $0,63 \text{ m} \leq (2h+b) \leq 0,84$ m
 $b=0,30$ m $\rightarrow 2h+b = 2 \times 0,17 + 0,30$
 $2h+b = 0,64$ m

DIMENSIONAMENTO DA ESCADA 02
ESCALA 1 : 75

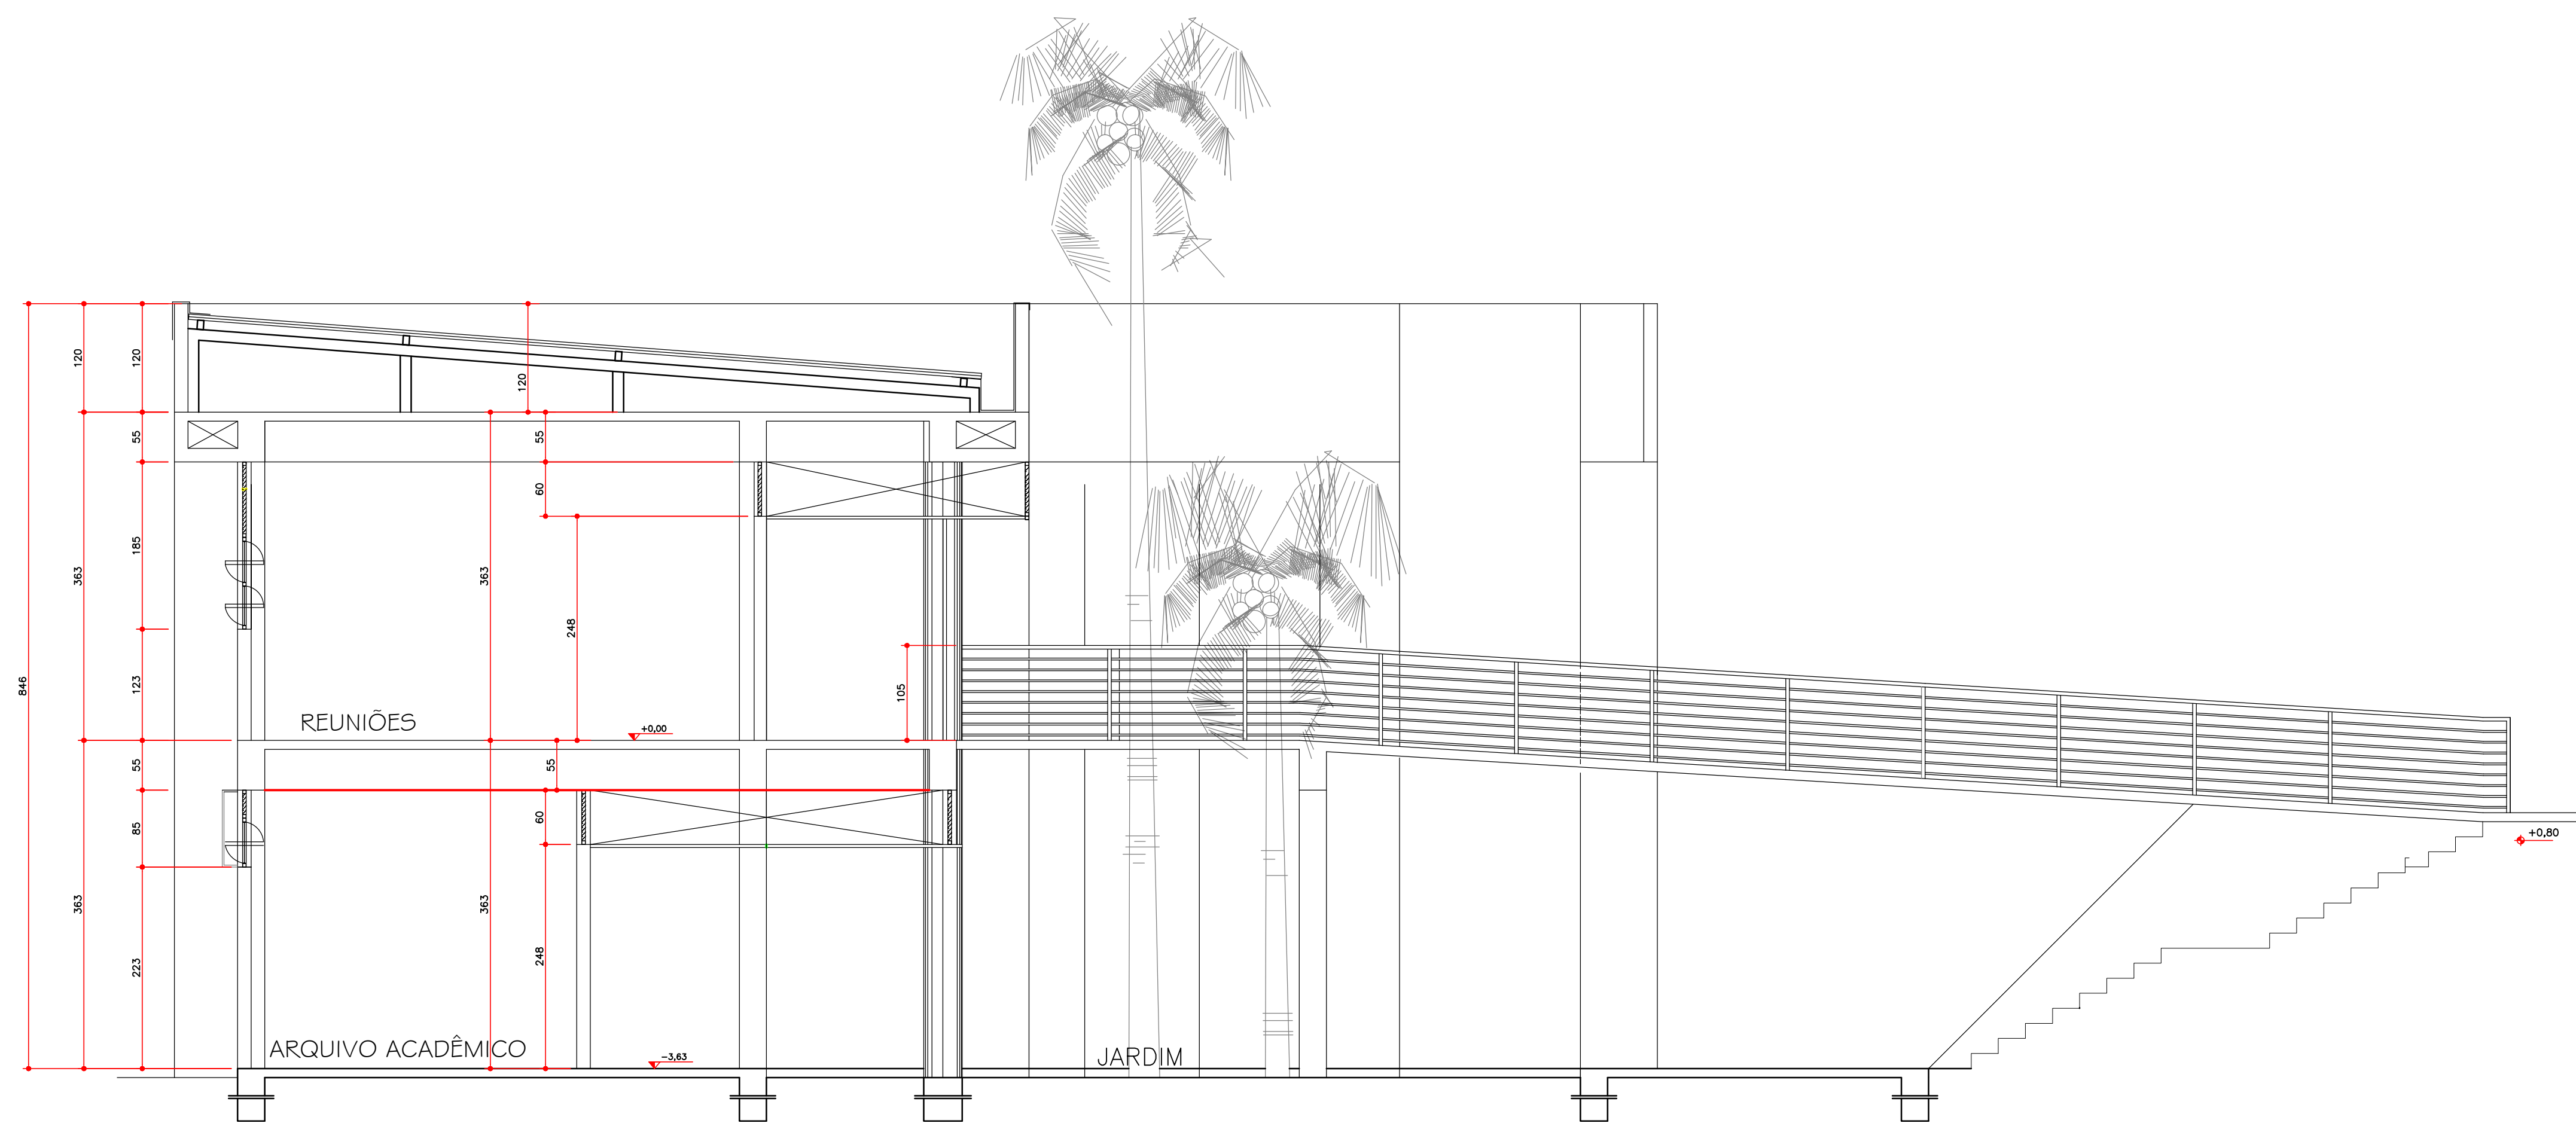

PLANTA DE CORTE AA

ESCALA 1 : 50
PAVIMENTO

Quadro resumo das medidas de segurança	
EXTINTORES IT. 16/06	ÁGUA PRESSURIZADA - 2A P.O. QUÍMICO SECO BC - 20 B.C GÁS CARBÔNICO BC - 5 B.C
ILUMINAÇÃO DE EMERGÊNCIA	OBEDECERÁ A IT N° 13/06 - D.E. 44.746/08 BLOCOS AUTÔNOMOS COM CAPACIDADE MÍNIMA DE 02 HORAS DE FUNCIONAMENTO
SINALIZAÇÃO DE EMERGÊNCIA	CONFORME INSTRUÇÃO TÉCNICA N° 15/06
SAÍDA DE EMERGÊNCIA	CONFORME INSTRUÇÃO TÉCNICA N° 08/06

CLASSIFICAÇÃO - Decreto Estadual nº 44.746/08				
GRUPO	Ocupação	Divisão	Descrição	Exemplos
E	EDUCACIONAL	E-1	ESCOLAS EM GERAL	ESCOLAS DE TERCEIRO GRAU

CARGA DE INCÊNDIO - IT- 09/06			
Ocupação/uso	Descrição	Divisão	Carga de Incêndio em MJ/M2
EDUCACIONAL	ESCOLAS EM GERAL	E-1	300

CLASSIFICAÇÃO DAS EDIFICAÇÕES E ÁREAS DE RISCO QUANTO À CARGA DE INCÊNDIO	
RISCO	Carga de Incêndio MJ/M2
BAIXO	300

QUADRO DE ÁREAS (m²)	
SUBSOLO	277,80 m²
TÉRREO	261,02 m²
TOTAL	538,82 m²

NOTAS	
NOTA 1: "O AUTOR DO PROJETO E O RESPONSÁVEL TÉCNICO SÃO RESPONSÁVEIS, CIVIL E ADMINISTRATIVAMENTE, POR TODAS AS INFORMAÇÕES PRESTADAS NO PRESENTE PROJETO, BEM COMO PELO ATENDIMENTO DAS ESPECIFICAÇÕES CONSTANTES DO CÓDIGO DE PREVENÇÃO DE INCÊNDIOS DO CORPO DE BOMBEIROS DA POLÍCIA MILITAR DE MINAS GERAIS E NORMAS BRASILEIRAS VIGENTES, SUJEITANDO-SE AS SANÇÕES LEGAIS DECORRENTES DE EVENTUAIS PREJUÍZOS DE TERCEIROS."	
NOTA 4: "TODOS OS EQUIPAMENTOS E DISPOSITIVOS DE SEGURANÇA CONTRA INCÊNDIOS DEVERÃO TER SINALIZAÇÃO DE EMERGÊNCIA CONFORME ATENDIMENTO AS EXIGÊNCIAS CONTIDAS NA IT. 15/06."	
NOTA 5: ESTA EDIFICAÇÃO NÃO POSSUI CENTRAL GLP.	

LEGENDA	
EXTINTORES IT. 16/06	P.O. QUÍMICO SECO BC - 20 B.C
	ÁGUA PRESSURIZADA - 2A
	GÁS CARBÔNICO BC - 5 B.C
ILUMINAÇÃO DE EMERGÊNCIA	ILUMINAÇÃO DE EMERGÊNCIA DE ALARME

Projeto Técnico de Segurança Contra Incêndio	
03/03	03/03
Assunto: PLANTA DO SUBSOLO	Assunto: PLANTA DO SUBSOLO
Local: ROD. ESTADUAL MT-122, KM 5 (BENTON JANAUBA - MONTES CLAROS)	Local: ROD. ESTADUAL MT-122, KM 5 (BENTON JANAUBA - MONTES CLAROS)
Proprietário: UNIVERSIDADE FEDERAL DOS VALES DO JEQUITINHONHA E MUCURI - UFVJM	Proprietário: UNIVERSIDADE FEDERAL DOS VALES DO JEQUITINHONHA E MUCURI - UFVJM
Projeto: RODRIGO ALVES DE NOVAES - CREA PR 32.643/D	Projeto: RODRIGO ALVES DE NOVAES - CREA PR 32.643/D
Área do Terreno: m²	Área Construída: 538,82 m²
Desenhista: Vanessa A. Pindrich	Desenhista: Vanessa A. Pindrich