



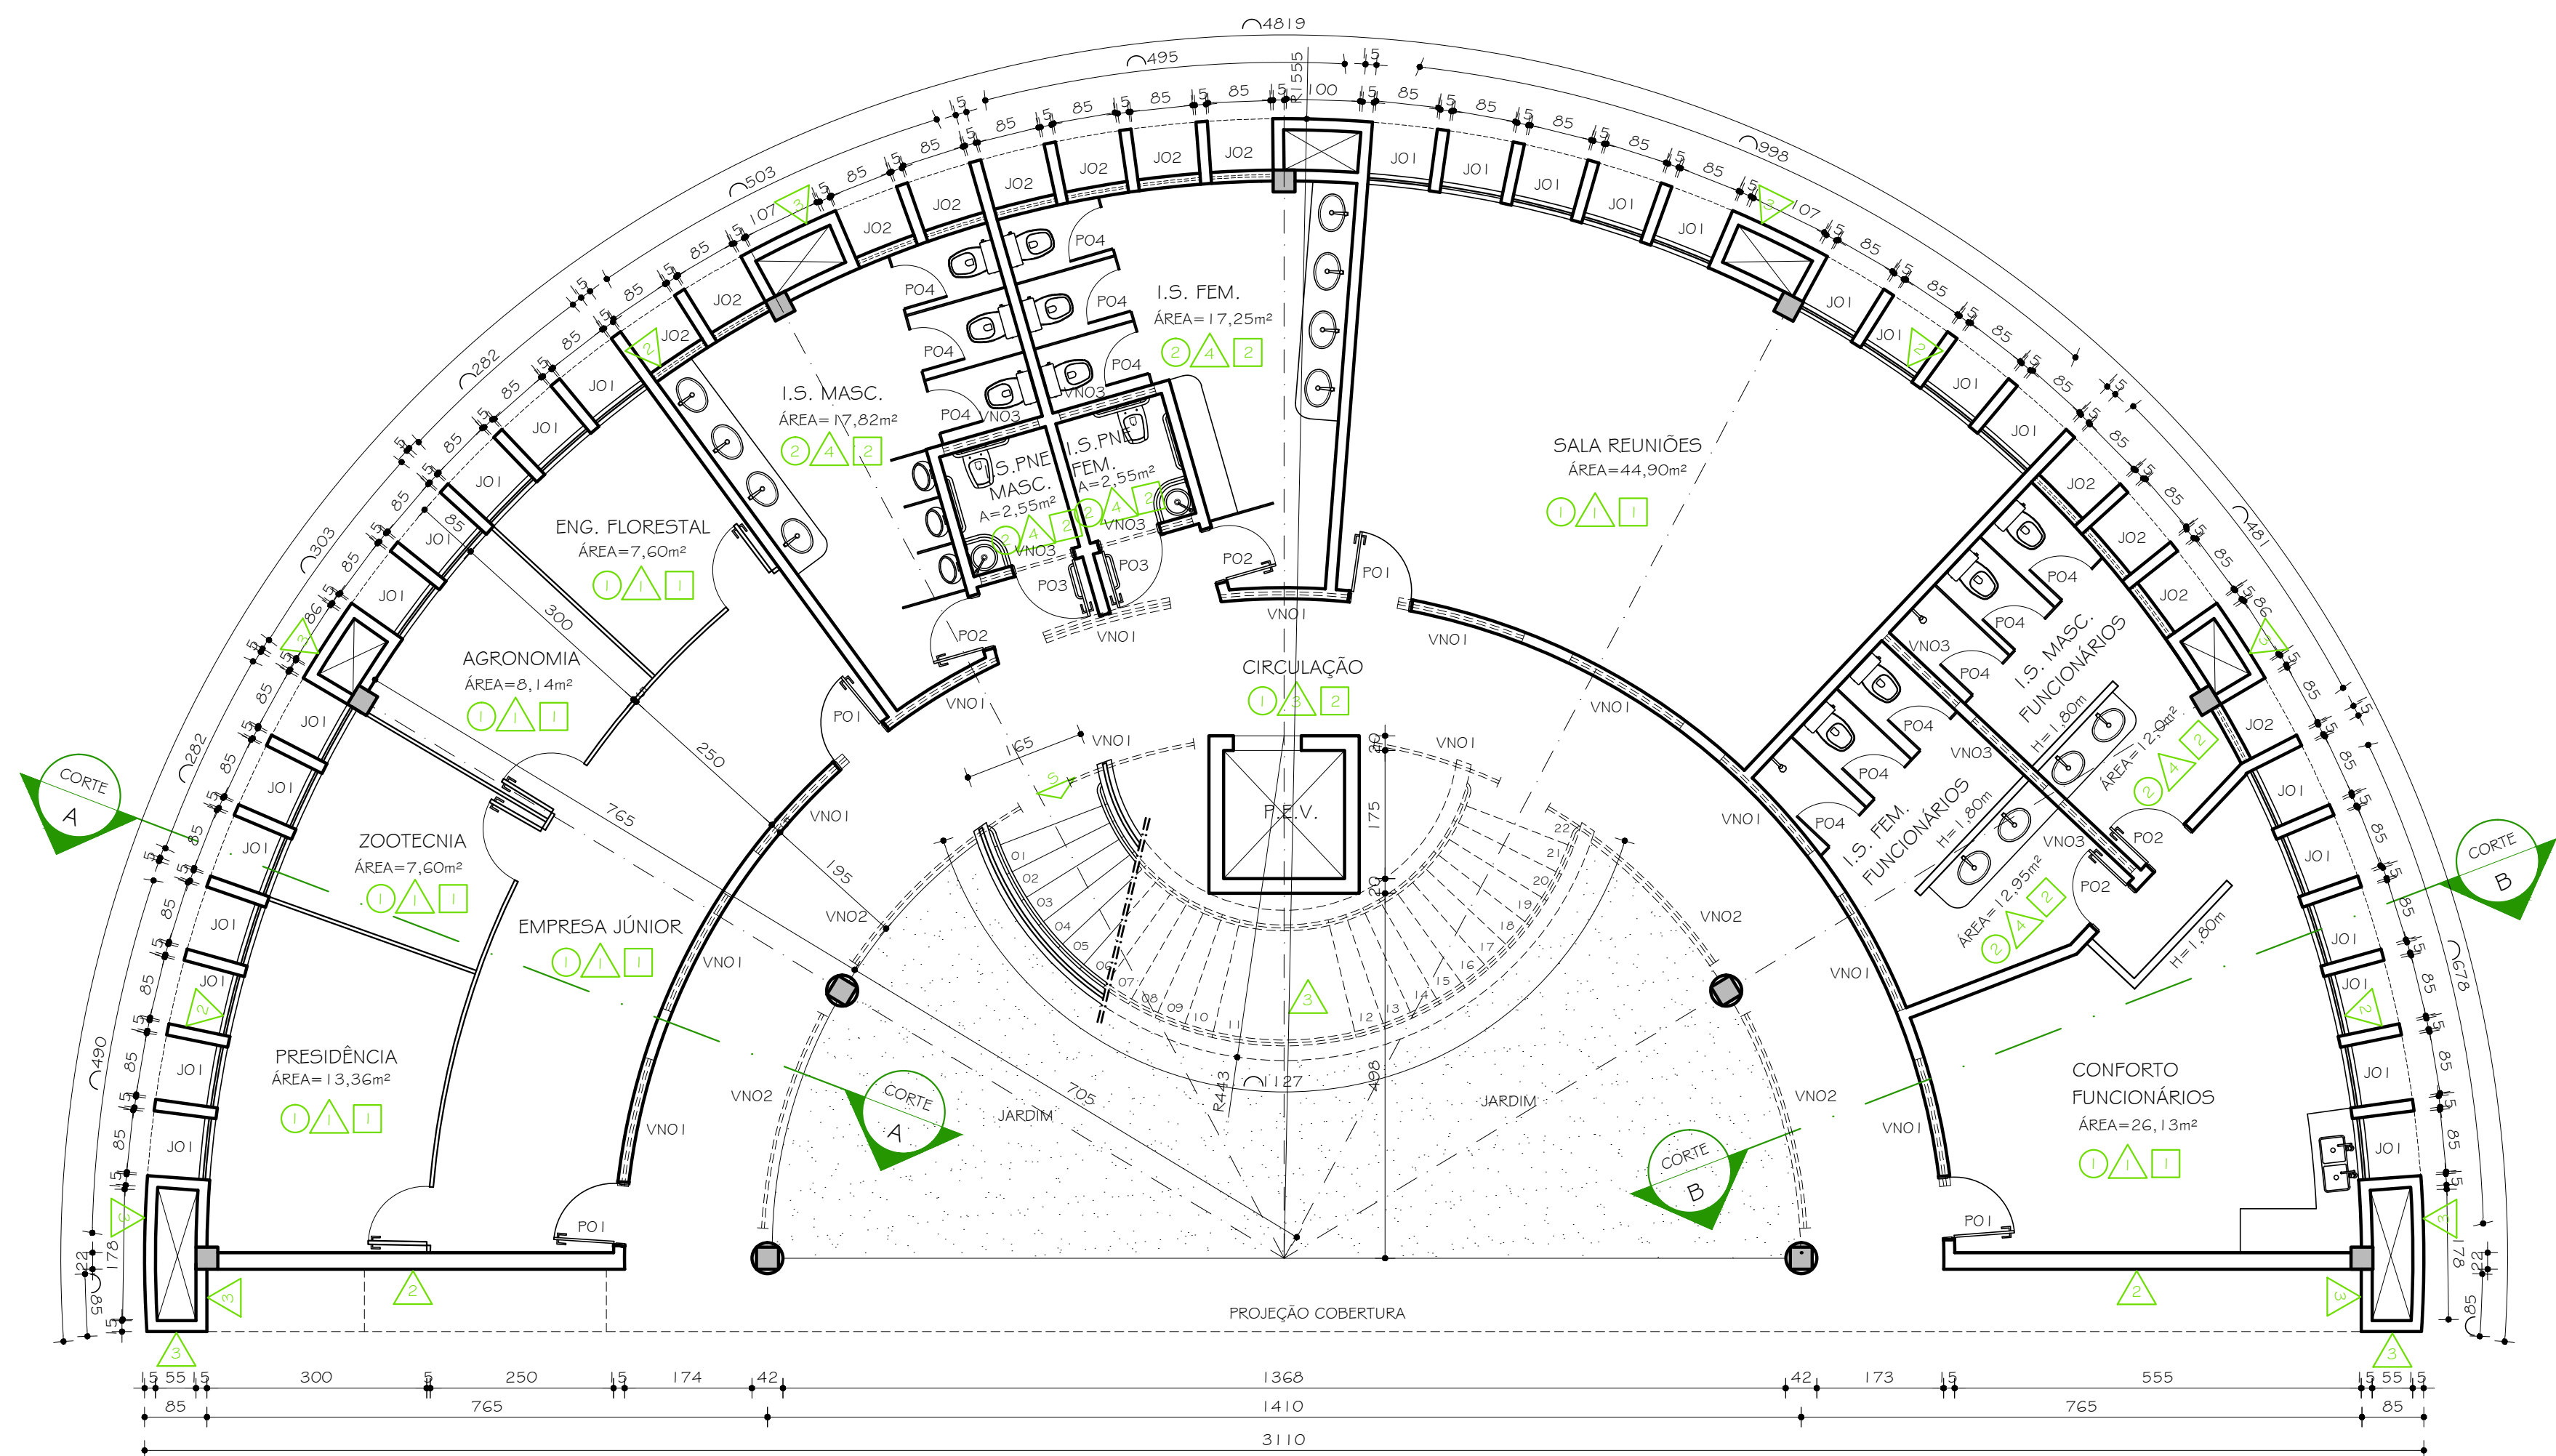

PLANTA 1º PAVIMENTO
ESC. 1:75

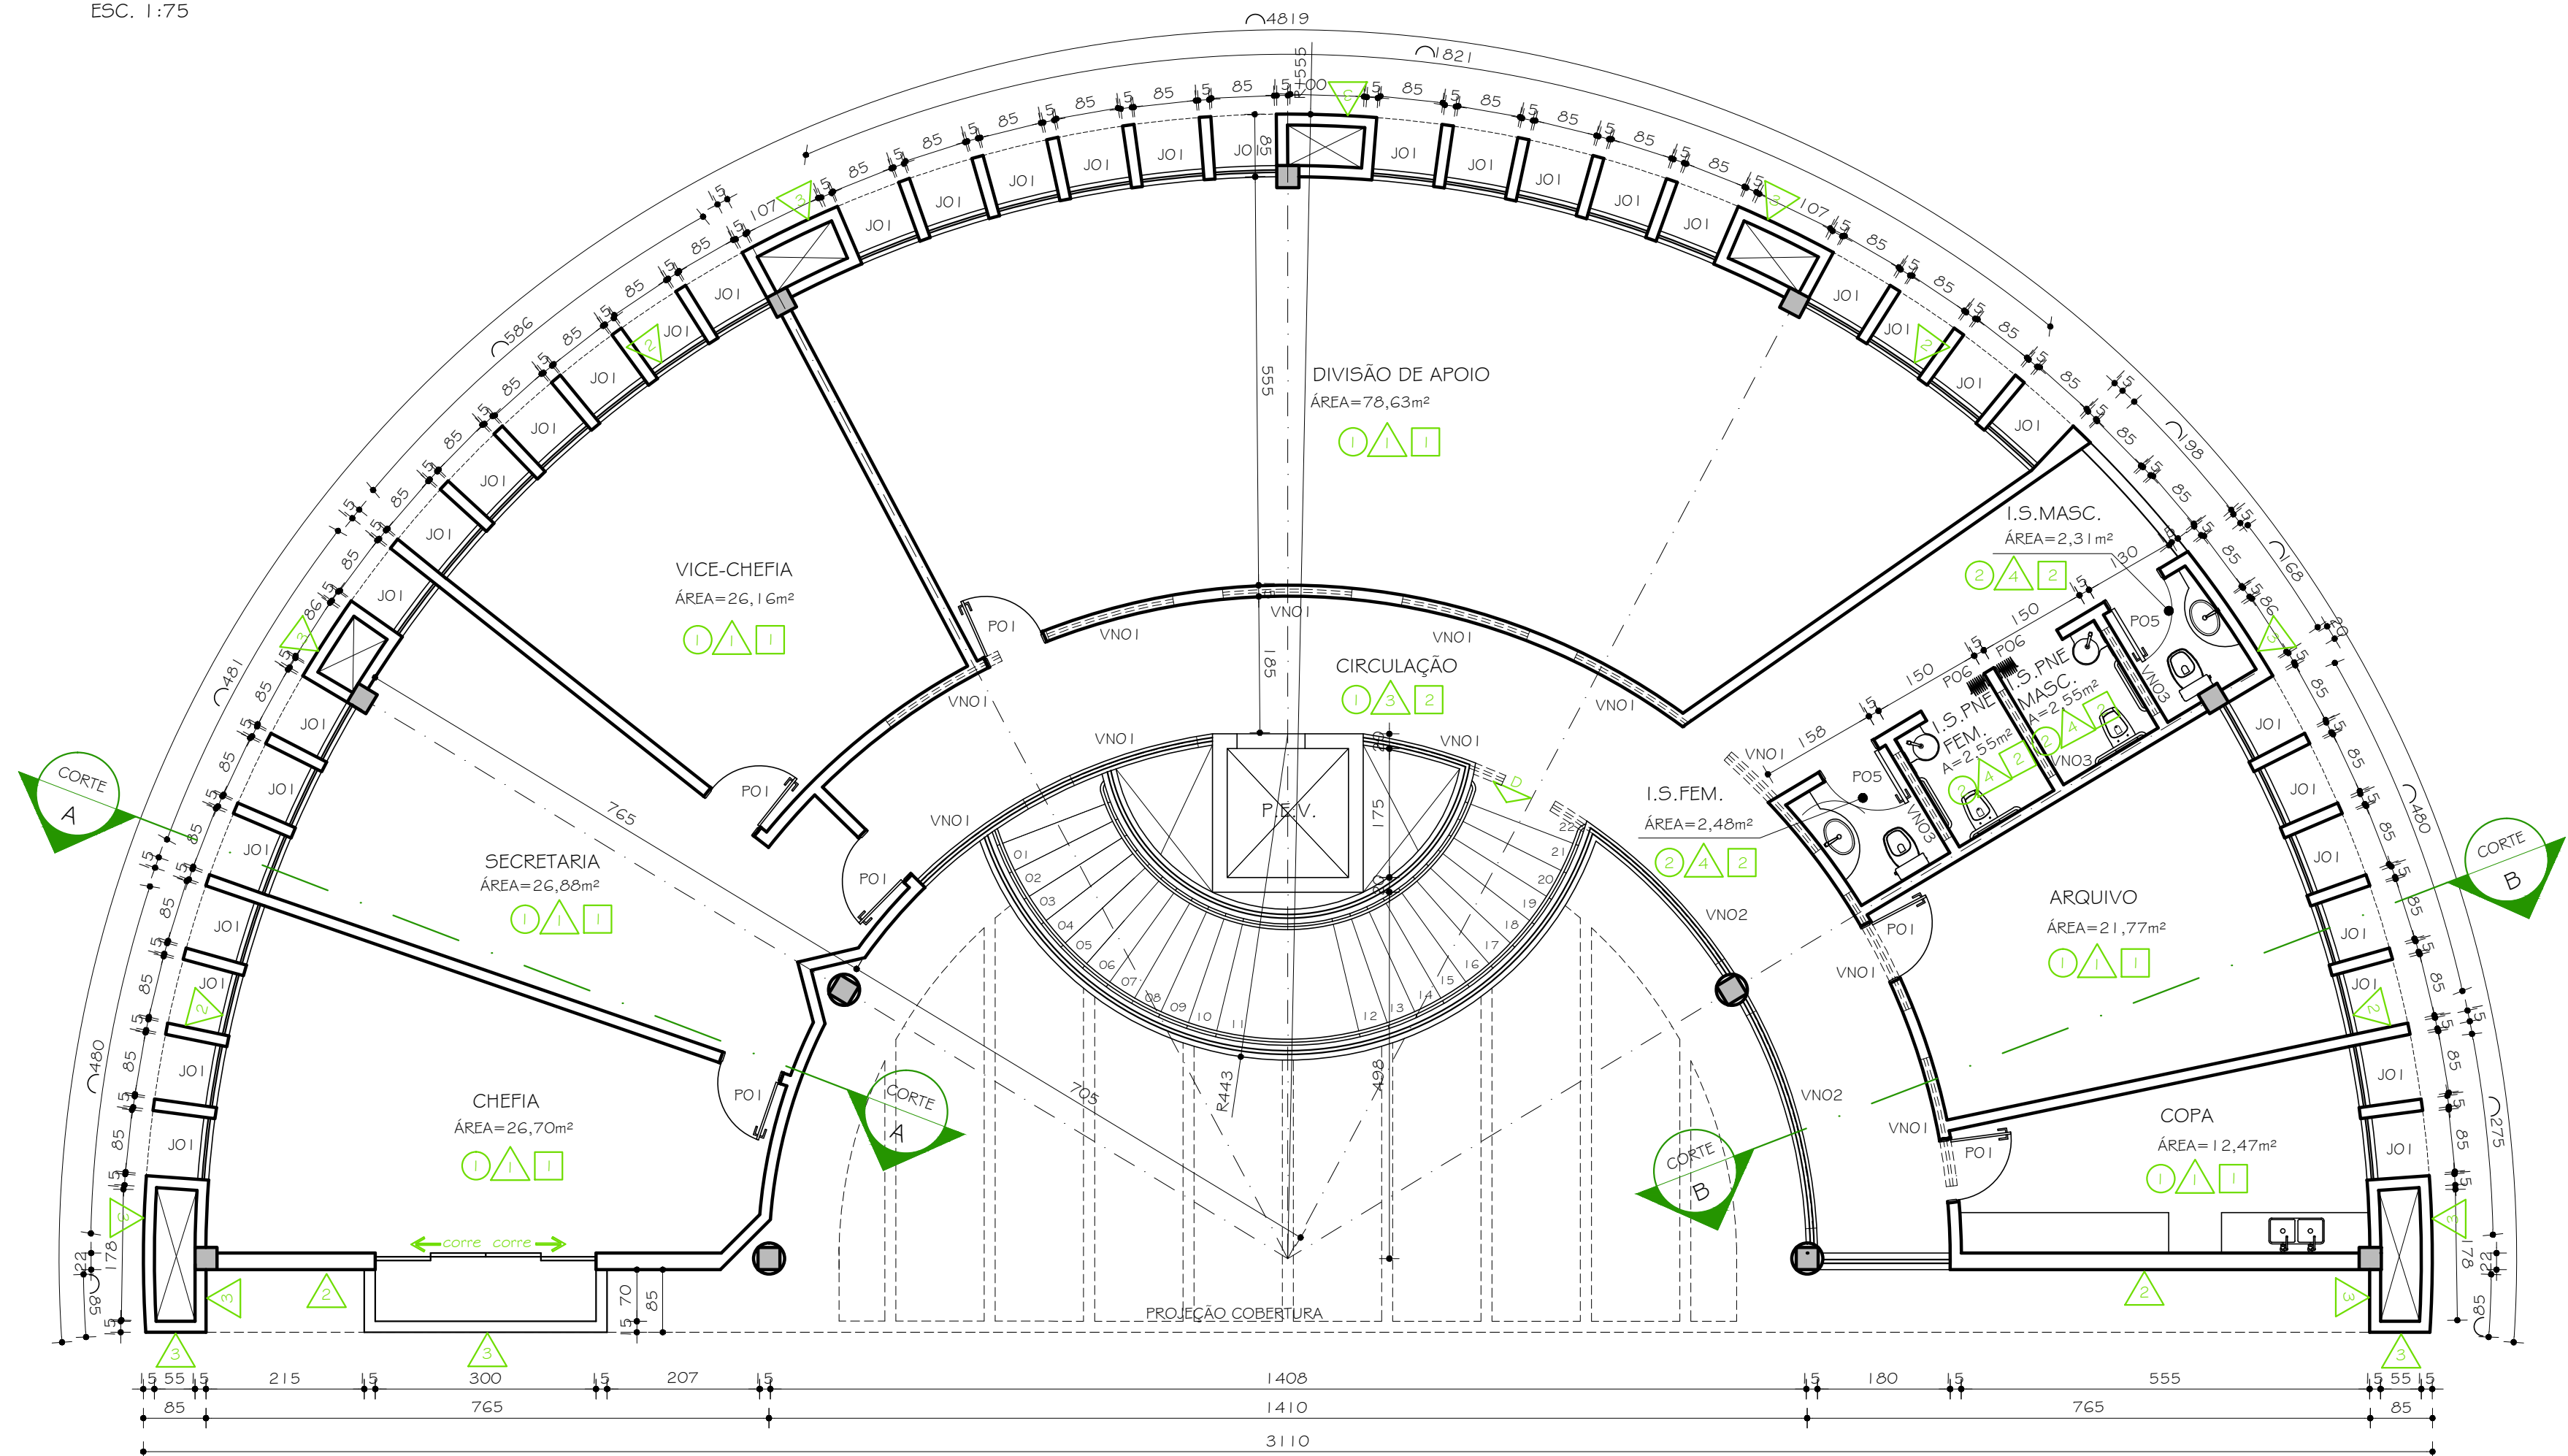

PLANTA 2º PAVIMENTO
ESC. 1:75

TABELA GERAL ESQUADRIAS					
DESCRIÇÃO		MEDIDA	TIPO	QUANTIDADE	
				1º PAVTO	2º PAVTO
PORTAS	PO1	80x210	ABRIR / MADEIRA / VISOR	04	06
	PO2	70x210	ABRIR / MADEIRA	04	-
	PO3	80x210	ABRIR / PNE / MADEIRA	02	-
	PO4	60x160	ABRIR / BOX / ALUMINIO	12	-
	PO5	80x210	ABRIR / MADEIRA	-	02
	PO6	100x210	SANFONADA / PNE	-	02
JANELAS	JO1	85x185x123	VEN. / BASC. / VIDRO FIXO	27	36
	JO2	85x100x208	VEN. / BASC.	12	-
VEN.	VNO1	175x60x248	VENEZIANA / ALUMINIO	13	11
	VNO2	300x60x248	VENEZIANA / ALUMINIO	04	02
	VNO3	135x60x248	VENEZIANA / ALUMINIO	07	03

TABELA GERAL REVESTIMENTOS	
PISOS	1 CERÂMICA PEI 4 / COR: BEGE ESCURO
	2 CERÂMICA PEI 4 / COR: CINZA MÉDIO
PAREDES	1 PINTURA TINTA LATÉX FOSCA COR: PALHA
	2 PINTURA TINTA ACRÍLICA FOSCA COR: VERDE JADE
	3 PINTURA TINTA ACRÍLICA FOSCA COR: BRANCO NEVE
	BARRADO CERÂMICO H= VARIÁVEL CERÂMICA 10x10cm REF.: STRUFGALDI / LINHA: IBÉRICA (OU EQUIVALENTE)
	I.S. FEMININO E I.S. PNE FEMININO: COR: BRANCO WHITE - PEI 04 - COD.:1095 COR: GUINDO - PEI 02 - COD.:1110 COR: CATÃO CLARO - PEI 03 - COD.:1190 ACIMA PINTURA TINTA CORAL COR: SEMENTE DE PÉROLA COD.: 40YY 75/084 (OU EQUIVALENTE)
	I.S. MASCULINO E I.S. PNE MASCULINO: COR: BRANCO WHITE - PEI 04 - COD.:1095 COR: VERDE - PEI 02 - COD.:1060 COR: ÁGUA - PEI 03 - COD.:1140 ACIMA PINTURA TINTA CORAL COR: SÁLVIA COD.: 30GY 75/105 (OU EQUIVALENTE)
TETO	1 PINTURA TINTA LATÉX COR: BRANCO
	2 FORRO PVC BRANCO

05	08.09.2011	1	REVISÃO PROJETO BÁSICO
04	06.07.2011	1	REVISÃO PROJETO BÁSICO
03	15.01.2010	1	PROJETO BÁSICO
02	13.11.2009	1	ALTERAÇÃO LAYOUT
01	06.11.2009	1	ALTERAÇÃO NA FORMA
00	27.10.2009	1	PROJETO BÁSICO
Nº:	DATA	RESPONSÁVEL	DESCRIÇÃO DA REVISÃO:
FASE: PROJETO ARQUITETÔNICO BÁSICO			
OBSERVAÇÕES: CONFERIR MEDIDAS NA OBRA			
DIRETORIA FCA CAMPUS DIAMANTINA			
RODOVIA MG 367, KM 583, Nº 5000 - ALTO DA JACUBA - DIAMANTINA/MG			
PROPRIETÁRIO:	UNIVERSIDADE FEDERAL DOS VALES DO JEQUITINHONHA E MUCURI	CNPJ	16.888.315/0001-57
TÍTULO: PLANTA 1º PAVIMENTO E 2º PAVIMENTO			
AUTOR PROJETO ARQUITETÔNICO / RT: SEBASTIÃO DE OLIVEIRA LOPES CREA 8474/D - MG			
DETALHAMENTO: TREC - TOMAZ RIGOTTO ENGENHARIA E CONSTRUÇÕES LTDA CREA 27.670 - MG			
VERSÃO: VERSAO 1	DATA: 04.10.2011	AUTOCAD:	FOLHA: 02/04
ARQUIVO: UFVJM_DTA_DIR_FCA_ARQP_B_VO1_F02-04_R05			