



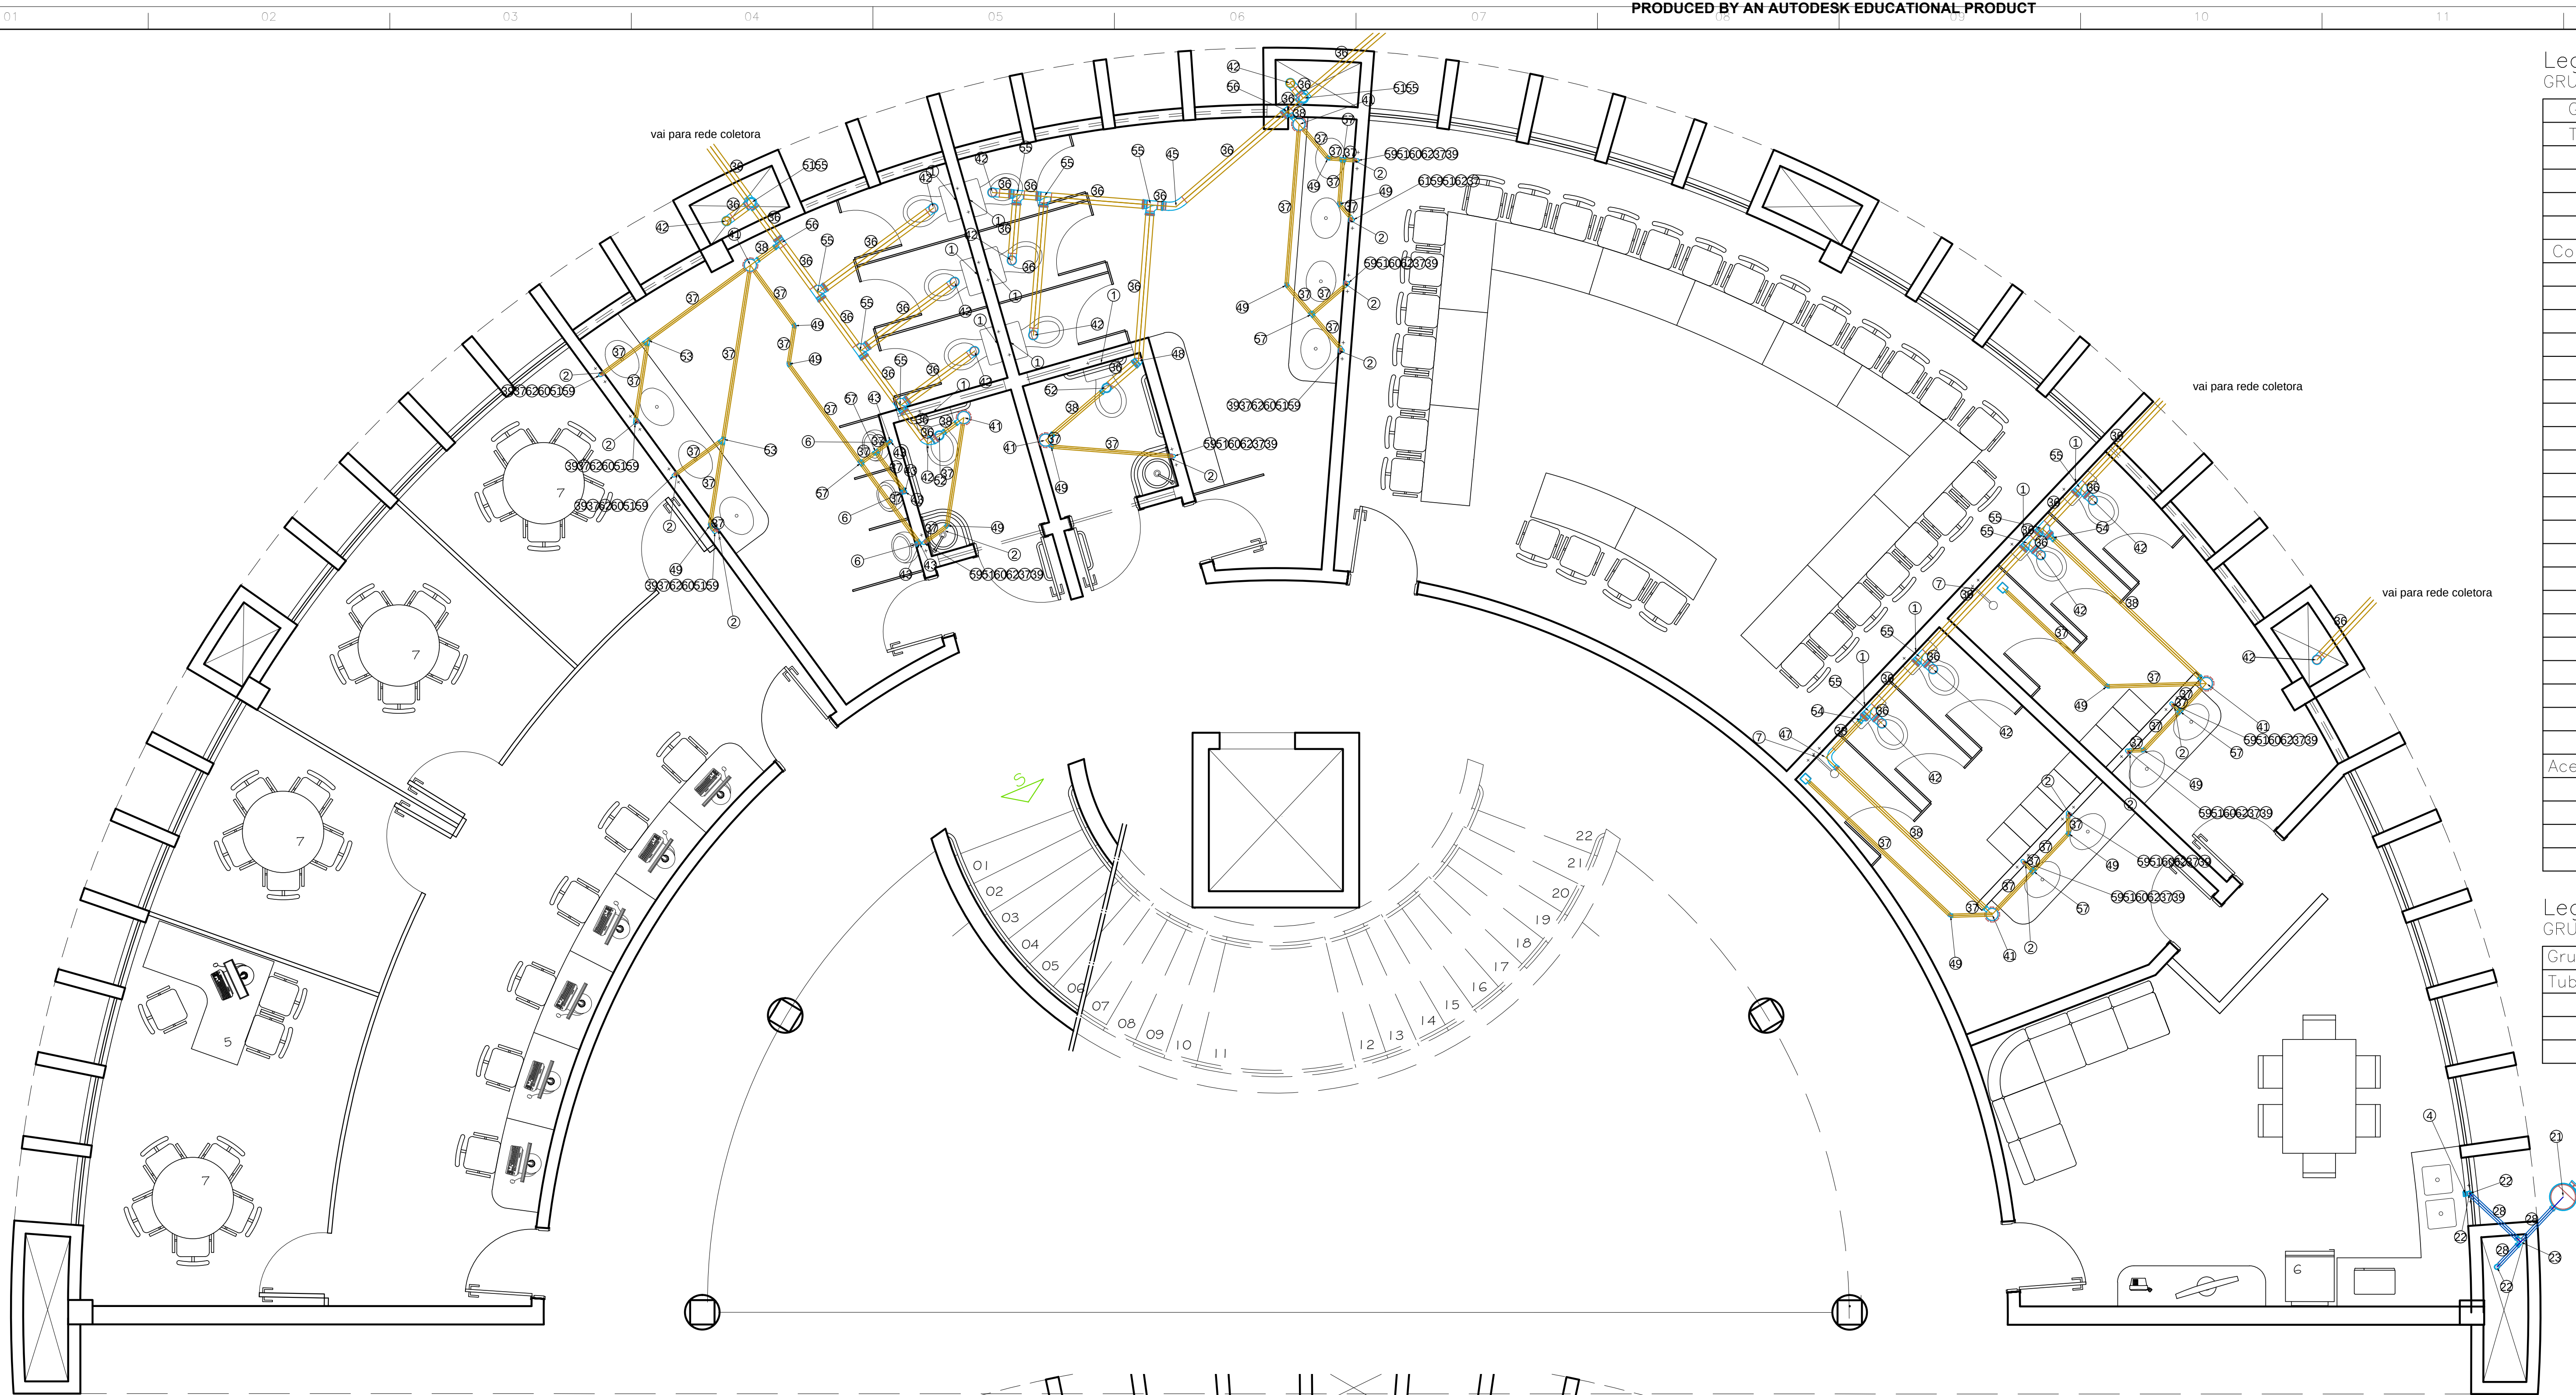

Legenda					
GRUPO_ES					
Grupo	Ref	Quant.	Descrição	Unid.	Dimensões
Tubos					
	36	17.15	TUBO PVC SÉRIE NORMAL	M	100 MM
	37	8.2	TUBO PVC SÉRIE NORMAL	M	40 MM
	38	2.2	TUBO PVC SÉRIE NORMAL	M	50 MM
Conexões					
	39	17	ADAPTADOR PARA VÁLVULA DE PIA E LAVATÓRIO	PÇ	40 MM X 1"
	40	4	CORPO DE CAIXA SIFONADA SÉRIE NORMAL	PÇ	100 MM X 150 MM X 50 MM
	41	6	CORPO DE CAIXA SIFONADA SÉRIE NORMAL	PÇ	150 MM X 150 MM X 50 MM
	42	16	CURVA DE 90° CURTA SÉRIE NORMAL	PÇ	100 MM
	43	10	CURVA DE 90° CURTA SÉRIE NORMAL	PÇ	40 MM
	44	5	CURVA DE 90° CURTA SÉRIE NORMAL	PÇ	50 MM
	45	1	CURVA 45° LONGA SÉRIE NORMAL	PÇ	100 MM
	46	1	CURVA 45° LONGA SÉRIE NORMAL	PÇ	50 MM
	47	1	CURVA DE 90° LONGA SÉRIE NORMAL	PÇ	50 MM
	48	1	JOELHO 45° SÉRIE NORMAL	PÇ	100 MM
	49	12	JOELHO 45° SÉRIE NORMAL	PÇ	40 MM
	50	1	JOELHO DE 90° SÉRIE NORMAL	PÇ	100 MM
	51	20	JOELHO DE 90° SÉRIE NORMAL	PÇ	40 MM
	52	2	JOELHO DE 90° COM VISTA SÉRIE NORMAL	PÇ	100 MM X 50 MM
	53	2	JUNÇÃO SIMPLES SÉRIE NORMAL	PÇ	40 MM
	54	2	REDUÇÃO EXÊNTRICA SÉRIE NORMAL	PÇ	100X50
	55	16	TE SÉRIE NORMAL	PÇ	100 MM
	56	6	TE SÉRIE NORMAL	PÇ	100X50
	57	6	TE SÉRIE NORMAL	PÇ	40 MM
	58	1	TE SÉRIE NORMAL	PÇ	50 MM
Acessórios					
	59	18	JOELHO DE 90° COM ANEL PARA ESGOTO SECUNDÁRIO SÉRIE NORMAL	PÇ	40 MM
	60	17	SIFÃO FLEXÍVEL HORIZONTAL		1" X 40 MM
	61	1	SIFÃO MOBYLLE COPO MULTIUSO		1"
	62	18	VÁLVULA PARA LAVATÓRIO SEM LADRÃO 7/8"		1"

Legenda					
GRUPO_ES_EIX					
Grupo	Ref	Quant.	Descrição	Unid.	Dimensões
Tubos					
	63	25.44	TUBO PVC SÉRIE NORMAL	M	100 MM
	64	34.44	TUBO PVC SÉRIE NORMAL	M	40 MM
	65	7.98	TUBO PVC SÉRIE NORMAL	M	50 MM

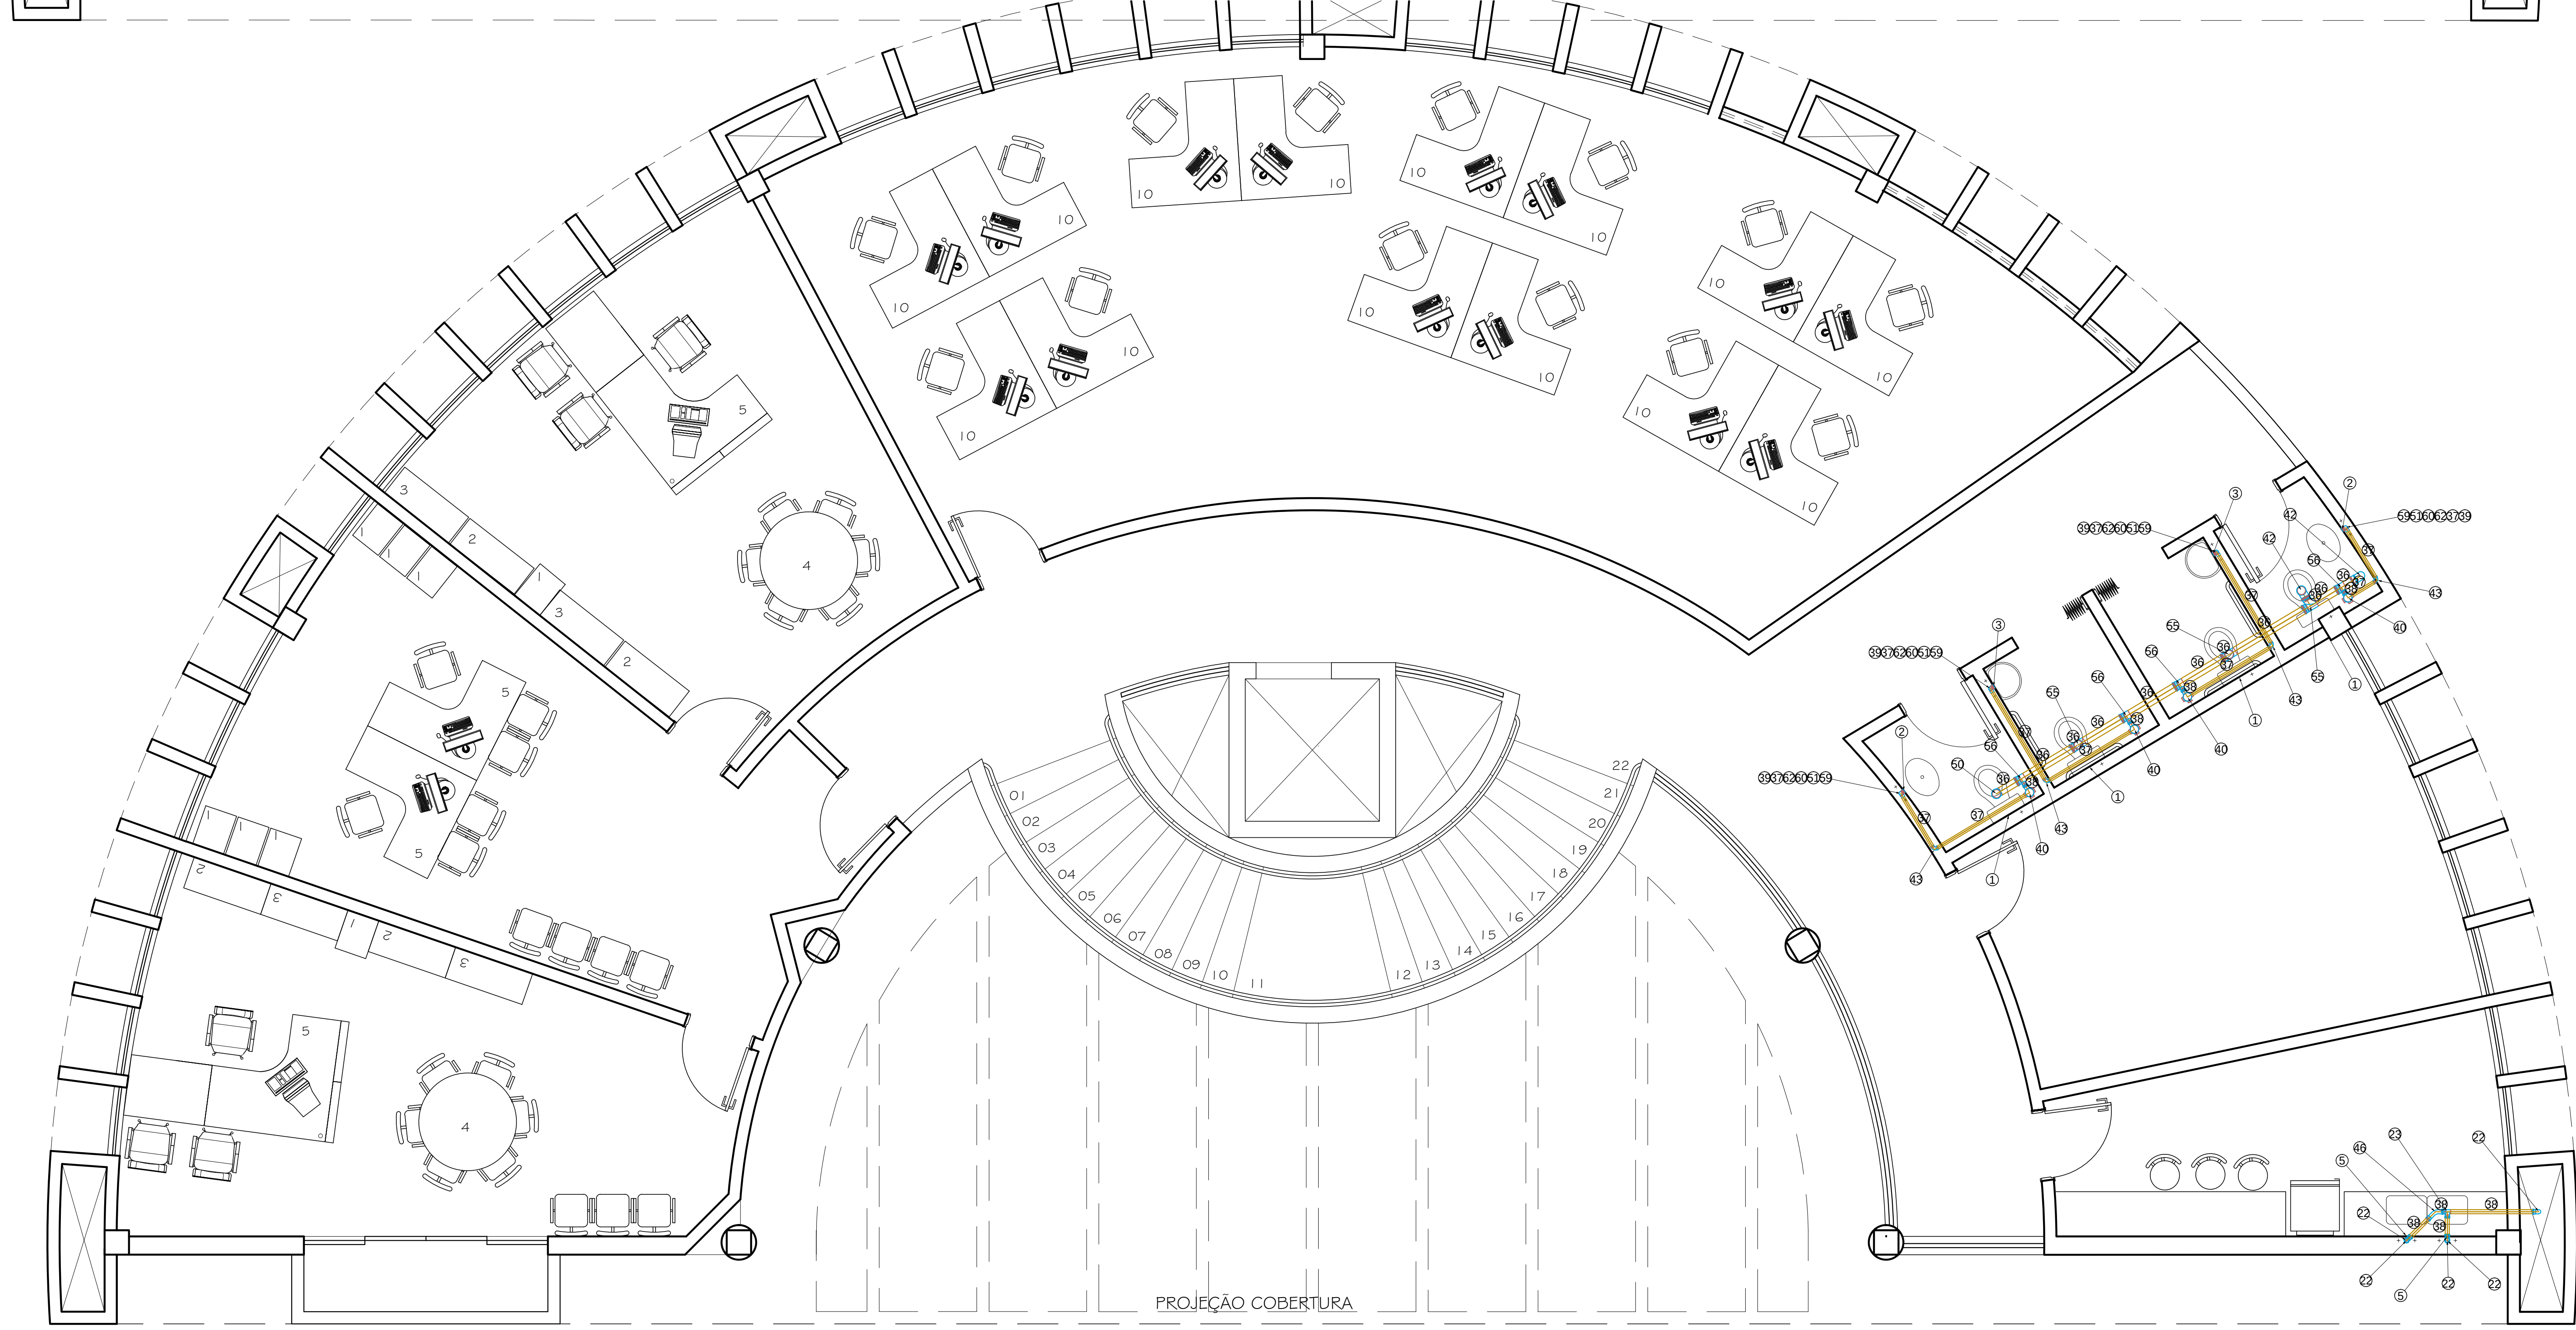

PROJETO SANITÁRIO

GABRIEL NAVARRO R. TEIXEIRA
CREA-MG 94.523/D

SANITÁRIO - DIREÇÃO FCA

COLETA SANITÁRIA

UPVJM

OUT/2021

1:40

01

1