



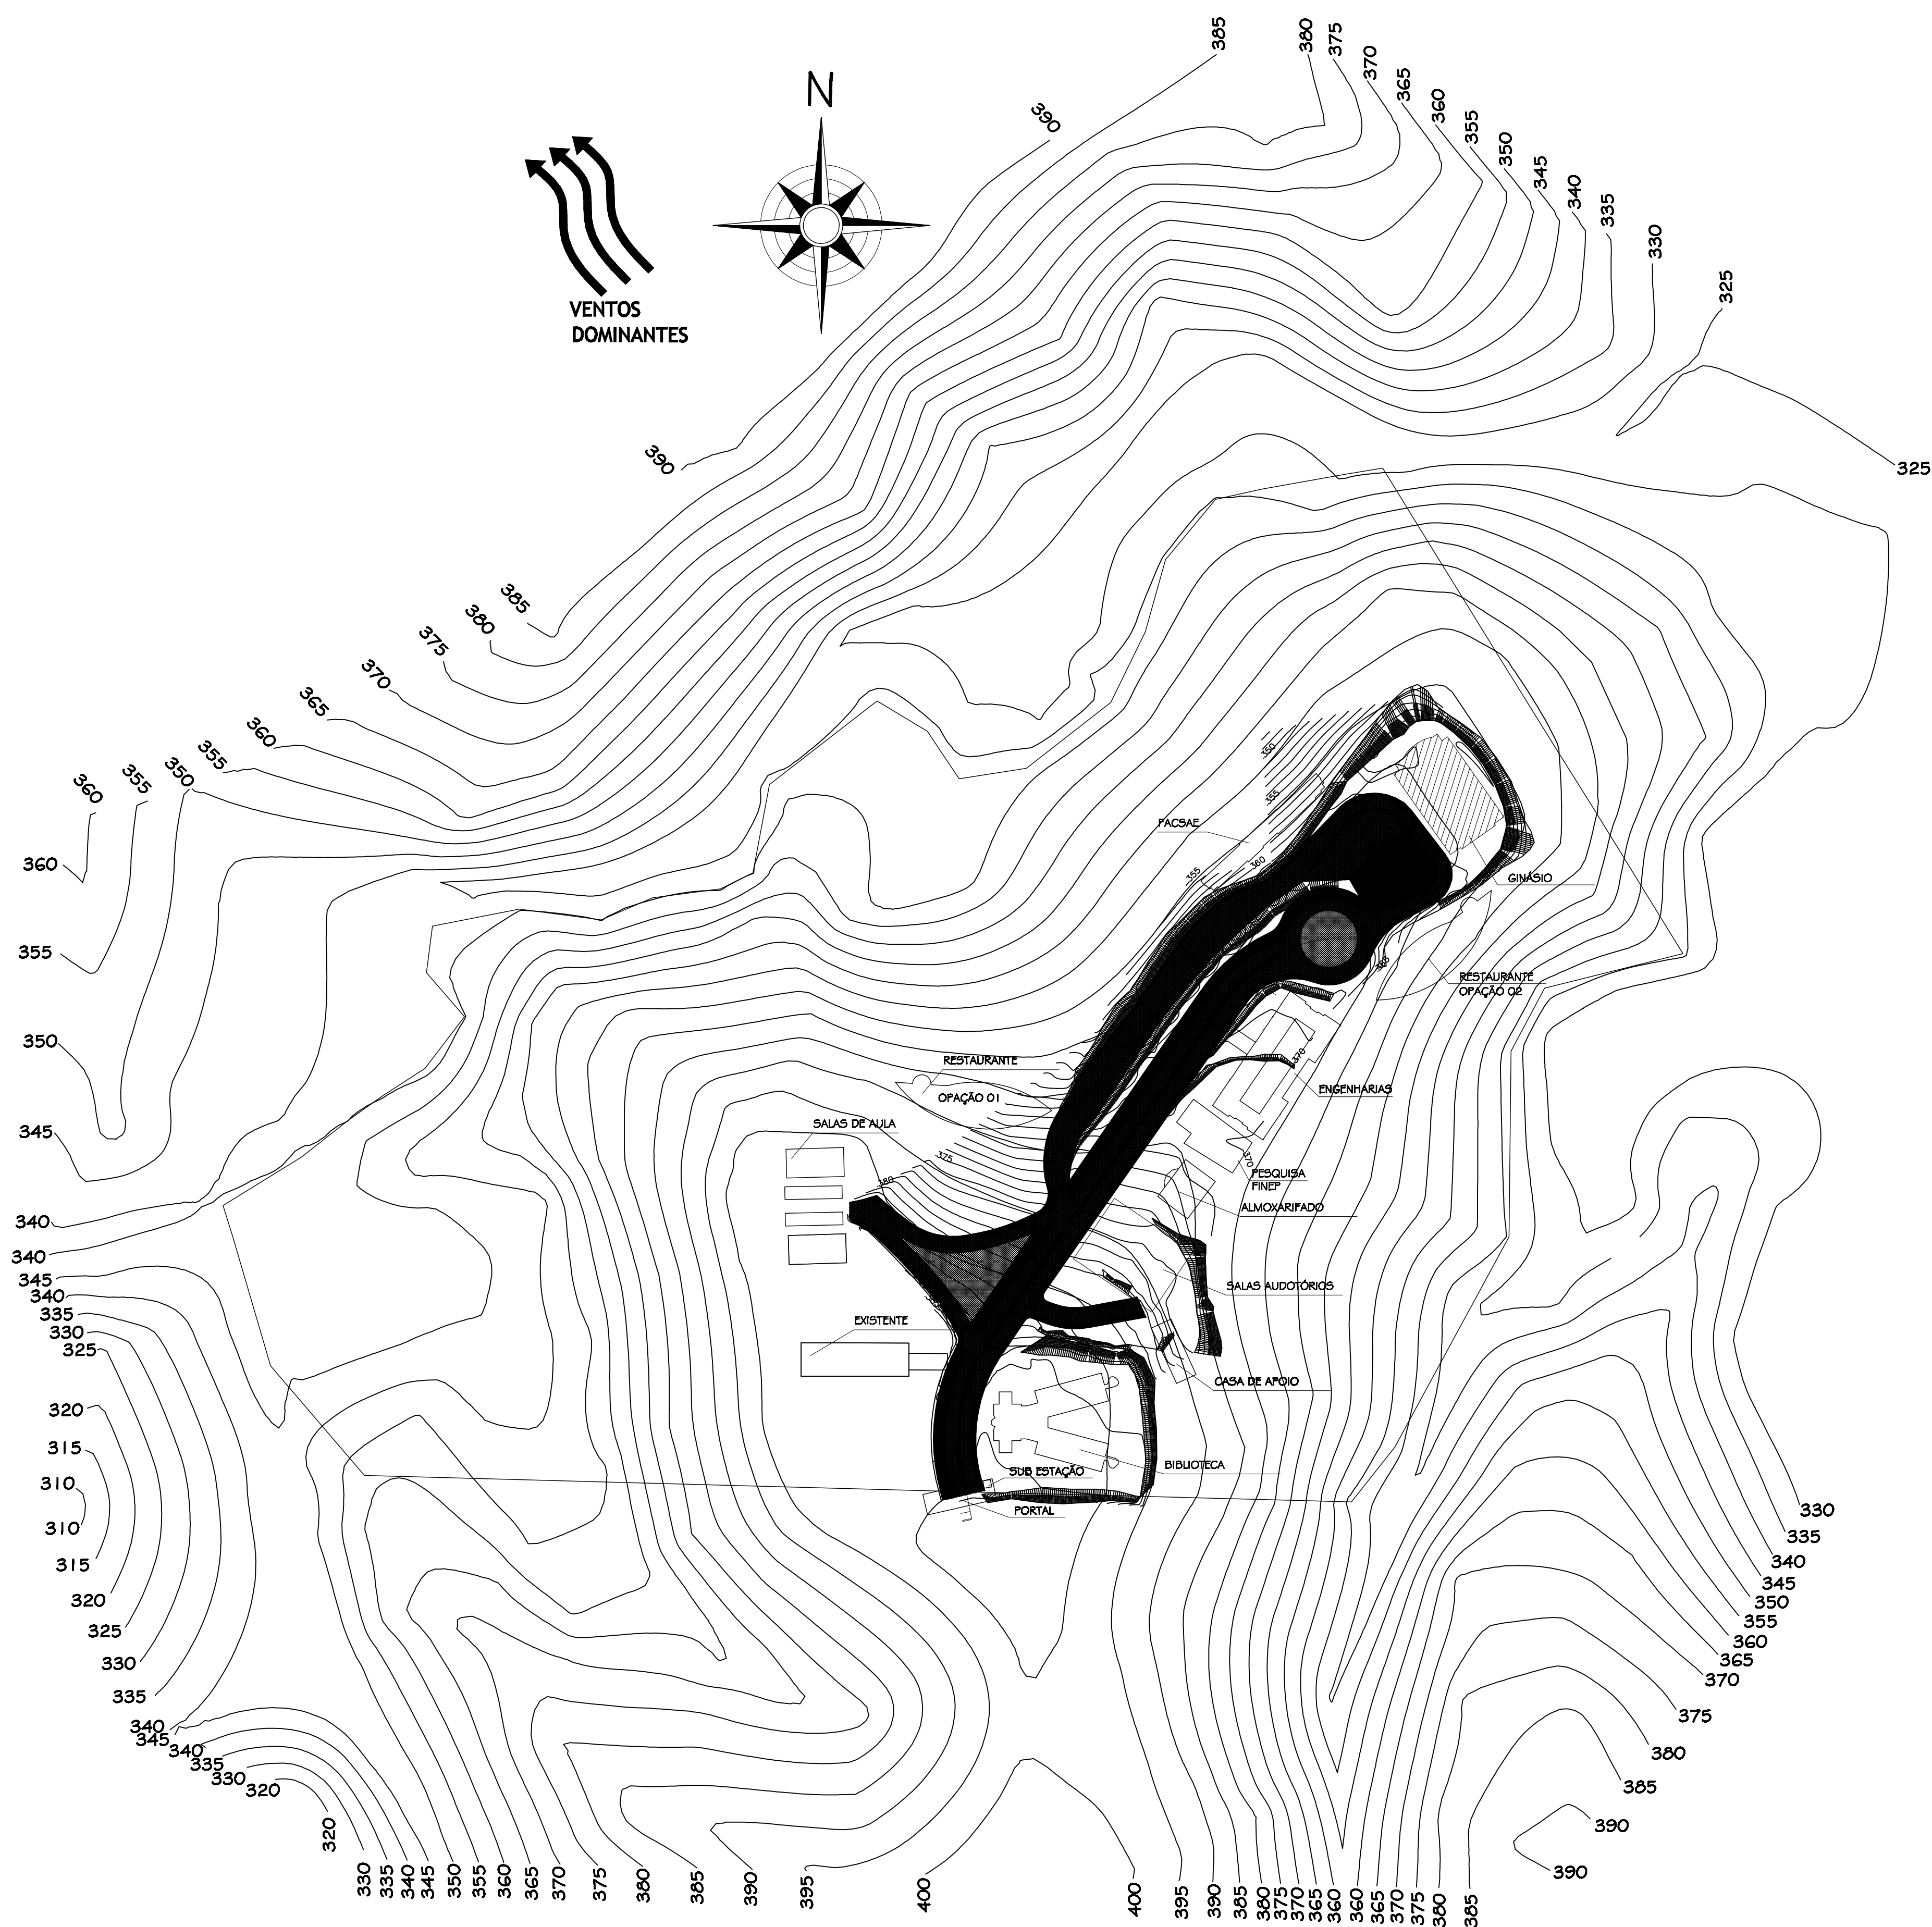

PLANTA SITUAÇÃO CAMPUS
ESC. 1:2000

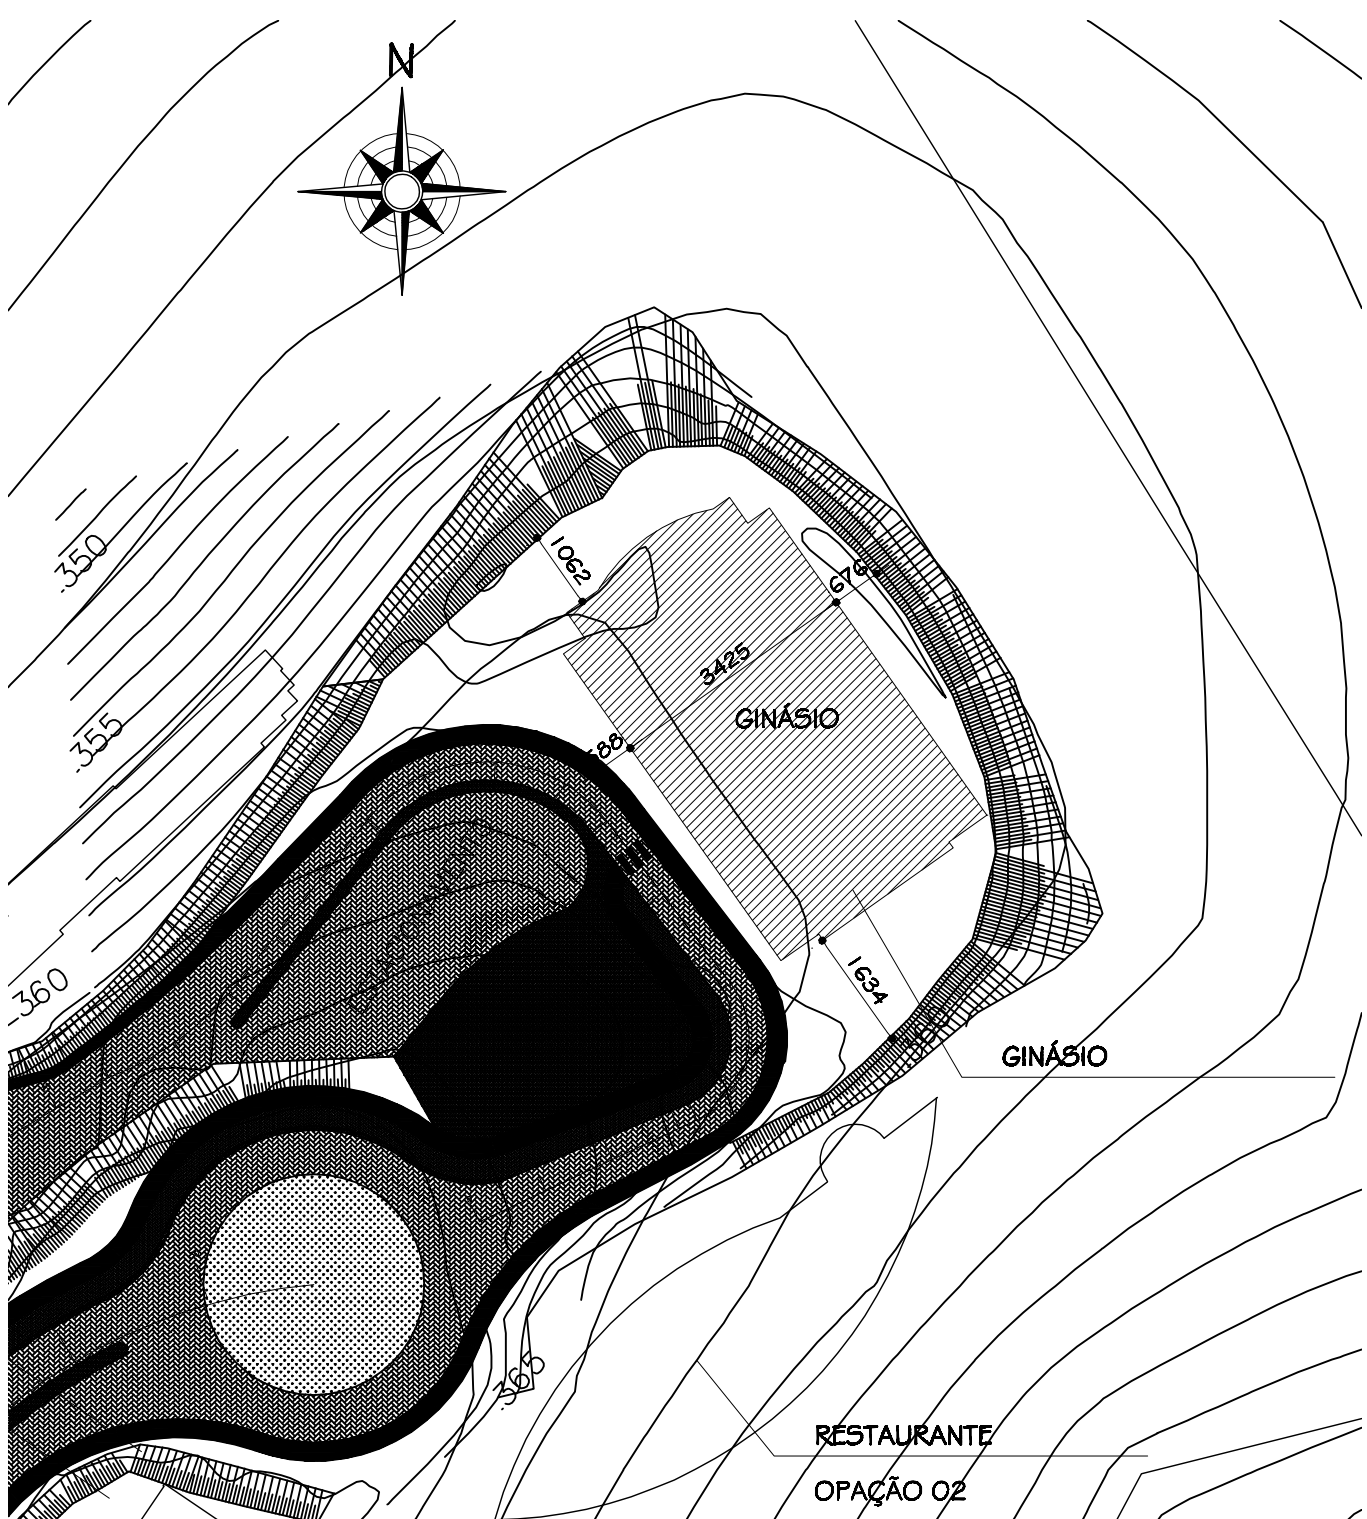

PLANTA LOCAÇÃO
ESC. 1:1000

3	19.10.2009	ARQ. MARIANA	PROJETO EXECUTIVO
2	30.05.2009	ARQ. MARIANA	CORREÇÃO DE DESENHO
1	22.04.2009	ARQ. MARIANA	ADAPTAÇÃO ÀS NBR 9050 E 9077, E CORREÇÃO DE DESENHO
Nº:	DATA	RESPONSÁVEL	DESCRIÇÃO DA REVISÃO:
FASE:			
PROJETO ARQUITETÔNICO EXECUTIVO			
OBSERVAÇÕES			
CONFERIR MEDIDAS NA OBRA			
GINÁSIO POLIESPORTIVO CAMPUS TÓFILO OTONI			
AVENIDA DR. LUIS BOALI PORTO SALMAN, S/Nº - BAIRRO IPIRANGA - TEÓFILO OTONI/MG			
PROPRIETÁRIO:		CNPJ	
UNIVERSIDADE FEDERAL DOS VALES DO JEQUITINHONHA E MUCURI		16.888.315/0001-57	
TÍTULO			
PLANTA SITUAÇÃO CAMPUS E PLANTA DE LOCAÇÃO			
RESPONSÁVEL TÉCNICO:			
TREC - TOMAZ RIGOTTO ENGENHARIA E CONSTRUÇÕES LTDA			
CREA 27.670 - MG			
VERSÃO:	DATA:	AUTOCAD:	FOLHA:
VERSAO 1	19.10.2009	ARQUITETA MARIANA BARBOSA	01/17
ARQUIVO: UFVJM_CTO_GINÁSIO_ARQEX_V01_F01_R03			