


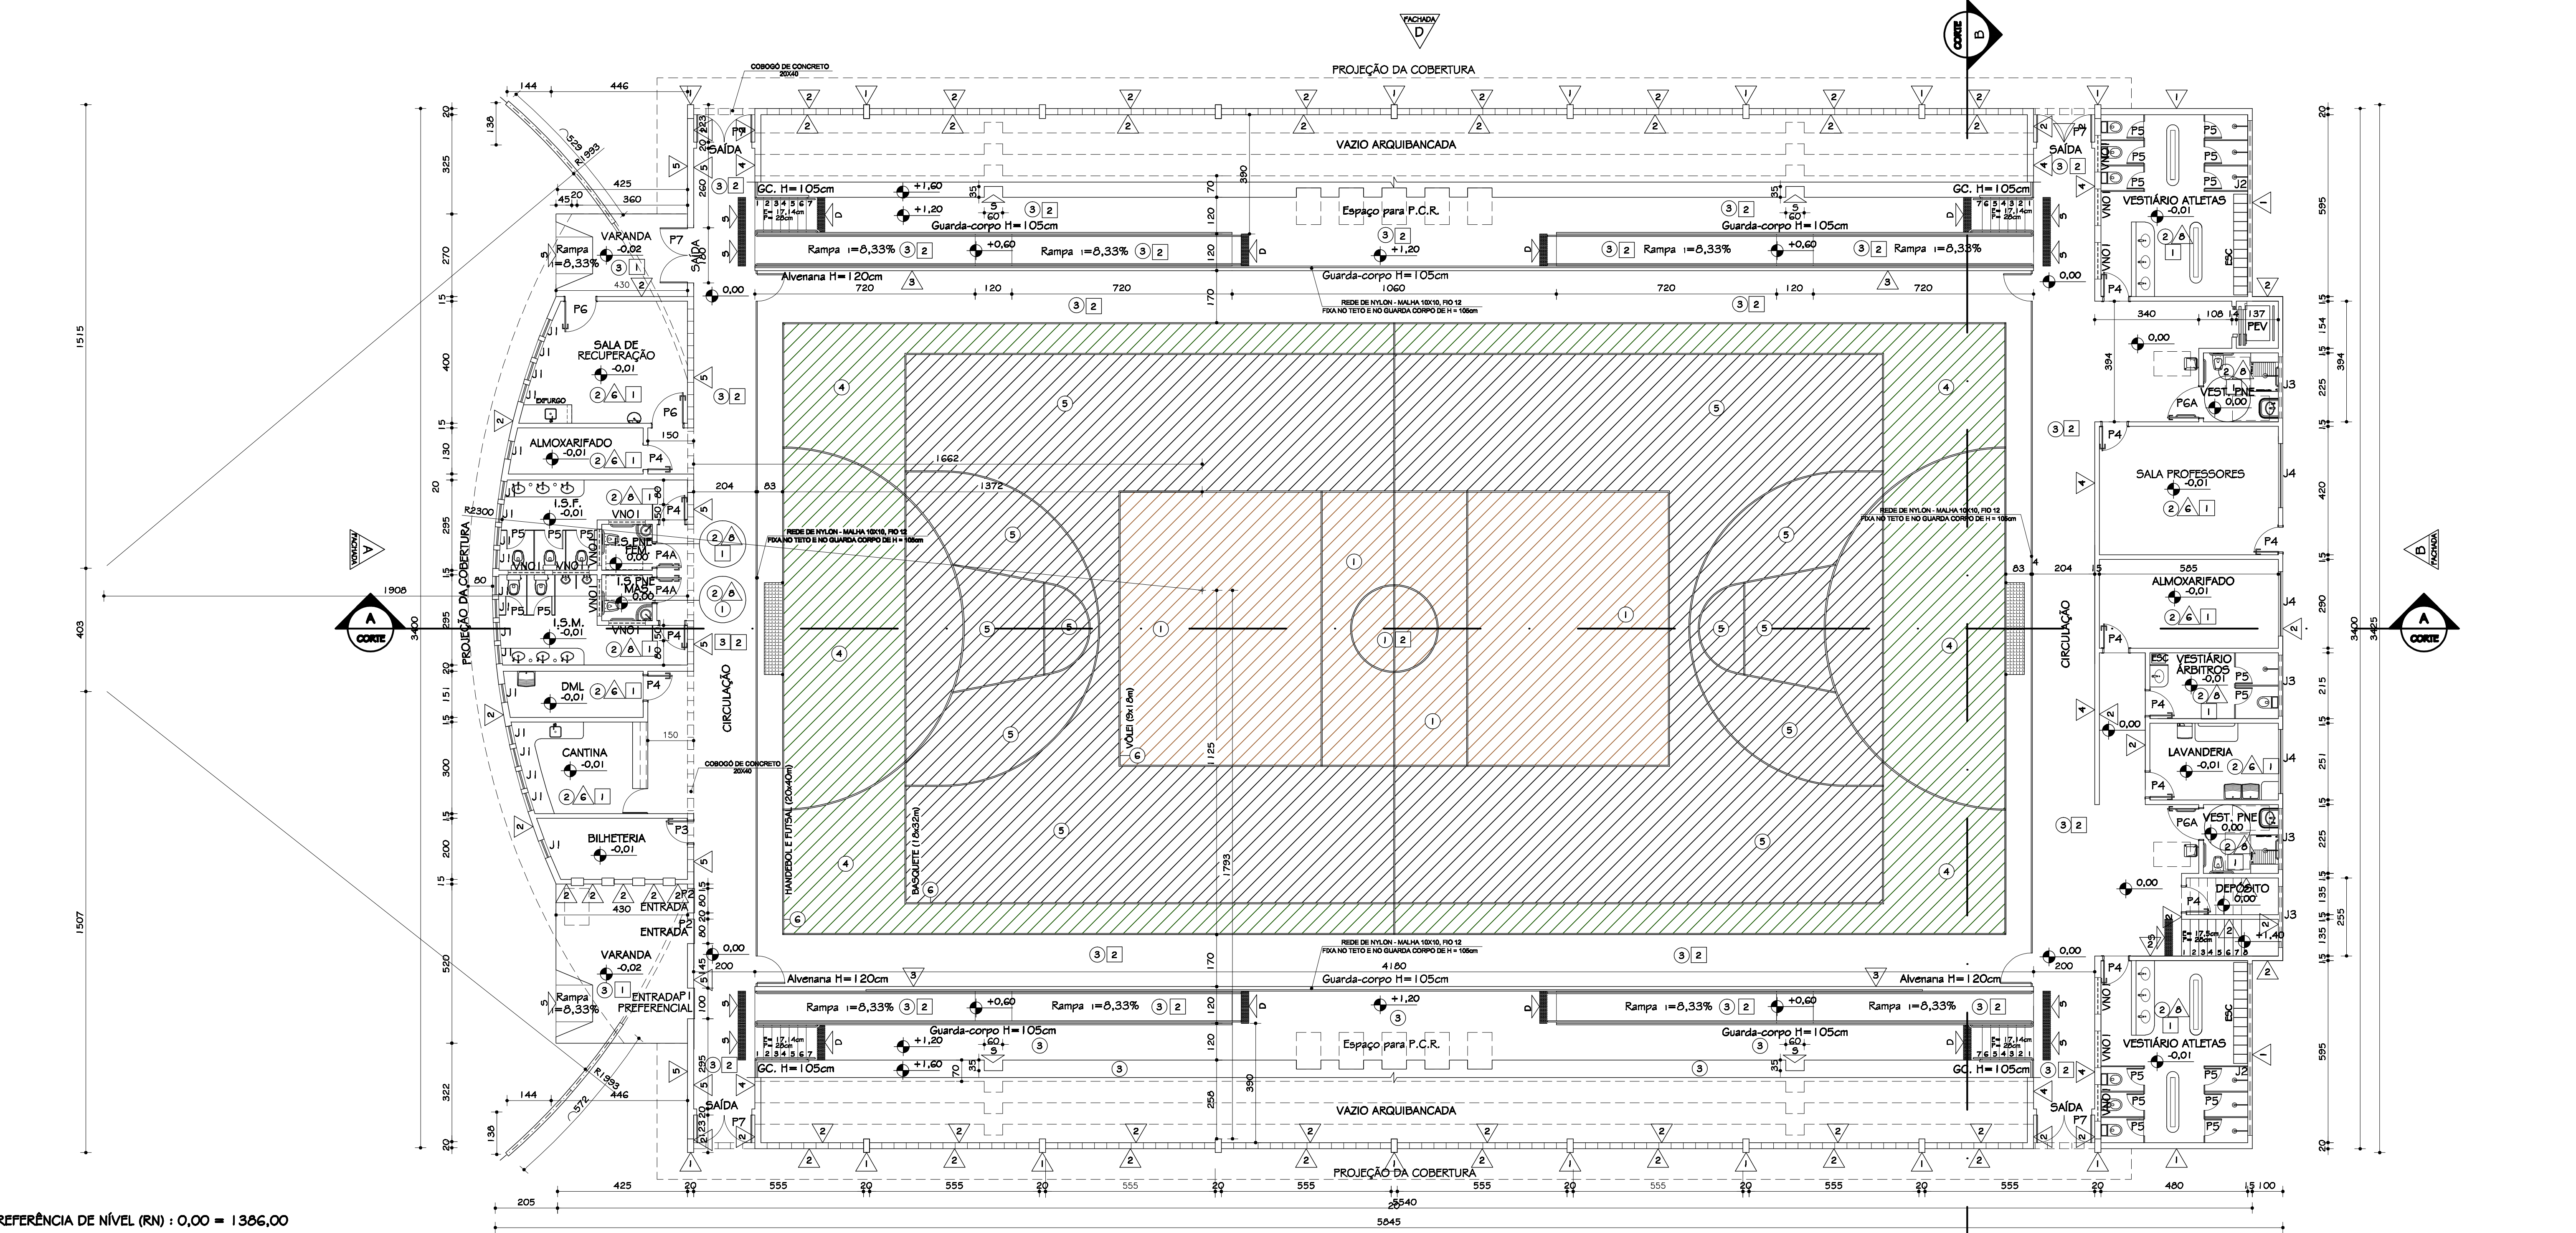

REFERÊNCIA DE NÍVEL (RN) : 0,00 = 1386,00

OBS.:

- 01 - TODOS OS GUARDA-CORPOS METÁLICOS E CORRIMAÔES METÁLICOS SERÃO PINTADOS NA COR BRANCO ACETINADO;

02 - NAS PAREDES SERÃO COLOCADOS RODAPÉS DE ARDÓSIA POLIDA COM 10cm DE ALTURA E 2cm DE ESPESURA;

03 - TODAS AS ESQUADRIAS TERÃO PITORIS DE ARDÓSIA POLIDA, F=2 cm, NAS DIMENSÕES DO VÃO E NA ESPESURA DA PAREDE, COM PINGADEIRA DE 1,5cm PARA CADA LADO;

04 - TODAS AS PORTAS TERÃO SOLIBA DE ARDÓSIA POLIDA, F= 2 cm, NA DIMENSÃO DO VÃO DA PORTA E NA ESPESURA DA PAREDE.
- PLANTA TÉRREO**

ESCALA 1 / 100

ÁREA = 1917m²

LEGENDA

PEV PLATAFORMA DE ELEVAAÇÃO VERTICAL

ESC ESCANINHOS
- TABELA GERAL REVESTIMENTOS**

1	PISO CIMENTADO LISO / PINTURA NOVACOR CASTOR	1	PINTURA TINTA LÁTEX FOSCA COR: AMARELO CROMO	3	PINTURA TINTA LÁTEX FOSCA COR: CAMURÇA	1	FORRO LAJE COM PINTURA BRANCO NEVE
2	CERÂMICA PEI 4 / 20X20 / COR: CINZA MÉDIO	2	PINTURA TINTA LÁTEX FOSCA COR: BRANCA	6	PINTURA TINTA LÁTEX FOSCA COR: AREIA	2	TELHA TRAPEZOIDAL COM FIBROCEL BRANCO
3	PISO CIMENTADO ÁSPERO / PINTURA NOVACOR CINZA	3	PINTURA TINTA LÁTEX FOSCA COR: VERDE ANGRA	7	PINTURA TINTA LÁTEX FOSCA COR: PRETO ROSCO		
4	PISO CIMENTADO LISO / PINTURA NOVACOR VERDE	4	PINTURA TINTA LÁTEX FOSCA COR: TERRACOTA	8	BARRADO CERÂMICO H= 80cm CERÂMICA 30x60cm		
5	PISO CIMENTADO LISO / PINTURA NOVACOR CINZA				REF.: ELIANE / LINHA: BETON WHITE 30x60cm COR: BRANCO		
6	PISO CIMENTADO LISO / MARCAÇÃO QUADRA PINTURA NOVACOR BRANCO				BARRADO H=5cm ARDÓSIA POLIDA ACABAMENTO ABALUADO		
					ACIMA PINTURA TINTA LÁTEX COR: PÉSSIEGO (I.S. FEM.)		
					COR VERDE ANGRA (I.S. MASC.)		

TABELA GERAL DE ESQUADRIAS									
PORTAS	DESCRIÇÃO	MEDIDA	TIPO	QT:	JANELAS	DESCRIÇÃO	MEDIDA	TIPO	QT:
	P1	100 X 210	CORRER / METÁLICA	1		J1	60 X 60 / 170	BASCULANTE	19
	P2	80 X 210	CORRER / METÁLICA	2		J2	560 X 60/170	BASCULANTE / VENEZIANA	4
	P3	70 X 210	ABRIR / MADEIRA	1		J3	200 X 60/170	BASCULANTE / VENEZIANA	4
	P4	80 X 210	ABRIR / MADEIRA	12		J4	210X133/100	CORRER / VENEZIANA	3
	P4A	80 X 210	ABRIR (C) BARRAS MADEIRA	2					
	P5	60 X 160	ABRIR (BOX I.S.) ALUMÍNIO	19					
	P6	100 X 210	ABRIR / MADEIRA	2					
OUTRAS	P6A	100x210	ABRIR (C) BARRAS MADEIRA	2		VNO1	120x40/190	VENEZIANA	12
	P7	180 X 210	2 FOLHAS DE ABRIR	5					

3	19.10.2009	ARQ. MARIANA	PROJETO EXECUTIVO	
2	30.05.2009	ARQ. MARIANA	CORREÇÃO DE DESENHO	
1	22.04.2009	ARQ. MARIANA	ADAPTAÇÃO ÀS NBR 9050 E 9077, E CORREÇÃO DE DESENHO	
Nº:	DATA	RESPONSÁVEL	DESCRIÇÃO DA REVISÃO:	
FASE:				
PROJETO ARQUITETÔNICO EXECUTIVO				
OBSERVAÇÕES				
CONFERIR MEDIDAS NA OBRA				
GINÁSIO POLIESPORTIVO CAMPUS TÓFILO OTONI				
AVENIDA DR. LUIS BOALI PORTO SALMAN, S/Nº - BAIRRO IPIRANGA - TEÓFILO OTONIMG				
PROPRIETÁRIO: UNIVERSIDADE FEDERAL DOS VALES DO JEQUITINHONHA E MUCURI		CNPJ	16.888.315/0001-57	
TÍTULO				
PLANTA TÉRREO, QUADRO DE ESPECIFICAÇÕES E DE ESQUADRIAS				
AUTOR PROJETO ARQUITETÔNICO / RT:				
CLÁUDIO DE MELO ROCHA CREA 66.437/D - MG				
DETALHAMENTO:				
TREC - TOMAZ RIGOTTO ENGENHARIA E CONSTRUÇÕES LTDA CREA 27.670 - MG				
VERSÃO:	DATA:	AUTOCAD:	FOLHA:	
VERSÃO 1	19.10.2009	ARQ. MARIANA BARBOSA	02/17	
ARQUIVO: UFVJM_CTO_GINÁSIO_ARGEX_VO1 F02-07_R03				