


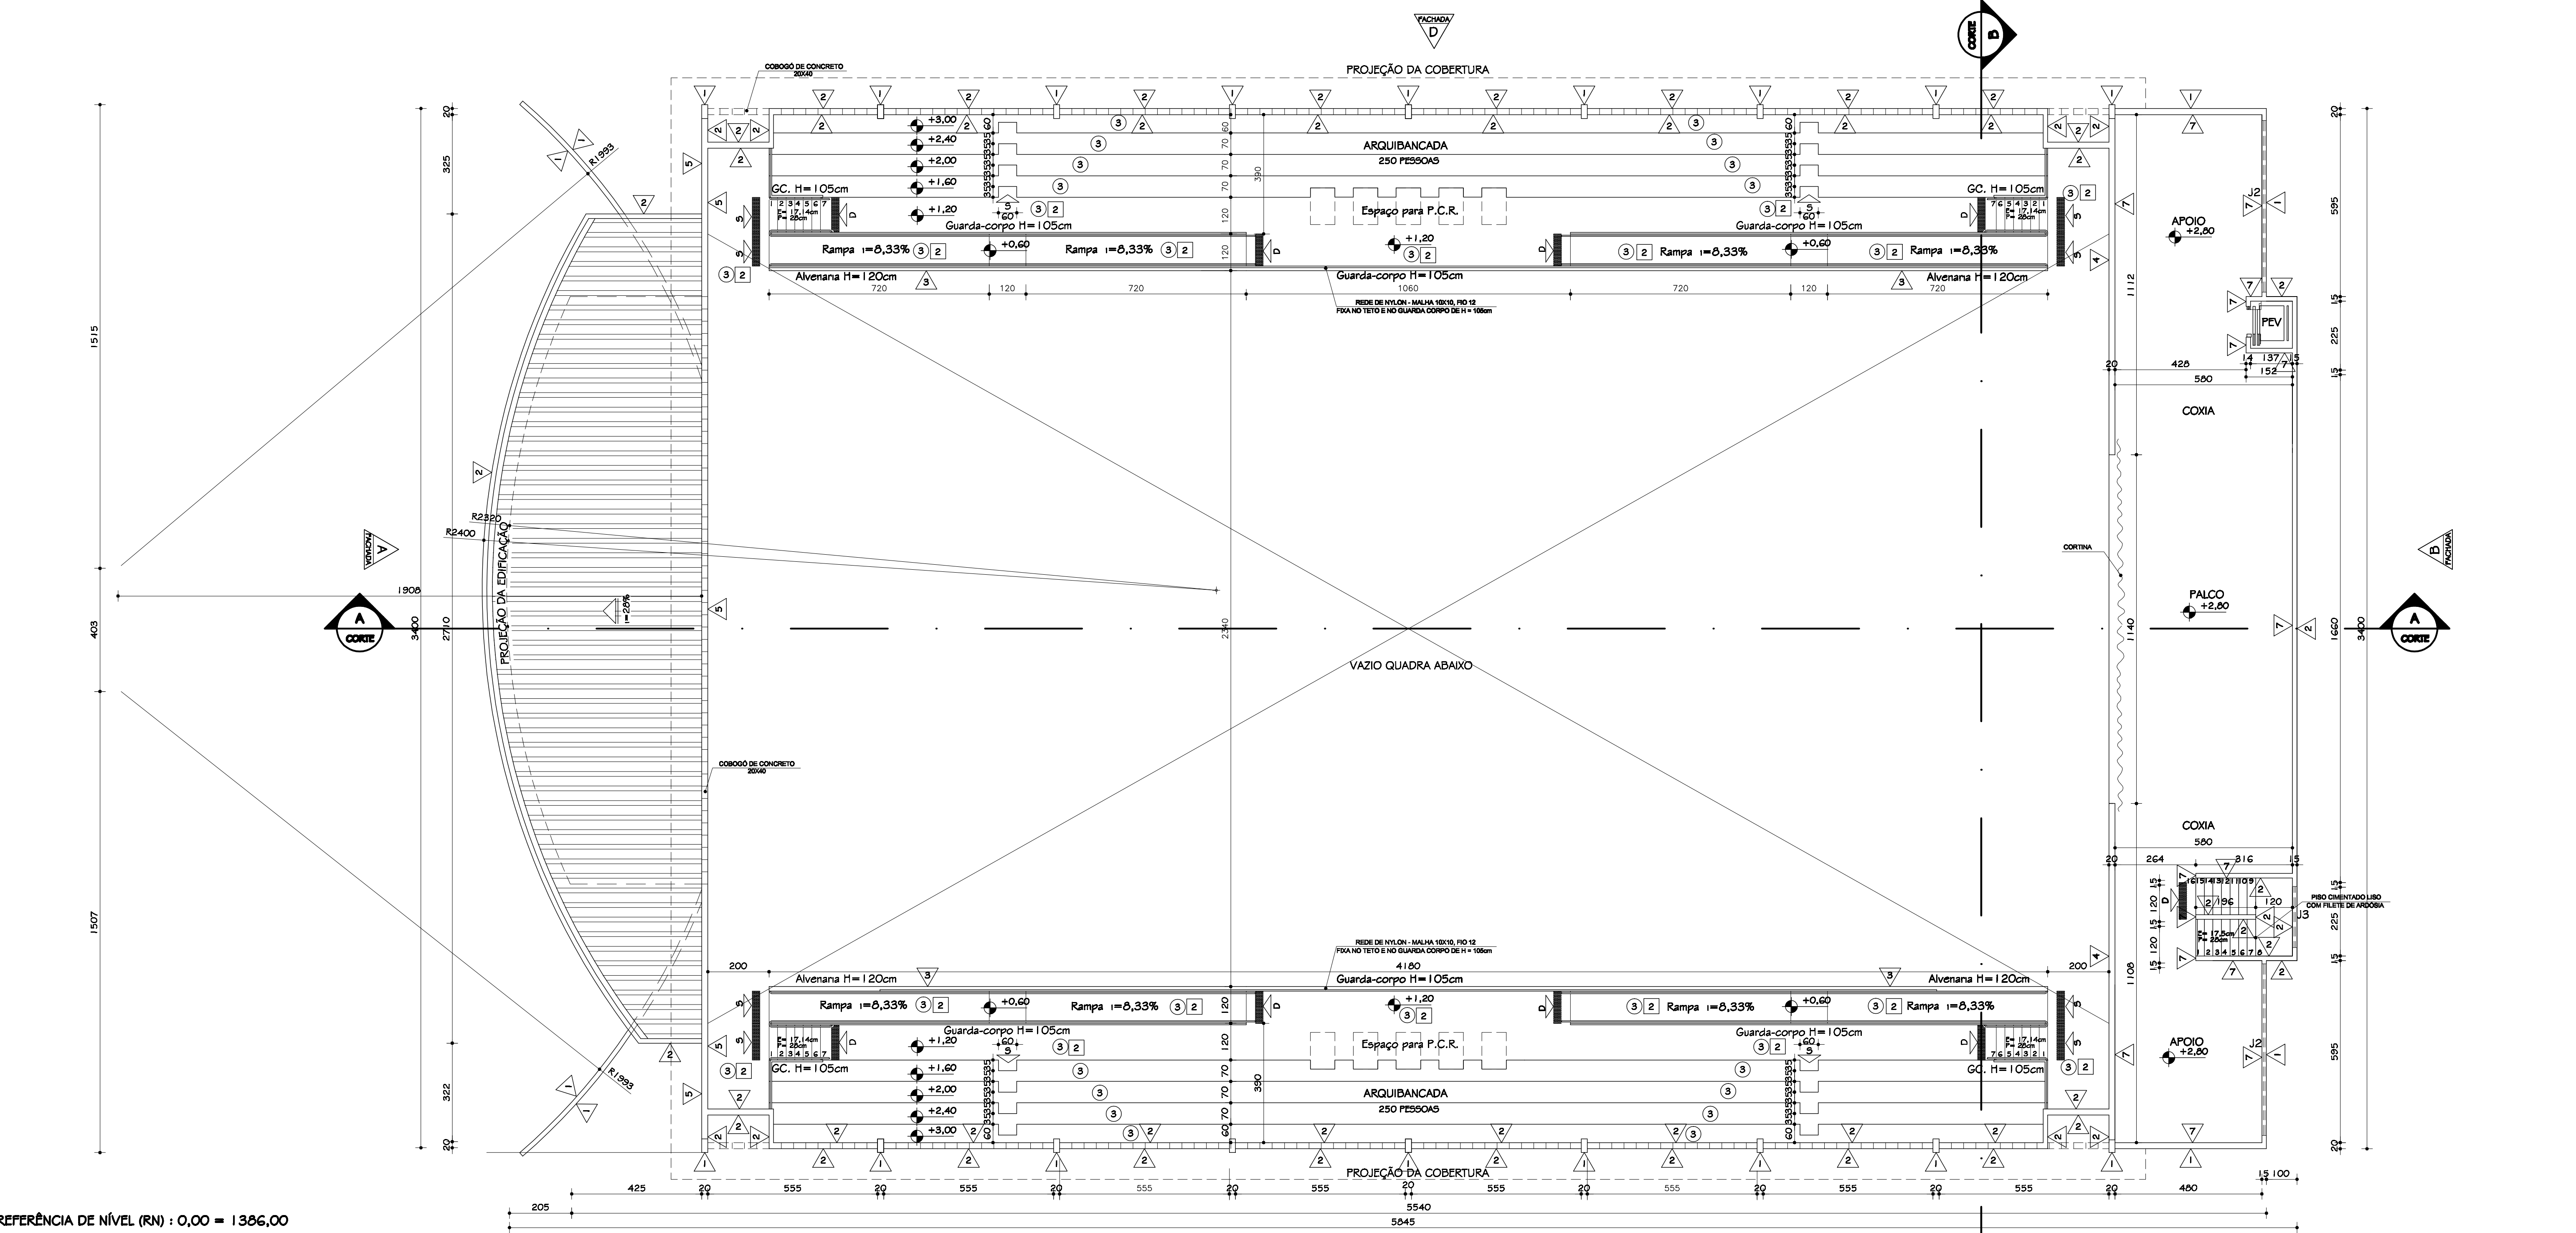

REFERÊNCIA DE NÍVEL (RN) : 0,00 = 1386,00

OBS.:

- 01 - TODOS OS GUARDA-CORPOS METÁLICOS E CORRIMAÔES METÁLICOS SERÃO PINTADOS NA COR BRANCO ACETINADO;
- 02 - NAS PAREDES SERÃO COLOCADOS RODAPÉS DE ARDÓSIA POLIDA COM 10cm DE ALTURA E 2cm DE ESPESURA;
- 03 - TODAS AS ESQUADRIAS TERÃO FETORES DE ARDÓSIA POLIDA, F=2 cm, NAS DIMENSÕES DO VÃO E NA ESPESURA DA PAREDE, COM PINGADEIRA DE 1,5cm PARA CADA LADO;
- 04 - TODAS AS PORTAS TERÃO SOLERA DE ARDÓSIA POLIDA, F= 2 cm, NA DIMENSÃO DO VÃO DA PORTA E NA ESPESURA DA PAREDE.

TABELA GERAL REVESTIMENTOS								
PISOS	1	PISO CIMENTADO LISO / PINTURA NOVACOR CASTOR	1	PINTURA TINTA LATÊX FOSCA COR: AMARELO CROMO	5	PINTURA TINTA LATÊX FOSCA COR: CAMURÇA	1	FORRO LAJE COM PINTURA BRANCO NEVE
	2	CERÂMICA PEI 4 / 20X20 / COR: CINZA MÉDIO	2	PINTURA TINTA LATÊX FOSCA COR: BRANCA	6	PINTURA TINTA LATÊX FOSCA COR: AREIA	2	TELHA TRAPEZOIDAL COM FIBROCEL BRANCO
	3	PISO CIMENTADO ÁSPERO / PINTURA NOVACOR CINZA	3	PINTURA TINTA LATÊX FOSCA COR: VERDE ANGRA	7	PINTURA TINTA LATÊX FOSCA COR: PRETO FOSCO		
	4	PISO CIMENTADO LISO / PINTURA NOVACOR VERDE	4	PINTURA TINTA LATÊX FOSCA COR: TERRACOTA	8	BARRADO CERÂMICO H=180cm CERÂMICA 30X60cm REF.: ELIANE / LINHA: BETON WHITE 30X60cm COR: BRANCO BARRADO H=5cm ARDÓSIA POLIDA ACABAMENTO ABAULADO ACIMA PINTURA TINTA LATÊX COR: PÊSSEGO (I.S. FEM.) COR VERDE ANGRA (I.S. MASC.)		
	5	PISO CIMENTADO LISO / PINTURA NOVACOR CINZA						
	6	PISO CIMENTADO LISO / MARCAÇÃO QUADRA PINTURA NOVACOR BRANCO						
PAREDES								
TETO								

TABELA GERAL DE ESQUADRIAS								
PORTAS	DESCRIÇÃO	MEDIDA	TIPO	QT:	DESCRIÇÃO	MEDIDA	TIPO	QT:
	P1	100 X 210	CORRER / METÁLICA	1	J1	60 X 60 / 170	BASCULANTE	19
	P2	80 X 210	CORRER / METÁLICA	2	J2	560 X 60/170	BASCULANTE / VENEZIANA	4
	P3	70 x 210	ABRIR / MADEIRA	1	J3	200 X 60/170	BASCULANTE / VENEZIANA	4
	P4	80 X 210	ABRIR / MADEIRA	12	J4	210X133/100	CORRER / VENEZIANA	3
	P4A	80 X 210	ABRIR (C/ BARRAS) MADEIRA	2				
	P5	60 X160	ABRIR (BOX I.S.Y ALUMÍNIO)	19				
	P6	100 X 210	ABRIR / MADEIRA	2	VNO1	120x40/190	VENEZIANA	12
	P6A	100x210	ABRIR (C/ BARRAS) MADEIRA	2				
P7	180 X 210	2 FOLHAS DE ABRIR	5					

3	19.10.2009	ARQ. MARIANA	PROJETO EXECUTIVO		
2	30.05.2009	ARQ. MARIANA	CORREÇÃO DE DESENHO		
1	22.04.2009	ARQ. MARIANA	ADAPTAÇÃO ÀS NBR 9050 E 9077, E CORREÇÃO DE DESENHO		
Nº:	DATA	RESPONSÁVEL	DESCRIÇÃO DA REVISÃO:		
FASE:					
PROJETO ARQUITETÔNICO EXECUTIVO					
OBSERVAÇÕES					
CONFERIR MEDIDAS NA OBRA					
GINÁSIO POLIESPORTIVO CAMPUS TÓFILO OTONI					
AVENIDA DR. LUIS BOALI PORTO SALMAN, S/Nº - BAIRRO IPIRANGA - TEÓFILO OTONIMG					
PROPRIETÁRIO: UNIVERSIDADE FEDERAL DOS VALES DO JEQUITINHONHA E MUCURI		CNPJ 16.888.315/0001-57			
TÍTULO PLANTA 1º PAVIMENTO, QUADRO DE ESPECIFICAÇÕES E DE ESQUADRIAS					
AUTOR PROJETO ARQUITETÔNICO / RT: CLÁUDIO DE MELO ROCHA CREA 66.437D - MG					
DETALHAMENTO: TREC - TOMAZ RIGOTTO ENGENHARIA E CONSTRUÇÕES LTDA CREA 27.670 - MG					
VERSÃO: VERSAO 1	DATA: 19.10.2009	AUTOCAD: ARQ. MARIANA BARBOSA	FOLHA: 03/17		
ARQUIVO: UFVJM_CTO_GINÁSIO_ARGEX_VO1 F02-07_R03					