




ESQUADRIA P1
PLANTA
ESC. 1:20
01 UNIDADES

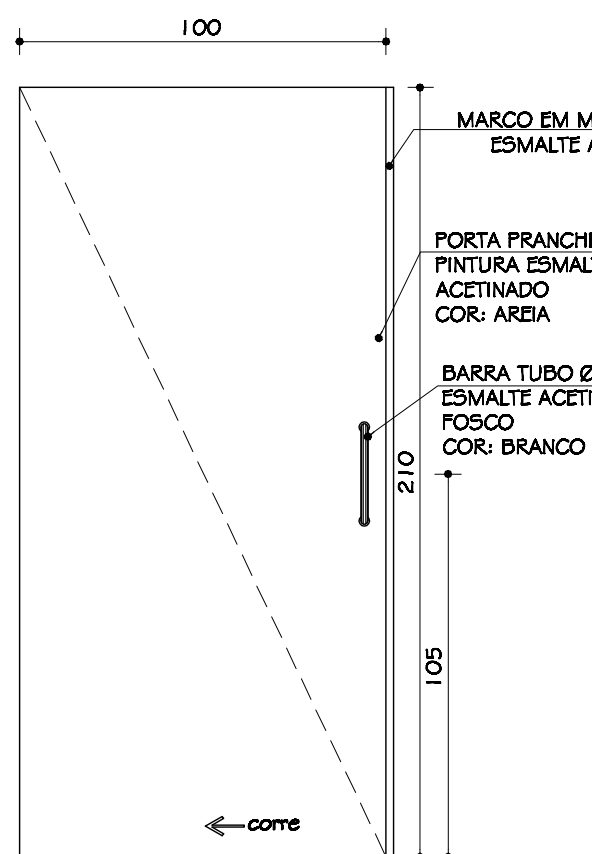


ESQUADRIA P1
VISTA INTERNA
ESC. 1:20

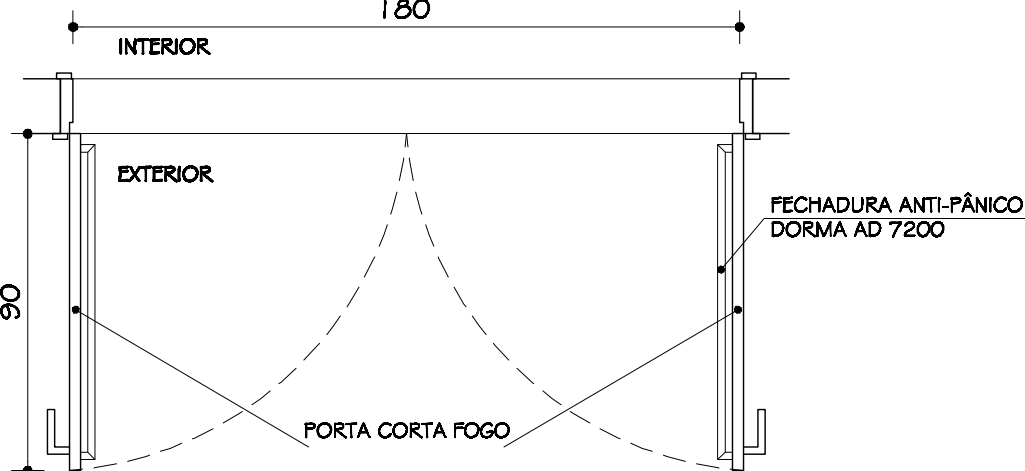

P7
PLANTA
ESC. 1:20
05 UNIDADES

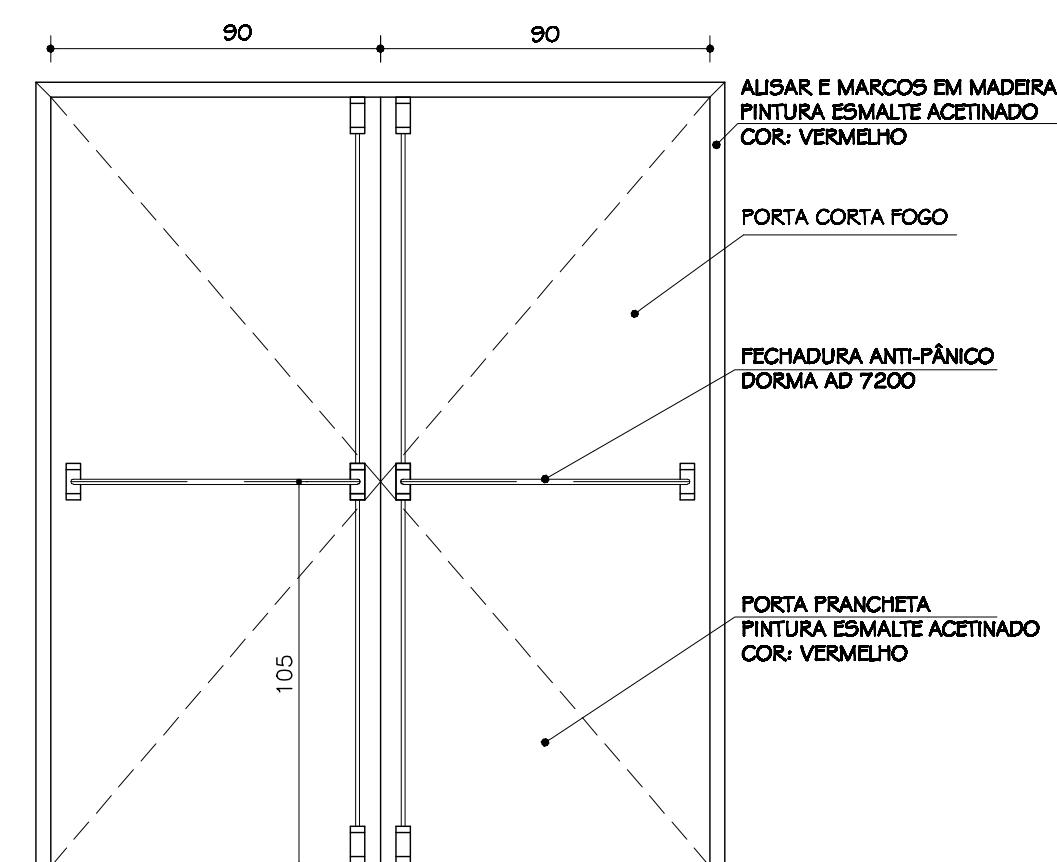


P7
VISTA INTERIOR
ESC. 1:20

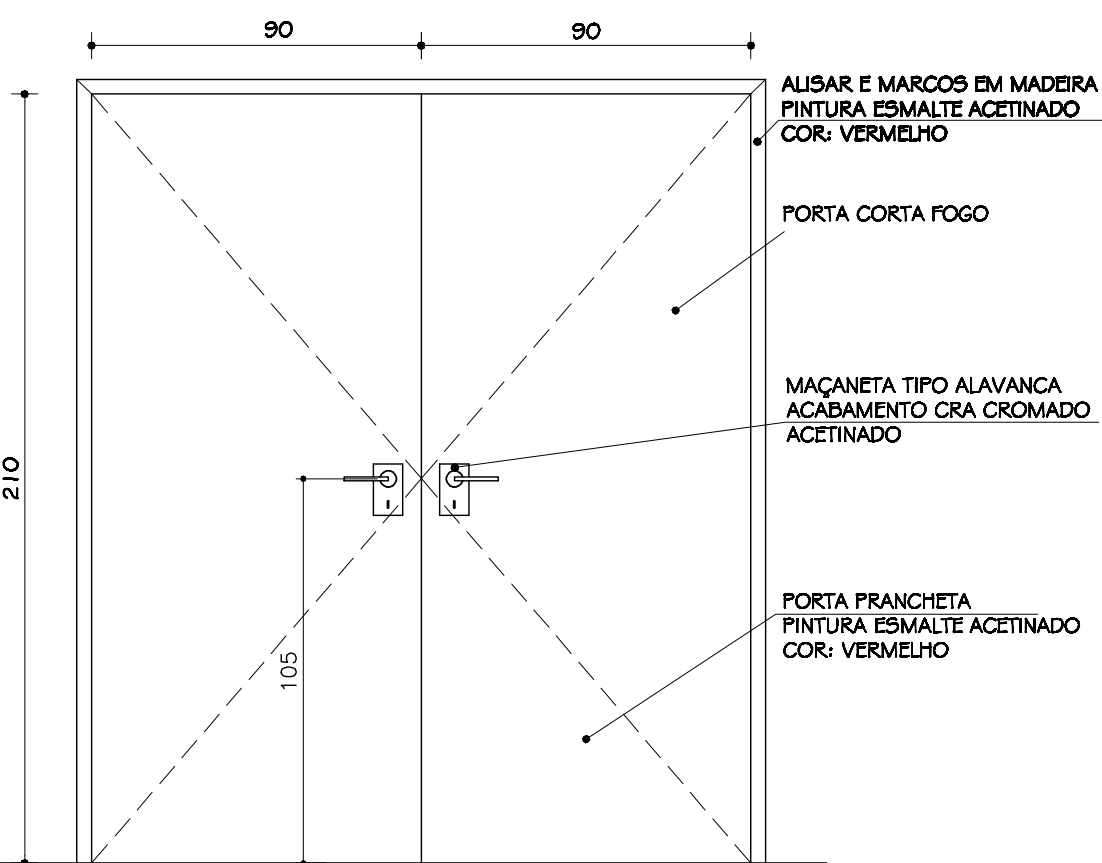

P7
VISTA EXTERIOR
ESC. 1:20


ESQUADRIA P2
PLANTA
ESC. 1:20
02 UNIDADES

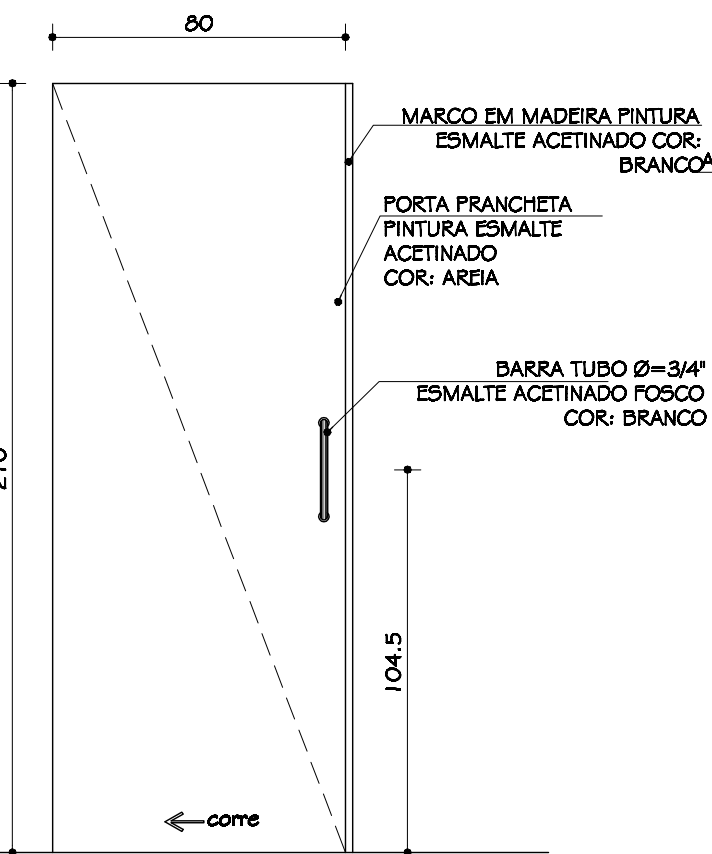


ESQUADRIA P2
VISTA INTERNA
ESC. 1:20



ESQUADRIA J1
PLANTA
ESC. 1:20
19 UNIDADES

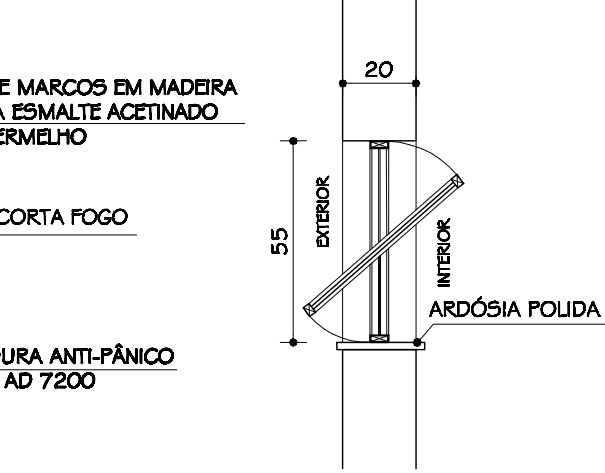


ESQUADRIA J1
CORTE
ESC. 1:20

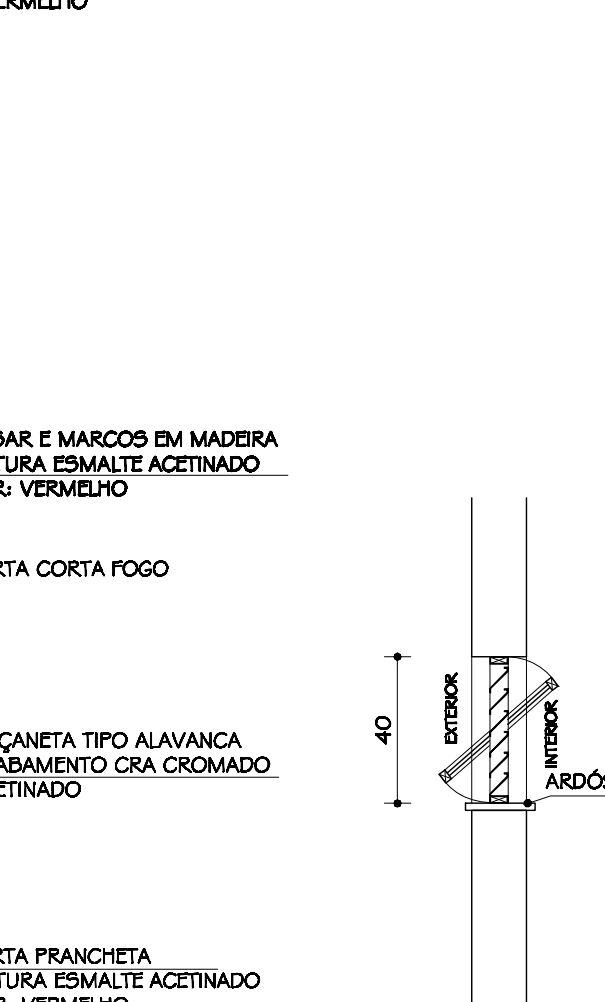

ESQUADRIA J3
CORTE
ESC. 1:20



ESQUADRIA J1
VISTA EXTERIOR
ESC. 1:20

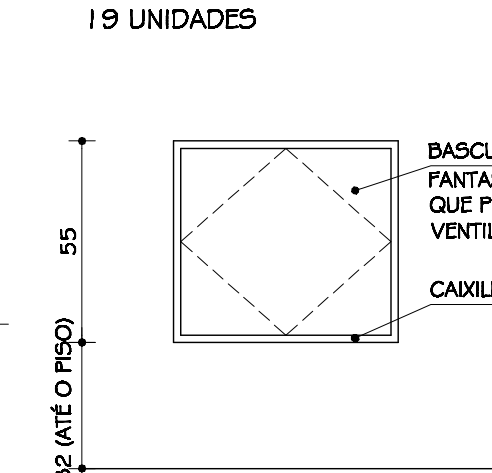


ESQUADRIA J2
CORTE
ESC. 1:20



ESQUADRIA J3
VISTA EXTERIOR
ESC. 1:20




ESQUADRIA P3
PLANTA
ESC. 1:20
01 UNIDADE

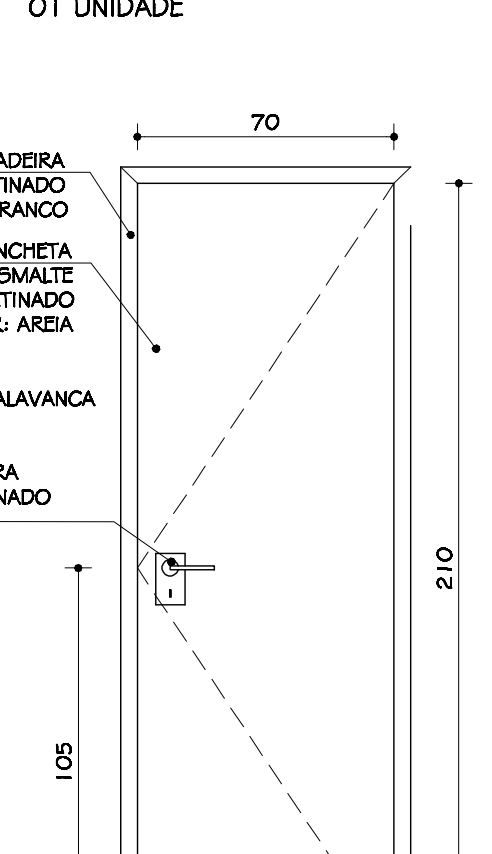

ESQUADRIA P3
VISTA
ESC. 1:20



ESQUADRIA P4
PLANTA
ESC. 1:20
12 UNIDADES

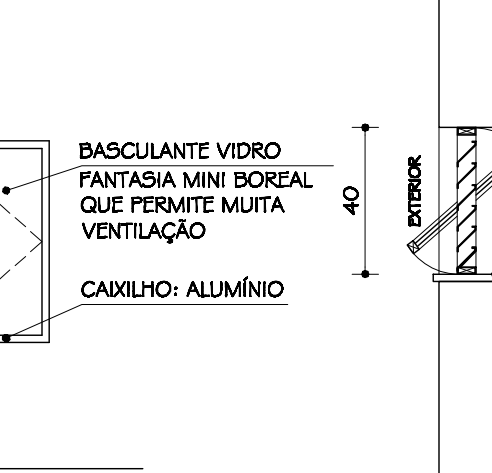


ESQUADRIA P4
VISTA
ESC. 1:20




ESQUADRIA P4A
VISTA INTERNA
ESC. 1:20




ESQUADRIA P4
PLANTA
ESC. 1:20
12 UNIDADES

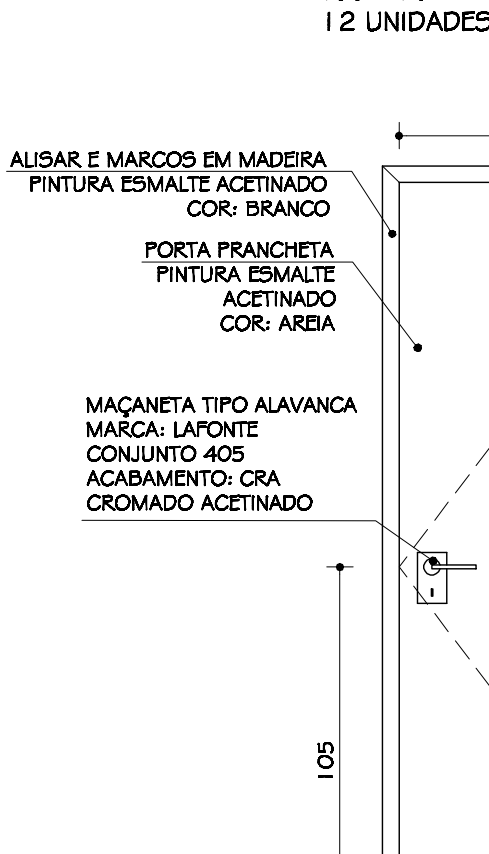


ESQUADRIA P4
VISTA
ESC. 1:20

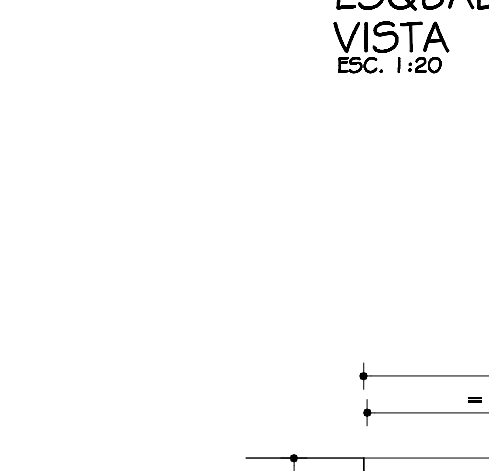

ESQUADRIA P4A
VISTA INTERNA
ESC. 1:20

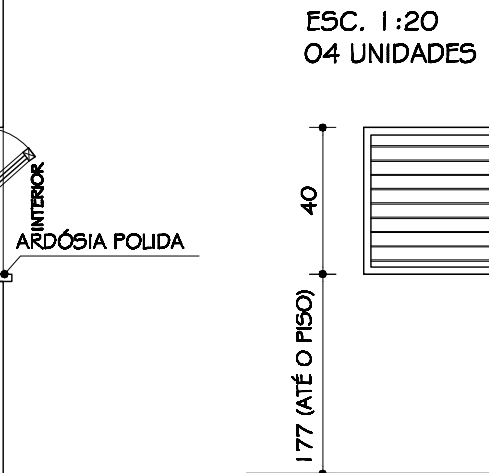


ESQUADRIA P4A
VISTA INTERNA
ESC. 1:20

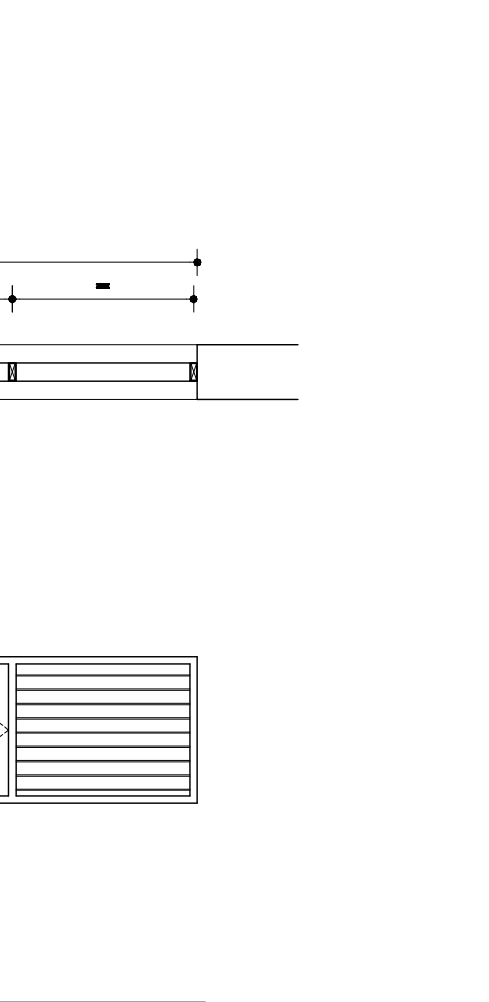


ESQUADRIA P4A
VISTA INTERNA
ESC. 1:20




ESQUADRIA P4
PLANTA
ESC. 1:20
12 UNIDADES

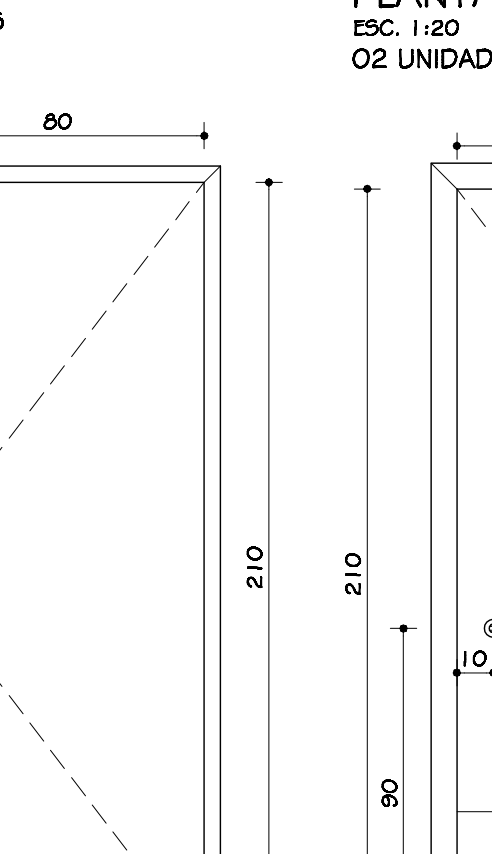


ESQUADRIA P4
VISTA
ESC. 1:20

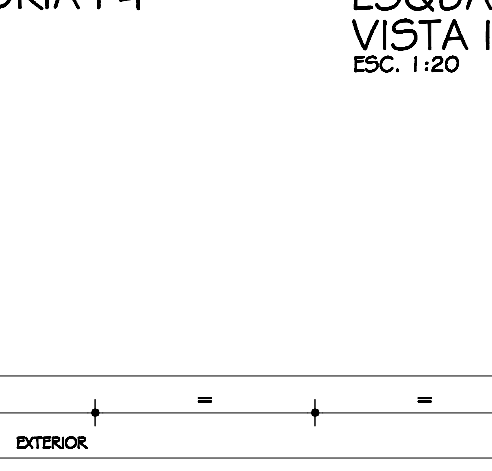


ESQUADRIA P4A
VISTA INTERNA
ESC. 1:20

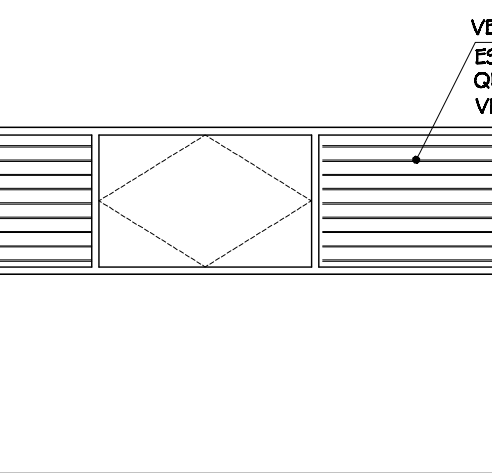


ESQUADRIA P4A
VISTA INTERNA
ESC. 1:20

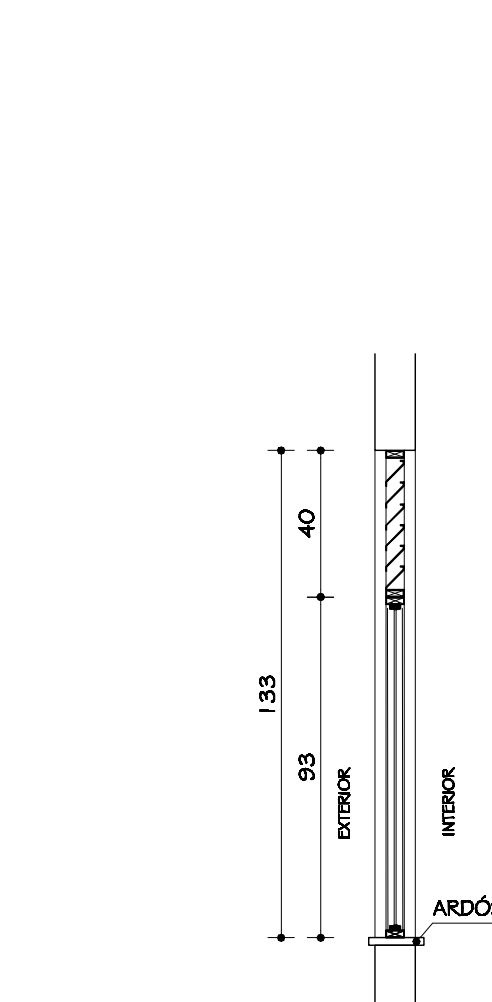


ESQUADRIA P4A
VISTA INTERNA
ESC. 1:20

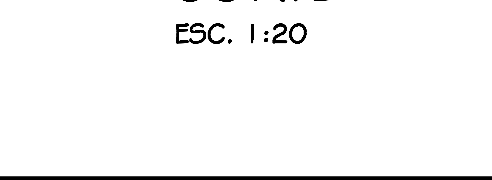


ESQUADRIA P4A
PLANTA
ESC. 1:20
02 UNIDADES

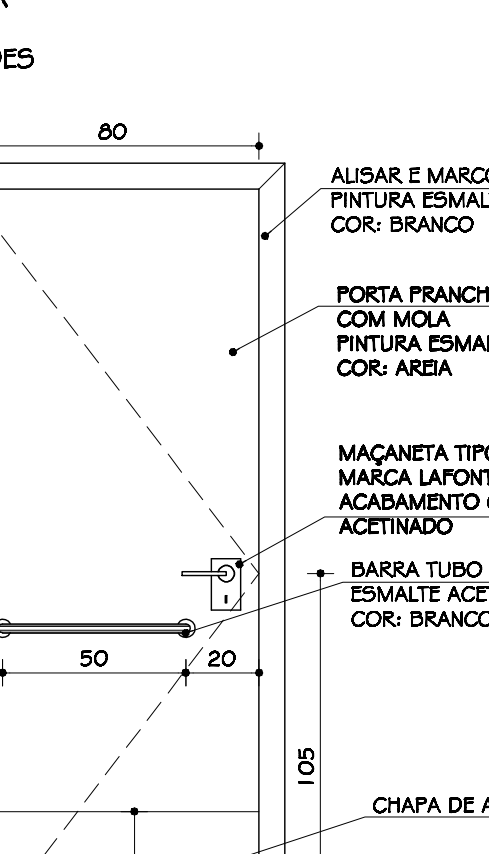


ESQUADRIA P4A
VISTA
ESC. 1:20

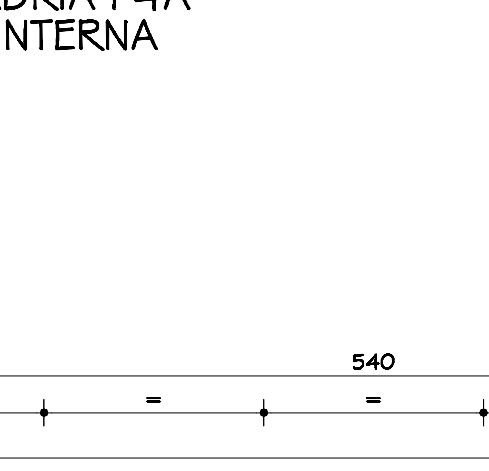

ESQUADRIA P4A
VISTA INTERNA
ESC. 1:20

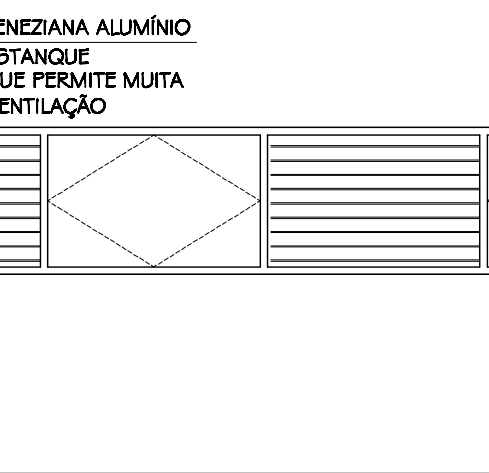


ESQUADRIA P4A
VISTA INTERNA
ESC. 1:20

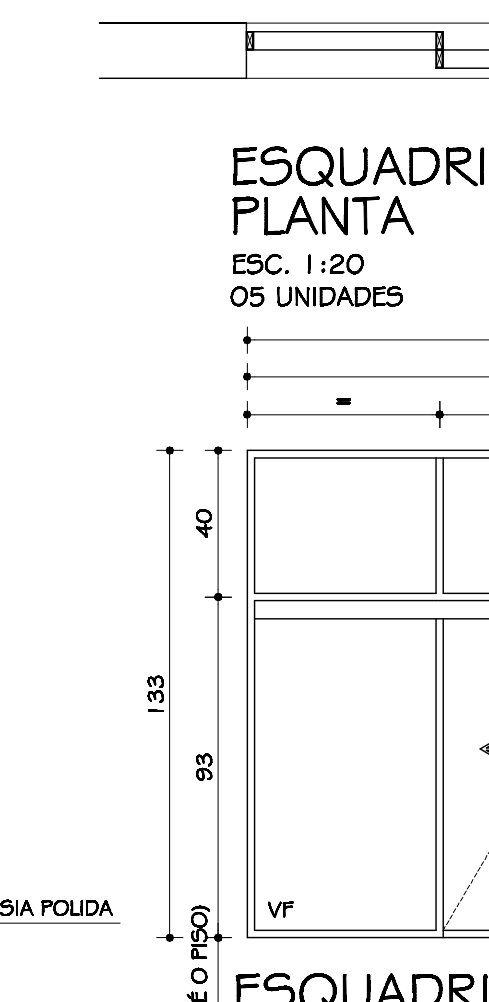


ESQUADRIA P4A
VISTA INTERNA
ESC. 1:20




ESQUADRIA P5 / BOX I.S.
PLANTA
ESC. 1:20
19 UNIDADES

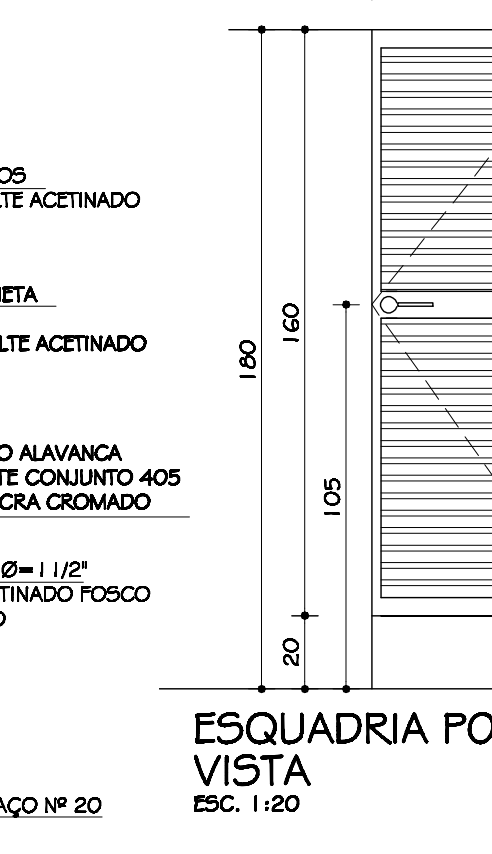


ESQUADRIA P5 / BOX I.S.
VISTA
ESC. 1:20

 

ESQUADRIA P5 / BOX I.S.
VISTA
ESC. 1:20

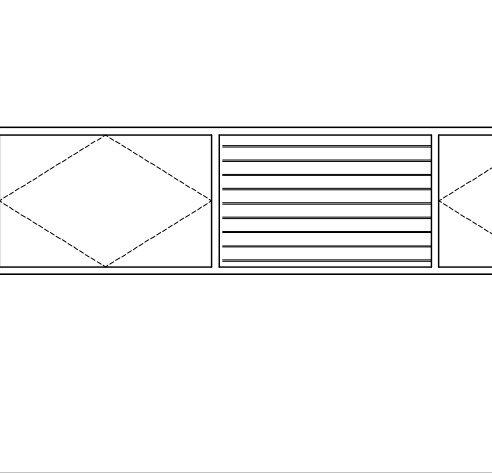


ESQUADRIA P5 / BOX I.S.
VISTA
ESC. 1:20

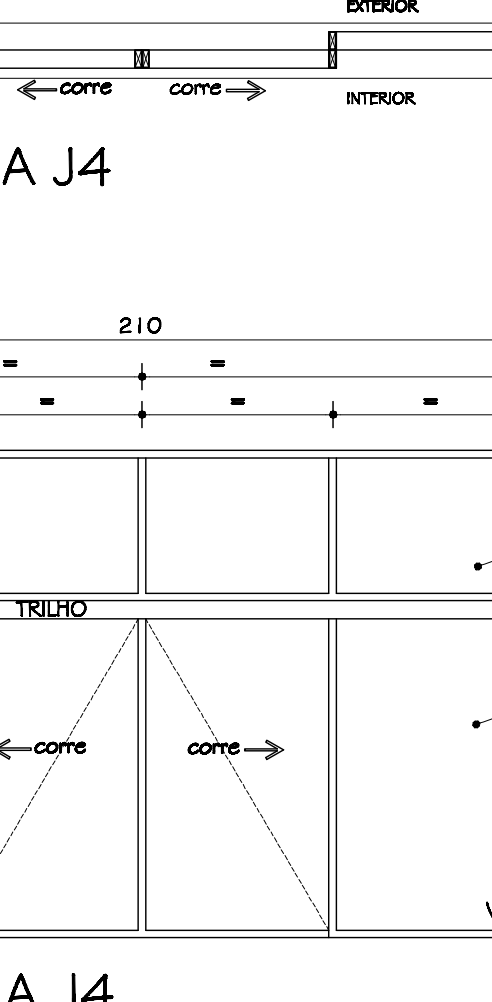


ESQUADRIA P5 / BOX I.S.
VISTA
ESC. 1:20




ESQUADRIA P5 / BOX I.S.
PLANTA
ESC. 1:20
19 UNIDADES

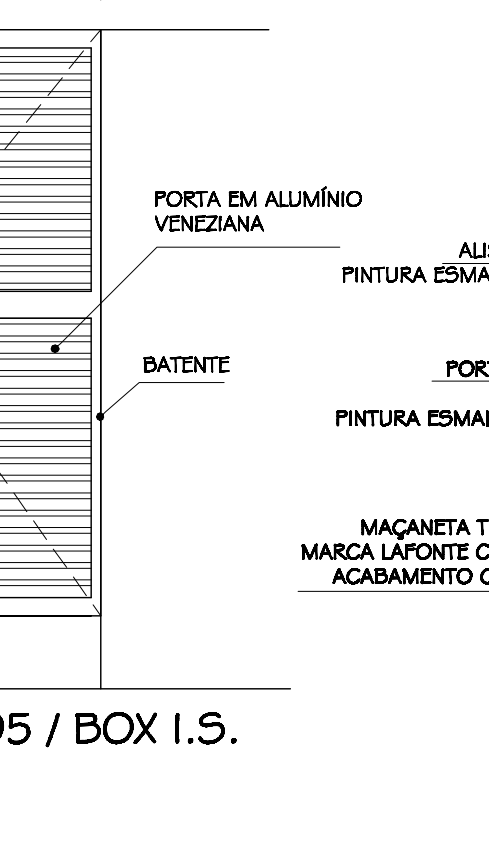


ESQUADRIA P5 / BOX I.S.
VISTA
ESC. 1:20

 

ESQUADRIA P5 / BOX I.S.
VISTA
ESC. 1:20

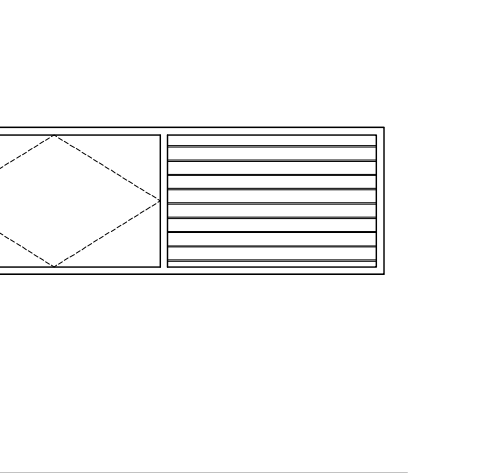


ESQUADRIA P5 / BOX I.S.
VISTA
ESC. 1:20

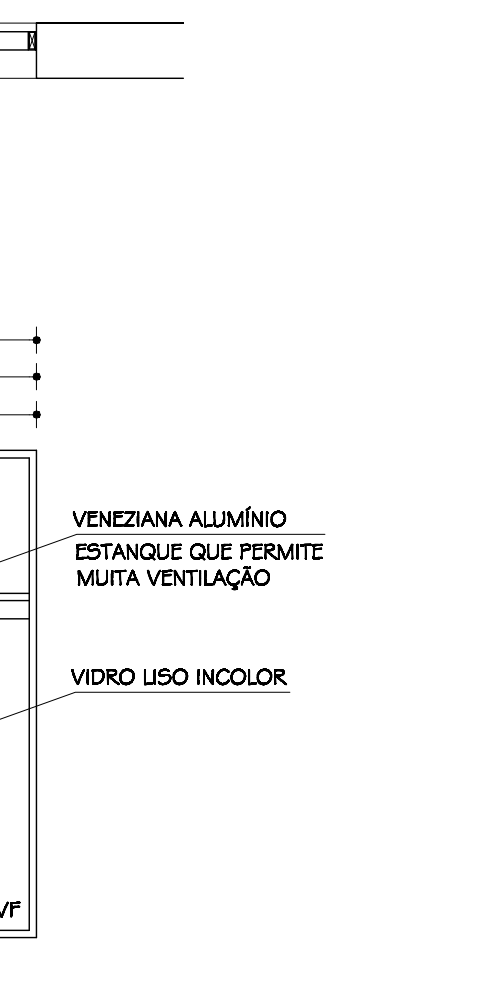

ESQUADRIA P5 / BOX I.S.
VISTA
ESC. 1:20




ESQUADRIA P6
PLANTA
ESC. 1:20
02 UNIDADES

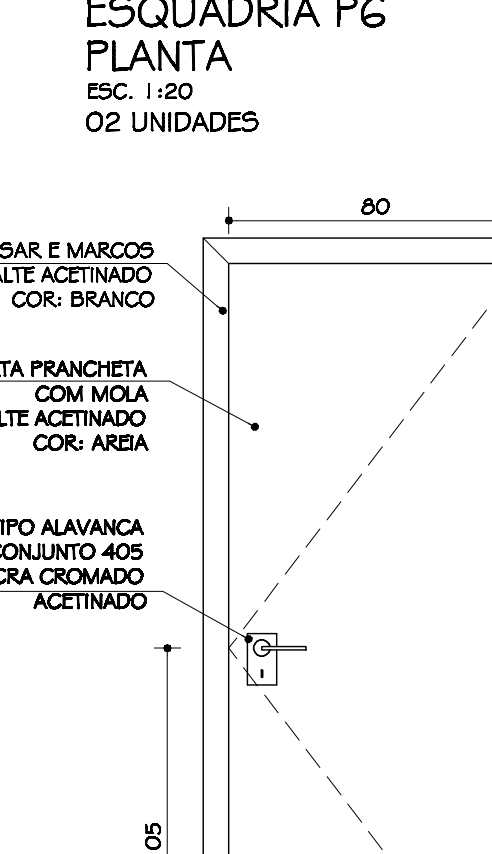


ESQUADRIA P6
VISTA INTERNA
ESC. 1:20




ESQUADRIA P6A
PLANTA
ESC. 1:20
02 UNIDADES

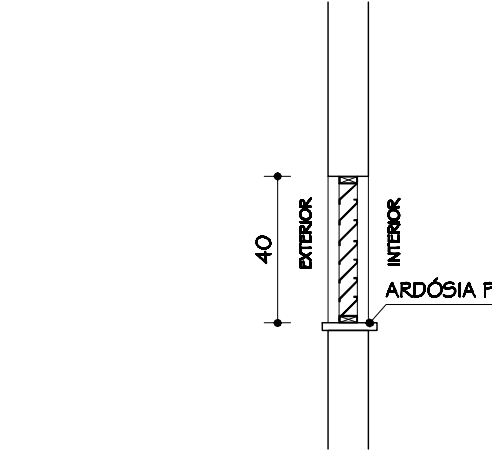


ESQUADRIA P6A
VISTA INTERNA
ESC. 1:20

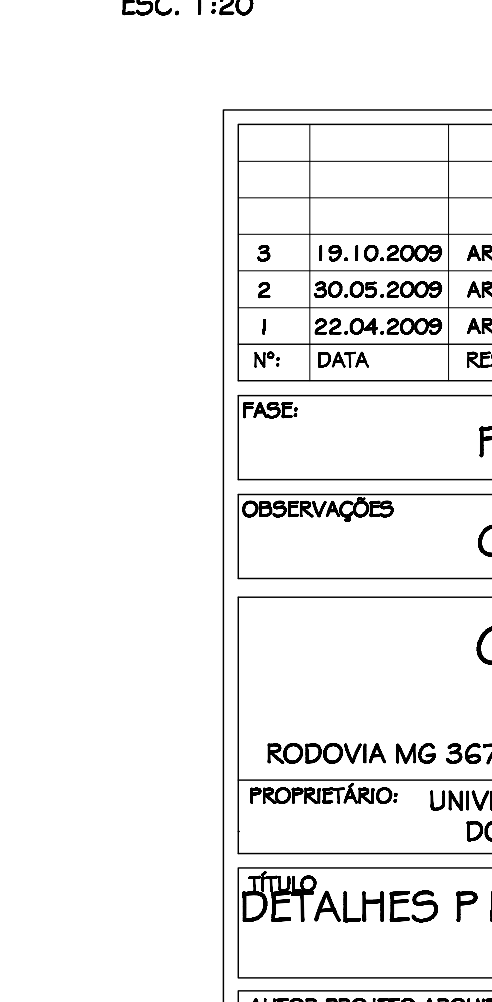


ESQUADRIA P6A
VISTA INTERNA
ESC. 1:20

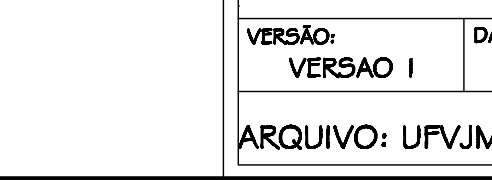


ESQUADRIA P6
PLANTA
ESC. 1:20
02 UNIDADES

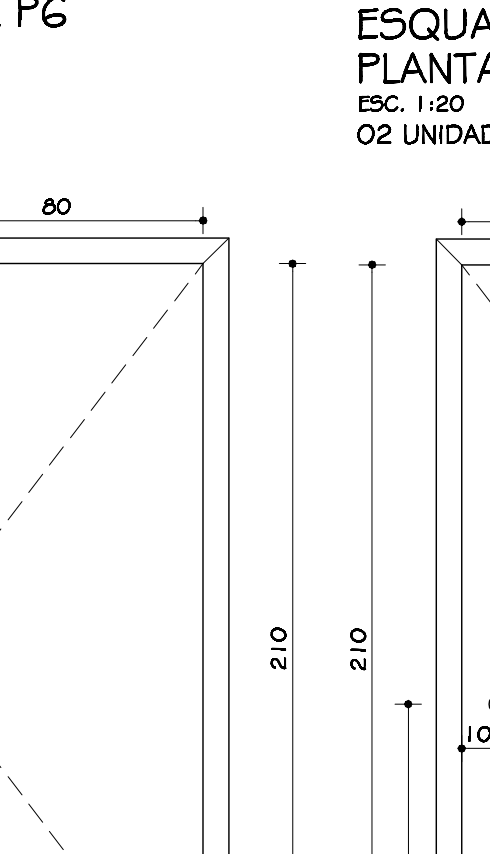

ESQUADRIA P6
VISTA INTERNA
ESC. 1:20

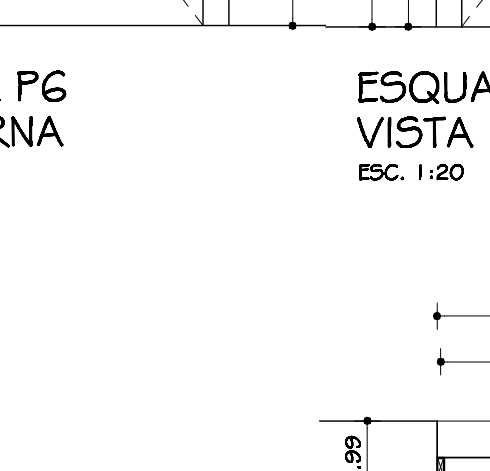


ESQUADRIA P6A
PLANTA
ESC. 1:20
02 UNIDADES

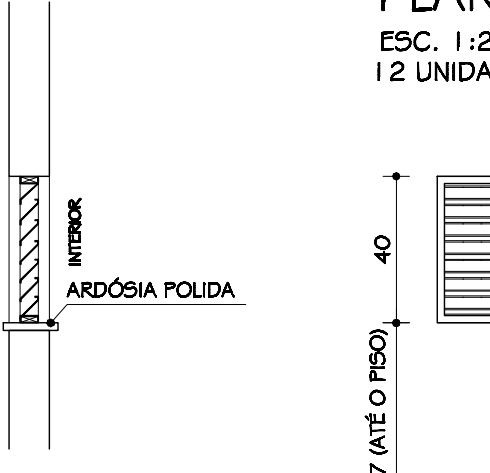


ESQUADRIA P6A
VISTA INTERNA
ESC. 1:20




ESQUADRIA P6A
VISTA INTERNA
ESC. 1:20

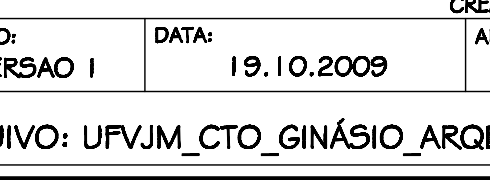


ESQUADRIA P6A
PLANTA
ESC. 1:20
02 UNIDADES

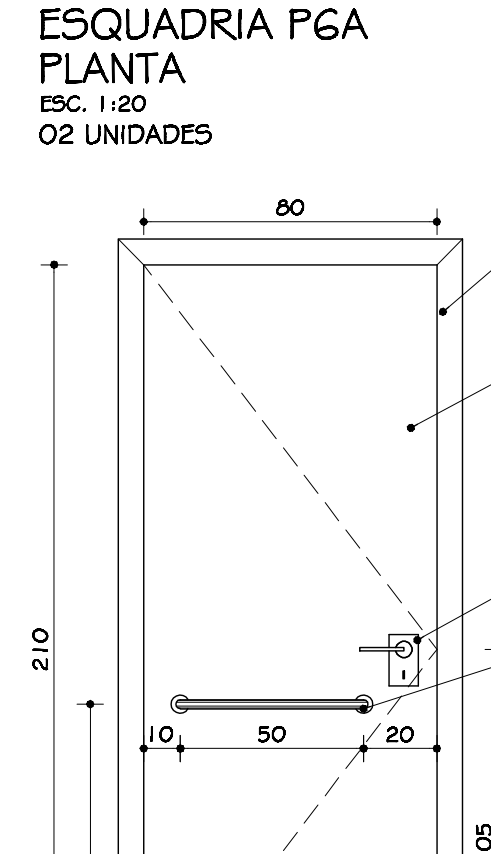

ESQUADRIA P6A
VISTA INTERNA
ESC. 1:20

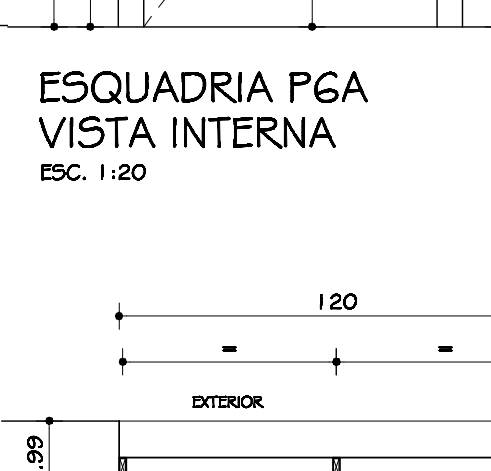


ESQUADRIA P6A
VISTA INTERNA
ESC. 1:20

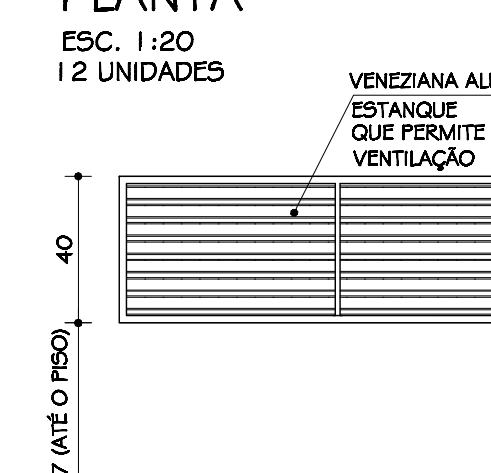


ESQUADRIA P6A
VISTA INTERNA
ESC. 1:20




ESQUADRIA P6A
VISTA INTERNA
ESC. 1:20

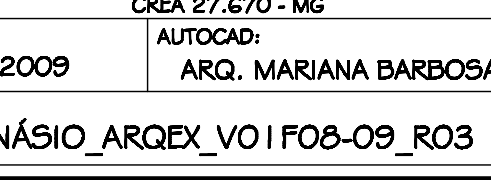


ESQUADRIA P6A
PLANTA
ESC. 1:20
02 UNIDADES

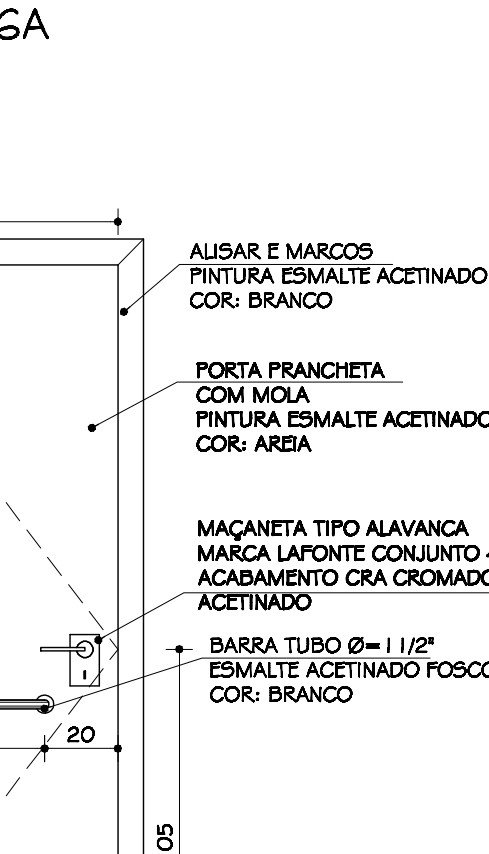


ESQUADRIA P6A
VISTA INTERNA
ESC. 1:20

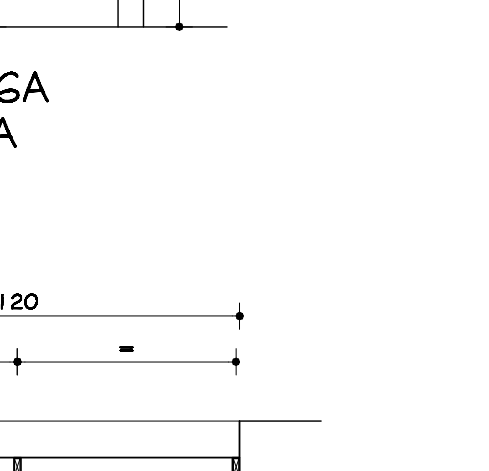



ESQUADRIA P6A
VISTA INTERNA
ESC. 1:20

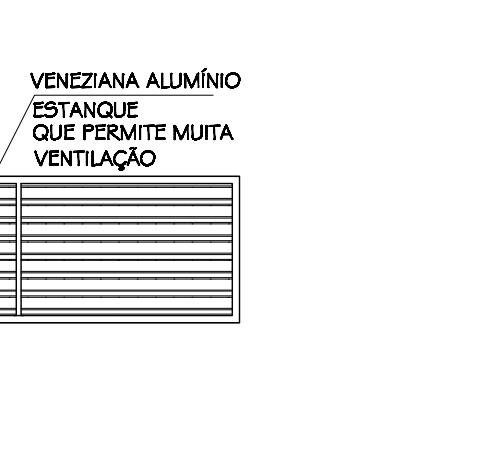


ESQUADRIA P6A
VISTA INTERNA
ESC. 1:20

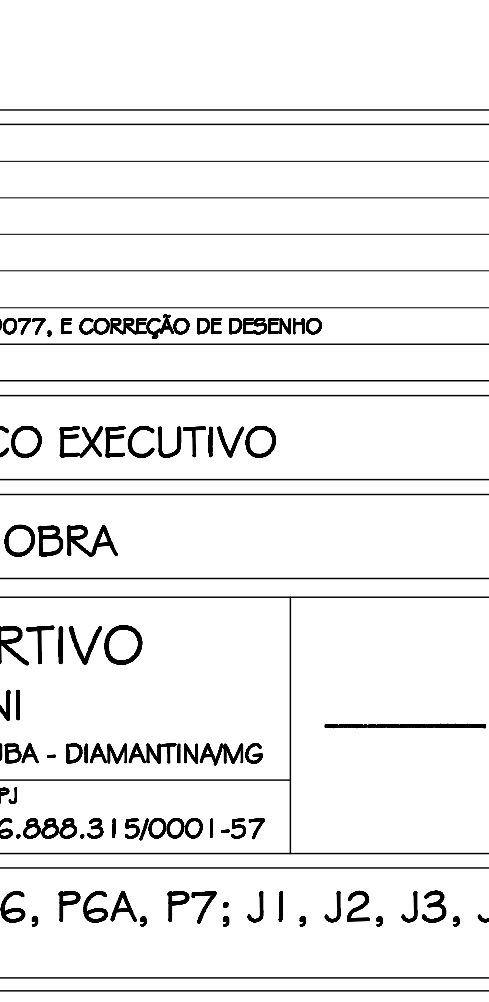


ESQUADRIA P6A
VISTA INTERNA
ESC. 1:20

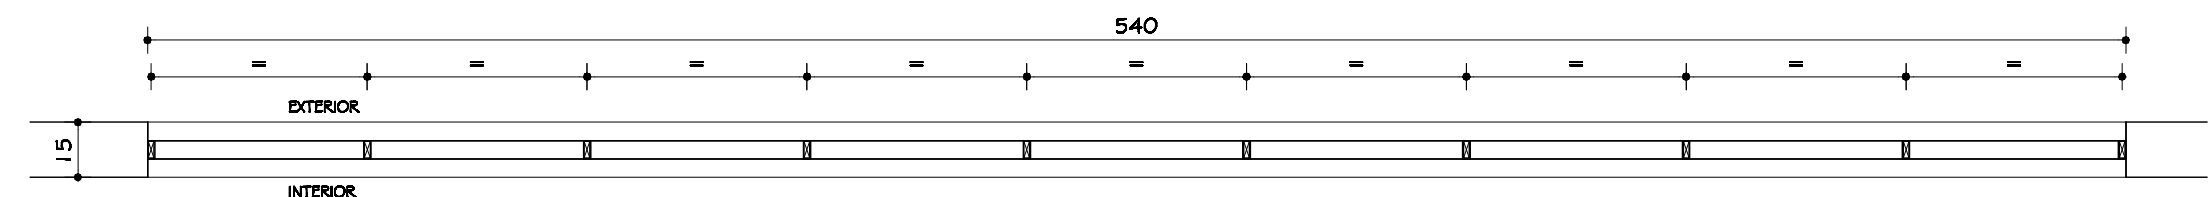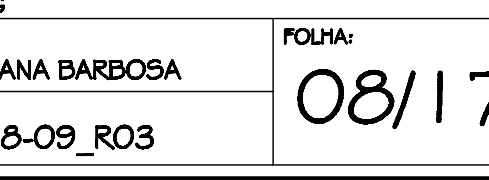



ESQUADRIA J2
PLANTA
ESC. 1:20
04 UNIDADES

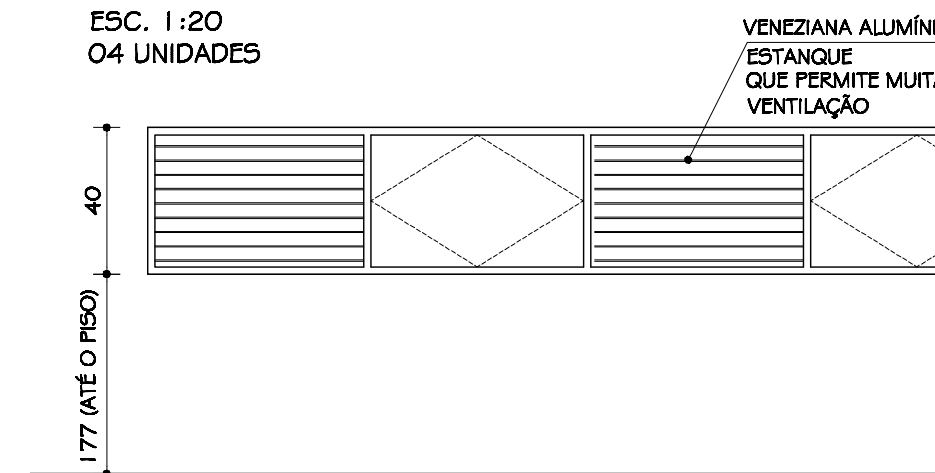


ESQUADRIA J2
VISTA EXTERIOR
ESC. 1:20

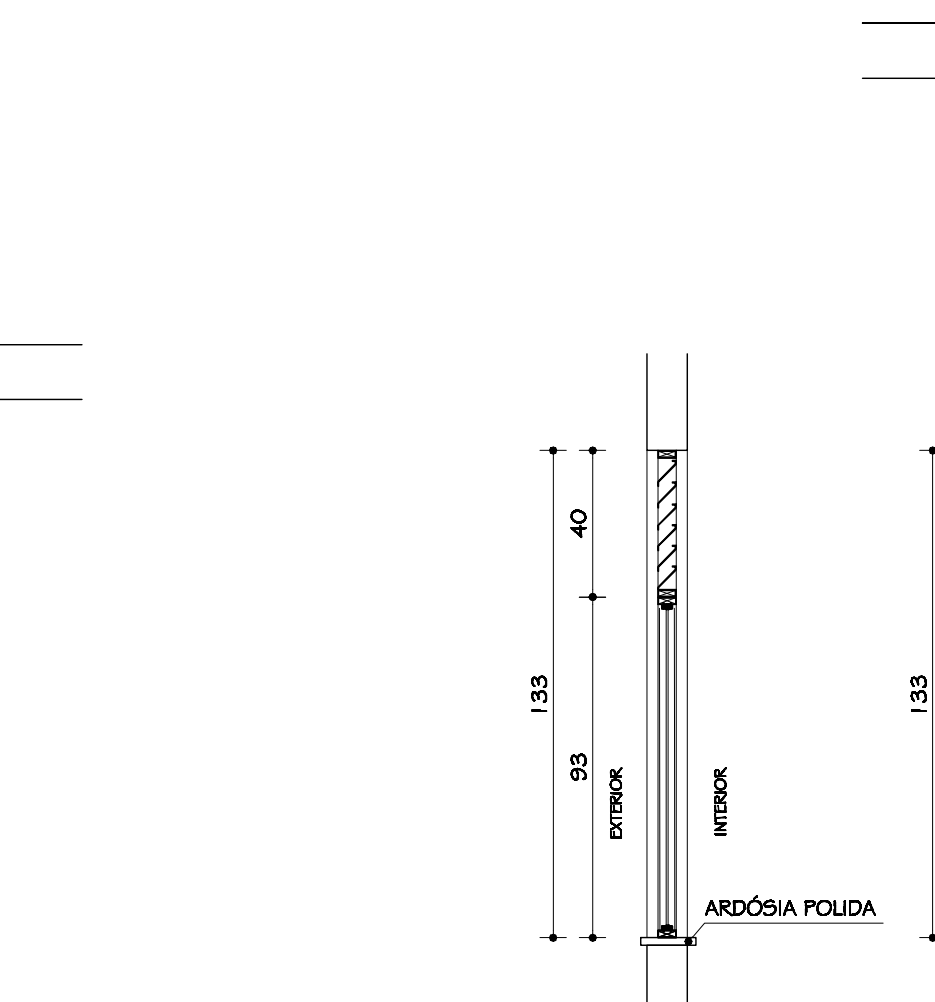

ESQUADRIA J2
VISTA EXTERIOR
ESC. 1:20

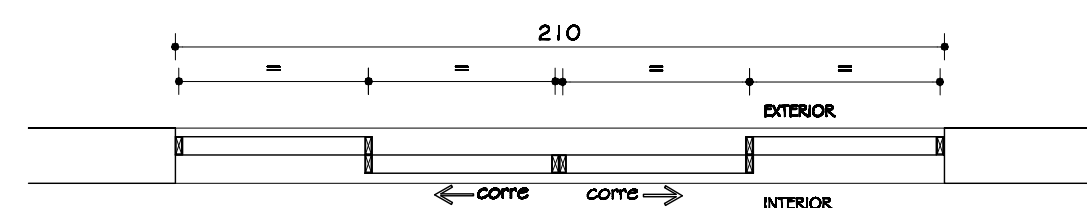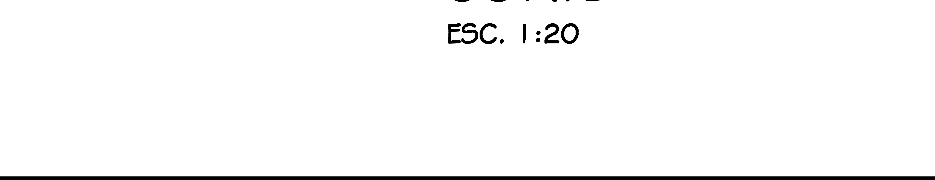

ESQUADRIA J4
PLANTA
ESC. 1:20
05 UNIDADES

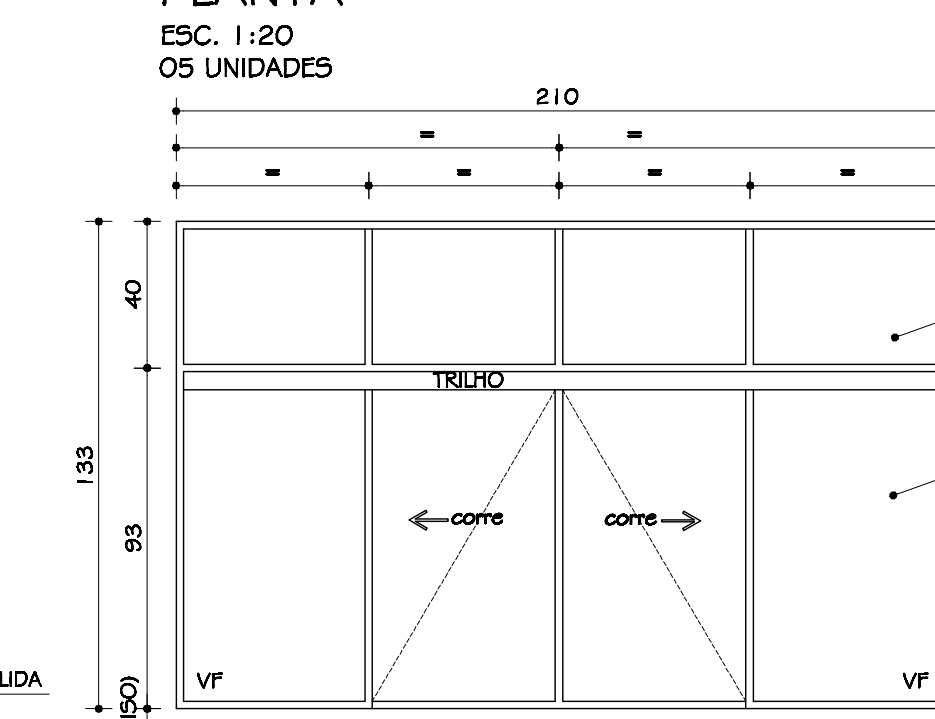


ESQUADRIA J4
VISTA EXTERIOR
ESC. 1:20




ESQUADRIA J4
CORTE
ESC. 1:20




ESQUADRIA VNO I
CORTE
ESC. 1:20

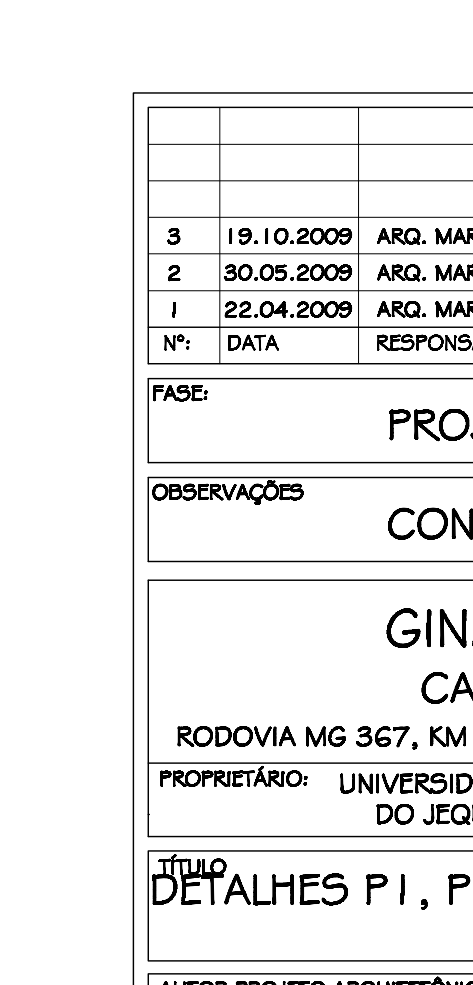

ESQUADRIA VNO I
VISTA EXTERIOR
ESC. 1:20

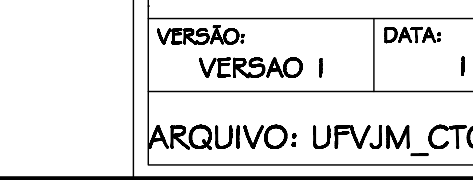


ESQUADRIA VNO I
PLANTA
ESC. 1:20
12 UNIDADES

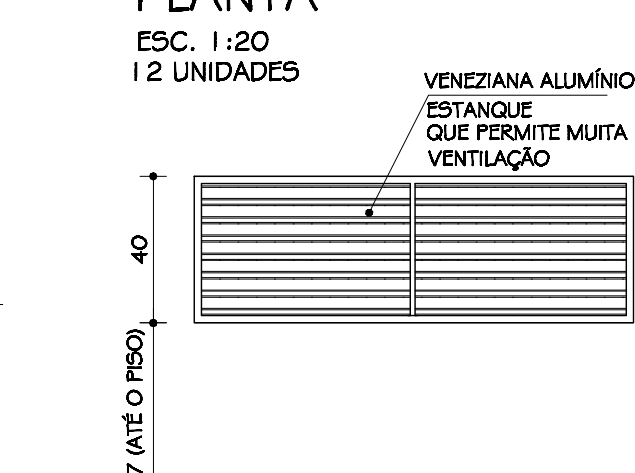

ESQUADRIA VNO I
VISTA EXTERIOR
ESC. 1:20



ESQUADRIA VNO I
VISTA EXTERIOR
ESC. 1:20

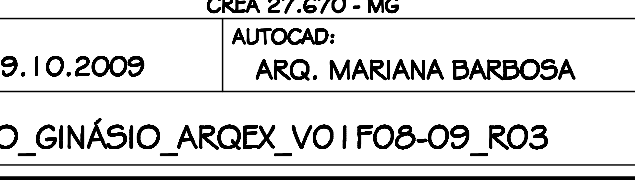

3	19.10.2009	ARQ. MARIANA	PROJETO EXECUTIVO
2	30.05.2009	ARQ. MARIANA	CORREÇÃO DE DESENHO
1	22.04.2009	ARQ. MARIANA	ADAPTAÇÃO ÀS NBR 9050 E 9077, E CORREÇÃO DE DESENHO
Nº:	DATA	RESPONSÁVEL	DESCRIÇÃO DA REVISÃO:
FASE:			
PROJETO ARQUITETÔNICO EXECUTIVO			
OBSERVAÇÕES			
CONFERIR MEDIDAS NA OBRA			
GINÁSIO POLIESPORTIVO CAMPUS TÓFILO OTONI			
RODOVIA MG 367, KM 583, Nº 5000 - ALTO DA CACIPA - DIAMANTINA/MG			
PROPRIETÁRIO:	UNIVERSIDADE FEDERAL DOS VALES DO JEUQUINHONHA E MUCURI		CNPJ 16.888.315/0001-57
TÍTULO			
DETALHES P1, P2, P, P4, P4A, P5 P6, P6A, P7; J1, J2, J3, J4 E VNOI			
AUTOR: PROJETO ARQUITETÔNICO / RT:			
CLÁUDIO DE MELO ROCHA CREA 66.437/D - MG			
DETALHAMENTO:			
TREC - TOMAZ RIGOTTO ENGENHARIA E CONSTRUÇÕES LTDA CREA 27.470 - MG			
VERSÃO: VERSAO 1	DATA: 19.10.2009	AUTOCAD: ARQ. MARIANA BARBOSA	FOLHA: 08/17
ARQUIVO:UFVJM_CTO_GINÁSIO_ARQEX_V01F08-09_R03			