

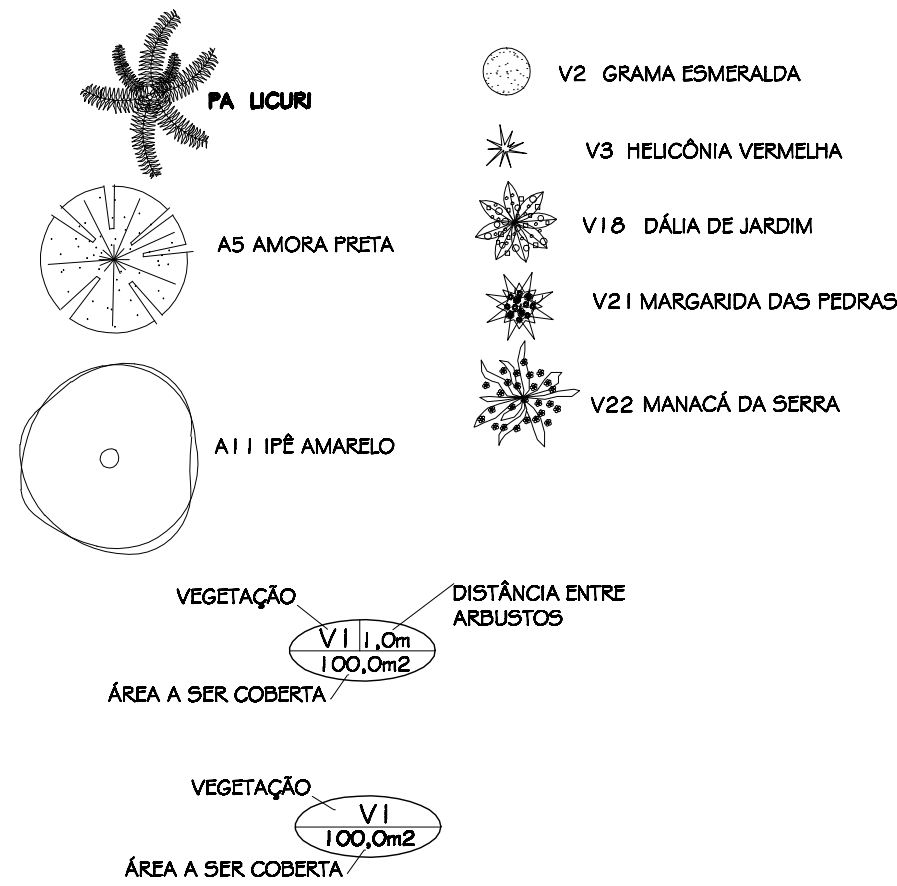
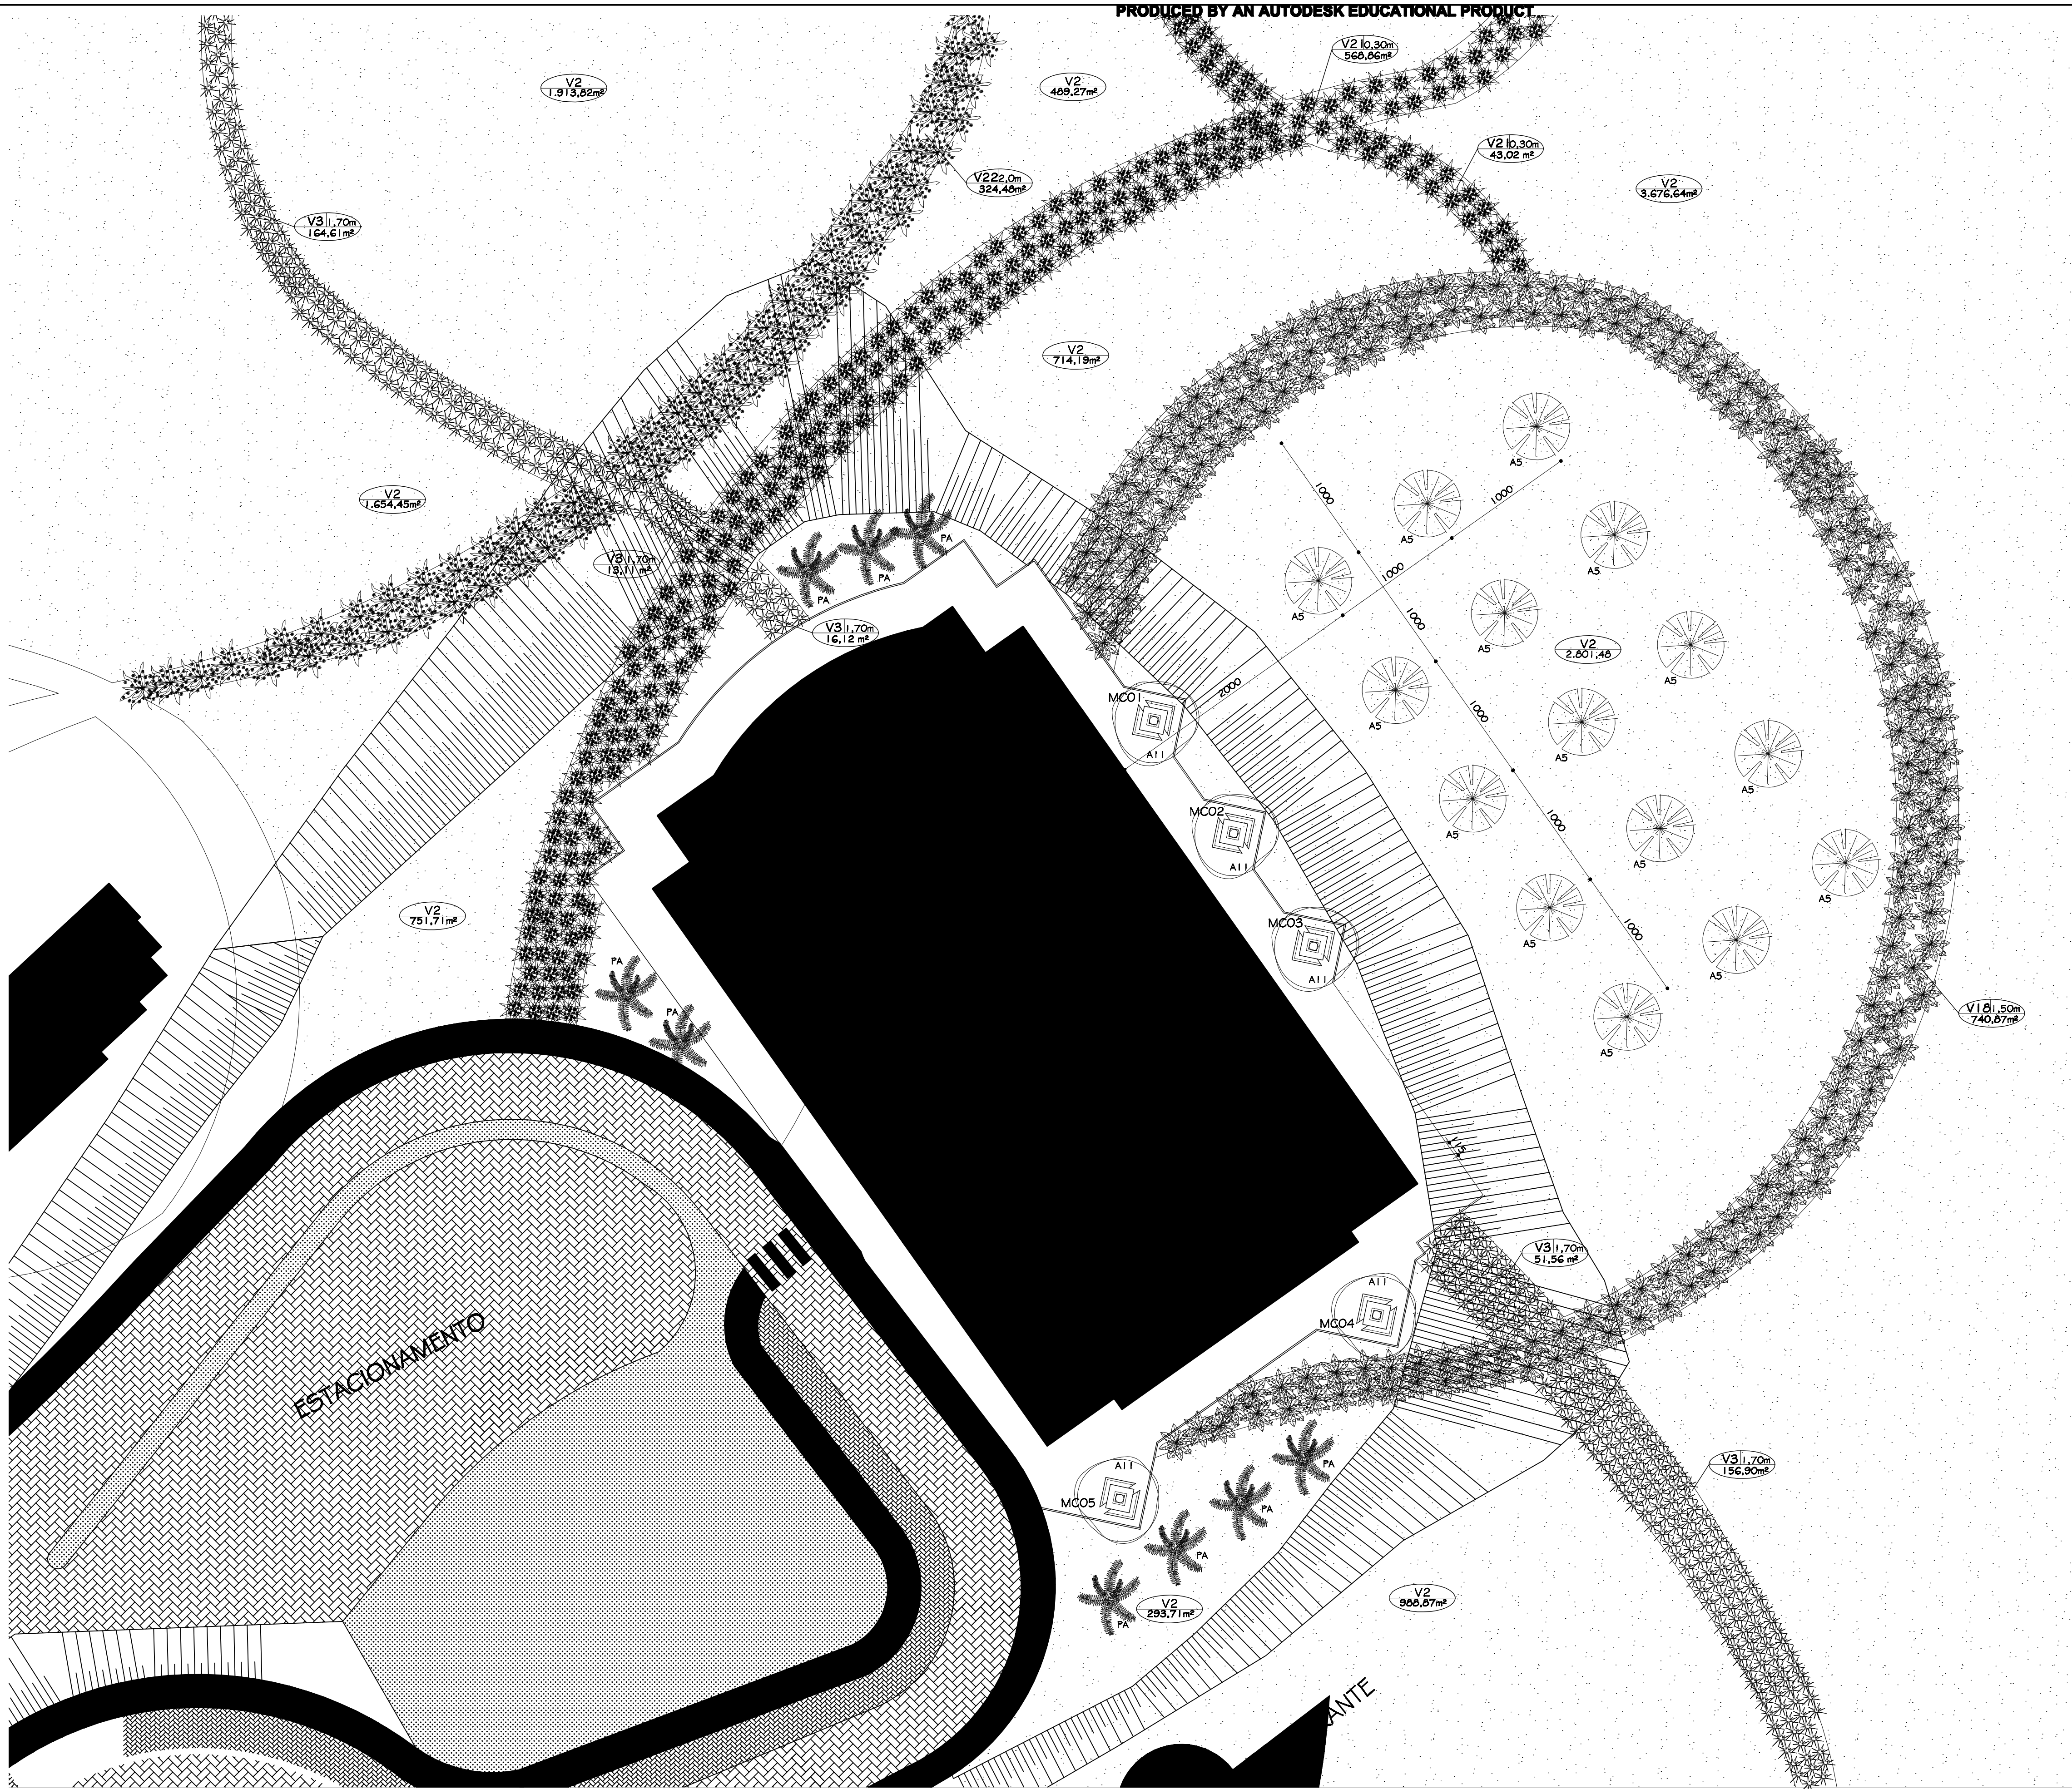


TABELA GERAL DE VEGETAÇÃO (JARDIM EXTERNO)			
NOME POPULAR	NOME CIENTÍFICO	ALT. DA MUDA	QUANT.
V2 GRAMA ESMERALDA	Zoysia japonica	até 0,15 m	13.745,12 m²
V3 HELICÔNIA VERMELHA	Heliconia angusta	1,70 m	389,19 m²
V16 DÁLIA DE JARDIM	Dahlia pinnata	1,30 m	740,87 m²
V21 MARGARIDA-DAS-PEDRAS	Tradescantia spathacea	0,30 m	674,20 m²
V22 MANACÁ DA SERRA	Tibouchina mutabilis	2,00 a 4,00 m	324,48 m²

PA PALMEIRA LICURI	Coccothrinax plumosa	7,00 a 10,00 m	09 un.
A5 AMOREIRA-PRETA	Morus nigra L.	6,00 a 15,00 m	15 un.
A1 IIPÊ AMARELO	Tabebuia serratifolia	4,00 a 10,00 m	05 un.

OBS: AS ESPÉCIES DE PLANTAS ORNAMENTAIS, ÁRVORES E ARBUSTOS, DEPENDEM DA CONFIRMAÇÃO DO PROFESSOR ISRAEL MARINHO PEREIRA

3	19.10.2009	ARQ. MARIANA	PROJETO EXECUTIVO
2	30.05.2009	ARQ. MARIANA	CORREÇÃO DE DESENHO
1	22.04.2009	ARQ. MARIANA	ADAPTAÇÃO ÀS NBR 9050 E 9077, E CORREÇÃO DE DESENHO
Nº:	DATA	RESPONSÁVEL	DESCRIÇÃO DA REVISÃO:
FASE:			
PROJETO ARQUITETÔNICO EXECUTIVO			
OBSERVAÇÕES			
CONFERIR MEDIDAS NA OBRA			
GINÁSIO POLIESPORTIVO			
CAMPUS TÓFILO OTONI			
AVENIDA DR. LUIS BOALI PORTO SALMAN, S/Nº - BAIRRO IPIRANGA - TEÓFILO OTONI/MG			
PROPRIETÁRIO:		UNIVERSIDADE FEDERAL DOS VALES DO JEQUITINHONHA E MUCURI	CNPJ 16.888.315/0001-57
TÍTULO			
PAISAGISMO			
RESPONSÁVEL TÉCNICO:			
TREC - TOMAZ RIGOTTO ENGENHARIA E CONSTRUÇÕES LTDA			
CREA 27.670 - MG			
VERSÃO:	DATA:	AUTOCAD:	FOLHA:
VERSAO 1	19.10.2009	ARQUITETA LORENA COSTA	16/17
ARQUIVO: UFVJM_CTO_GINÁSIO_ARQEX_V01FIG-17_R03			