



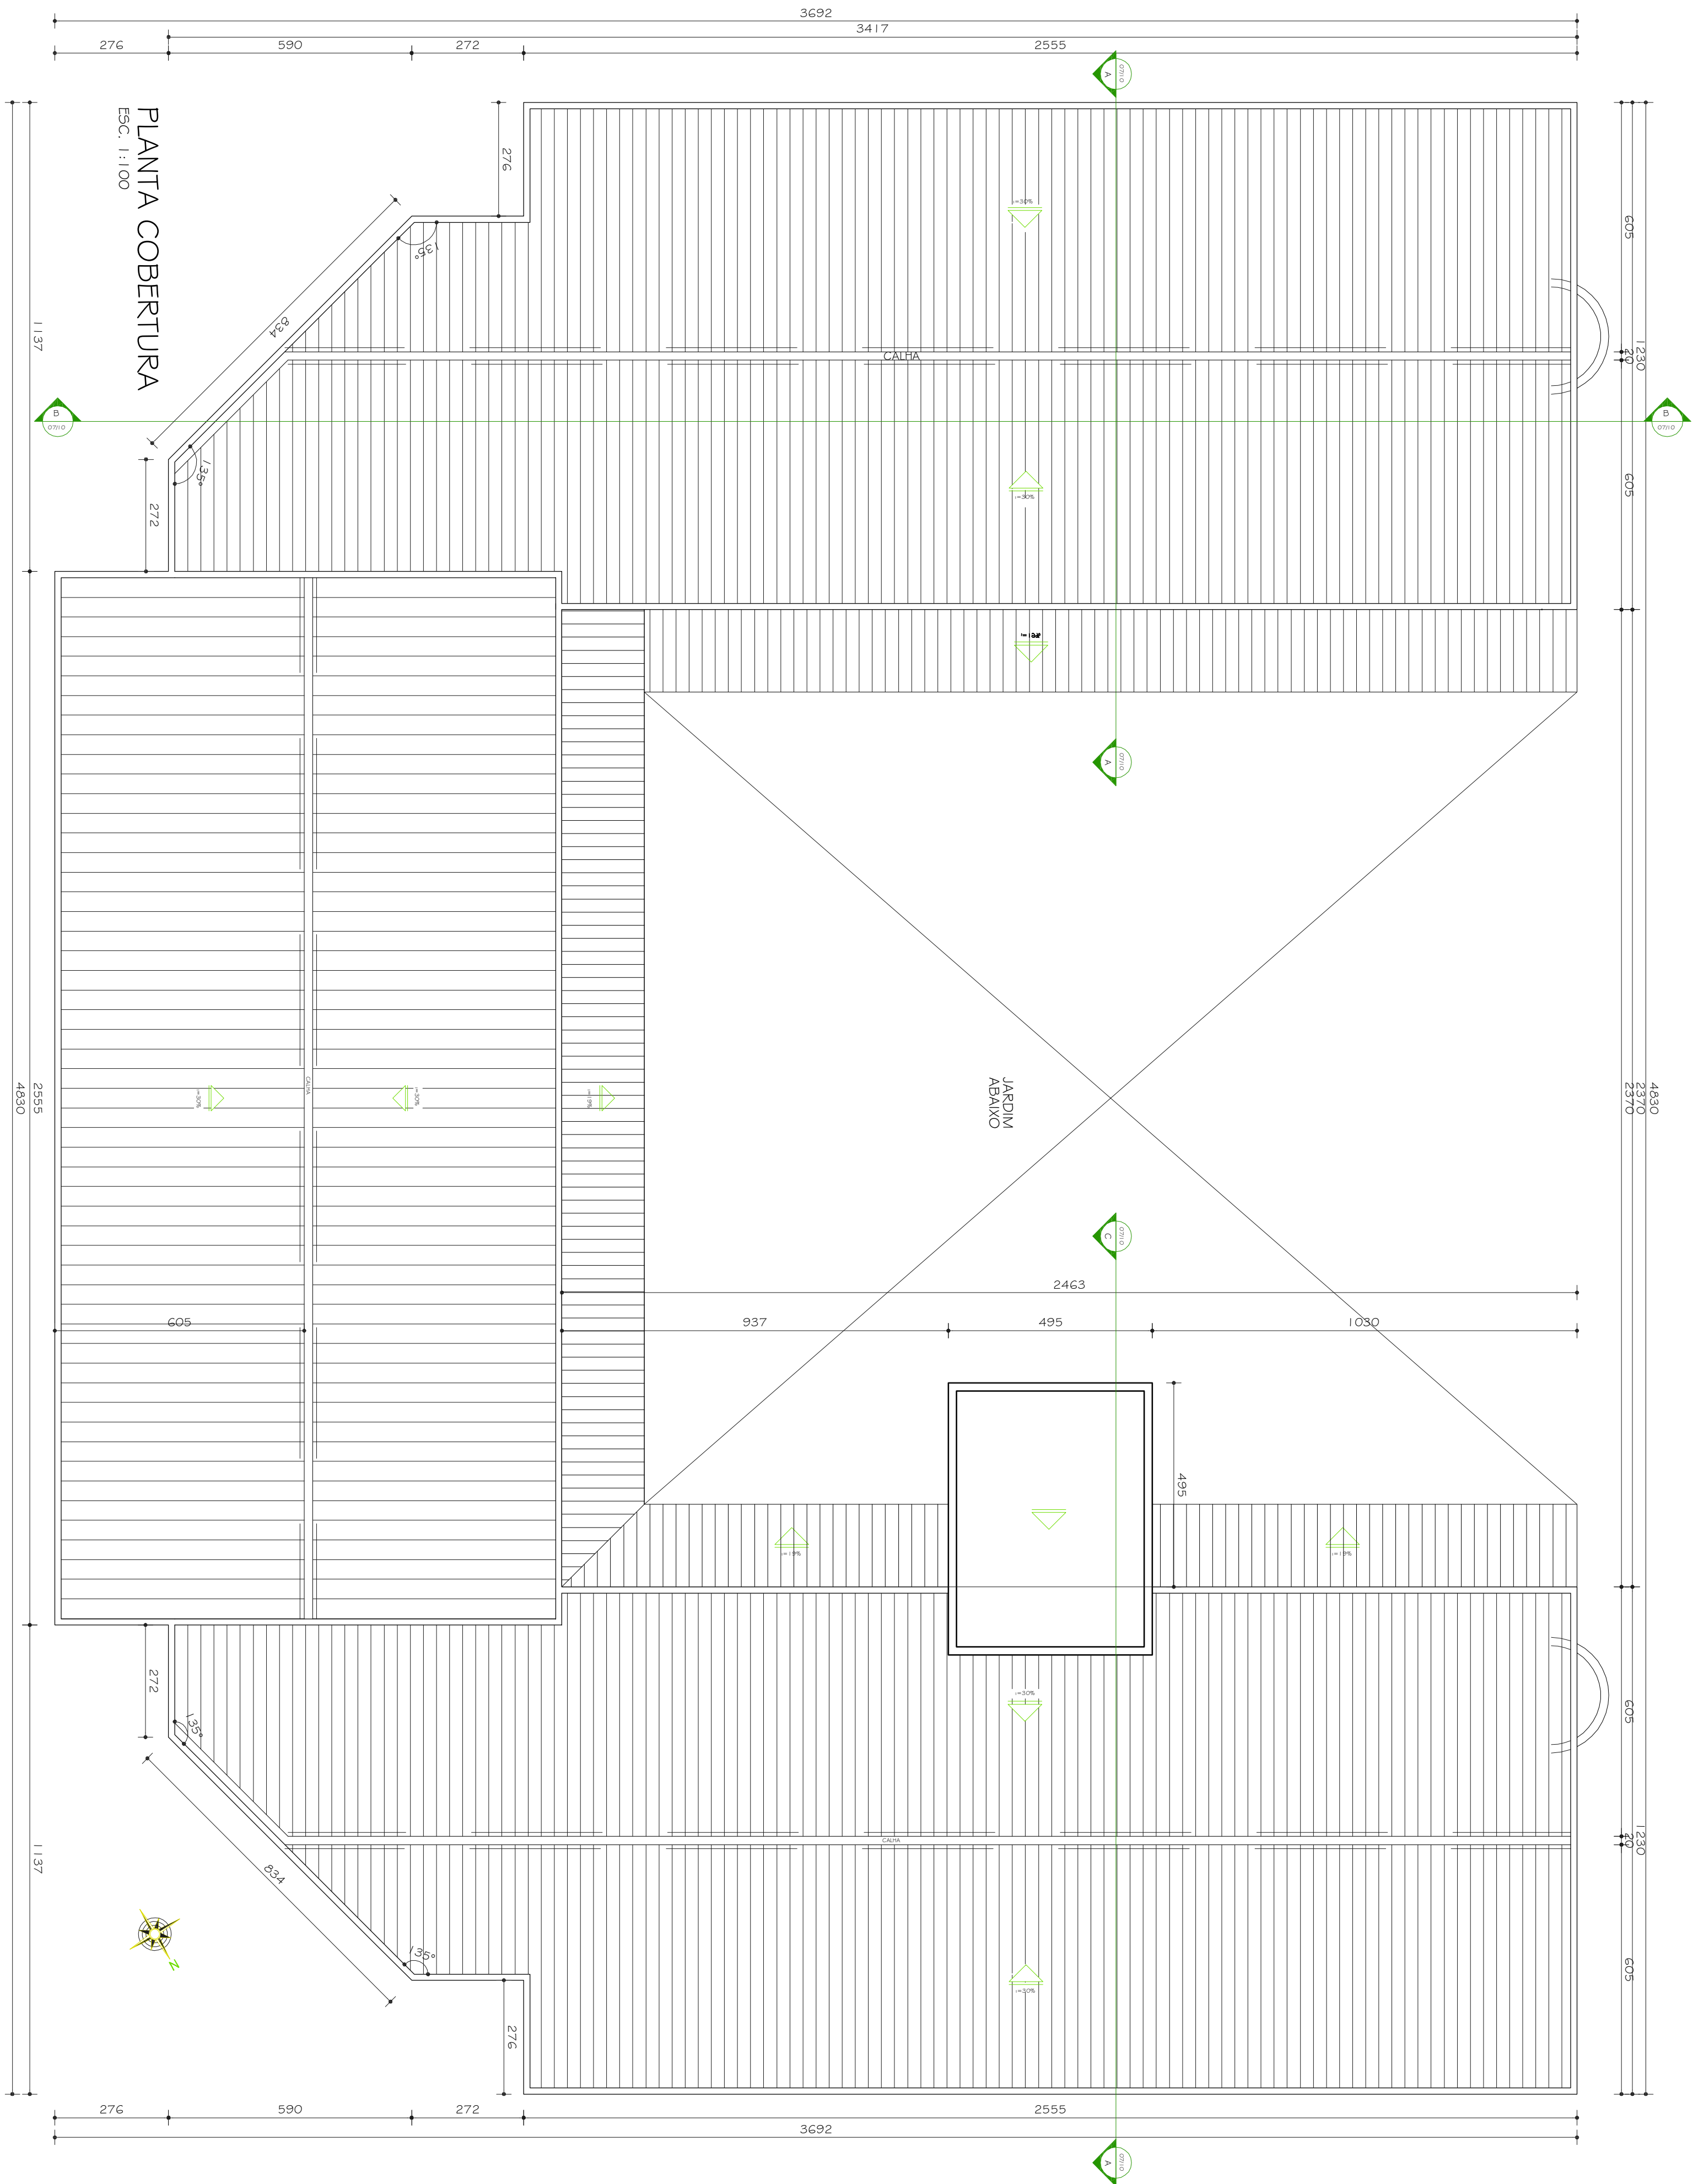

DETALHE DE EXECUÇÃO DA COBERTURA
EM TELHA DE FIBRA DE VIDRO ONDULADA

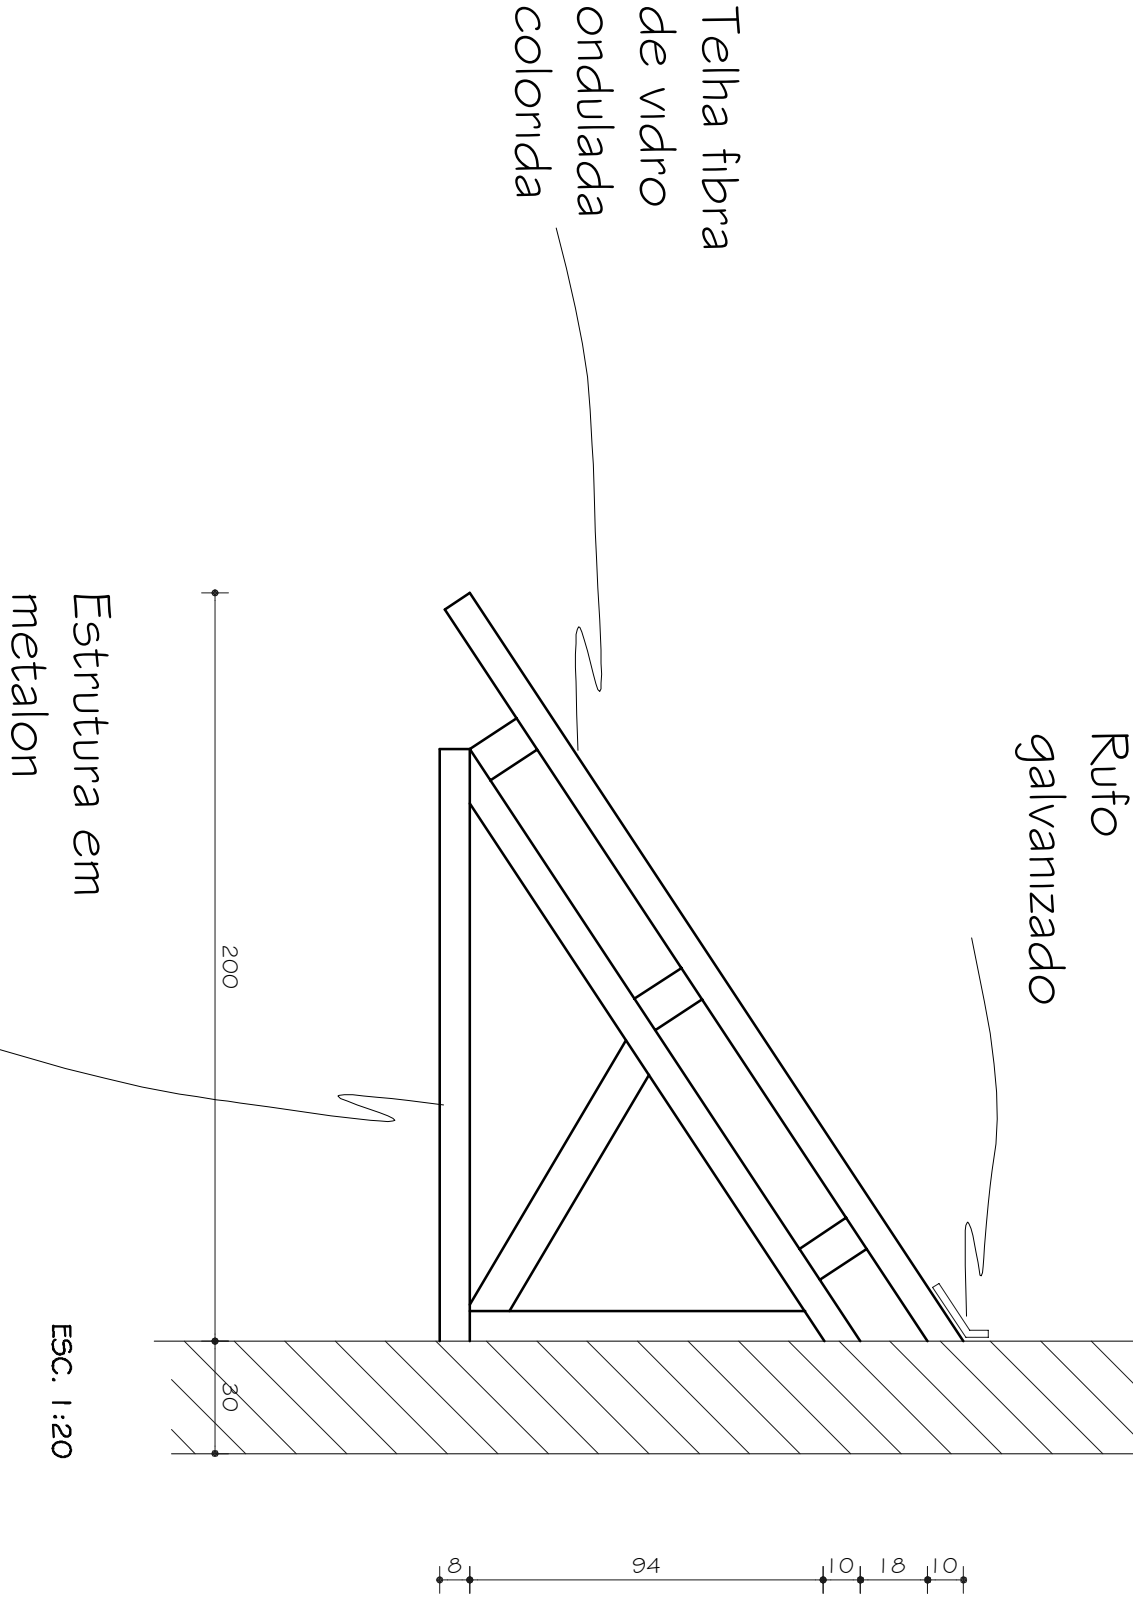

obs: Espaçamento de 4,00m entre as tesouras

OBSERVAÇÕES			
CONFERIR MEDIDAS NA OBRA			
FASE			
PROJETO ARQUITETÔNICO			
CO	15.01.2010	DETALHAMENTO	
Nº	DATA	RESPONSÁVEL	DIREÇÃO DA REVISÃO:
TÍTULO			
PLANTA DE COBERTURA DO PRÉDIO			
SISTEMA DE INFORMAÇÃO			
AUTOR PROJETO ARQUITETÔNICO / RT:			
Karennia Martins Valadares			
CAU 98.503-1			
AUTOR PROJETO ARQUITETÔNICO / RT:			
SEBASTIÃO DE OLIVEIRA LOPES			
CREA 66.437/D - MG			
AUTOCAD:			
KARENNIA			
FOLHA:			
02/07			
ARQUIVO: COBERTURA - TOLDO			