



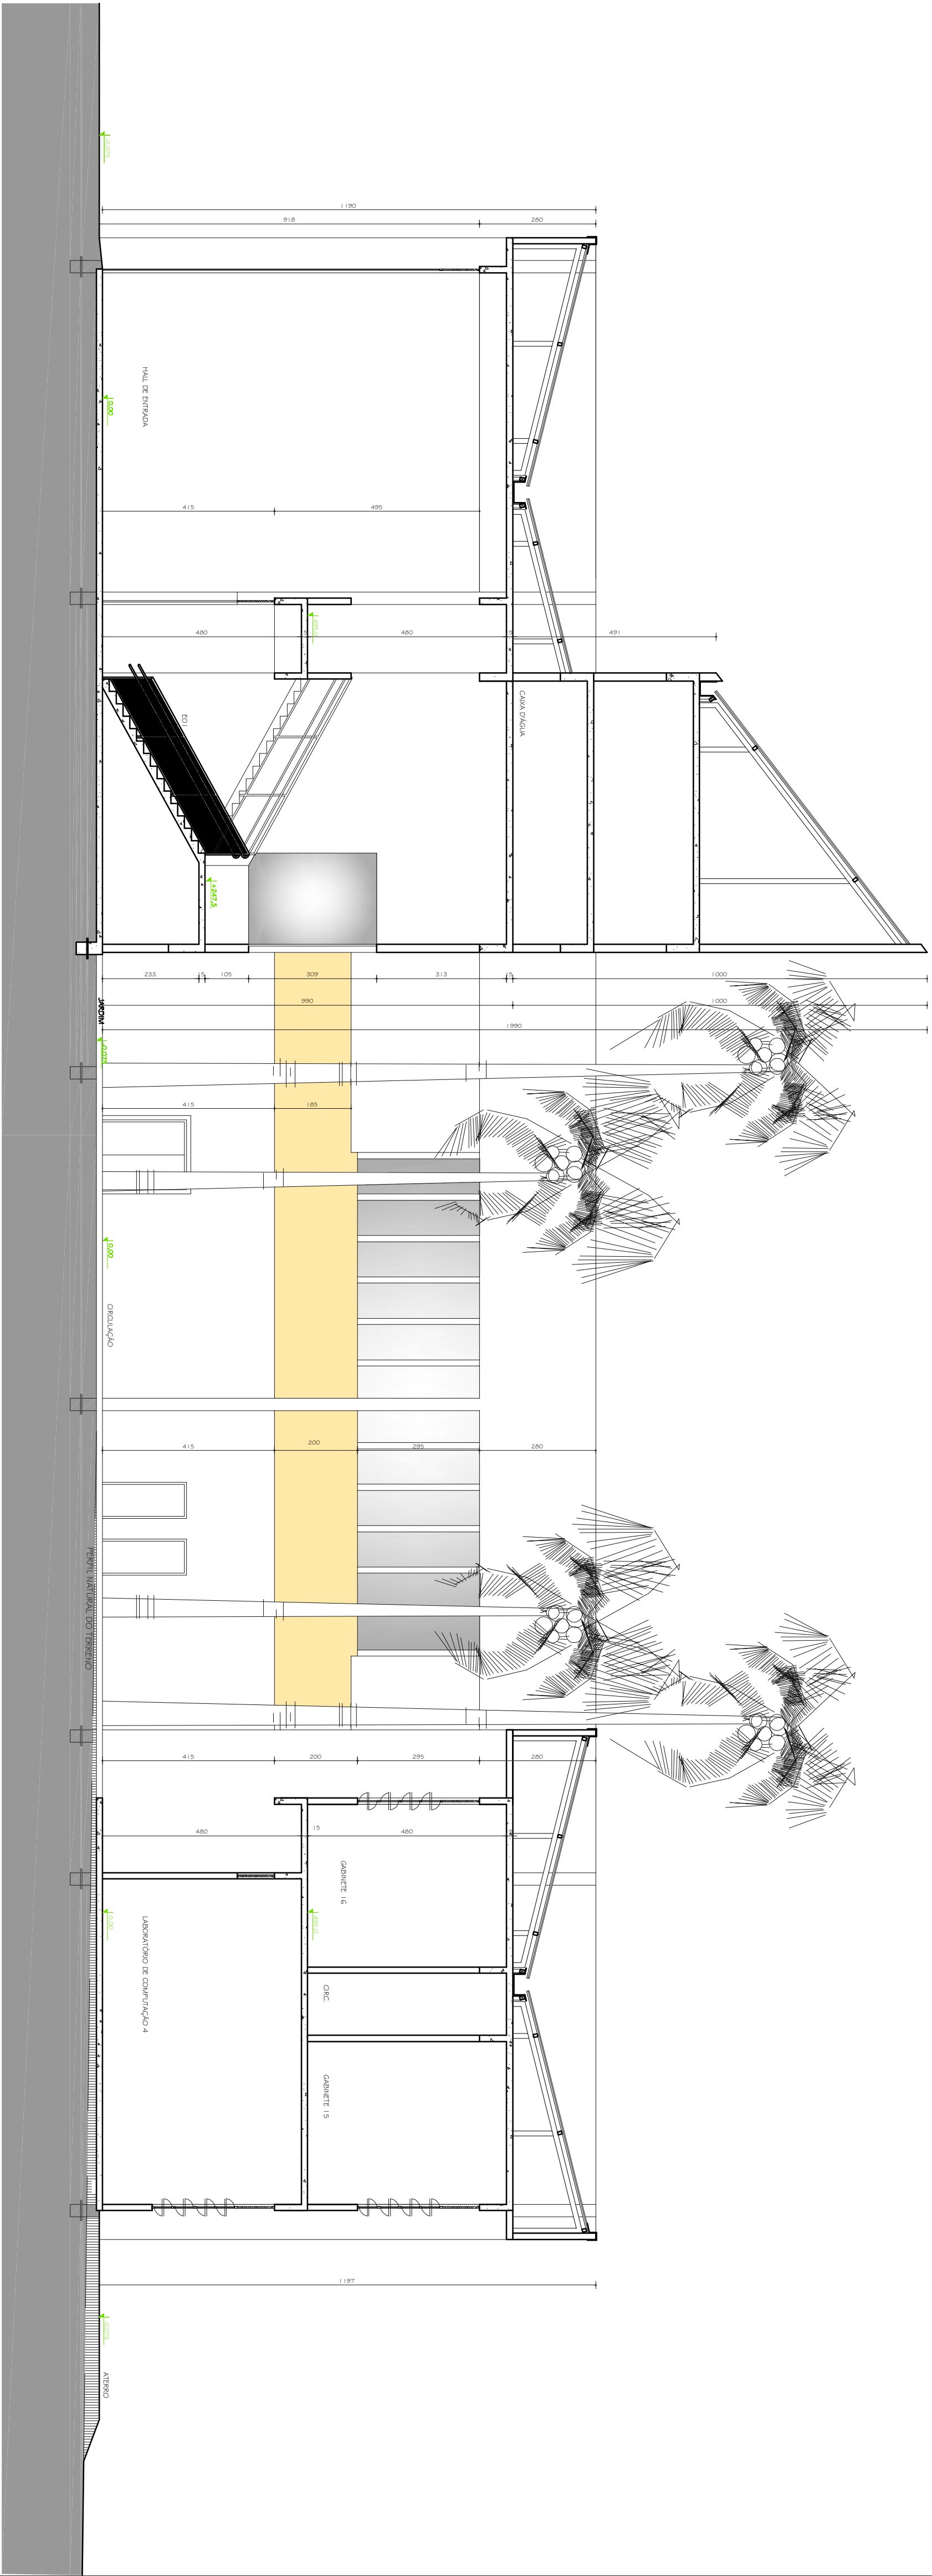

CORTE AA

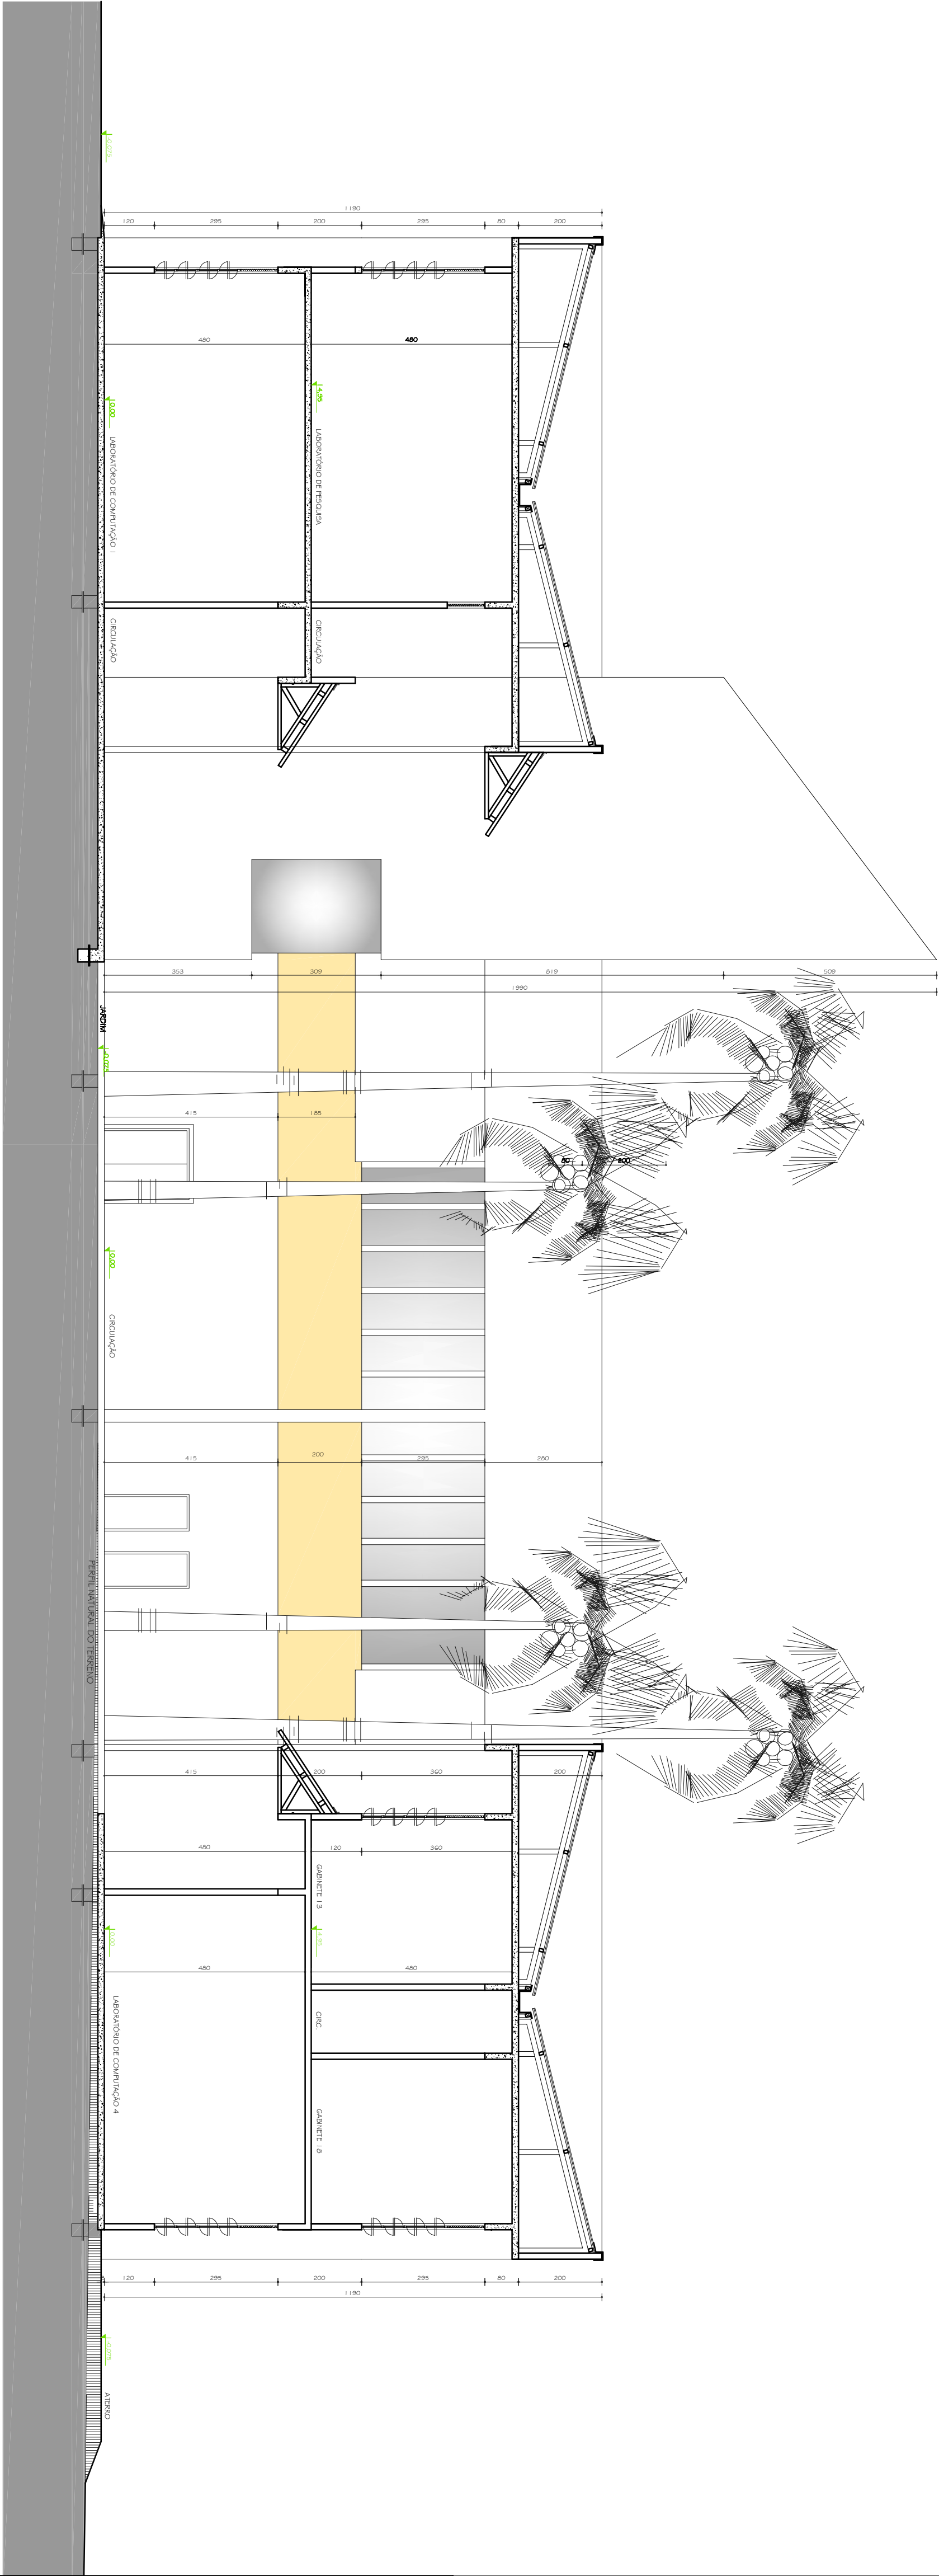

CORTE CC

