


PLANTA DE LOCAÇÃO
ESC: 1/4.000

ESC: 1/4.000

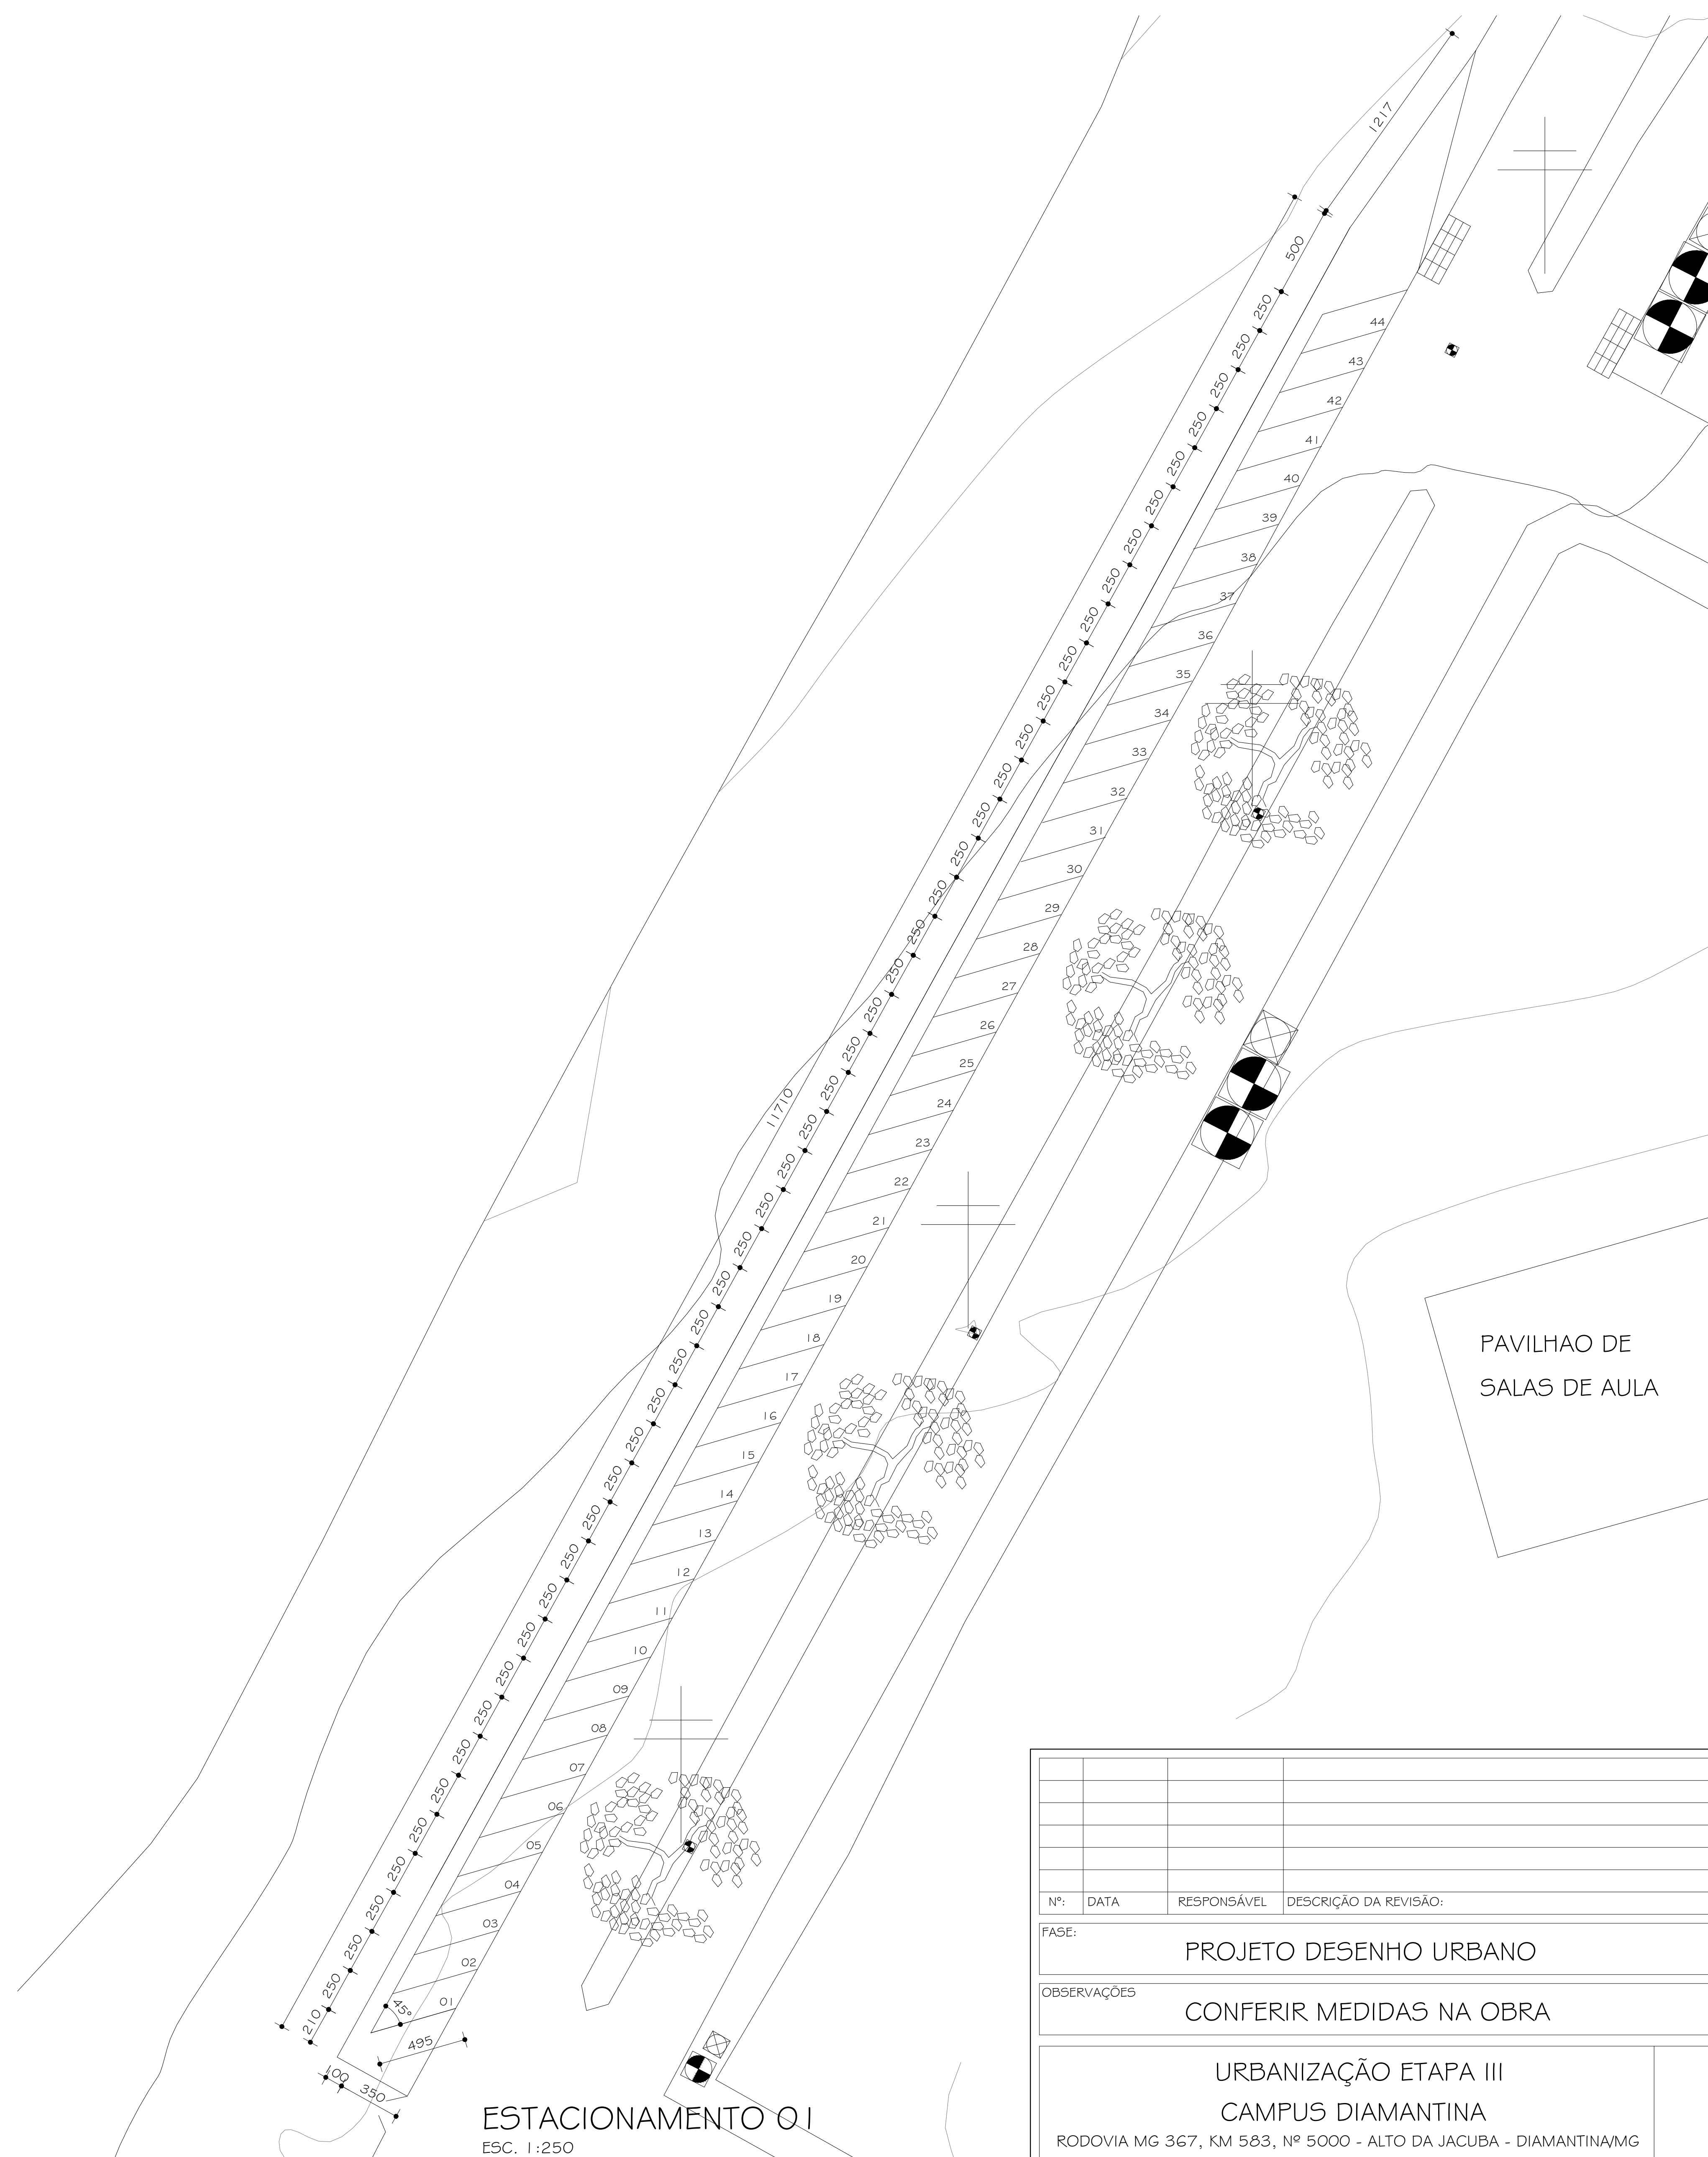

ESTACIONAMENTO 01

ESC. 1:250

Nº:	DATA	RESPONSÁVEL	DESCRIÇÃO DA REVISÃO:		
FASE:					
PROJETO DESENHO URBANO					
OBSERVAÇÕES					
CONFERIR MEDIDAS NA OBRA					
URBANIZAÇÃO ETAPA III					
CAMPUS DIAMANTINA					
RODOVIA MG 367, KM 583, Nº 5000 - ALTO DA JACUBA - DIAMANTINA/MG					
PROPRIETÁRIO: UNIVERSIDADE FEDERAL DOS VALES DO JEQUITINHONHA E MUCURI			CNPJ	16.888.315/0001-57	
TÍTULO					
PLANTA DE LOCALIZAÇÃO E PLANTA BAIXA ESTACIONAMENTO C					
AUTOR: PROJETO ARQUITETÔNICO / RT:					
KARENINA MARTINS VALADARES					
CAU 98.503-1					
VERSÃO:	DATA:	AUTOCAD:	FOLHA:		
VERSAO I	18.08.2014	ARQ. KARENINA			
ARQUIVO: ARRUAMENTO-EPATA 3					01/11