



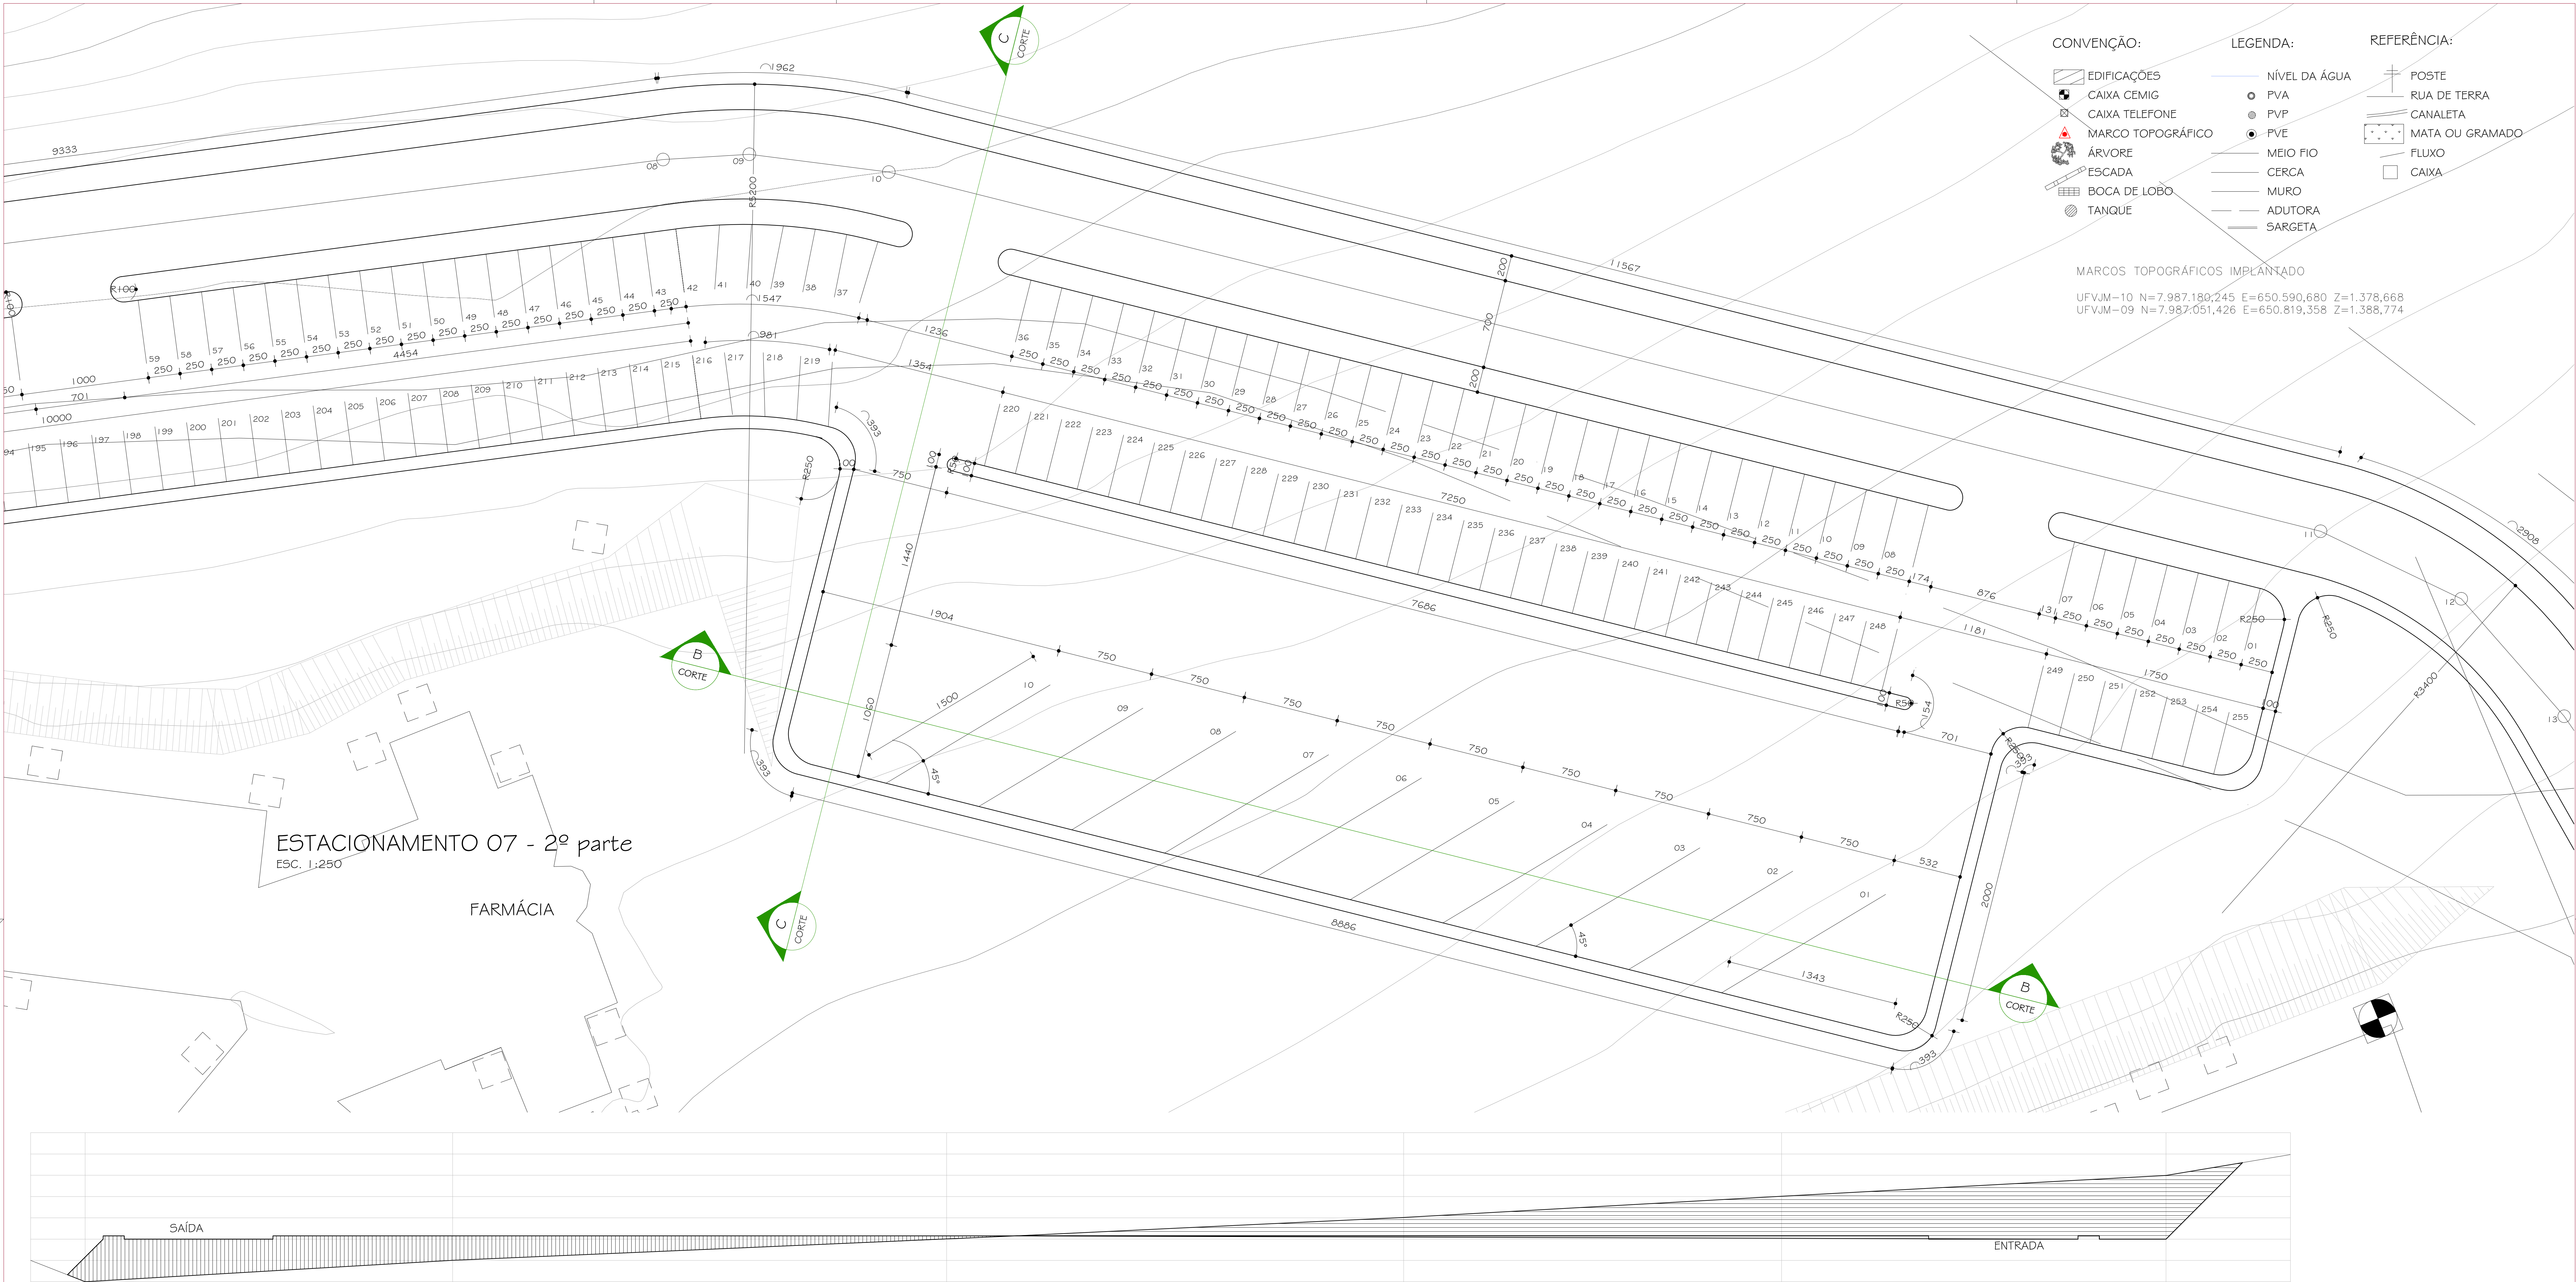

CORTE BB - ESTACIONAMENTO PARA ONIBUS
ESC. 1:150

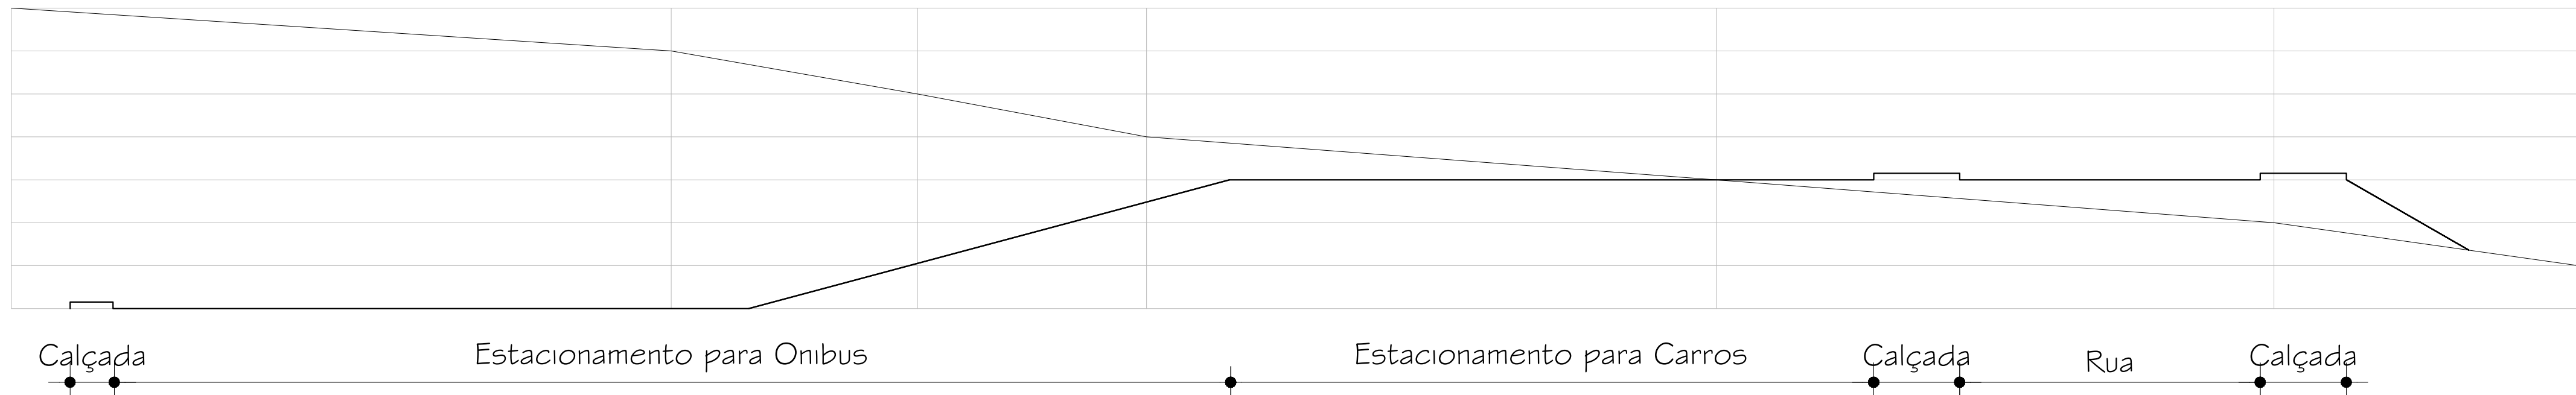

CORTE CC
ESC. 1:150

CONVENÇÃO:	LEGENDA:	REFERÊNCIA:
EDIFICAÇÕES	NÍVEL DA ÁGUA	POSTE
CAIXA CEMIG	PVA	RUA DE TERRA
CAIXA TELEFONE	PVP	CANALETA
MARCO TOPOGRÁFICO	PVE	MATA OU GRAMADO
ÁRVORE	MEIO FIO	FLUXO
ESCADA	CERCA	CAIXA
BOCA DE LOBO	MURO	
TANQUE	ADUTORA	
	SARGETA	

MARCOS TOPOGRÁFICOS IMPLANTADO

UFVJM-10 N=7.987.180,245 E=650.590,680 Z=1.378,668

UFVJM-09 N=7.987.051,426 E=650.819,358 Z=1.388,774

Nº:	DATA	RESPONSÁVEL	DESCRIÇÃO DA REVISÃO:
FASE:			
OBSERVAÇÕES			
PROJETO DESENHO URBANO			
CONFERIR MEDIDAS NA OBRA			
URBANIZAÇÃO ETAPA III			CNPJ 16.888.315/0001-57
CAMPUS DIAMANTINA			
RODOVIA MG 367, KM 583, Nº 5000 - ALTO DA JACUBA - DIAMANTINA/MG			
PROPRIETÁRIO: UNIVERSIDADE FEDERAL DOS VALES DO JEQUITINHONHA E MUCURI			
TÍTULO			
PLANTA BAIXA DO ESTACIONAMENTO 07 - 2ªPARTE / CORTE BB E CORTE CC			
AUTOR PROJETO ARQUITETÔNICO / RT:			
KARENINA MARTINS VALADARES CAU 98.503-1			
VERSÃO:	DATA:	AUTOCAD:	FOLHA:
VERSAO I	18.08.2014	ARQ. KARENINA	
ARQUIVO: ARRUAMENTO-EPATA 3			06/11