
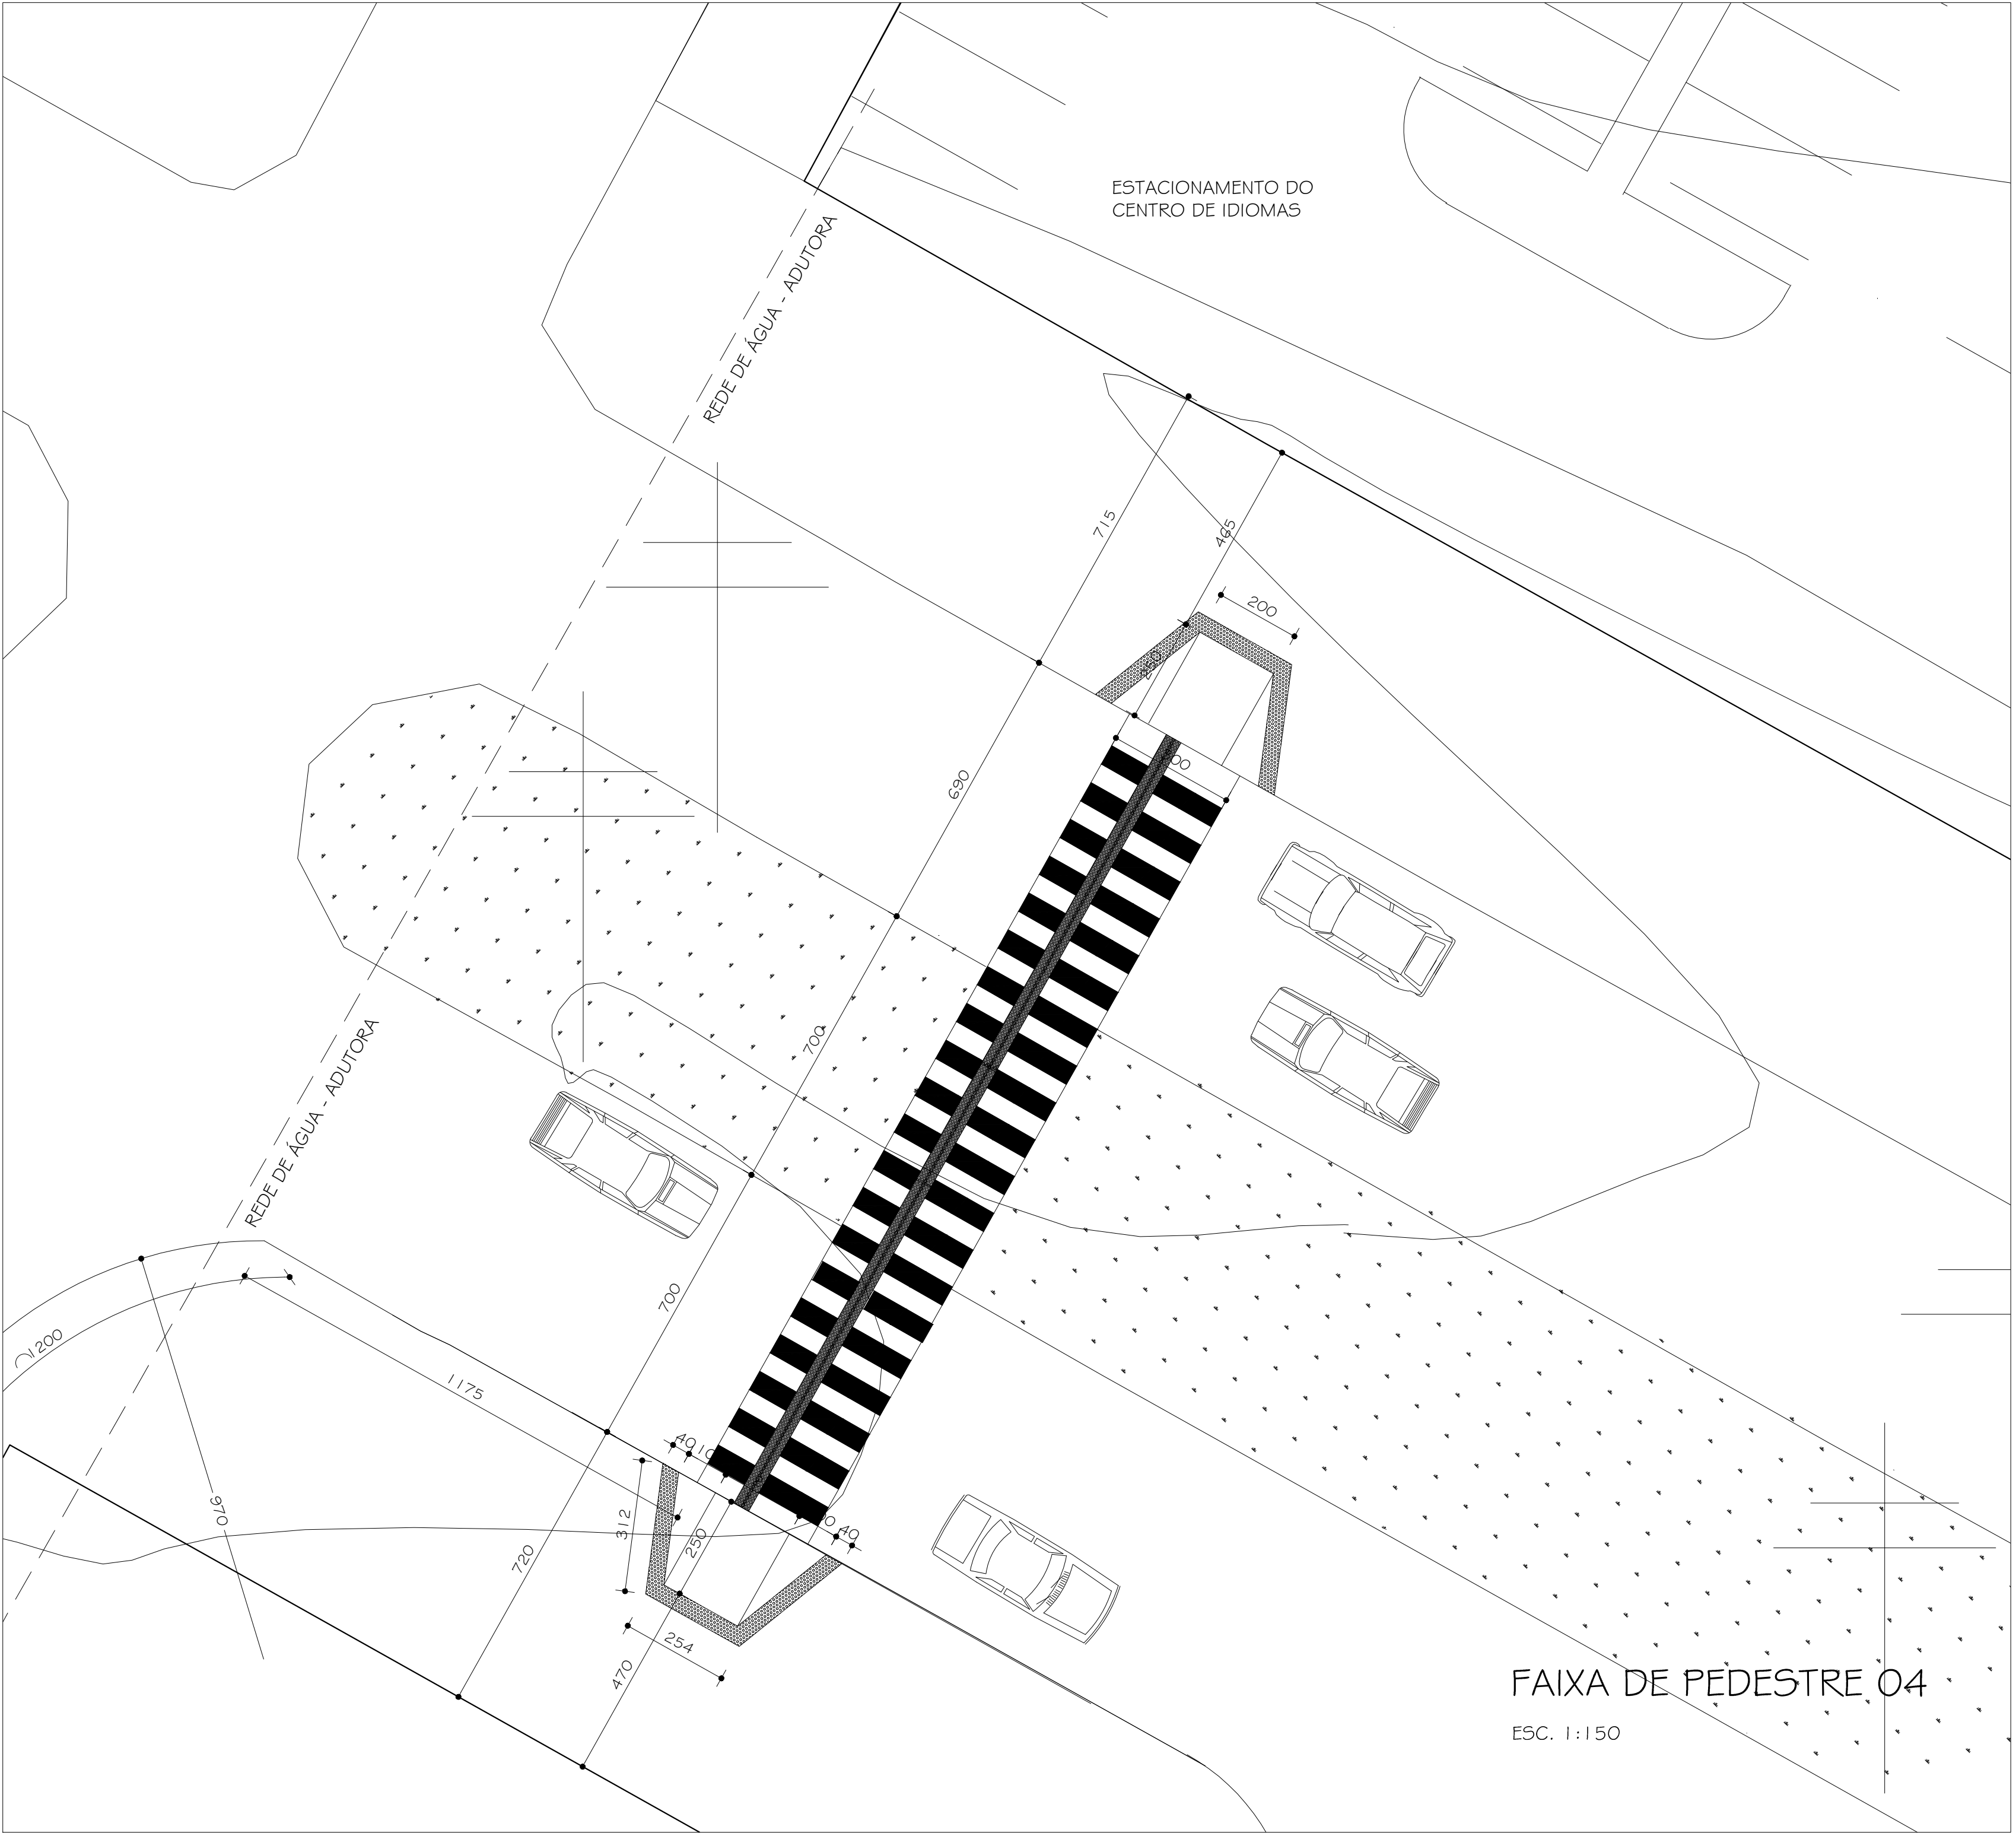
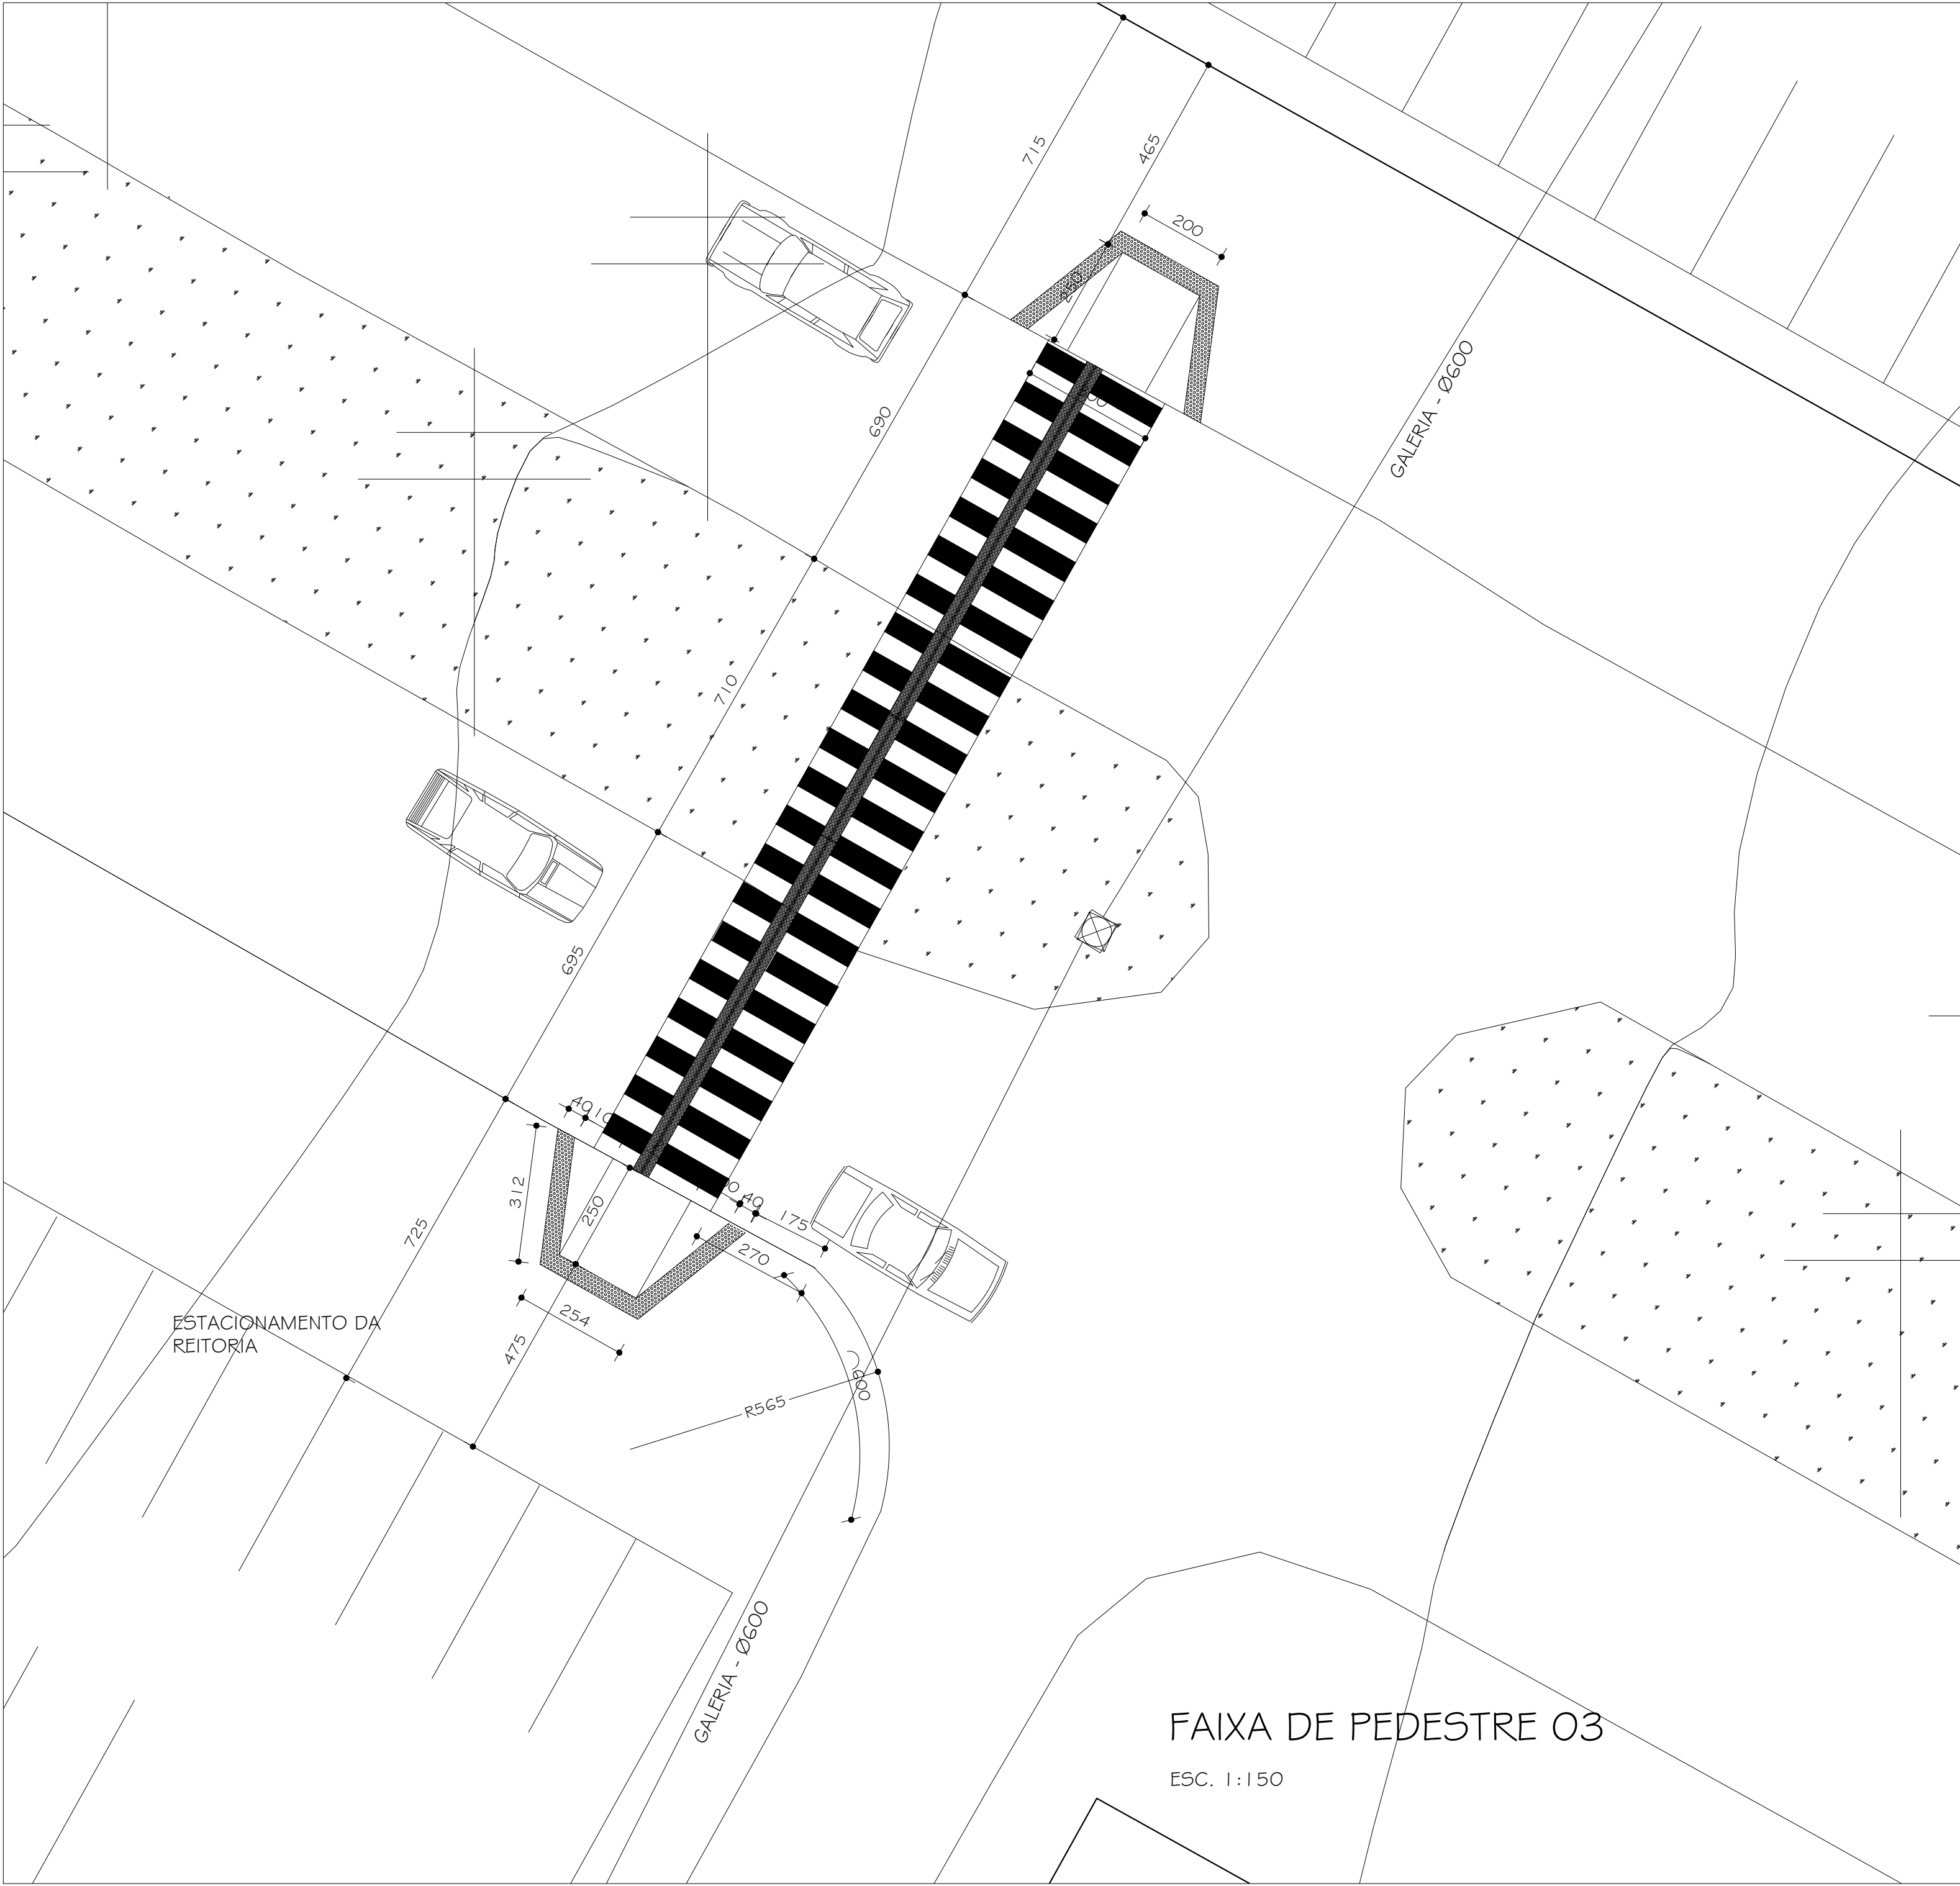
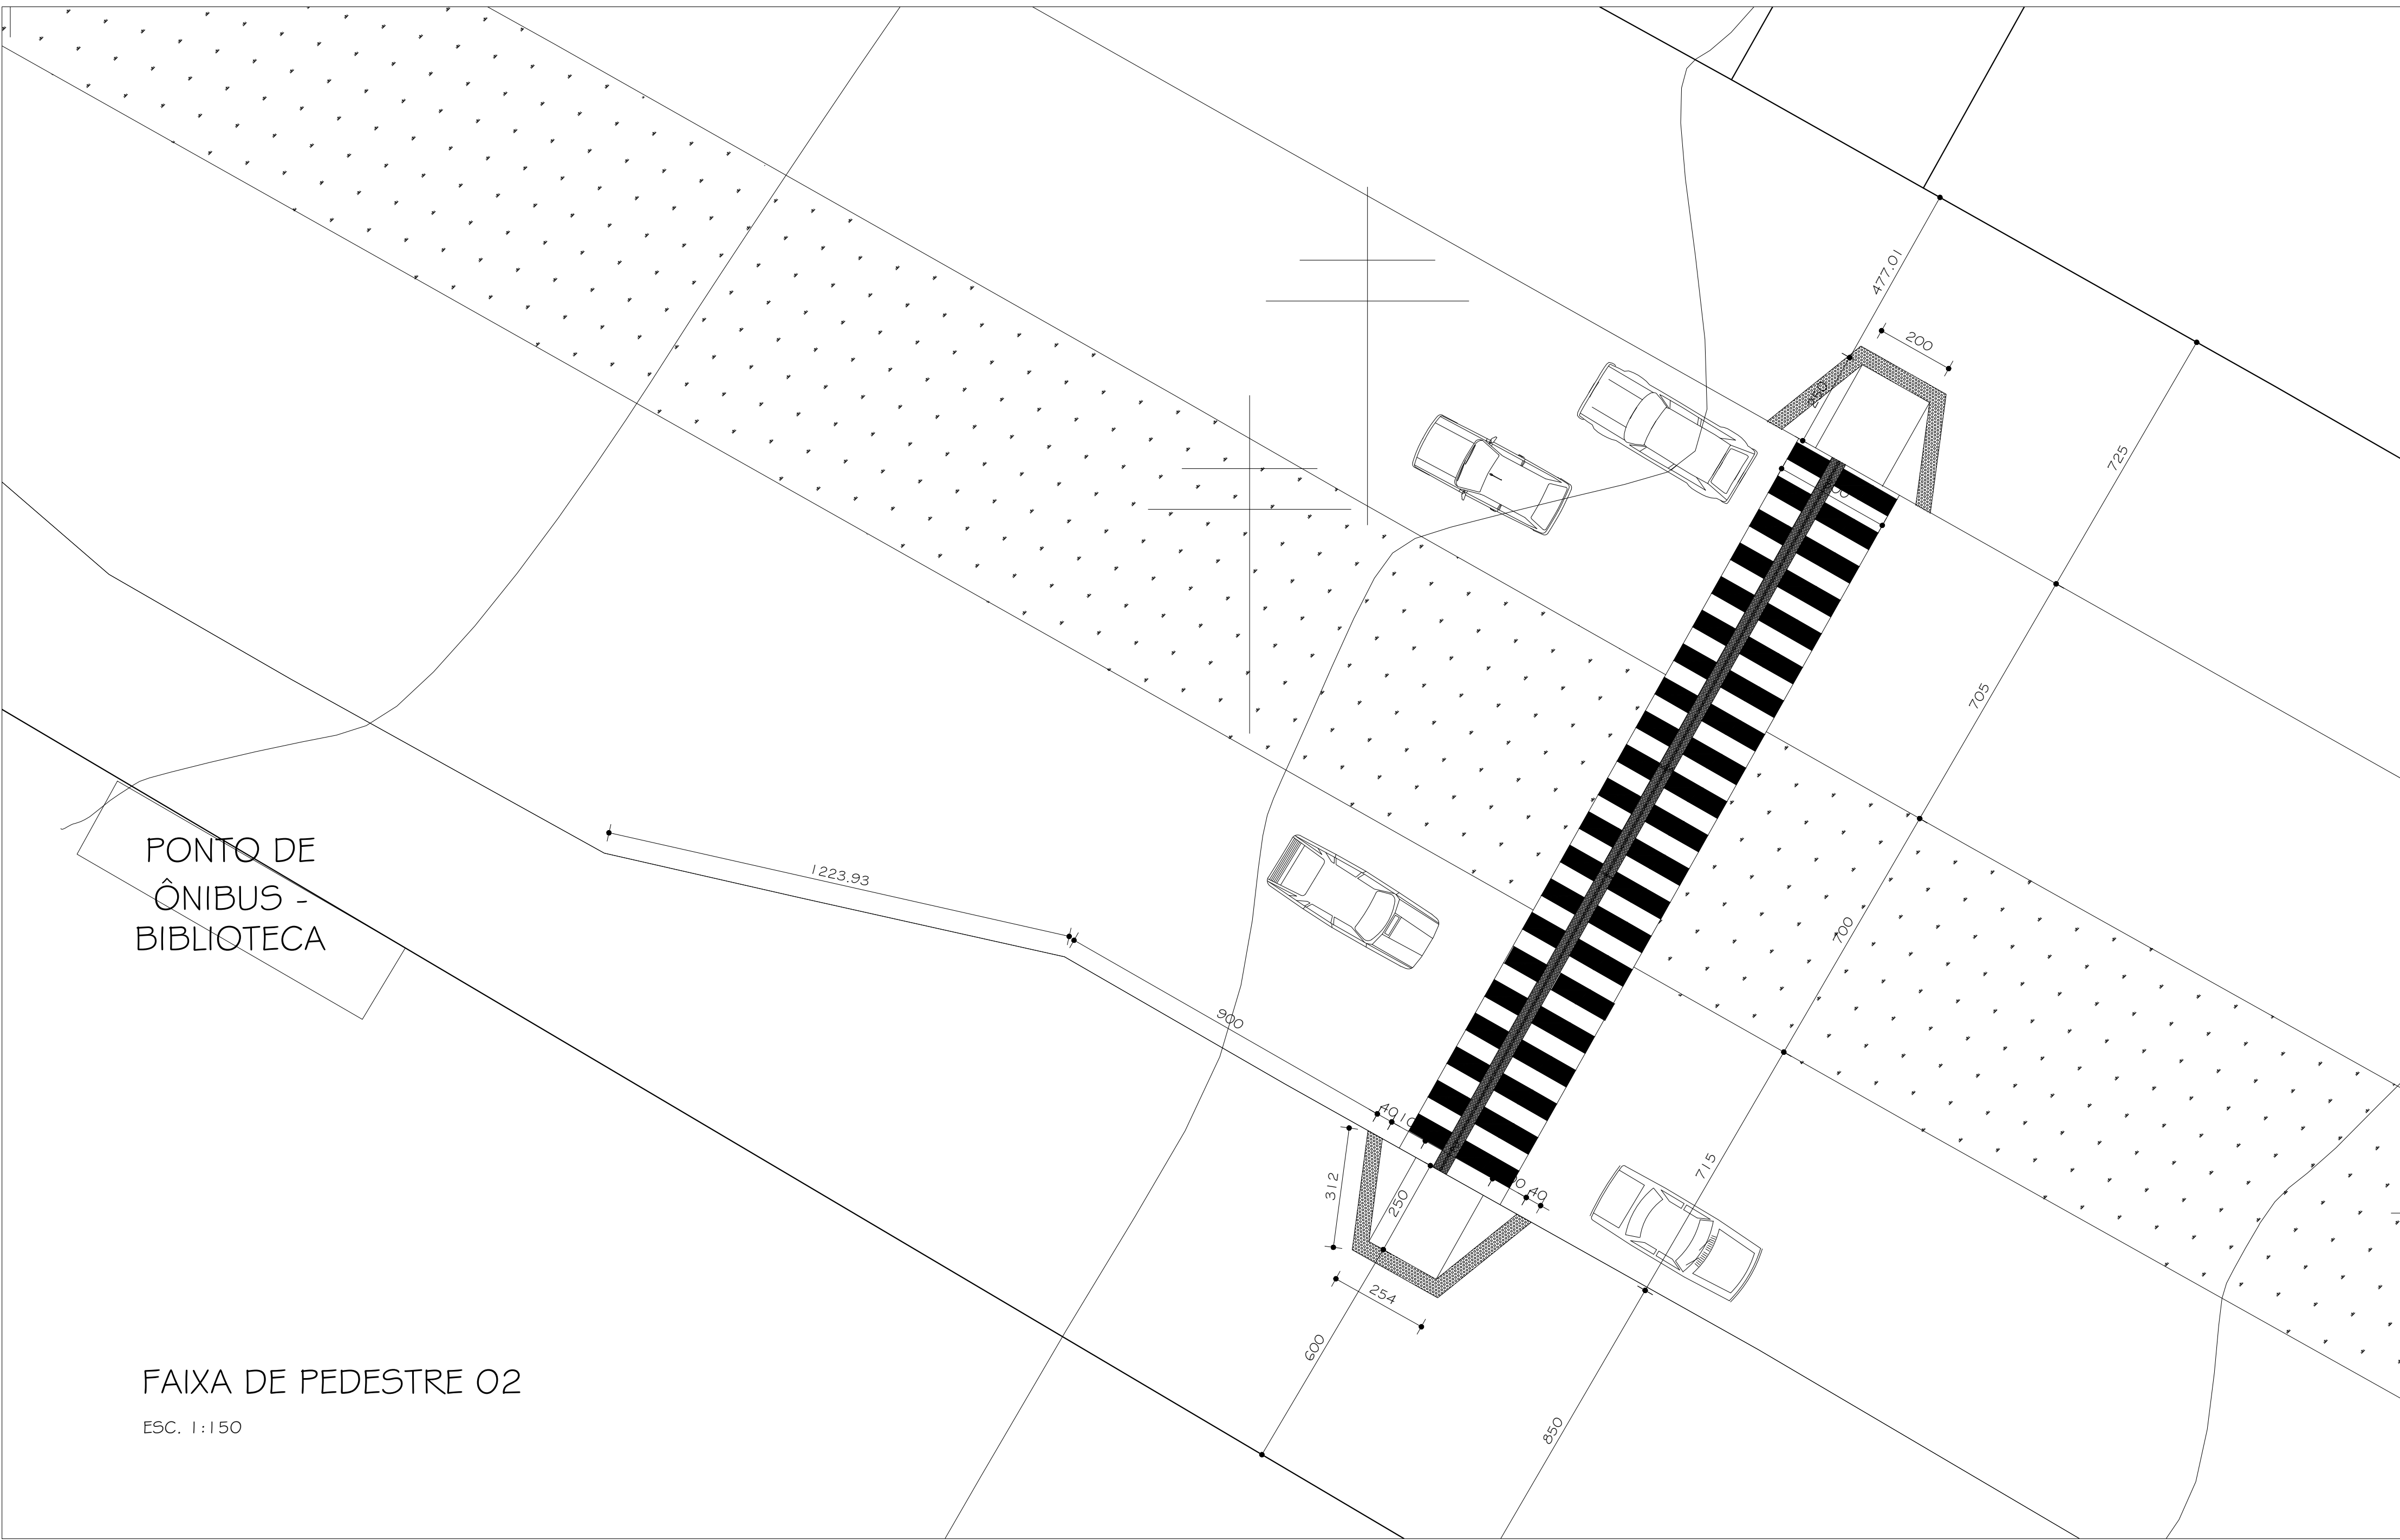


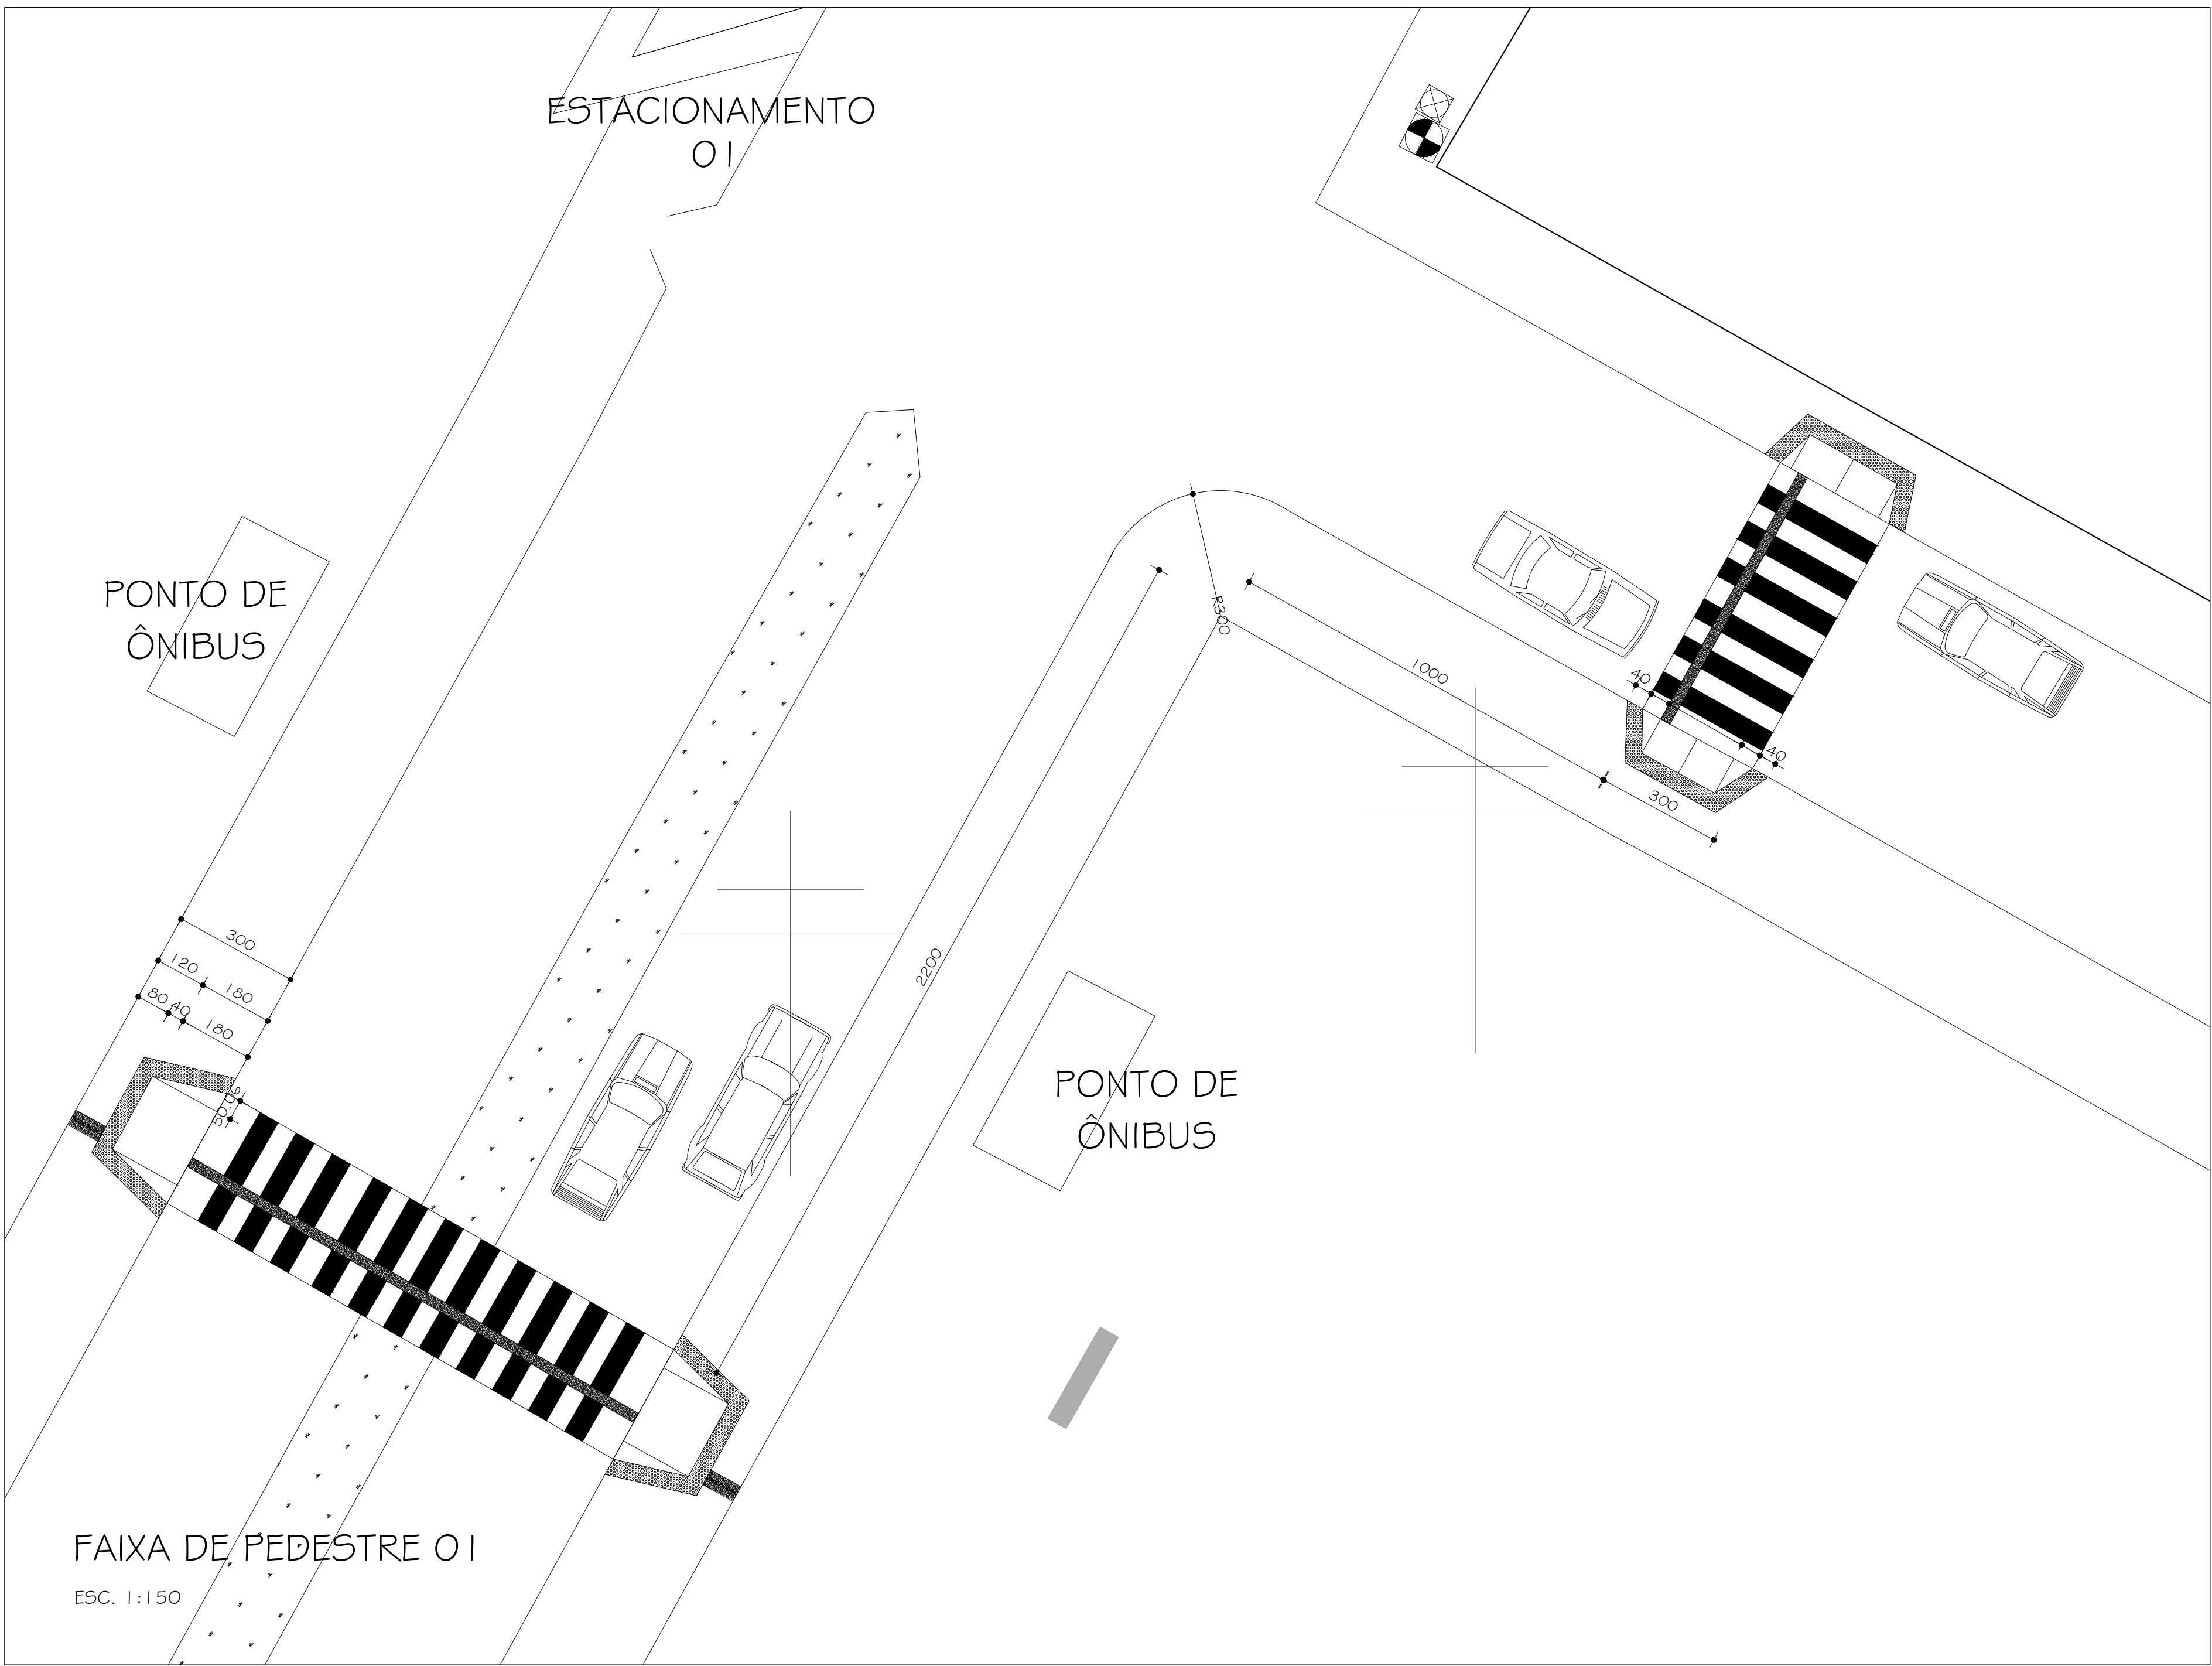

CONVENÇÃO:

LEGENDA:

REFERÊNCIA:

EDIFICAÇÕES

CAIXA CEMIG

CAIXA TELEFONE

MARCO TOPOGRÁFICO

ÁRVORE

ESCADA

BOCA DE LOBO

TANQUE

NÍVEL DA ÁGUA

PVA

PVP

PVE

MEIO FIO

CERCA

MURO

ADUTORA

SARGETA

POSTE

RUA DE TERRA

CANALETA

MATA OU GRAMADO

FLUXO

CAIXA

MARCOS TOPOGRÁFICOS IMPLANTADO

UFVJM-10 N=7.987.180,245 E=650.590,680 Z=1.378,668

UFVJM-09 N=7.987.051,426 E=650.819,358 Z=1.388,774

Nº	DATA	RESPONSÁVEL	DESCRIÇÃO DA REVISÃO:

FASE:

PROJETO DESENHO URBANO

OBSERVAÇÕES

CONFERIR MEDIDAS NA OBRA

URBANIZAÇÃO ETAPA III

CAMPUS DIAMANTINA

RODOVIA MG 367, KM 583, Nº 5000 - ALTO DA JACUBA - DIAMANTINA/MG

PROPRIETÁRIO: UNIVERSIDADE FEDERAL DOS VALES DO JEQUITINHONHA E MUCURI

CNPJ: 16.888.315/0001-57

TÍTULO

PLANTA BAIXA E GREIDE DA VIA DE ACESSO A TECNOLOGIA DA MADEIRA

AUTOR PROJETO ARQUITETÔNICO / RT:

KARENINA MARTINS VALADARES

CAU 98.503-1

VERSÃO:

VERSÃO 1

DATA:

18.08.2014

AUTOCAD:

ARG. KARENINA

FOLHA:

09/11

ARQUIVO:

ARRUJAMENTO-EPATA 3 - PRANCHAS 09, 10 E 11