



DESCIDAS DE ÁGUA 01, 03, 04 E 06

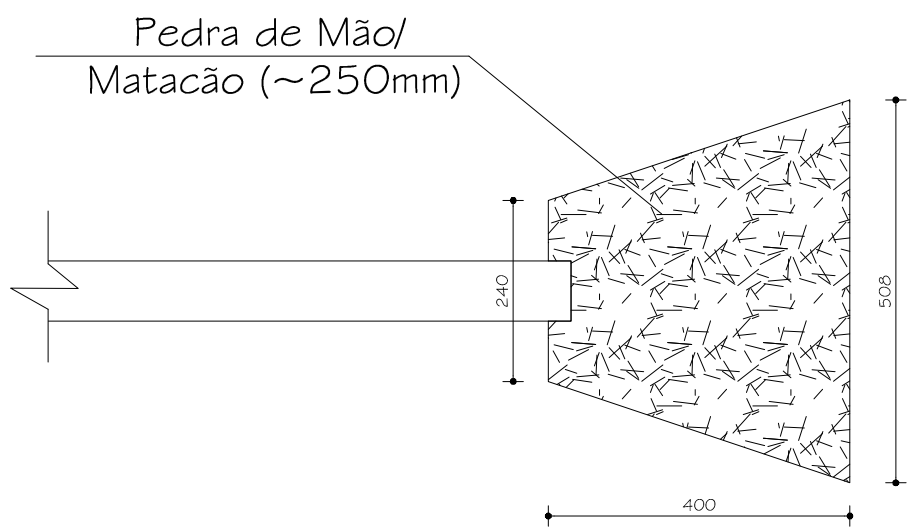


Planta baixa
ESC. 1:100

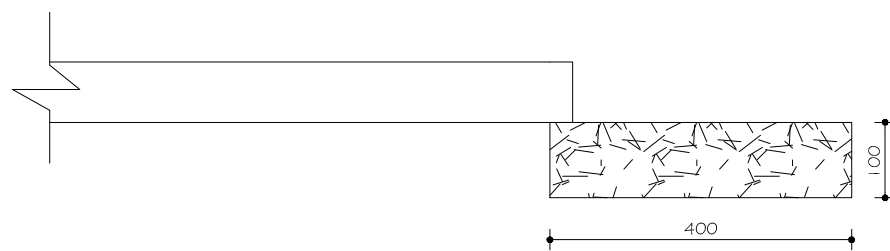


Perfil
ESC. 1:100

DISSIPADORES TIPO ENRONCAMENTO

DESCIDA DE ÁGUA 02

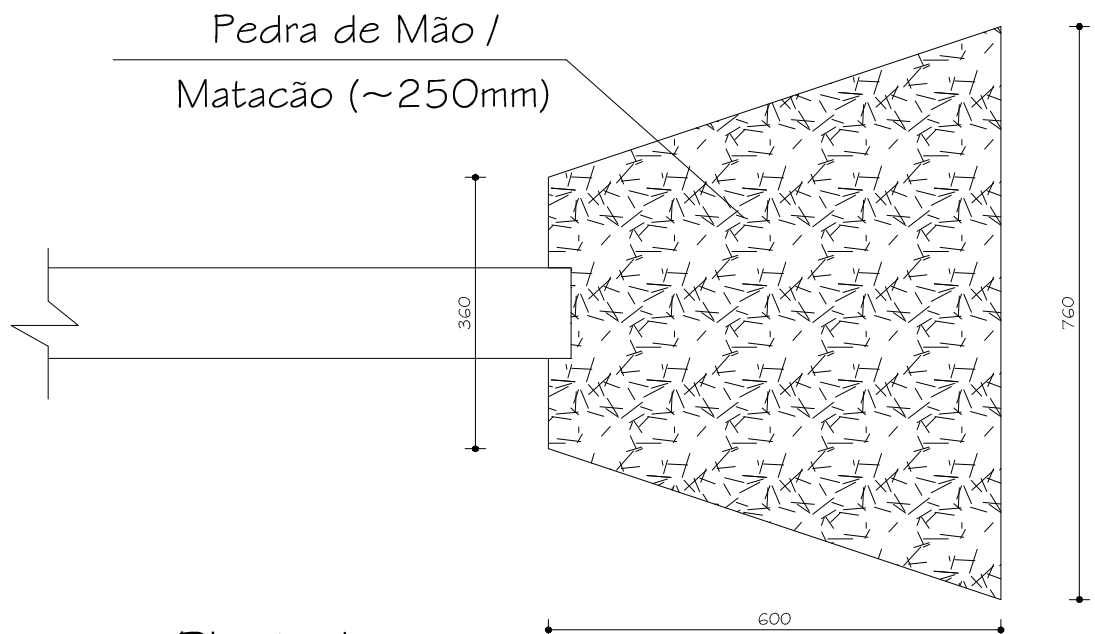


Planta baixa
ESC. 1:100

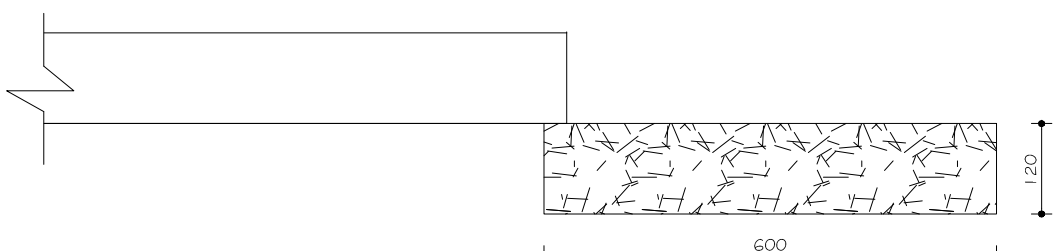


Perfil
ESC. 1:100


DESCIDAS DE ÁGUA 05 E 07

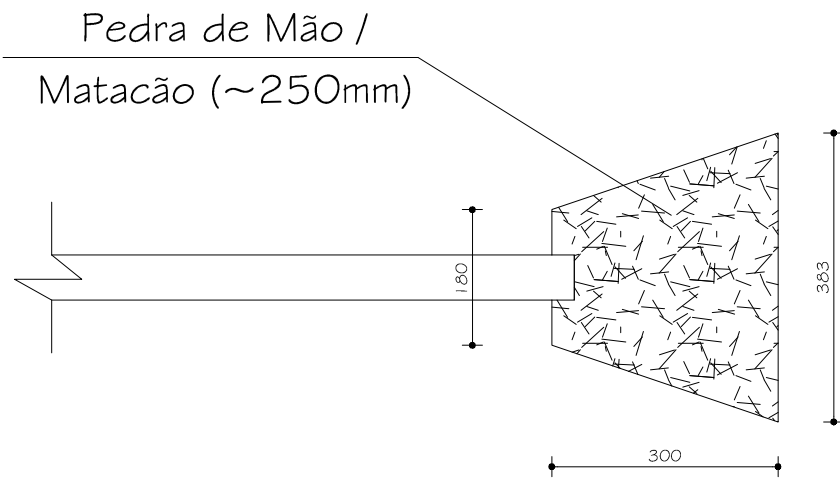


Planta baixa
ESC. 1:100

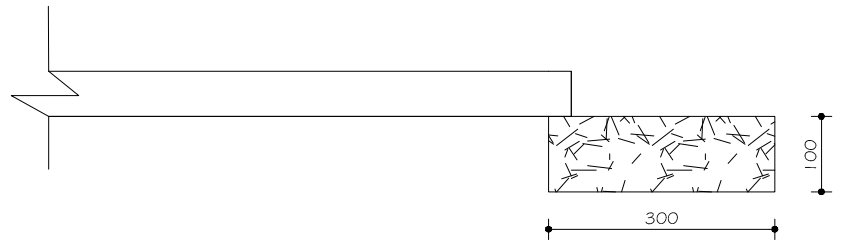

Perfil
ESC. 1:100

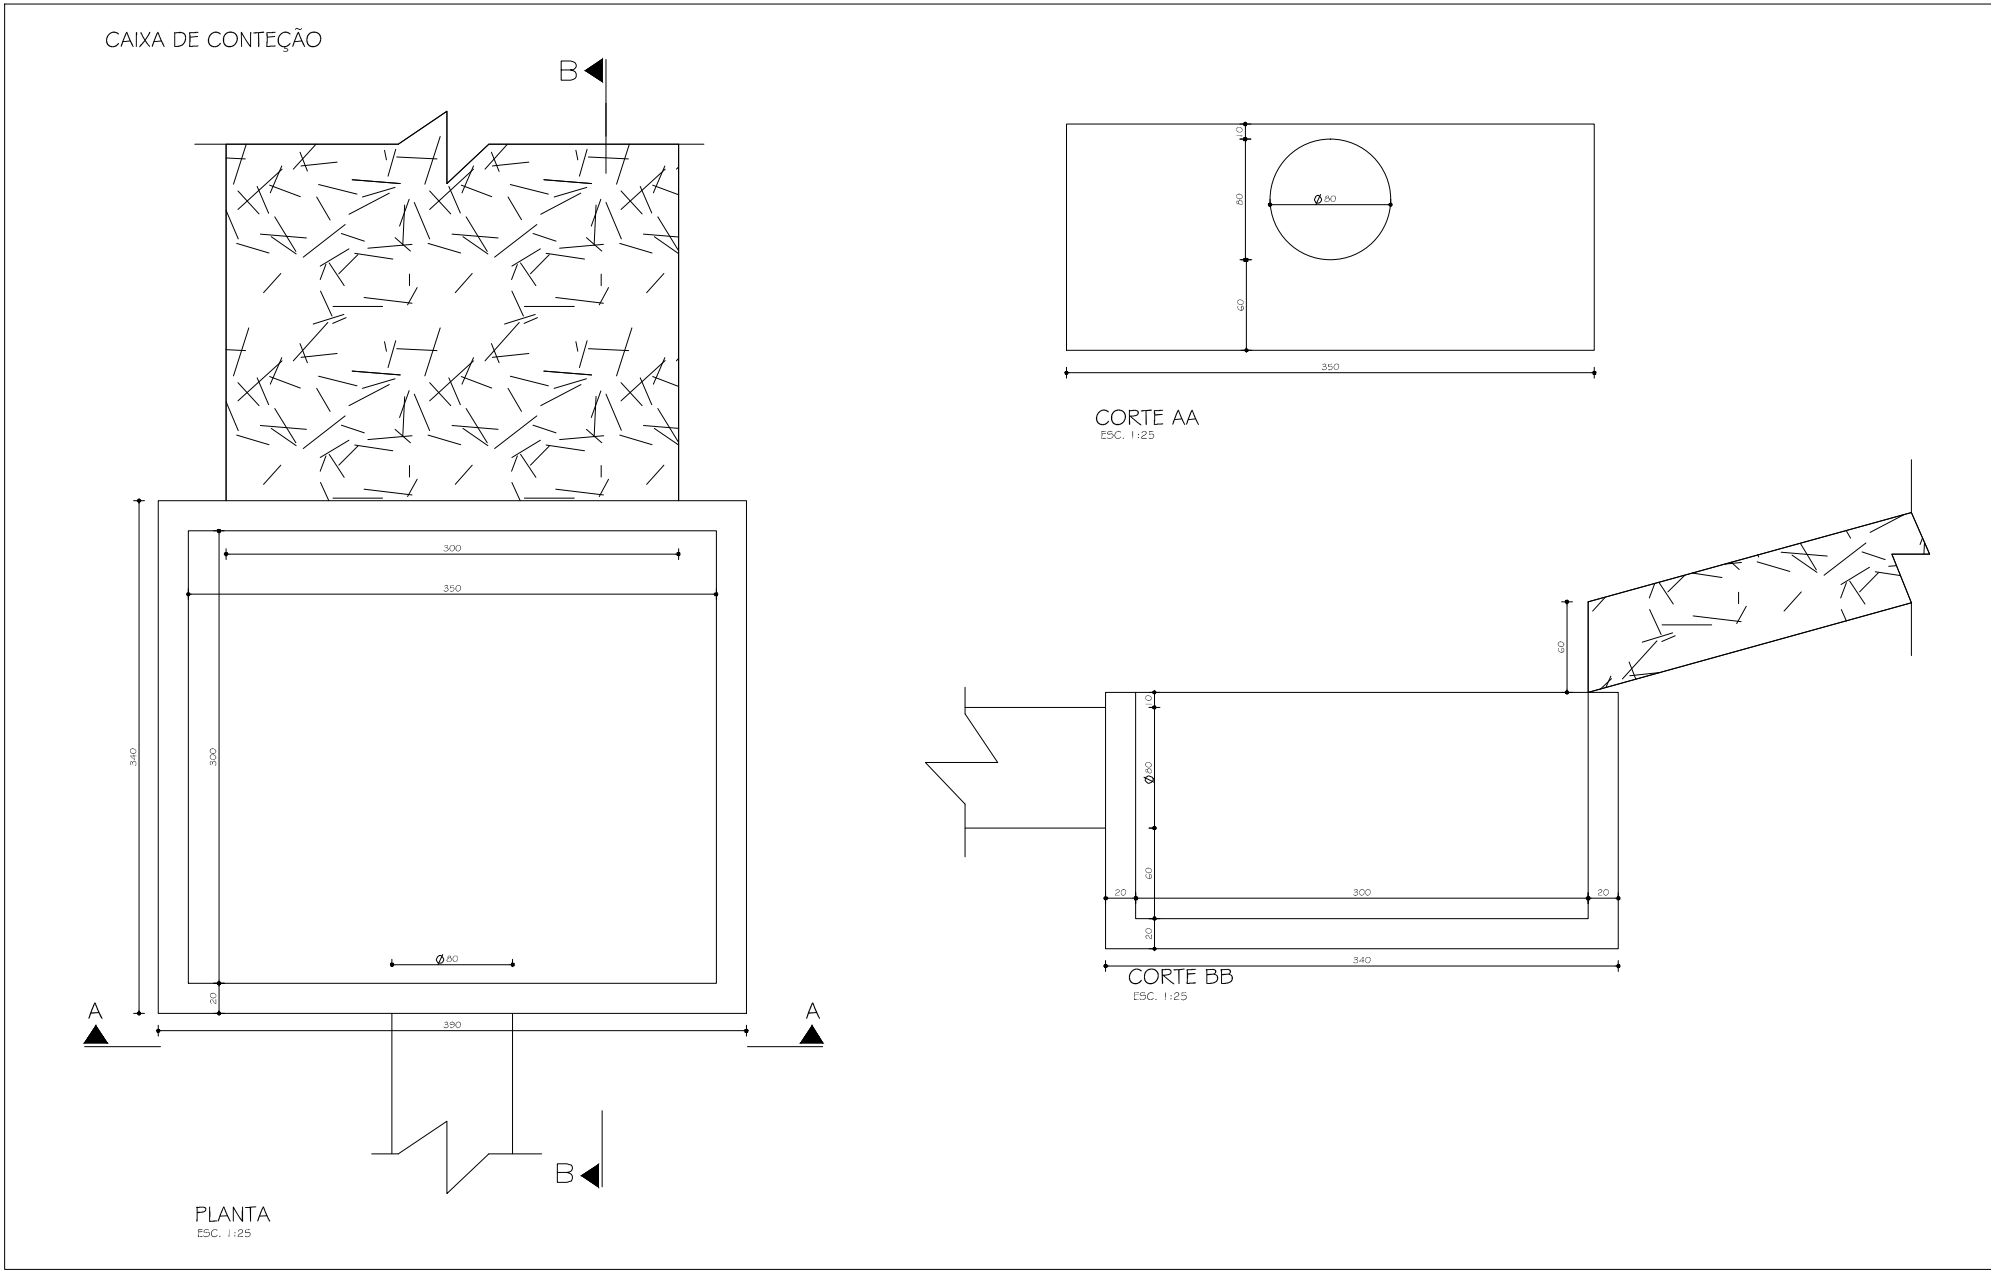


REDE TUBULAR DE CONCRETO

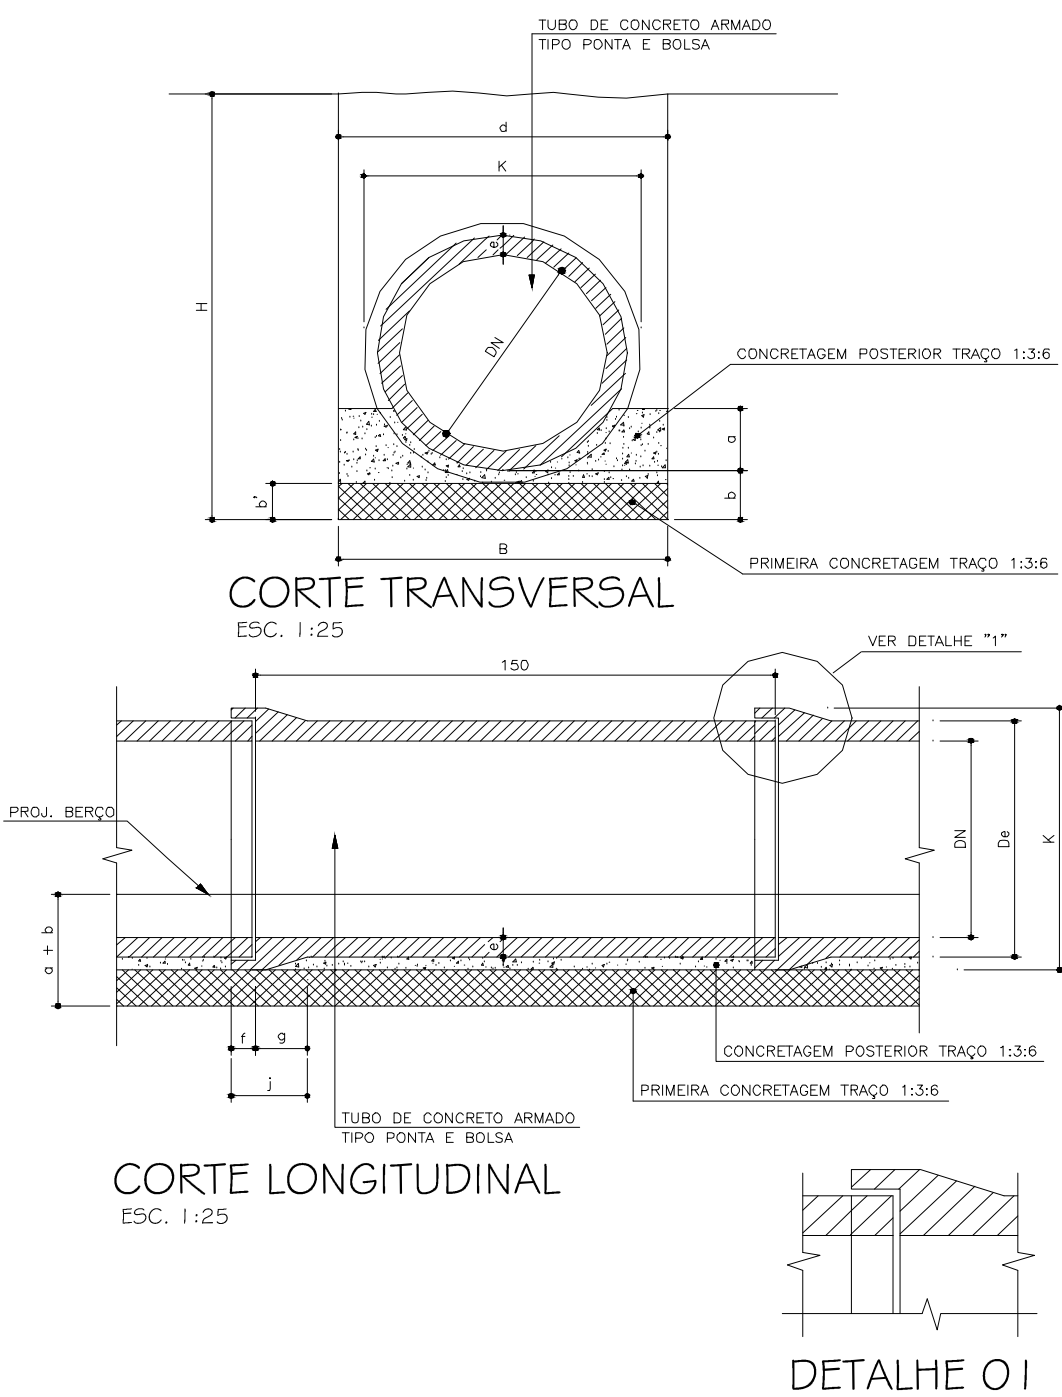


CORTE LONGITUDINAL
ESC. 1:25

DETALHE 01

TAMPÃO DE FERRO FUNDIDO CINZENTO

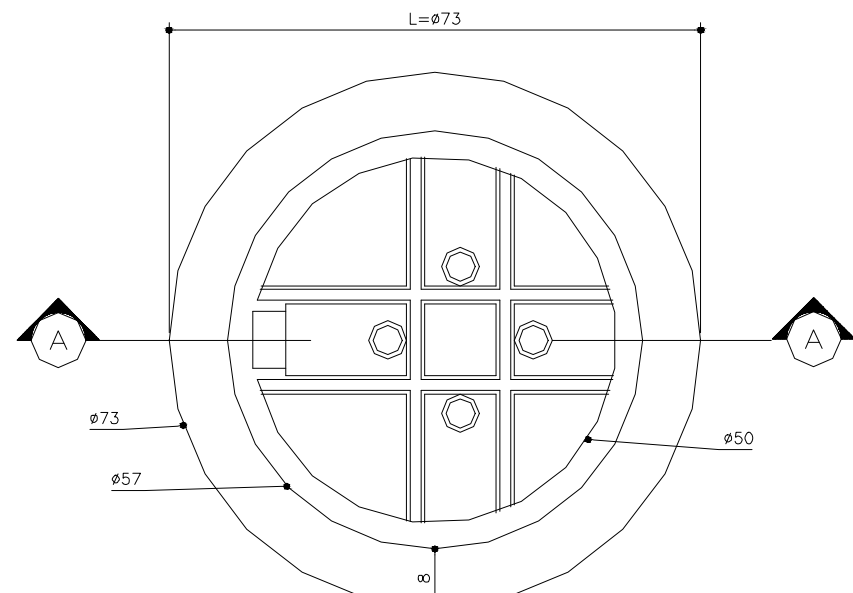


VISTA DO FUNDO
ESC. 1:25

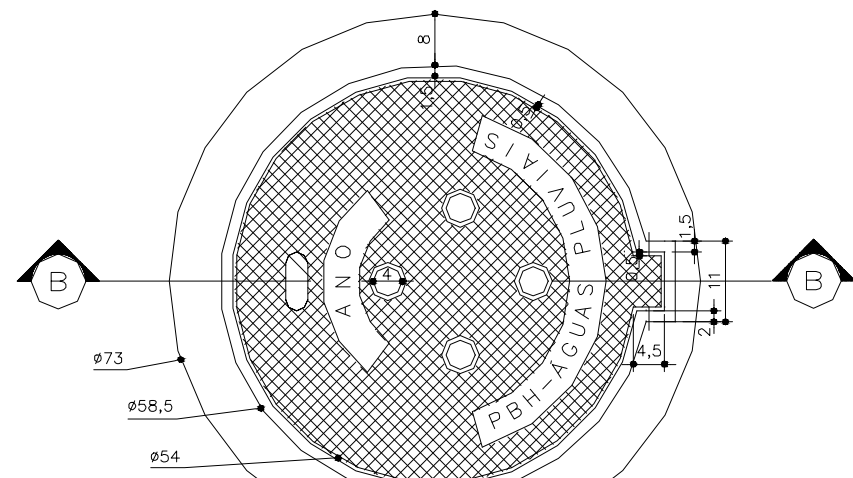


VISTA
ESC. 1:25

CORTE AA
(QUADRO OU CAIXILHO)
ESC. 1:25

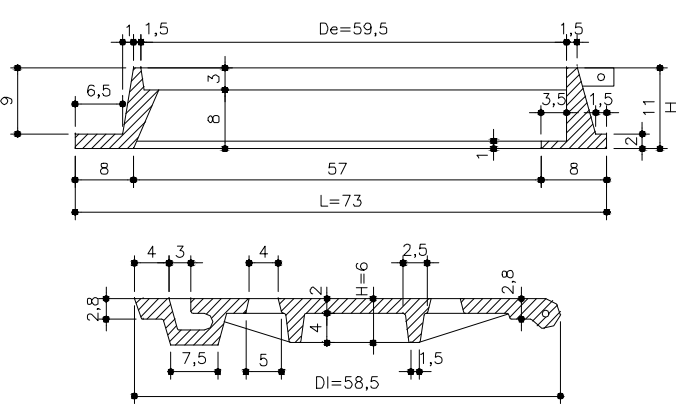


CORTE BB
(TAMPÃO)
ESC. 1:25

TAMPÃO DE FERRO FUNDIDO MODULAR

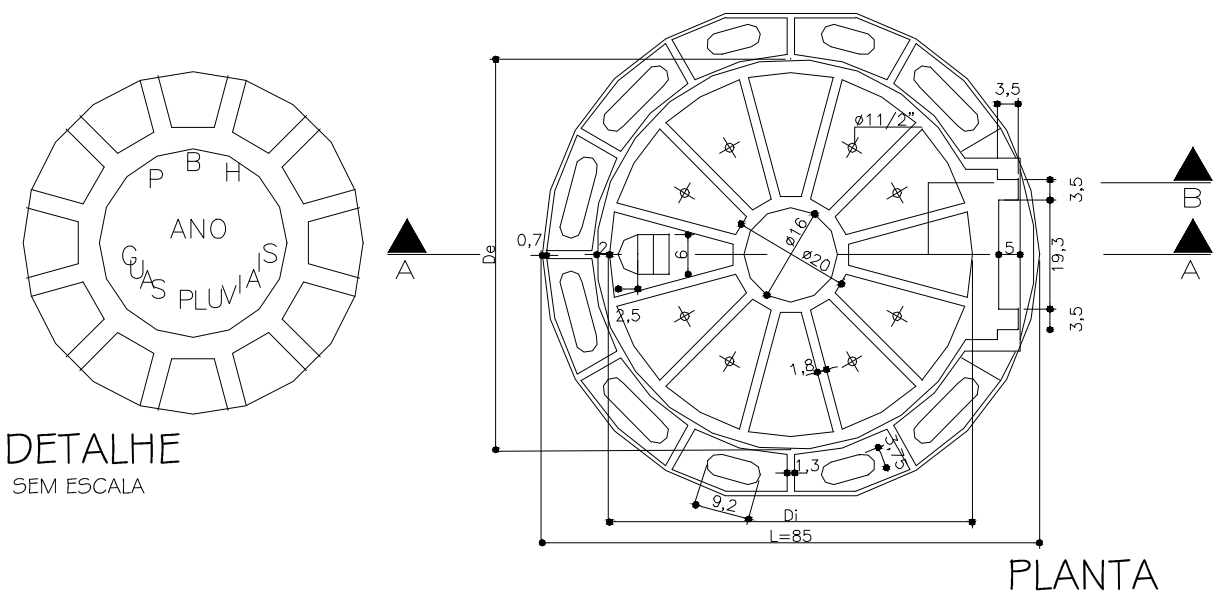


DETALHE
SEM ESCALA

PLANTA

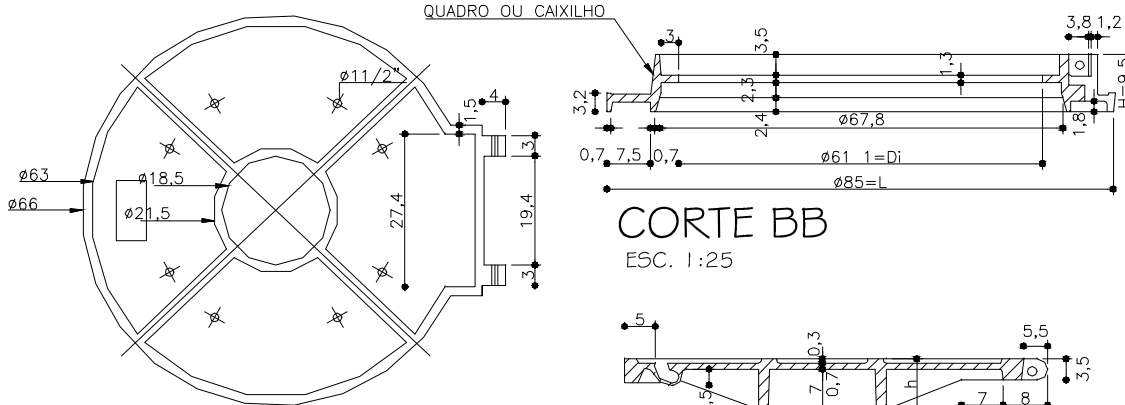


VISTA DO FUNDO
ESC. 1:25


CORTE AA
ESC. 1:25

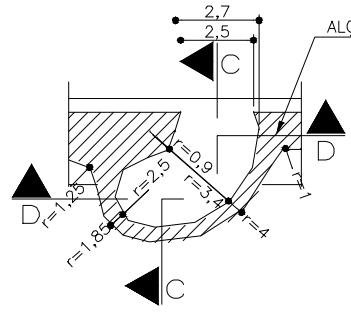

GARRA P/ EXTRAÇÃO
DA TAMPA
SEM ESCALA

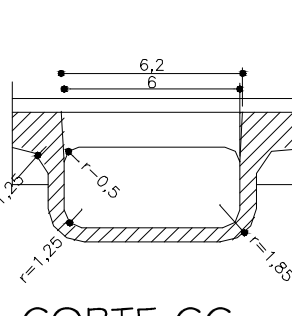

CORTE CC
SEM ESCALA

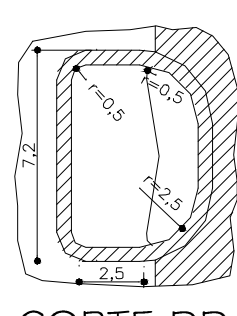

CORTE DD
SEM ESCALA

Nº:	DATA	RESPONSÁVEL	DESCRIÇÃO DA REVISÃO:
FASE: PROJETO BASICO			
OBSERVAÇÕES: CONFERIR MEDIDAS NA OBRA			
SISTEMA DE DRENAGEM PLUVIAL CAMPUS JK / DIAMANTINA RODOVIA MG 367, KM 583, Nº 5000 - ALTO DA JACUBA - DIAMANTINA/MG PROPRIETÁRIO: UNIVERSIDADE FEDERAL DOS VALES DO JEQUITINHONHA E MUCURI CNPJ: 16.888.315/0001-57			
TÍTULO: DETALHES DO SISTEMA DE DRENAGEM			
AUTOR PROJETO DE ADEQUAÇÕES / RT: Leonardo Rebouças de Brito Figueiredo CREA: 175.952/D			
AUTOR PROJETO: Izabela Pinheiro Alves Felipe Barros CREA: 89.316/D			
VERSÃO: VERSAO 1	DATA: 31.07.2013	AUTOCAD: IZABELA / KARENINA	FOLHA: 04/05
ARQUIVO: DRENAGEM_PROJETO CORRIGIDO			