



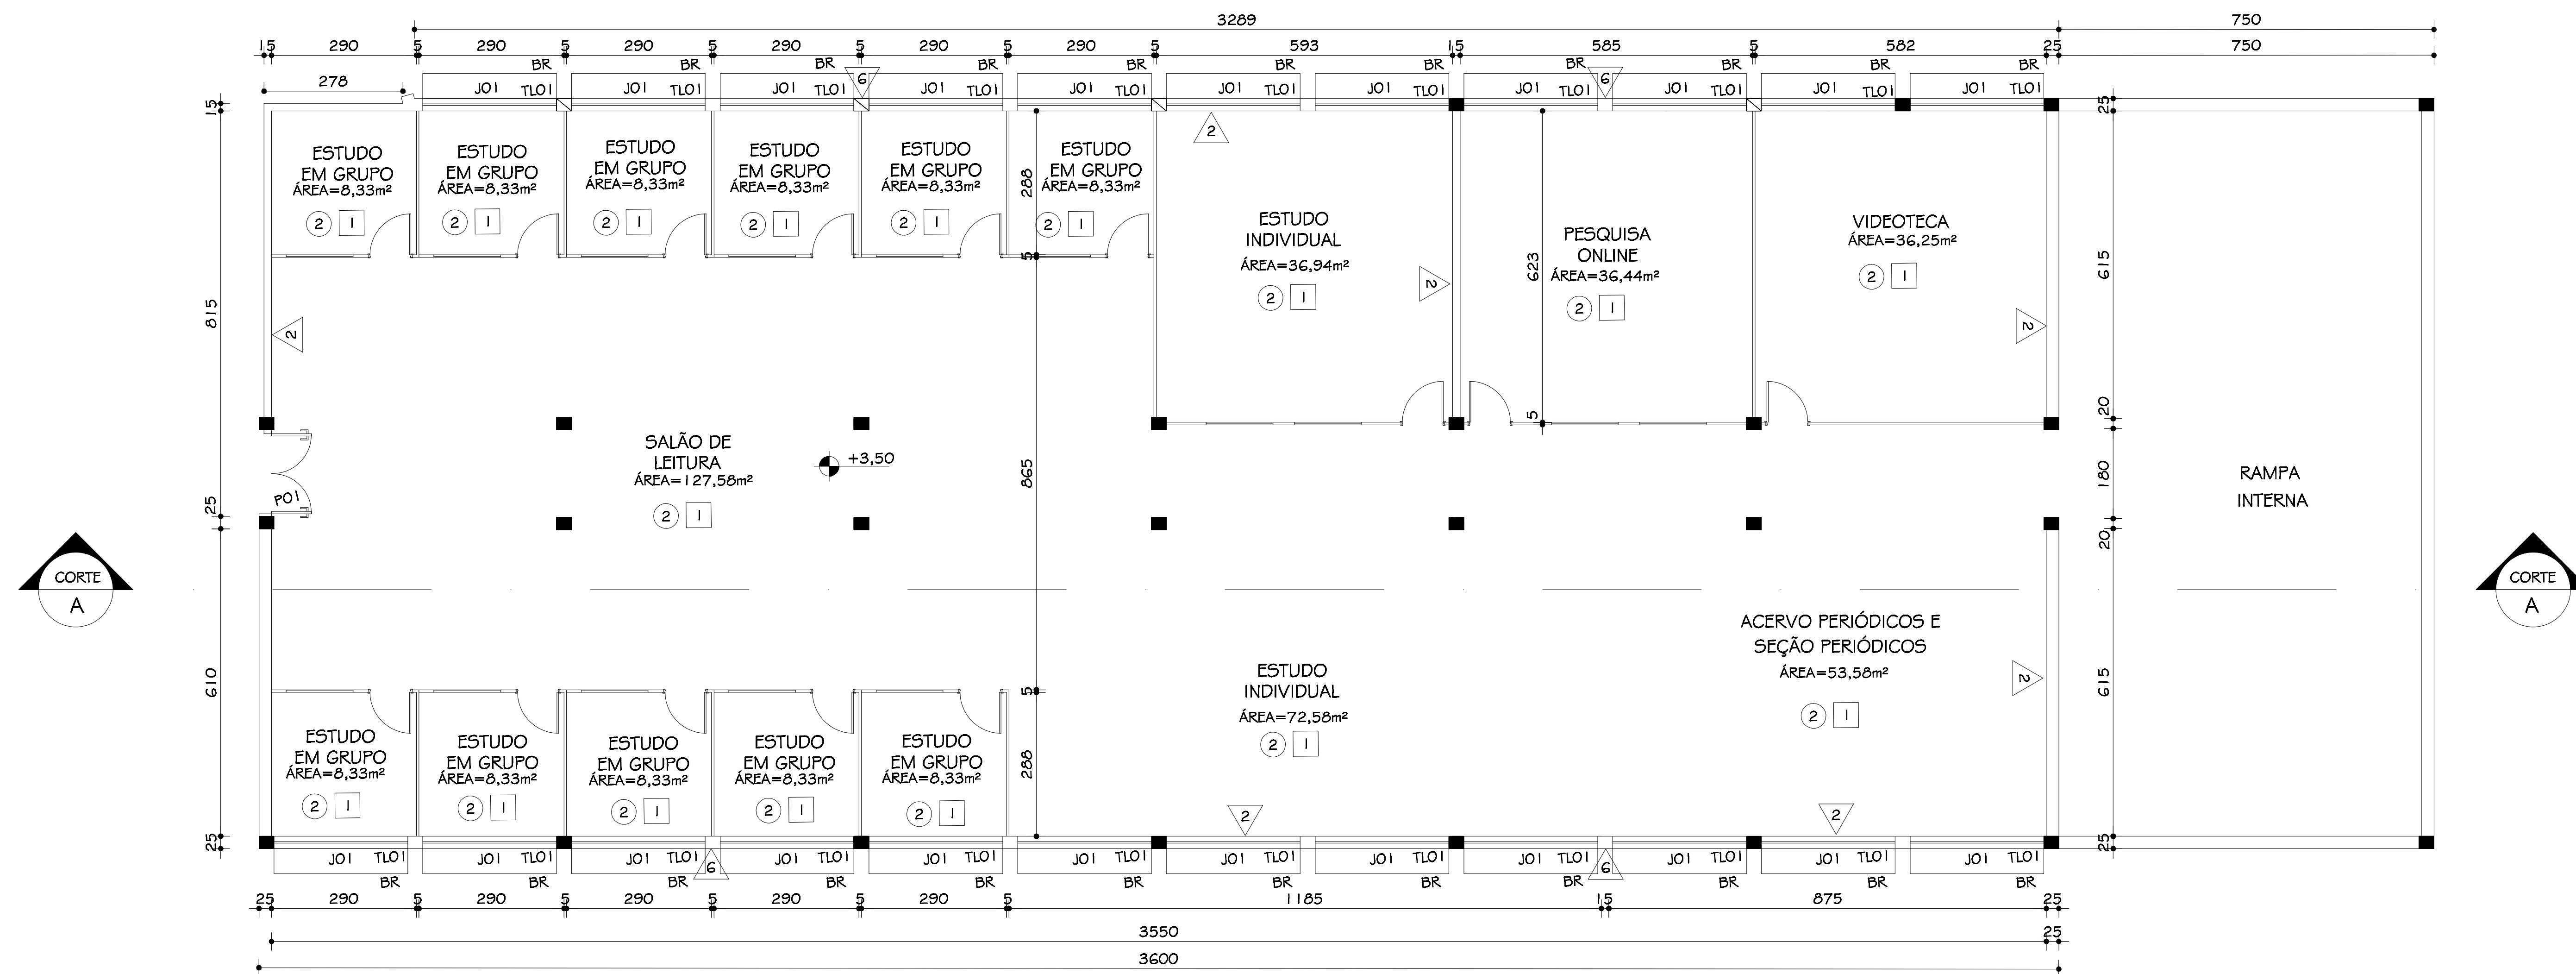

PLANTA 2º PAVIMENTO  
ESC. 1:100

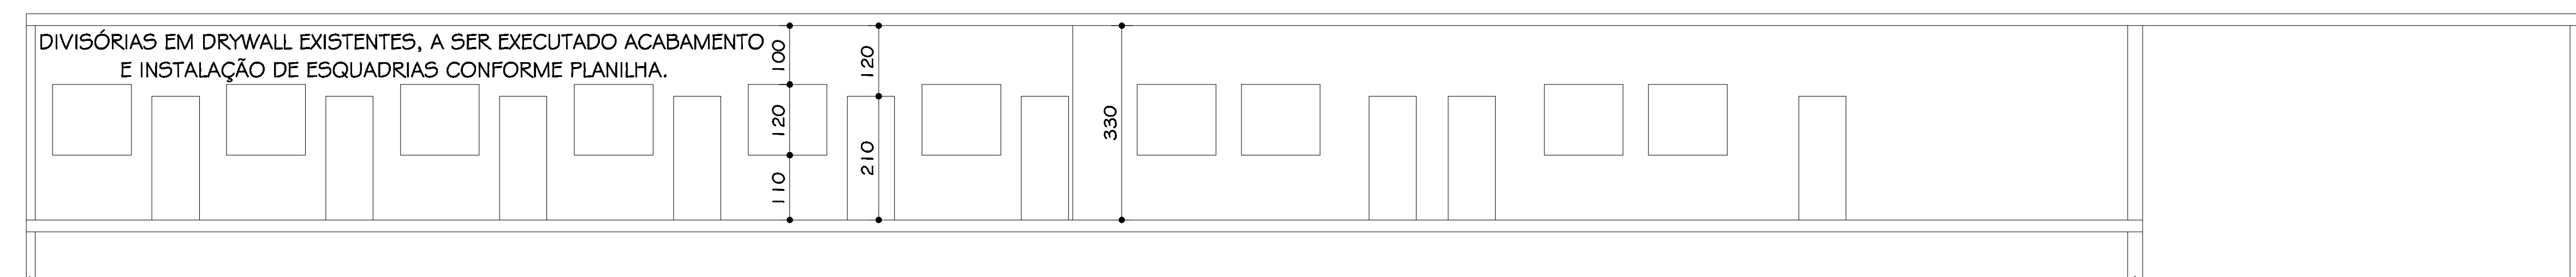

CORTE AA  
ESC. 1:100