



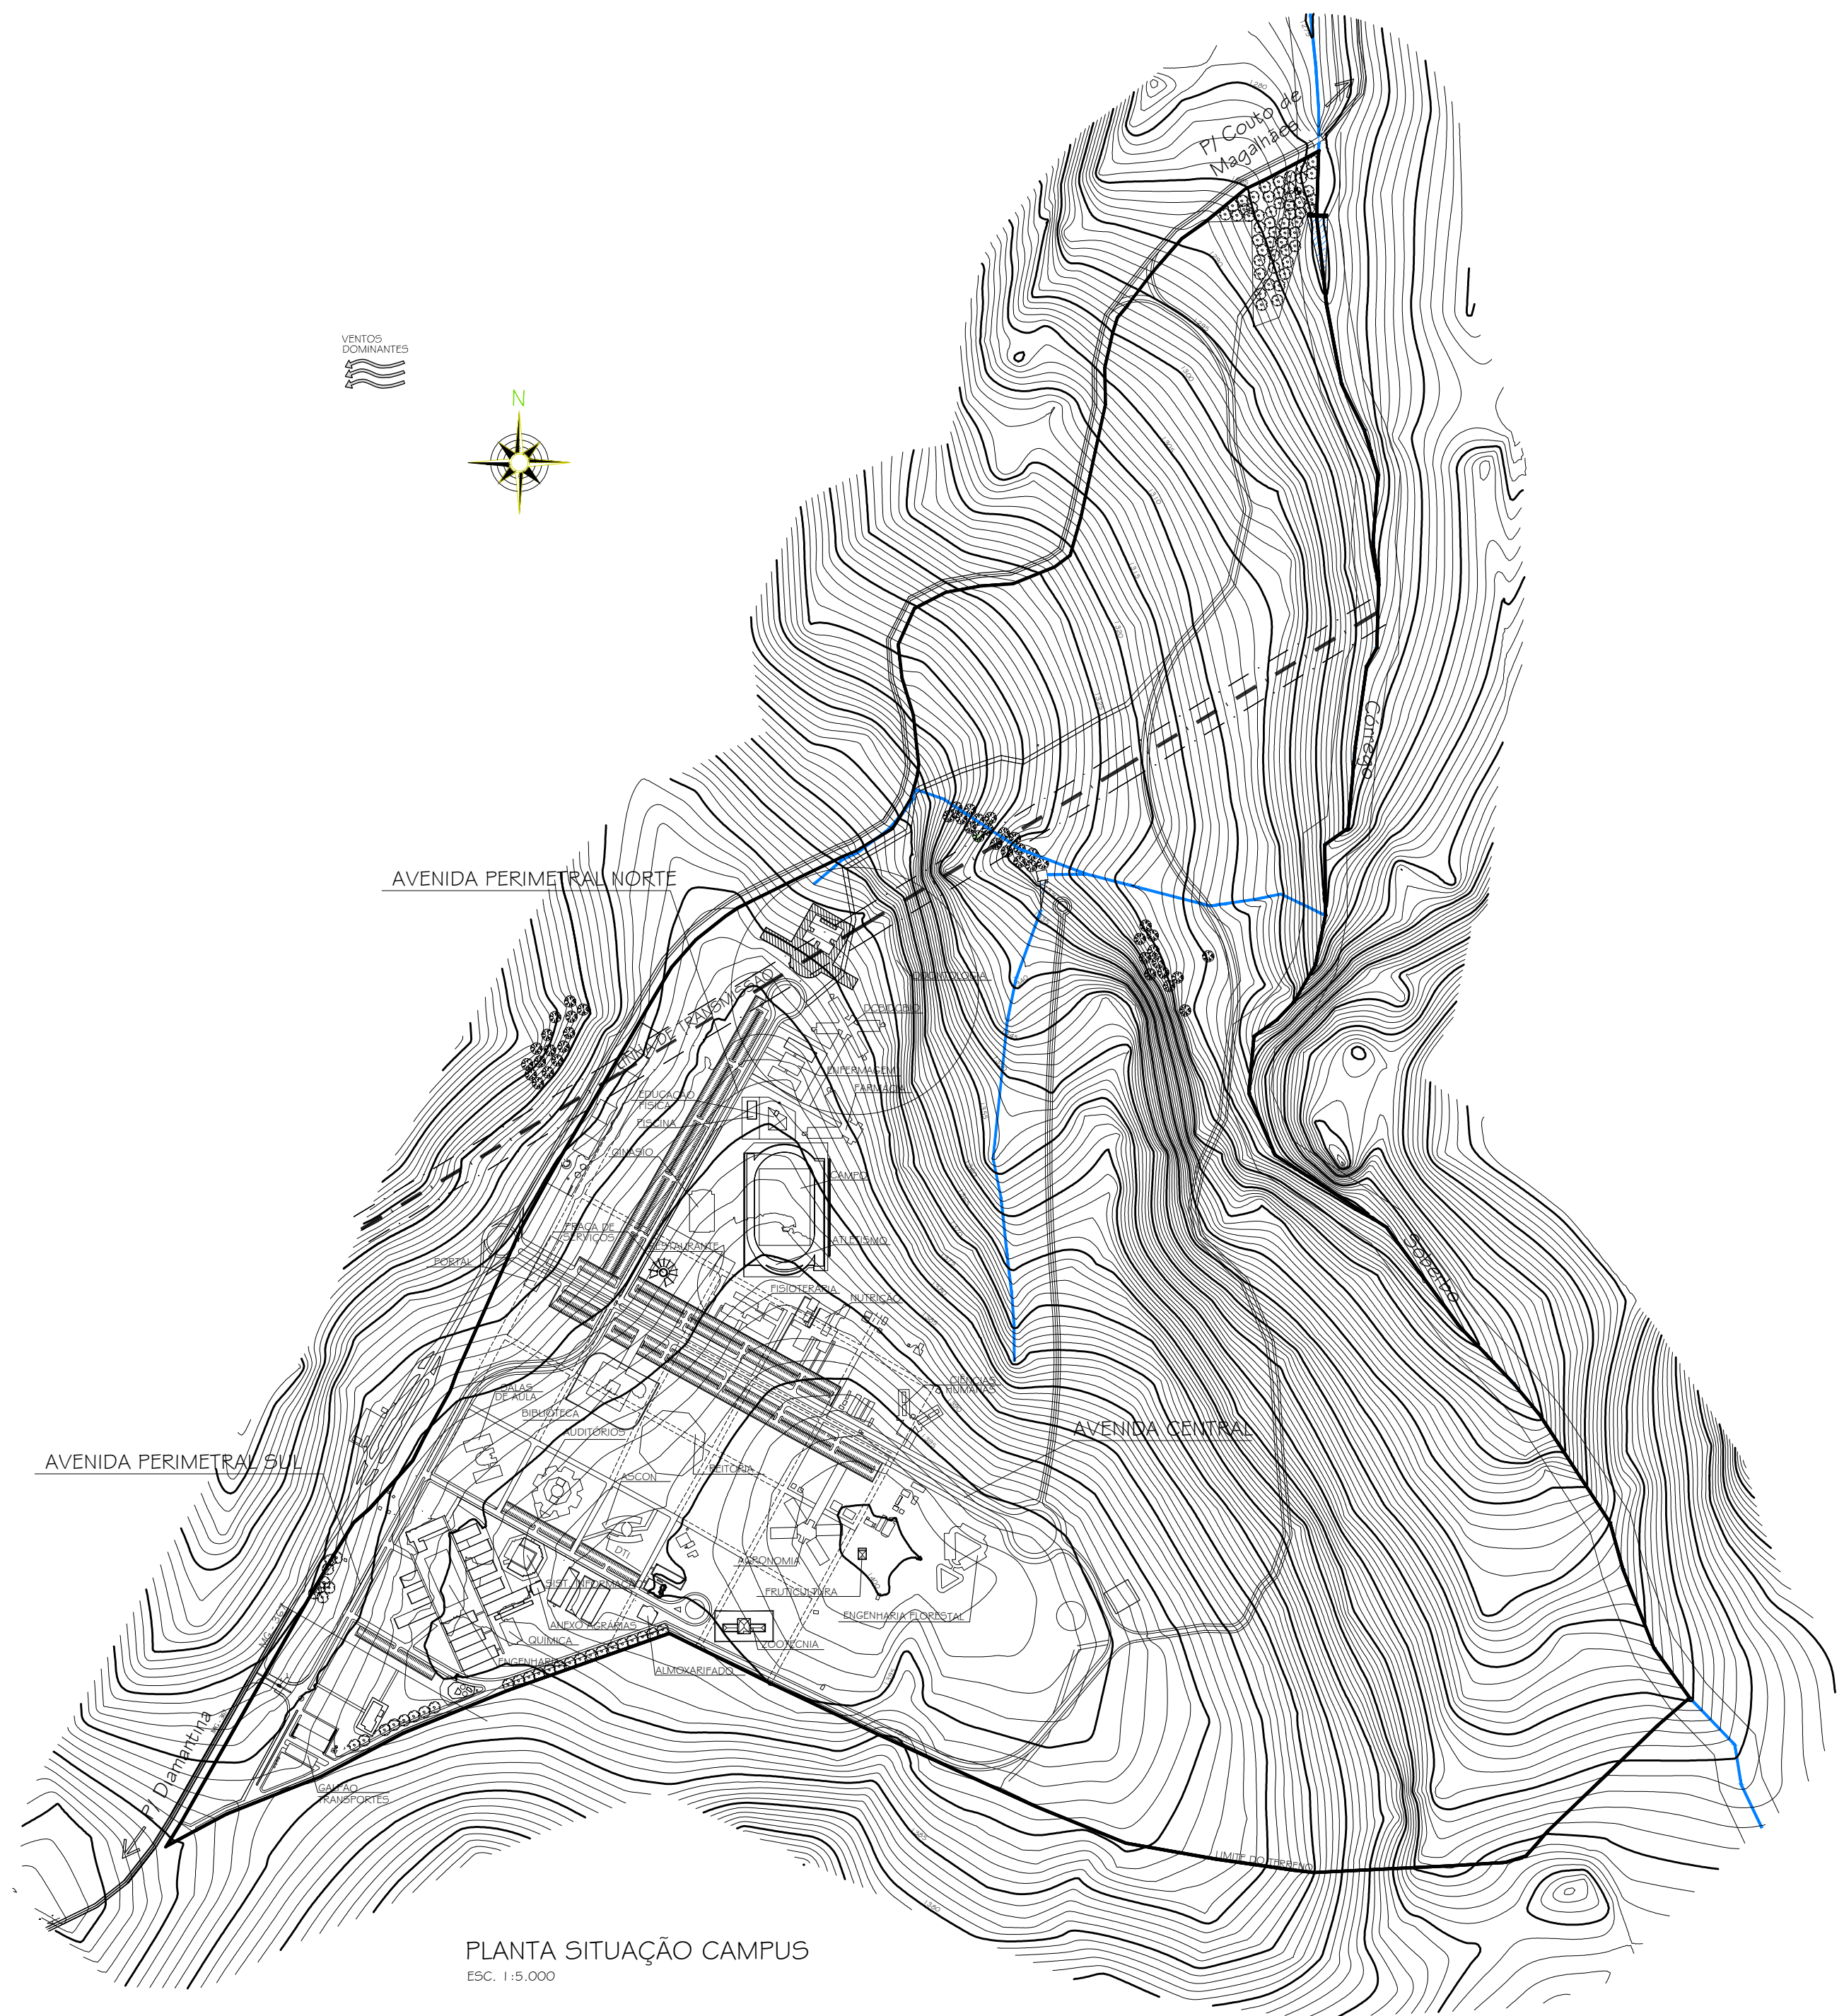

PLANTA SITUAÇÃO CAMPUS
ESC. 1:5.000

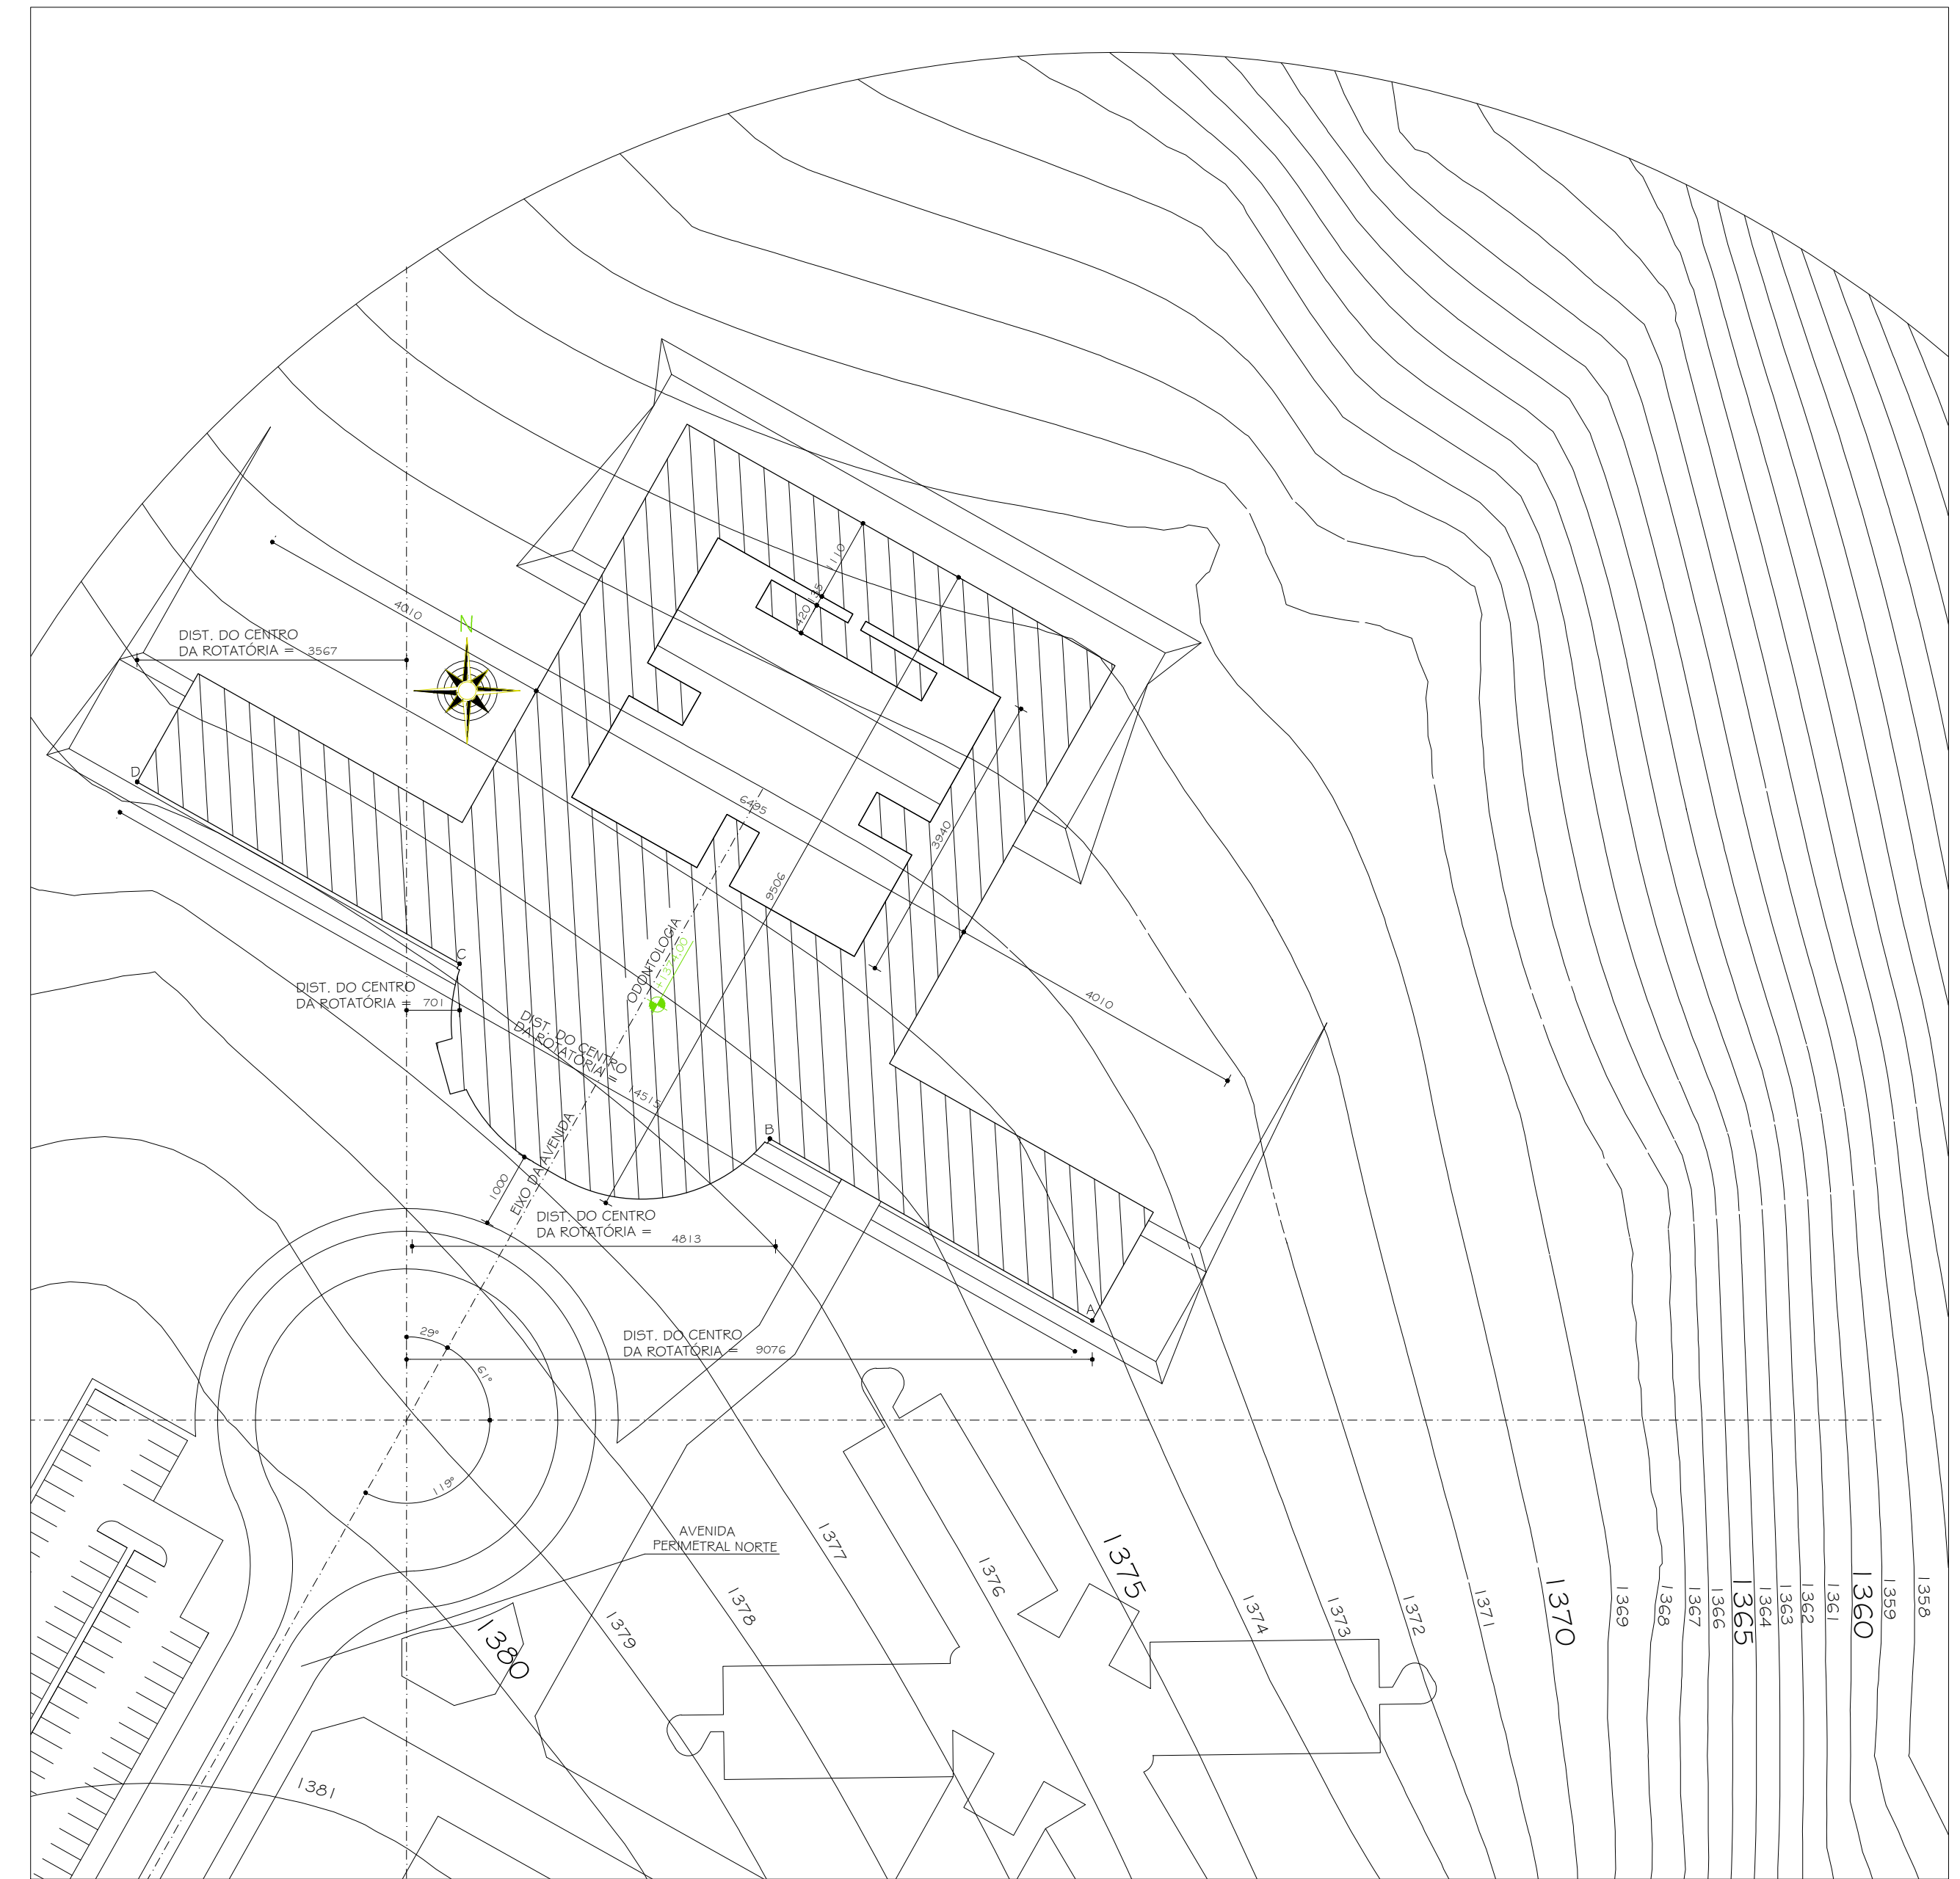

PLANTA LOCAÇÃO PRÉDIO ODONTOLOGIA
ESC. 1:500

23.04.2010		DETALHAMENTO	
Nº	DATA	RESPONSÁVEL	DESCRIÇÃO DA REVISÃO
FASE: PROJETO ARQUITETÔNICO EXECUTIVO			
OBSERVAÇÕES: CONFERIR MEDIDAS NA OBRA			
ODONTOLOGIA CAMPUS DIAMANTINA			
RODOVIA MG 367, KM 583, Nº 5000 - ALTO DA JACUBA - DIAMANTINA/MG			
PROPRIETÁRIO:	UNIVERSIDADE FEDERAL DOS VALES DO JEQUITINHONHA E MUCURI	CNPJ	16.888.315/0001-57
TÍTULO: PLANTA SITUAÇÃO CAMPUS E LOCAÇÃO DO PRÉDIO			
AUTOR PROJETO ARQUITETÔNICO / RT: SEBASTIÃO DE OLIVEIRA LOPES CREA 8474/D - MG			
DETALHAMENTO: TREC - TOMAZ RIGOTTO ENGENHARIA E CONSTRUÇÕES LTDA CREA 27.670 - MG			
VERSÃO	DATA	AUTOCAD	FOLHA
3	23.04.2010		01/81
ARQUIVO: UFVJM_DTA_ODONTO_ARQEX_V03F01_R00			