


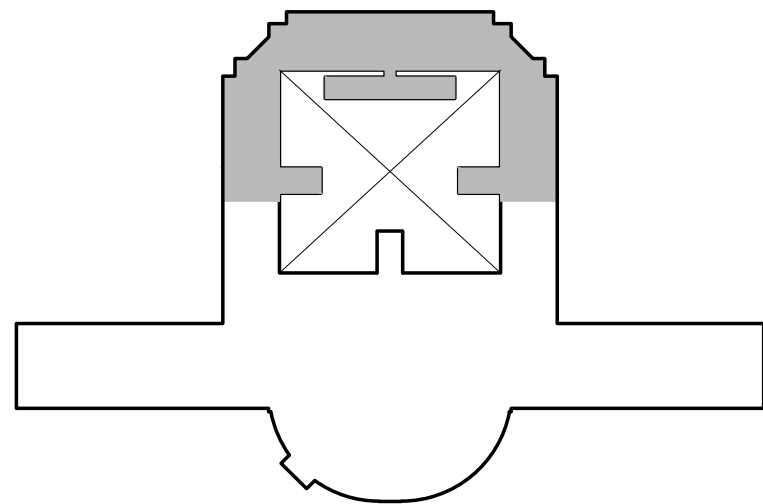


DIAGRAMA DE LOCALIZAÇÃO

ESC. 1:1000

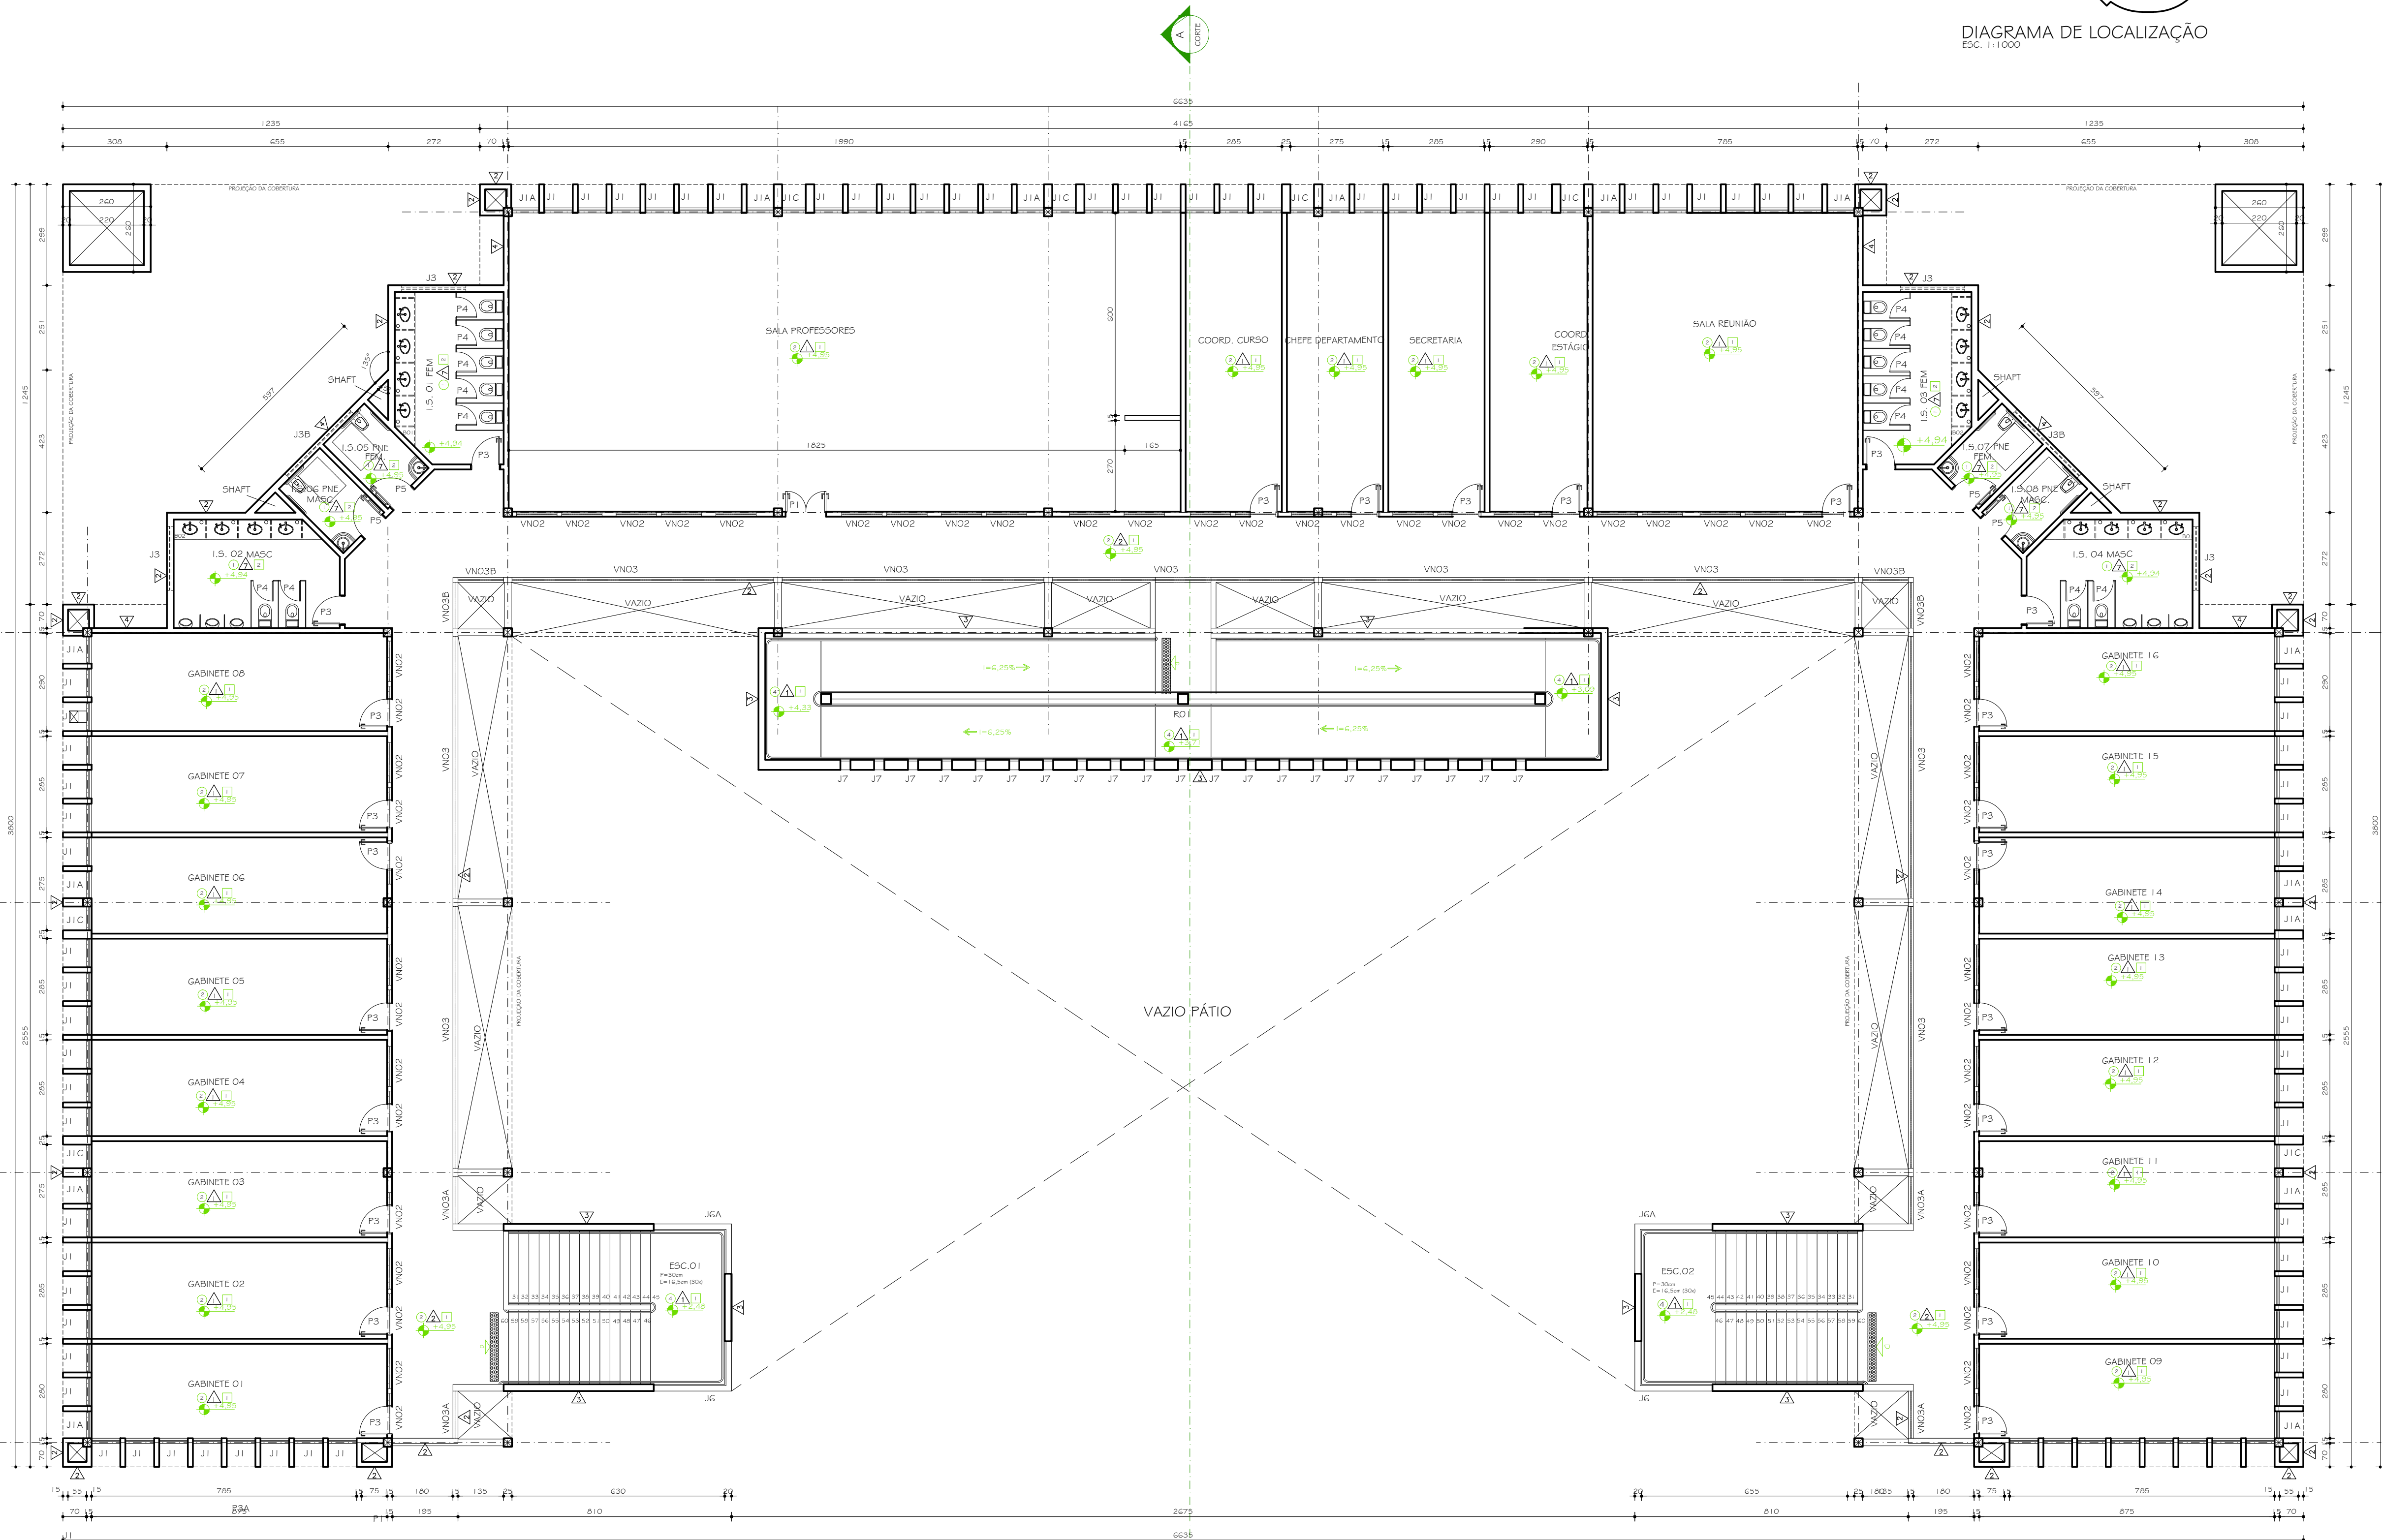

PLANTA NÍVEL 4
ESC. 1:100
ÁREA PAVIMENTO = 1.295,47 m²
ÁREA TOTAL = 3.071,01 m²

TABELA GERAL ESQUADRIAS							
DESCRIÇÃO	MEDIDA	TIPO	QUANTIDADE				
			2º PAVTO	1º PAVTO	1º SUBS.	2º SUBS.	
PORTAS	P1	120 x 210	ABRIR / 2 FL / MADEIRA	02	12	06	07
	P2	100 x 210	ABRIR / PNE / MADEIRA	-	02	-	-
	P3	80 x 210	ABRIR / MADEIRA	30	75	27	05
	P3A	80 x 210	CORRER / MADEIRA	-	06	02	-
	P3B	90 x 210	ABRIR / MADEIRA	-	03	01	-
	P4	60 x 160	ABRIR / BOX / ALUMÍNIO	14	46	14	14
JANELAS	P5	80 x 210	ABRIR / PNE / MADEIRA	04	10	04	04
	P6	180 x 300	ABRIR / 2 FL / MADEIRA	-	02	-	-
	J1	85 x 295 x 120	BASCULANTE / VEN. ALUMÍNIO	75	242	64	36
	J1A	80 x 295 x 120	BASCULANTE / VEN. ALUMÍNIO	15	45	14	08
	J1B	80 x 295 x 120	BASCULANTE / VEN. ALUMÍNIO	-	02	-	-
	J1C	70 x 295 x 120	BASCULANTE / VEN. ALUMÍNIO	07	30	08	04
JANELAS	J1D	80 x 295 x 120	BASCULANTE / VEN. ALUMÍNIO	-	05	-	-
	J1E	85 x 295 x 120	BASCULANTE / VEN. ALUMÍNIO	-	01	-	-
	J1F	80 x 295 x 120	BASCULANTE / VEN. ALUMÍNIO	-	01	-	-
	J2	150 x 235 x 180	BASCULANTE / VEN. ALUMÍNIO	-	22	09	-
	J2A	150 x 40 x 180	BASCULANTE / VEN. ALUMÍNIO	-	-	08	-
	J3	190 x 195 x 220	BASCULANTE / VEN. ALUMÍNIO	04	04	04	04
JANELAS	J3B	335 x 195 x 220	BASCULANTE / VEN. ALUMÍNIO	02	02	02	02
	J4	120 x 140 x 275	BASCULANTE / VEN. ALUMÍNIO	-	19	-	-
	J5	70 x 70 x 120	VIDRO FIXO	-	06	01	-
	J6	230 x 145 x 300	BASCULANTE / ALUMÍNIO	02	03	-	-
	J6A	230 x 145 x 300	BASCULANTE / ALUMÍNIO	02	03	-	-
	J7	30 x 30 x VAR.	BASCULANTE / ALUMÍNIO	17	68	68	68
PISOS	J8	335 x 100	VENEZIANA / VF / ALUMÍNIO	-	70	-	-
	VN02	120 x 145 x 270	VENEZIANA / ALUMÍNIO	52	152	47	21
	VN02A	20 x 130 x 270	VENEZIANA / ALUMÍNIO	-	-	03	-
	VN03	775 x 130 x 270	VENEZIANA / ALUMÍNIO	09	17	15	05
	VN03A	40 x 130 x 270	VENEZIANA / ALUMÍNIO	04	06	06	-
	VN03B	35 x 130 x 270	VENEZIANA / ALUMÍNIO	04	08	08	04
TETO	VN03C	120 x 130 x 270	VENEZIANA / ALUMÍNIO	-	02	02	-
	VN03D	850 x 130 x 270	VENEZIANA / ALUMÍNIO	-	-	-	02
	VN04	150 x 150 x 00	VENEZIANA / ALUMÍNIO	-	04	-	-
	VN04A	150 x 150 x 443	VENEZIANA / ALUMÍNIO	-	02	-	-
	E01	440 x 600	VENEZIANA / ALUMÍNIO	-	01	-	-
	E02	485 x 485	CORRER / VF / ALUMÍNIO	-	-	-	01

TABELA GERAL REVESTIMENTOS

PISOS	1	CERÂMICA 30 x 30 PEI 4 / COR: CINZA MÉDIO
	2	CERÂMICA 30 x 30 PEI 4 / COR: BEGE MÉDIO
	3	PISO VINÍLICO EM MANTA / MARCA: FADEMAC / TIPO ABSOLUTE COSMIC OU SIMILAR / ESP. = 2mm
	4	PISO CERÂMICO ANTIDERRAPANTE 30 x 30 PEI 4 / COR: CINZA
	5	TÁBUA CORRIDA EM MADEIRA IPÊ, RÉGUAS DE 10 x 2cm
PAREDES	1	PINTURA TINTA ACRÍLICA FOSCA COR: AREIA
	2	PINTURA TINTA ACRÍLICA FOSCA COR: BRANCO NEVE
	3	PINTURA TINTA ACRÍLICA FOSCA COR: CROMO
	4	PINTURA TINTA ACRÍLICA FOSCA COR: TERRACOTA SUAVE
	5	PINTURA TINTA ACRÍLICA FOSCA COR: VERDE JADE
	6	PINTURA TINTA ACRÍLICA FOSCA COR: AZUL IMPERIAL
TETO	1	BARRADO CERÂMICO H=180cm CERÂMICA 30x60cm REF.: ELIJANE / LINHA: BETON WHITE 30x60cm COR: BRANCO
	2	FILETE 5cm ARDÓSIA POLIDA ACABAMENTO ABAULADO ACIMA PINTURA TINTA LATEX COR: PÊSSEGO (I.S. FEM.)
	3	COR VERDE ANGRA (I.S. MASC.)

OBS.:

- 01 - TODOS OS GUARDA-CORPOS METÁLICOS E CORRIMÃO METÁLICOS SERÃO PINTADOS NA COR BRANCO ACETINADO.
02 - NAS PAREDES SERÃO COLOCADOS RODAPÉS DE ARDÓSIA POLIDA COM 10cm DE ALTURA E 2cm DE ESPESURA.
03 - TODAS AS ESQUADRIAS TERÃO PEITORIS DE ARDÓSIA POLIDA, E=2 cm, NAS DIMENSÕES DO VÃO E NA ESPESURA DA PAREDE, COM PINGADEIRA DE 1,5cm PARA CADA LADO.
04 - TODAS AS PORTAS TERÃO SOLEIRA DE ARDÓSIA POLIDA, E= 2 cm, NA DIMENSÃO DO VÃO DA PORTA E NA ESPESURA DA PAREDE

00	23.04.2010	DETALHAMENTO
Nº	DATA	RESPONSÁVEL
FASE	PROJETO ARQUITETÔNICO EXECUTIVO	
OBSERVAÇÕES	CONFERIR MEDIDAS NA OBRA	
ODONTOLOGIA CAMPUS DIAMANTINA RODOVIA MG 367, KM 583, Nº 5000 - ALTO DA JACUBA - DIAMANTINA/MG PROPRIETÁRIO: UNIVERSIDADE FEDERAL DOS VALES DO JEQUITINHONHA E MUCURI CNPJ: 16.888.315/0001-57		
TÍTULO PLANTA NÍVEL 4		
AUTOR PROJETO ARQUITETÔNICO / RT: SEBASTIÃO DE OLIVEIRA LOPES CREA 66.437/D - MG		
DETALHAMENTO: TREC - TOMAZ BIGOTTO ENGENHARIA E CONSTRUÇÕES LTDA CREA 27.670 - MG		
VERSÃO	3	DATA: 23.04.2010
ARQUIVO:	UFVJM_DTA_ODONTO_ARQEX_V03F03_R00	03/81