



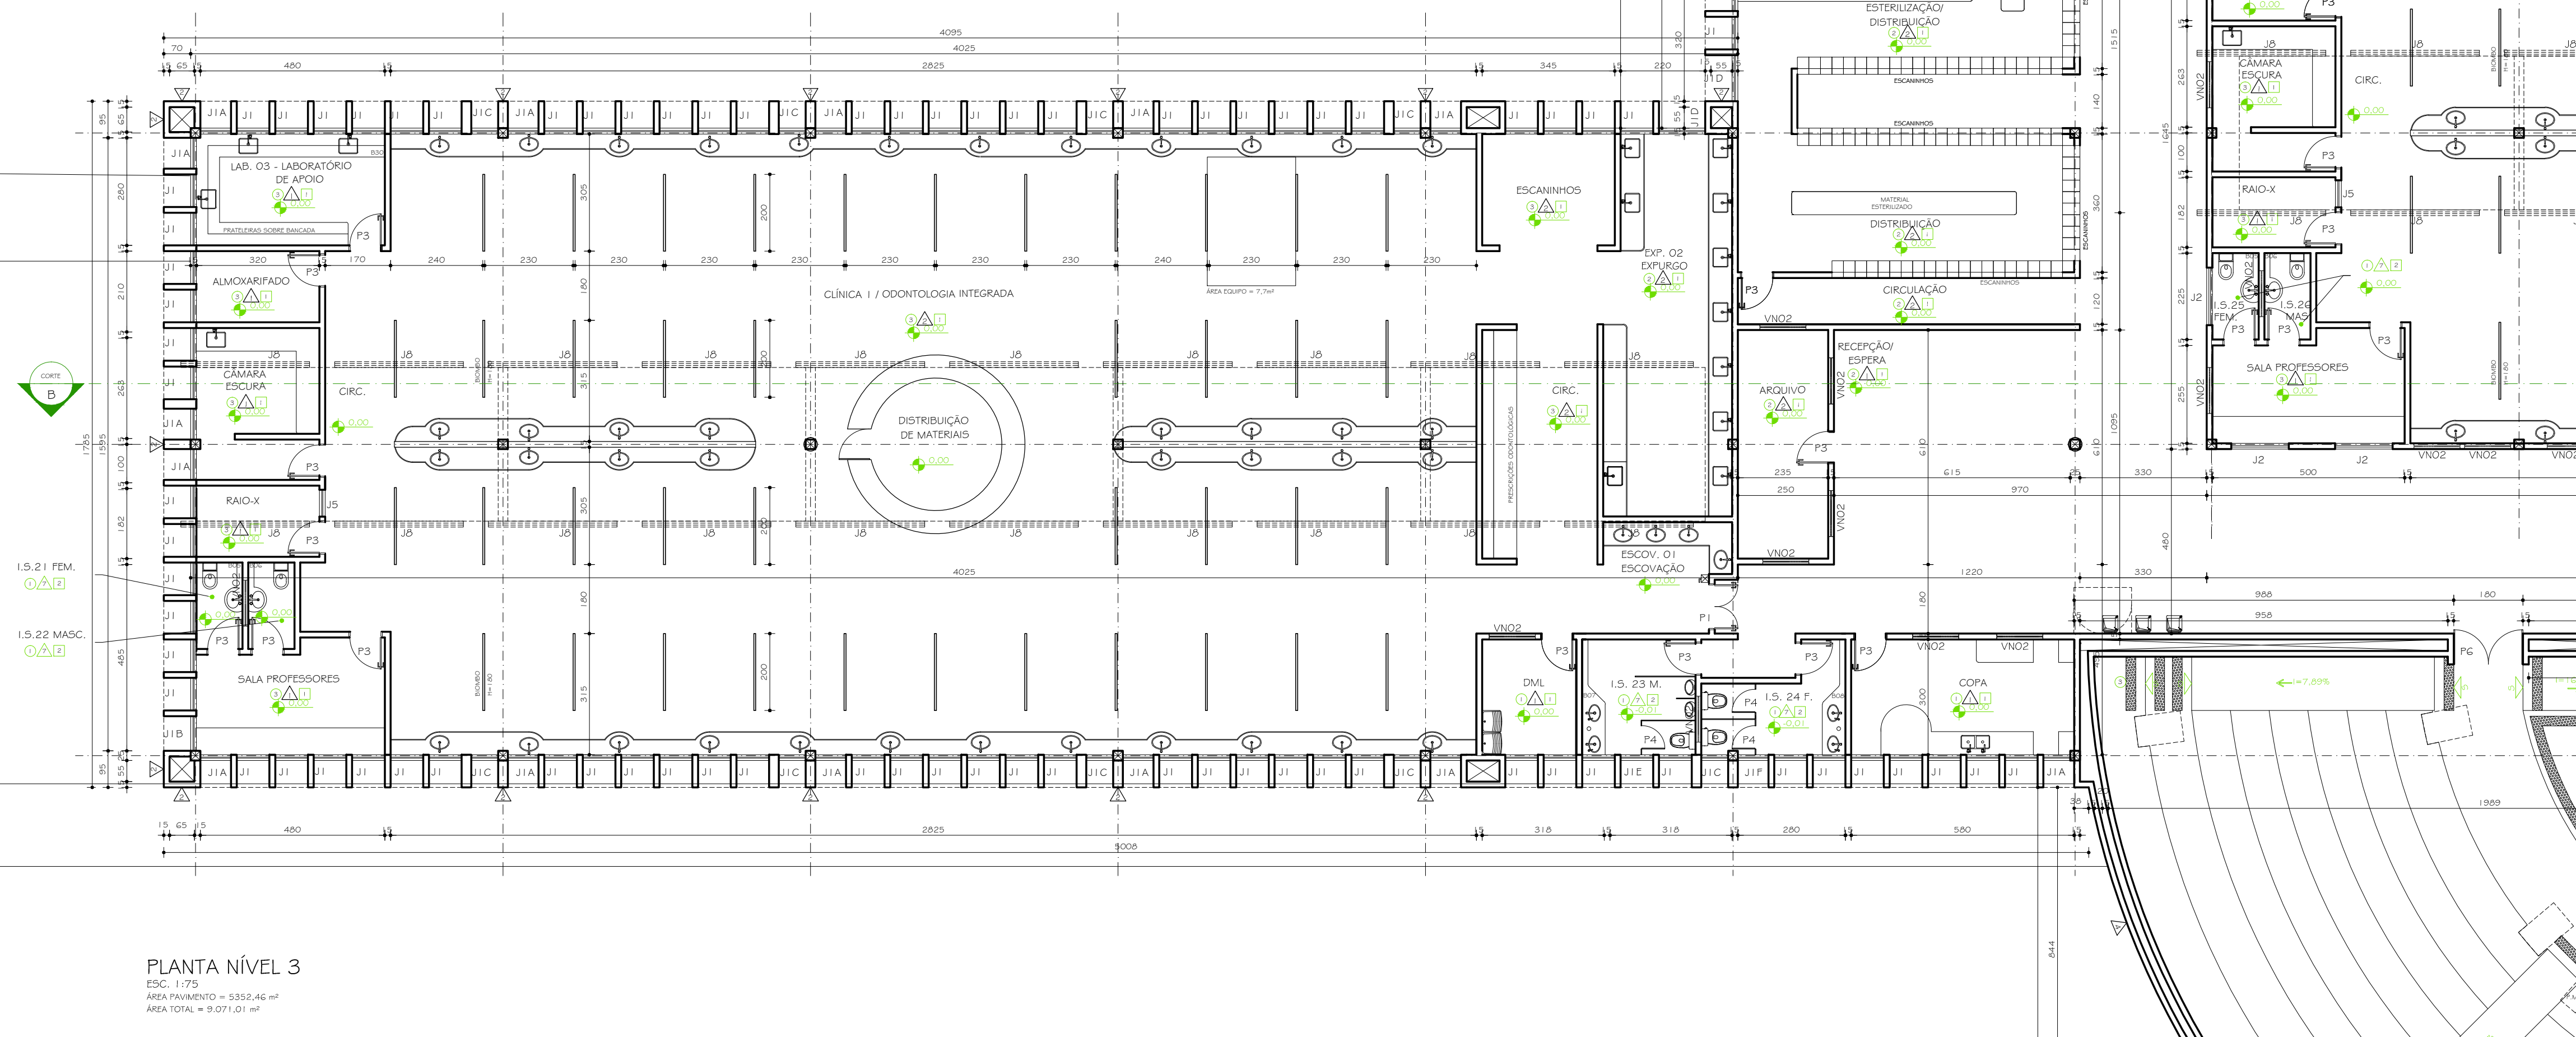

PLANTA NÍVEL 3
ESC. 1:75
ÁREA PAVIMENTO = 5352,46 m²
ÁREA TOTAL = 9.071,01 m²

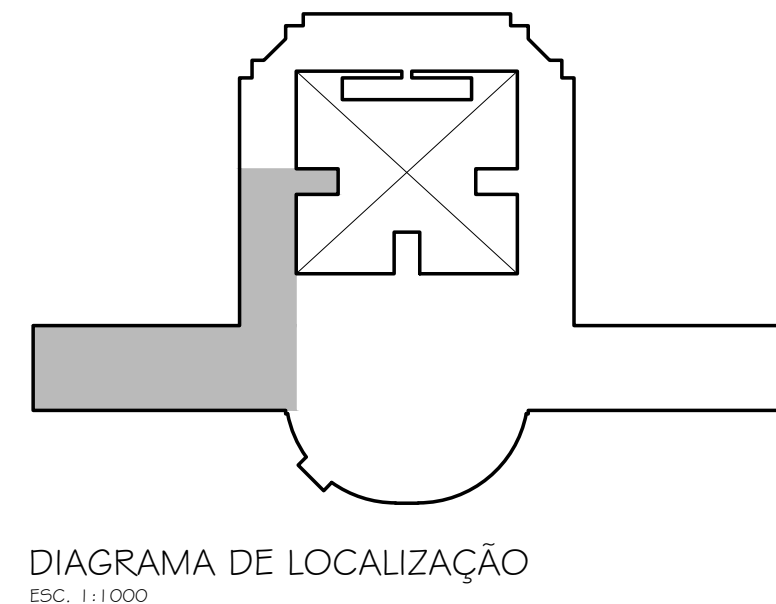

OBS.: VER ACABAMENTOS FOLHA 03/81
REFERÊNCIA DE NÍVEL (RN): 0,00 = +1368,00

00	23.04.2010	DETALHAMENTO
Nº	DATA	RESPONSÁVEL
FASE	PROJETO ARQUITETÔNICO EXECUTIVO	DESCRIÇÃO DA REVISÃO
OBSERVAÇÕES	CONFERIR MEDIDAS NA OBRA	
ODONTOLOGIA CAMPUS DIAMANTINA		
RODOVIA MG 367, KM 583, Nº 5000 - ALTO DA JACUBA - DIAMANTINA/MG		
PROPRIETÁRIO	UNIVERSIDADE FEDERAL DOS VALES DO JEQUITINHONHA E MUCURI	CPF 16.888.315/0001-57
TÍTULO	PLANTA NÍVEL 3 - PARTE 01	
AUTOR PROJETO ARQUITETÔNICO / RT	SEBASTIÃO DE OLIVEIRA LOPES	CREA 66.437/D - MG
DETALHAMENTO	TREC - TOMAZ RIGOTTO ENGENHARIA E CONSTRUÇÕES LTDA	CREA 27.670 - MG
VERSÃO	3	DATA 23.04.2010
ARQUIVO	UFVJM_DTA_ODONTO_ARQEX_V03F04-F07_R00	FOLHA 04/81