


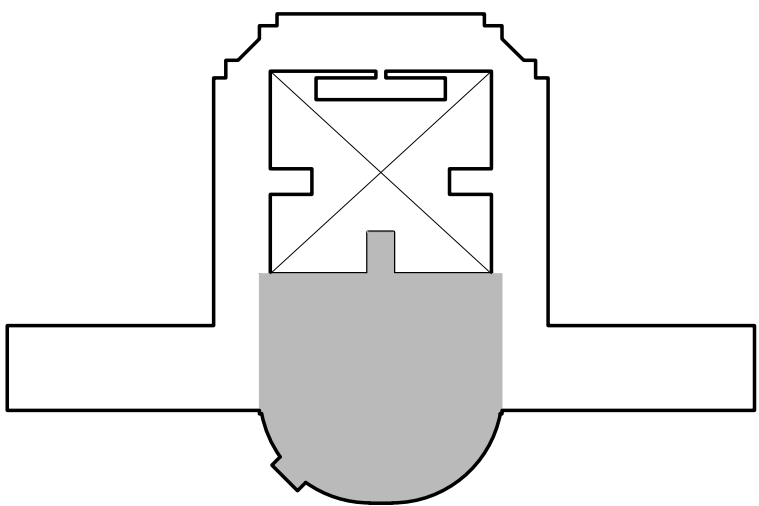


DIAGRAMA DE LOCALIZAÇÃO
ESC. 1:1.000

PLANTA NÍVEL 3
ESC. 1:175
ÁREA TOTAL = 5302,42 m²
ÁREA ÚTIL = 3071,01 m²

OBS.: VER ACABAMENTOS FOLHA 03/81
REFERÊNCIA DE NÍVEL (RN) :0,00 = +1368,00

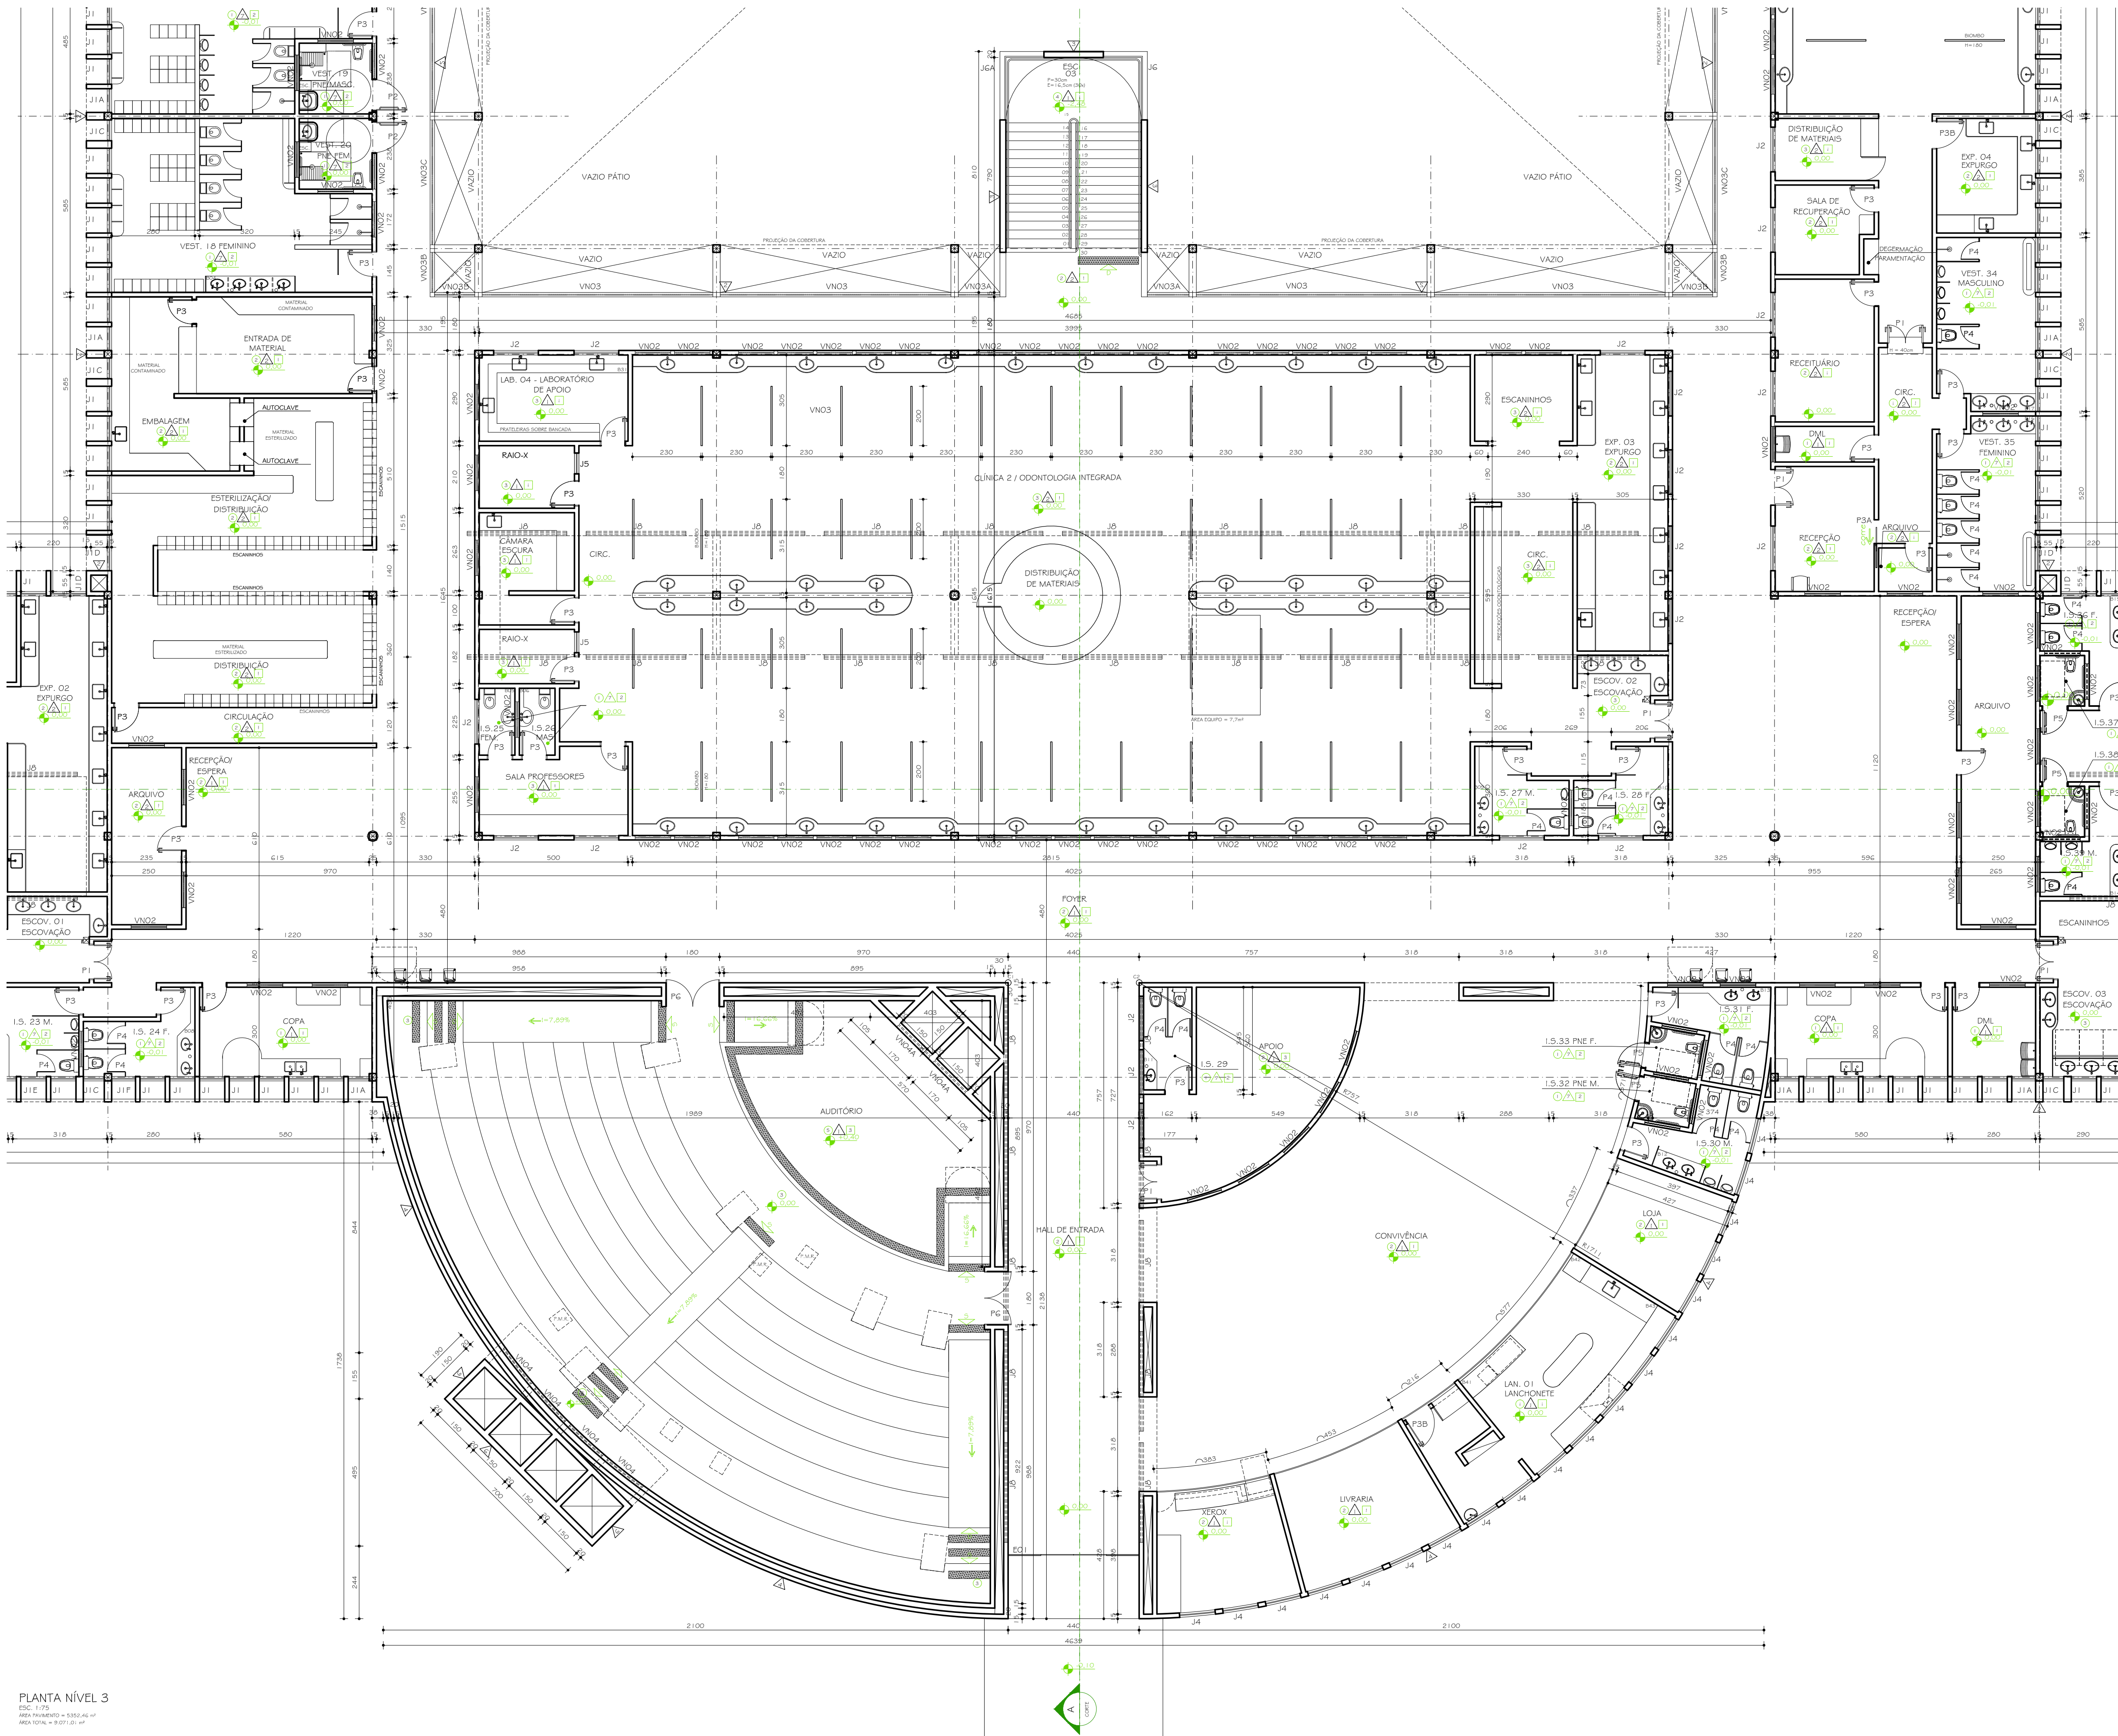