


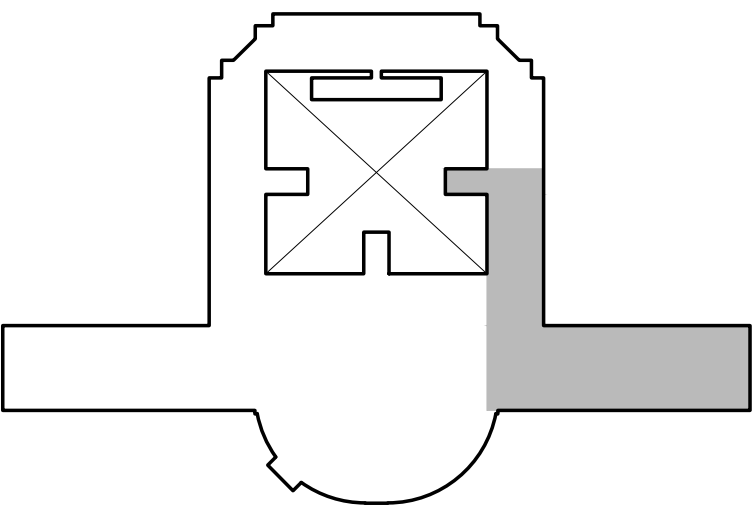


DIAGRAMA DE LOCALIZAÇÃO
ESC. 1:1.000

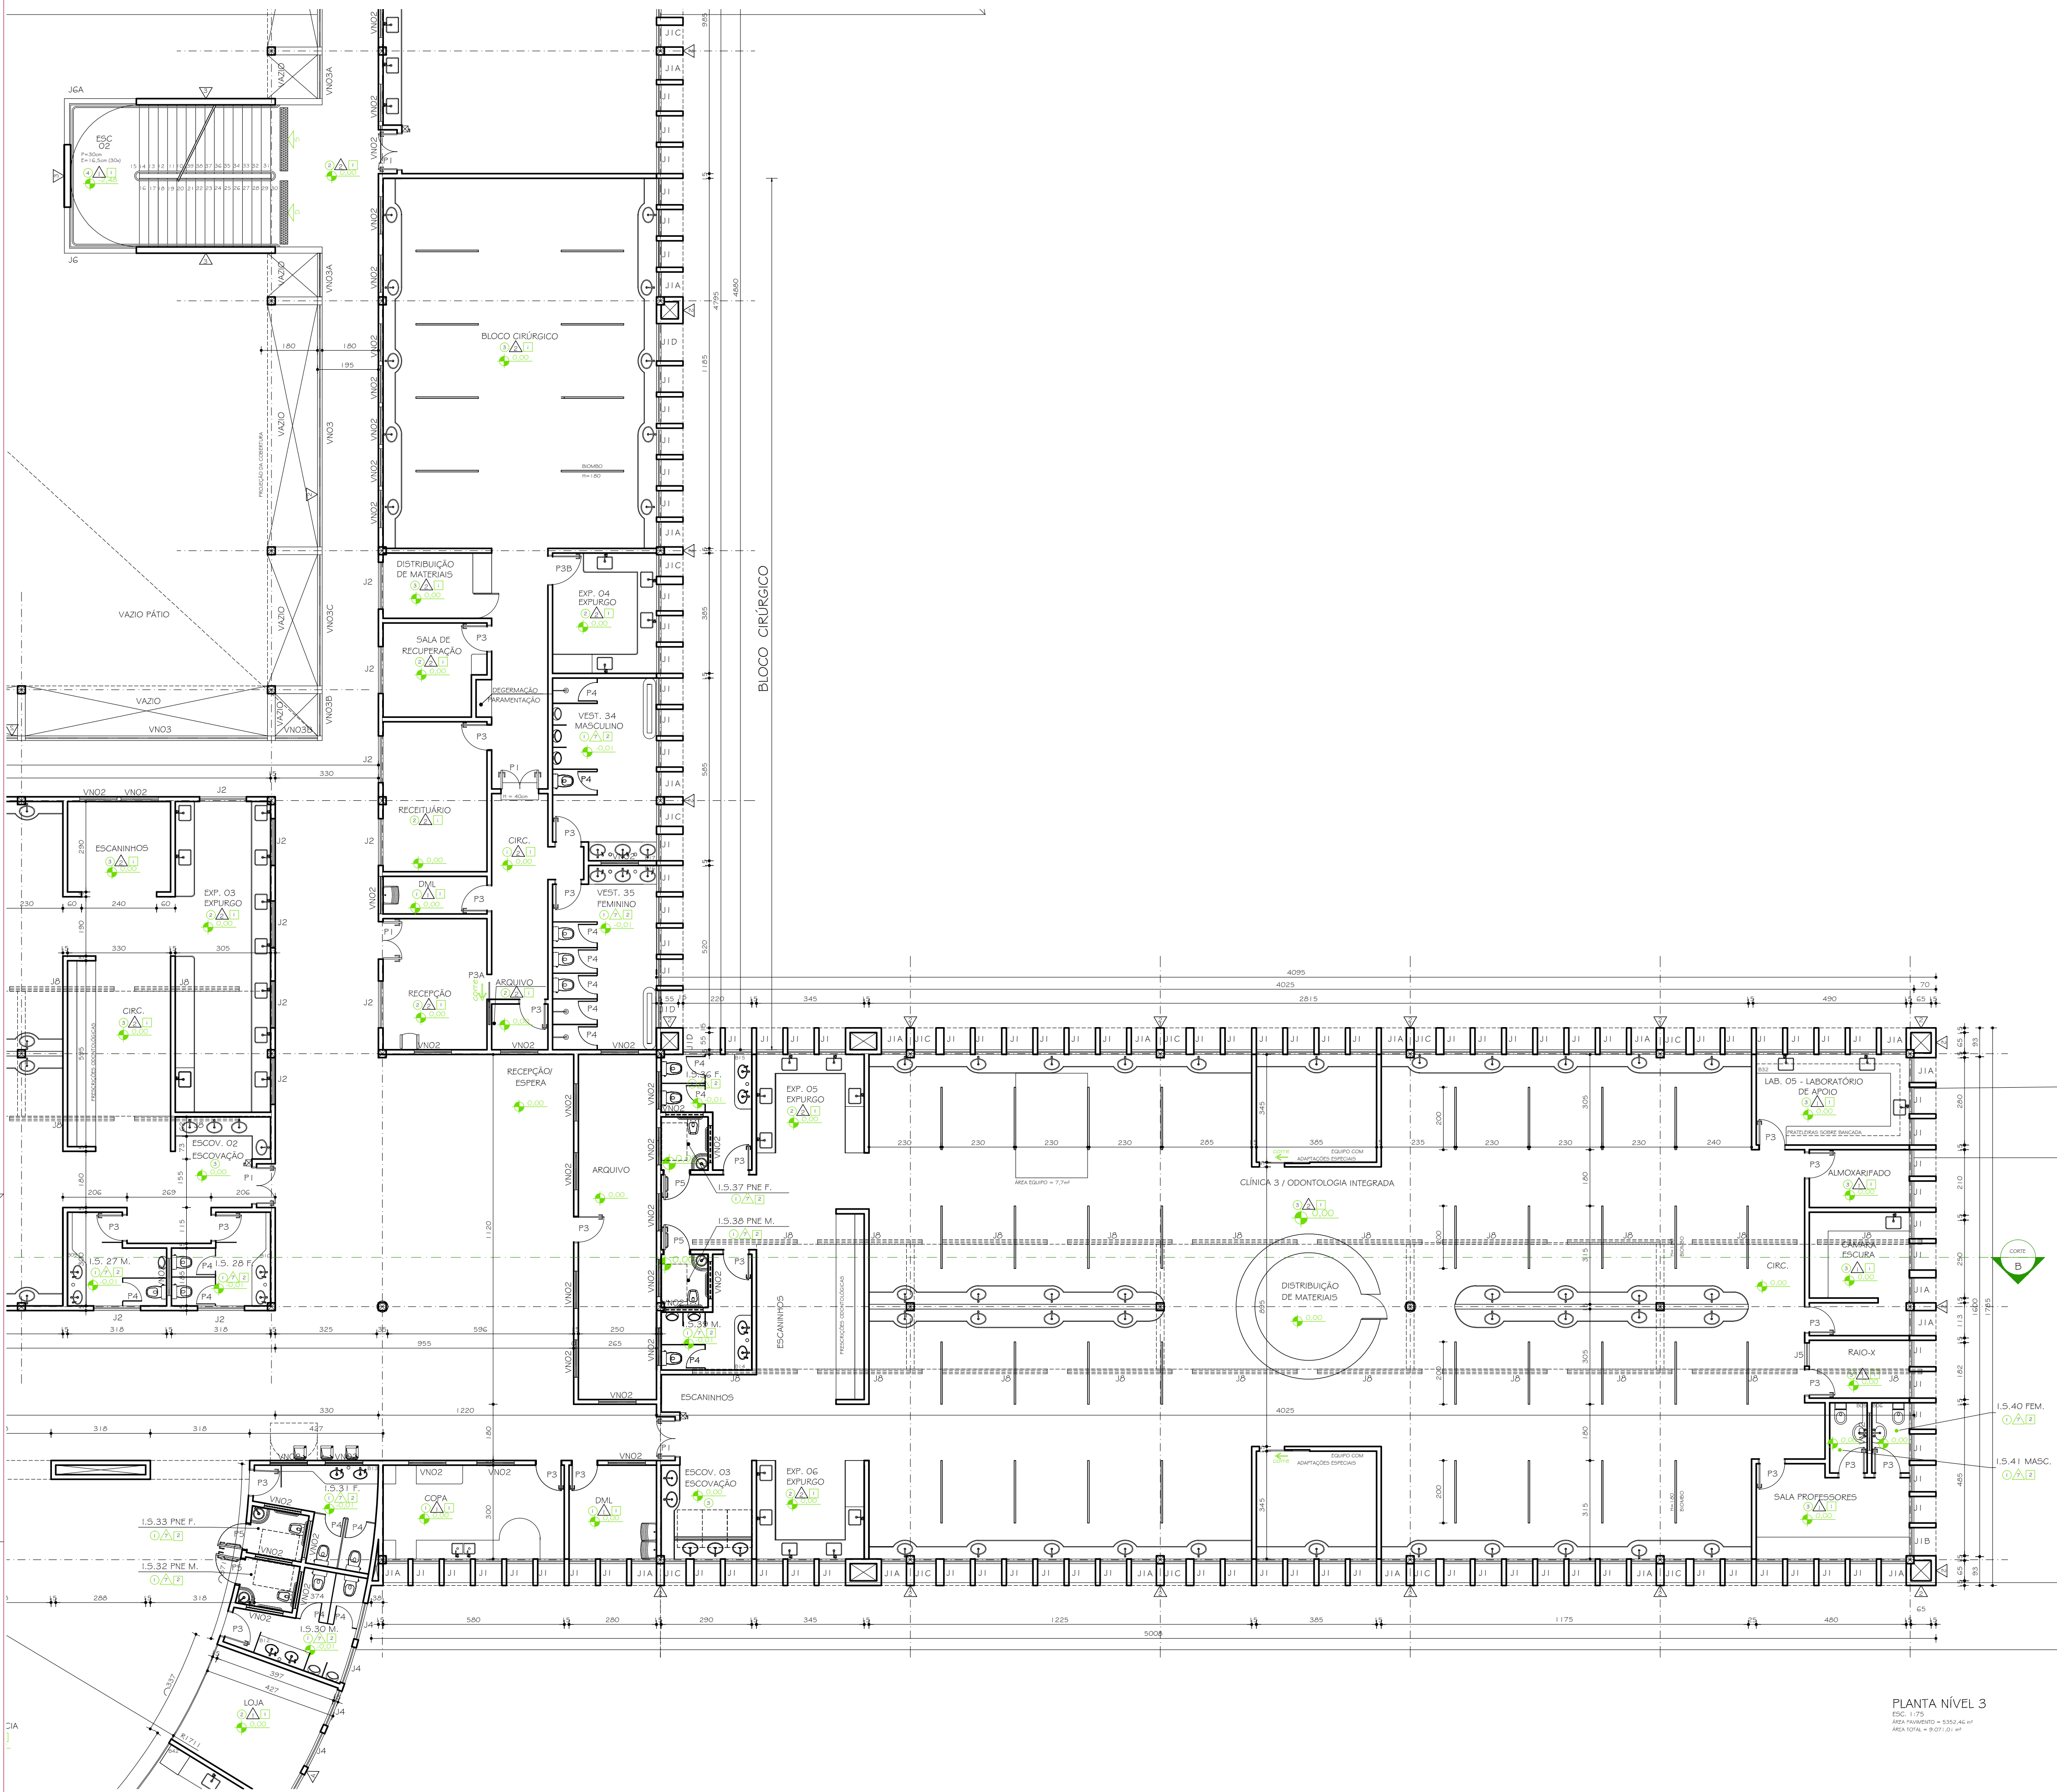

PLANTA NÍVEL 3

ESC. 1:75

ÁREA TRANSITO = 9.332,46 m²

ÁREA TOTAL = 9.071,01 m²

OBS.: VER ACABAMENTOS FOLHA 03/81
REFERÊNCIA DE NÍVEL (RN) :0,00 = +136,80

FOLHA		TÍTULO	
02		PLANTA NÍVEL 3 - PARTE 03	
01		SEBASTIÃO DE OLIVEIRA LOPES	
00		CREA 66.437/D - MG	
Nº		DATA	
16.12.2009		RESPONSÁVEL	
16.12.2009		DESCRIÇÃO DA REVISÃO	
FOLHA		PROJETO ARQUITETÔNICO BÁSICO	
OBSERVAÇÕES		CONFERIR MEDIDAS NA OBRA	
ODONTOLOGIA		CAMPUS DIAMANTINA	
RODOVIA MG 367, KM 583, Nº 5000 - ALTO DA JACUBA - DIAMANTINA/MG		UNIVERSIDADE FEDERAL DOS VALES DO JEQUITINHONHA E MUCURI	
PROPRIETÁRIO		CNPJ	
16.888.315/0001-57		UFVJM	
TÍTULO		PLANTA NÍVEL 3 - PARTE 03	
AUTOR PROJETO ARQUITETÔNICO / RT		SEBASTIÃO DE OLIVEIRA LOPES	
CREA 66.437/D - MG		FOLHA	
DETALHAMENTO		TREC - TOMAZ RIGOTTO ENGENHARIA E CONSTRUÇÕES LTDA	
VERSÃO 3		16.12.2009	
DATA		AUTOCAD	
ARQUIVO: UFVJM_DTA_ODONTO_ARQEX_V03F04-F07_R00		06/81	