


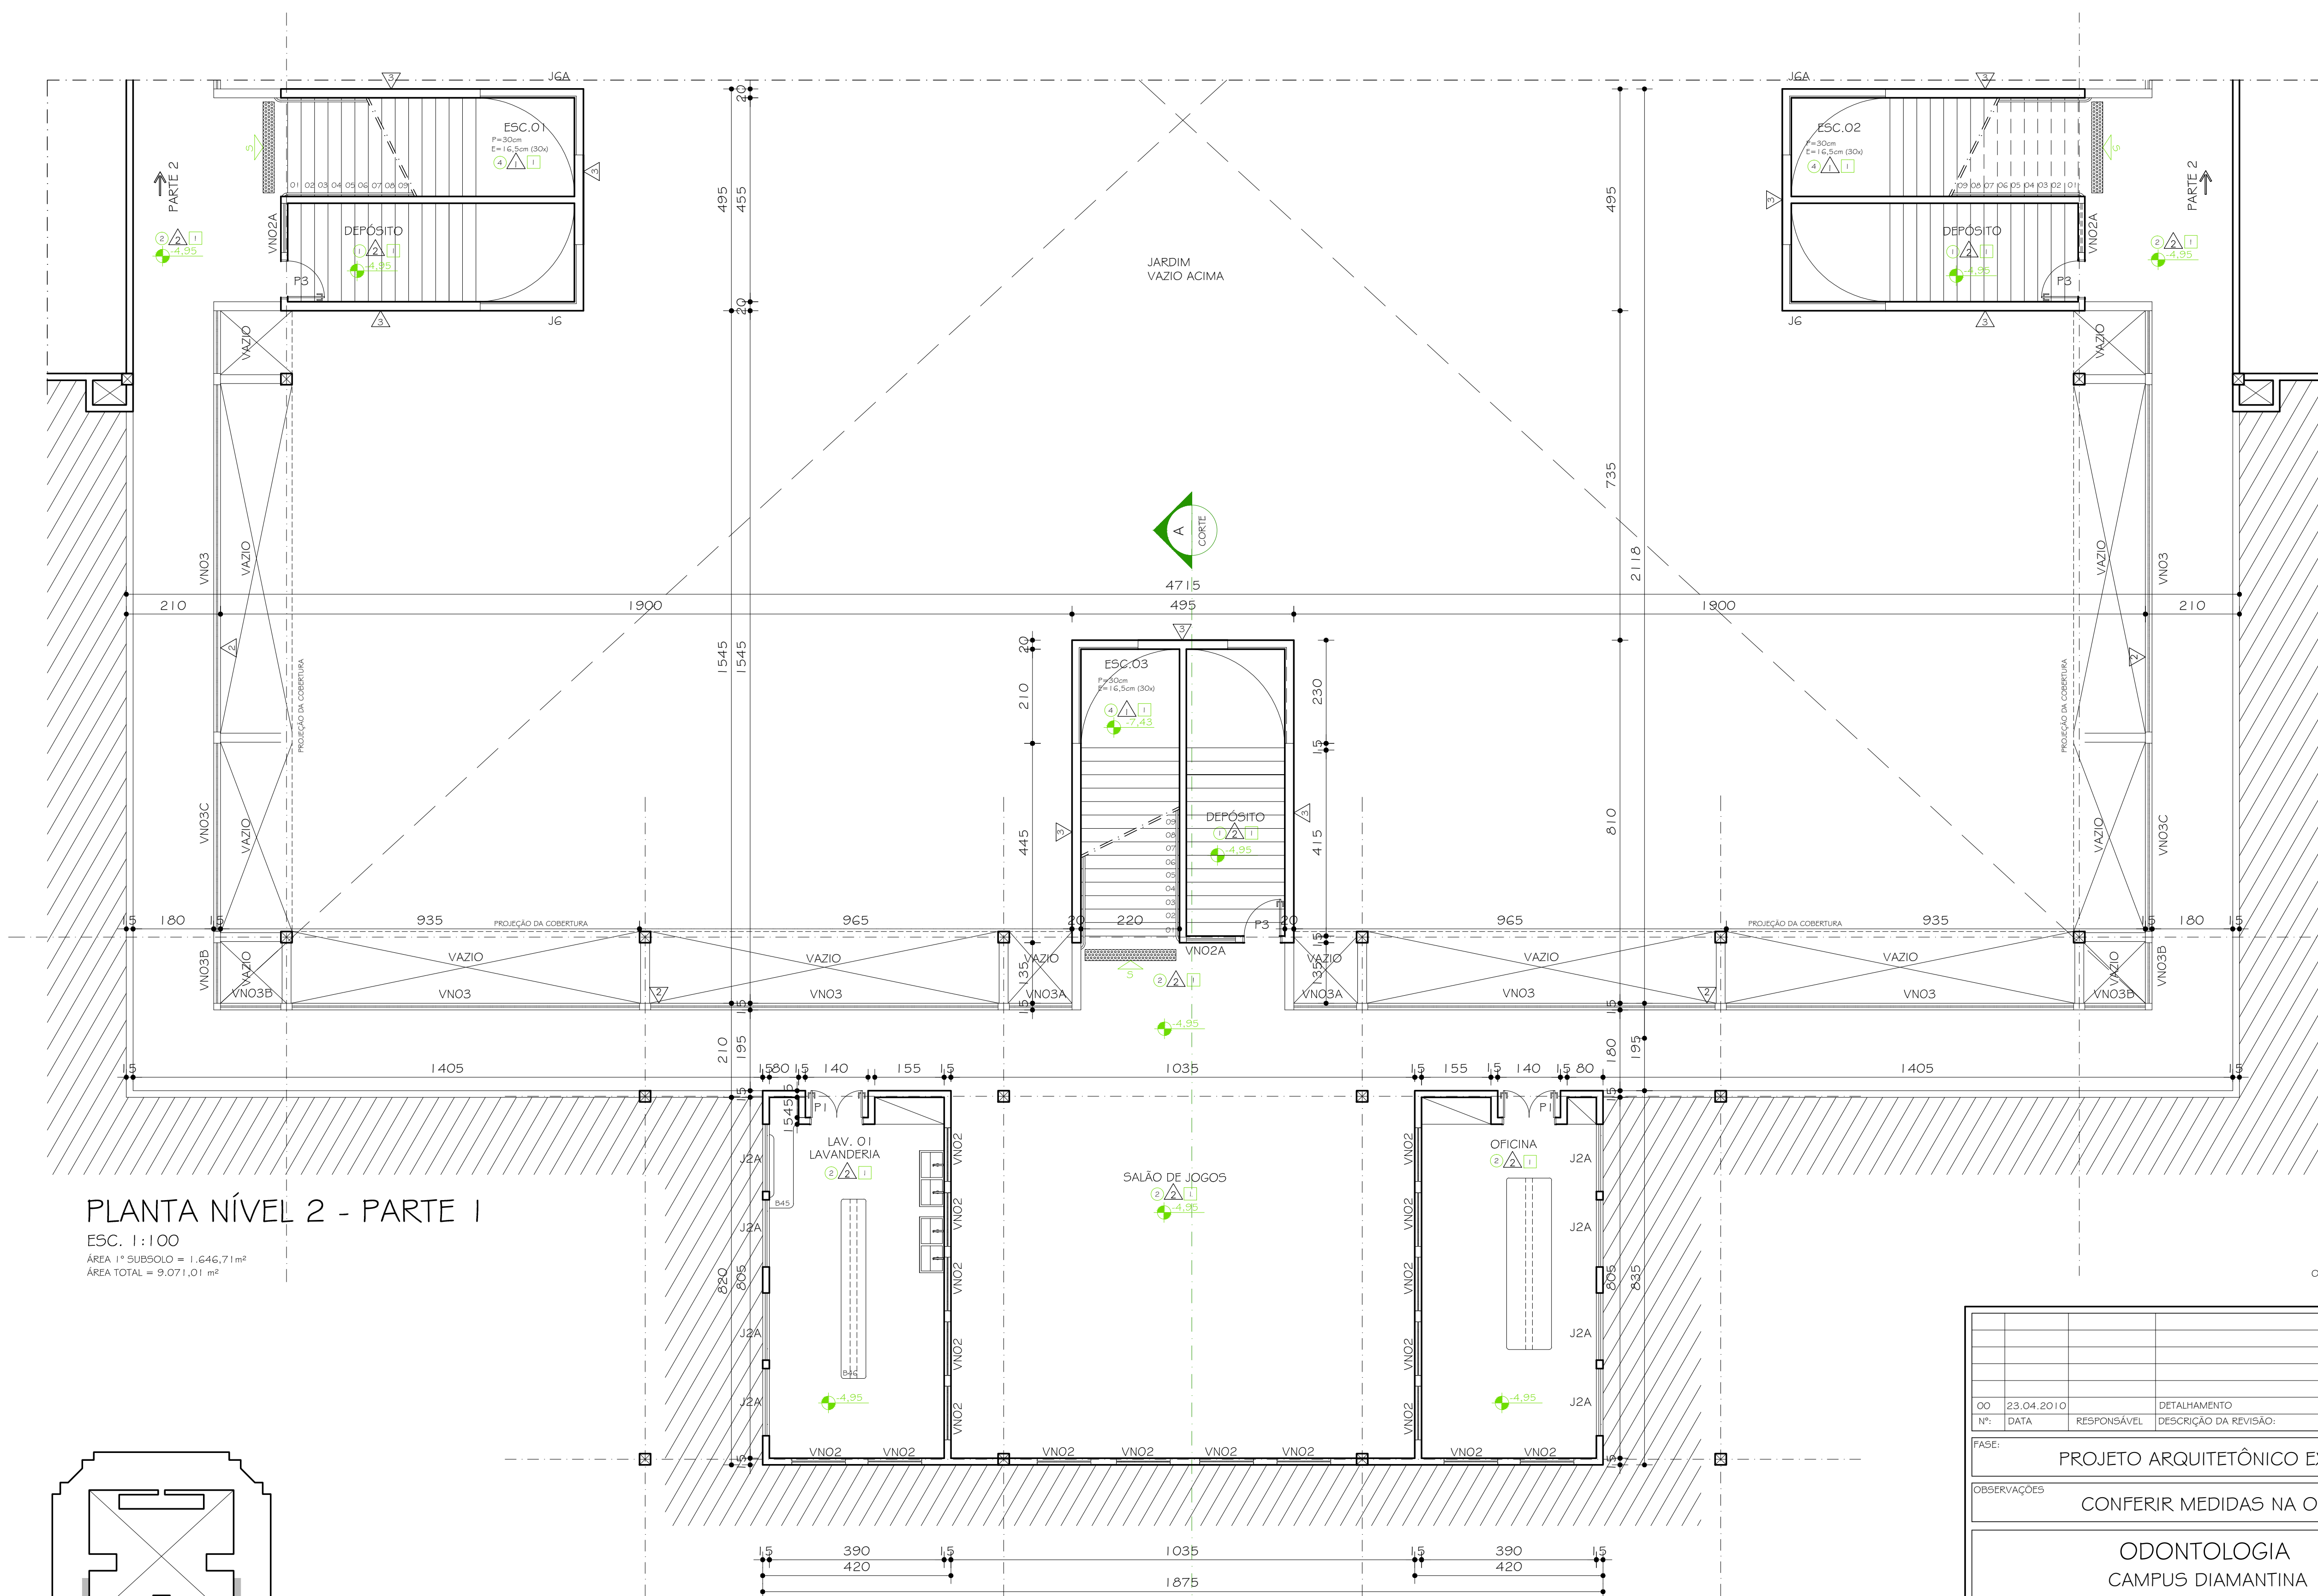

PLANTA NÍVEL 2 - PARTE 1

ESC. 1:100  
ÁREA 1º SUBSÓLO = 1.646,71m²  
ÁREA TOTAL = 9.071,01 m²

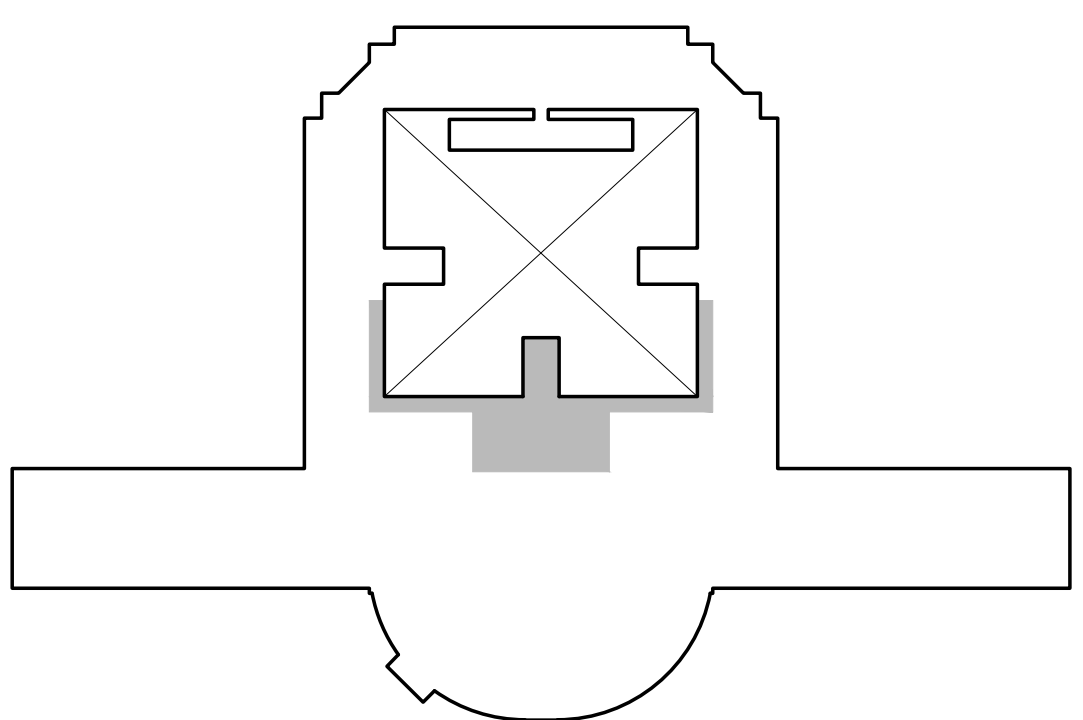


DIAGRAMA DE LOCALIZAÇÃO  
ESC. 1:1000

Obs.: VER ACABAMENTOS FOLHAS 03/08 I

|               |  |                                                             |              |
|---------------|--|-------------------------------------------------------------|--------------|
| 00            |  | 23.04.2010                                                  | DETALHAMENTO |
| Nº:           |  | DATA                                                        | RESPONSÁVEL  |
| FASE:         |  | PROJETO ARQUITETÔNICO EXECUTIVO                             |              |
| OBSERVAÇÕES   |  | CONFERIR MEDIDAS NA OBRA                                    |              |
| TÍTULO        |  | ODONTOLOGIA<br>CAMPUS DIAMANTINA                            |              |
| PROPRIETÁRIO: |  | UNIVERSIDADE FEDERAL DOS VALES<br>DO JEQUITINHONHA E MUCURI |              |
| DETALHAMENTO: |  | TREC - TOMAZ RIGOTTO ENGENHARIA E CONSTRUÇÕES LTDA          |              |
| VERSÃO:       |  | DATA:                                                       | AUTOCAD:     |
| ARQUIVO:      |  | UFVJM_DTA_ODONTO_ARQEX_V03F08-F09_R00                       |              |

