


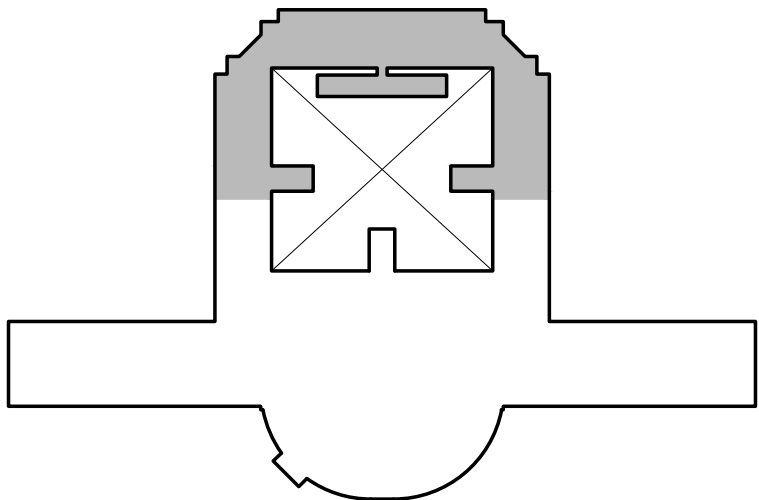


DIAGRAMA DE LOCALIZAÇÃO
ESC. 1:1000

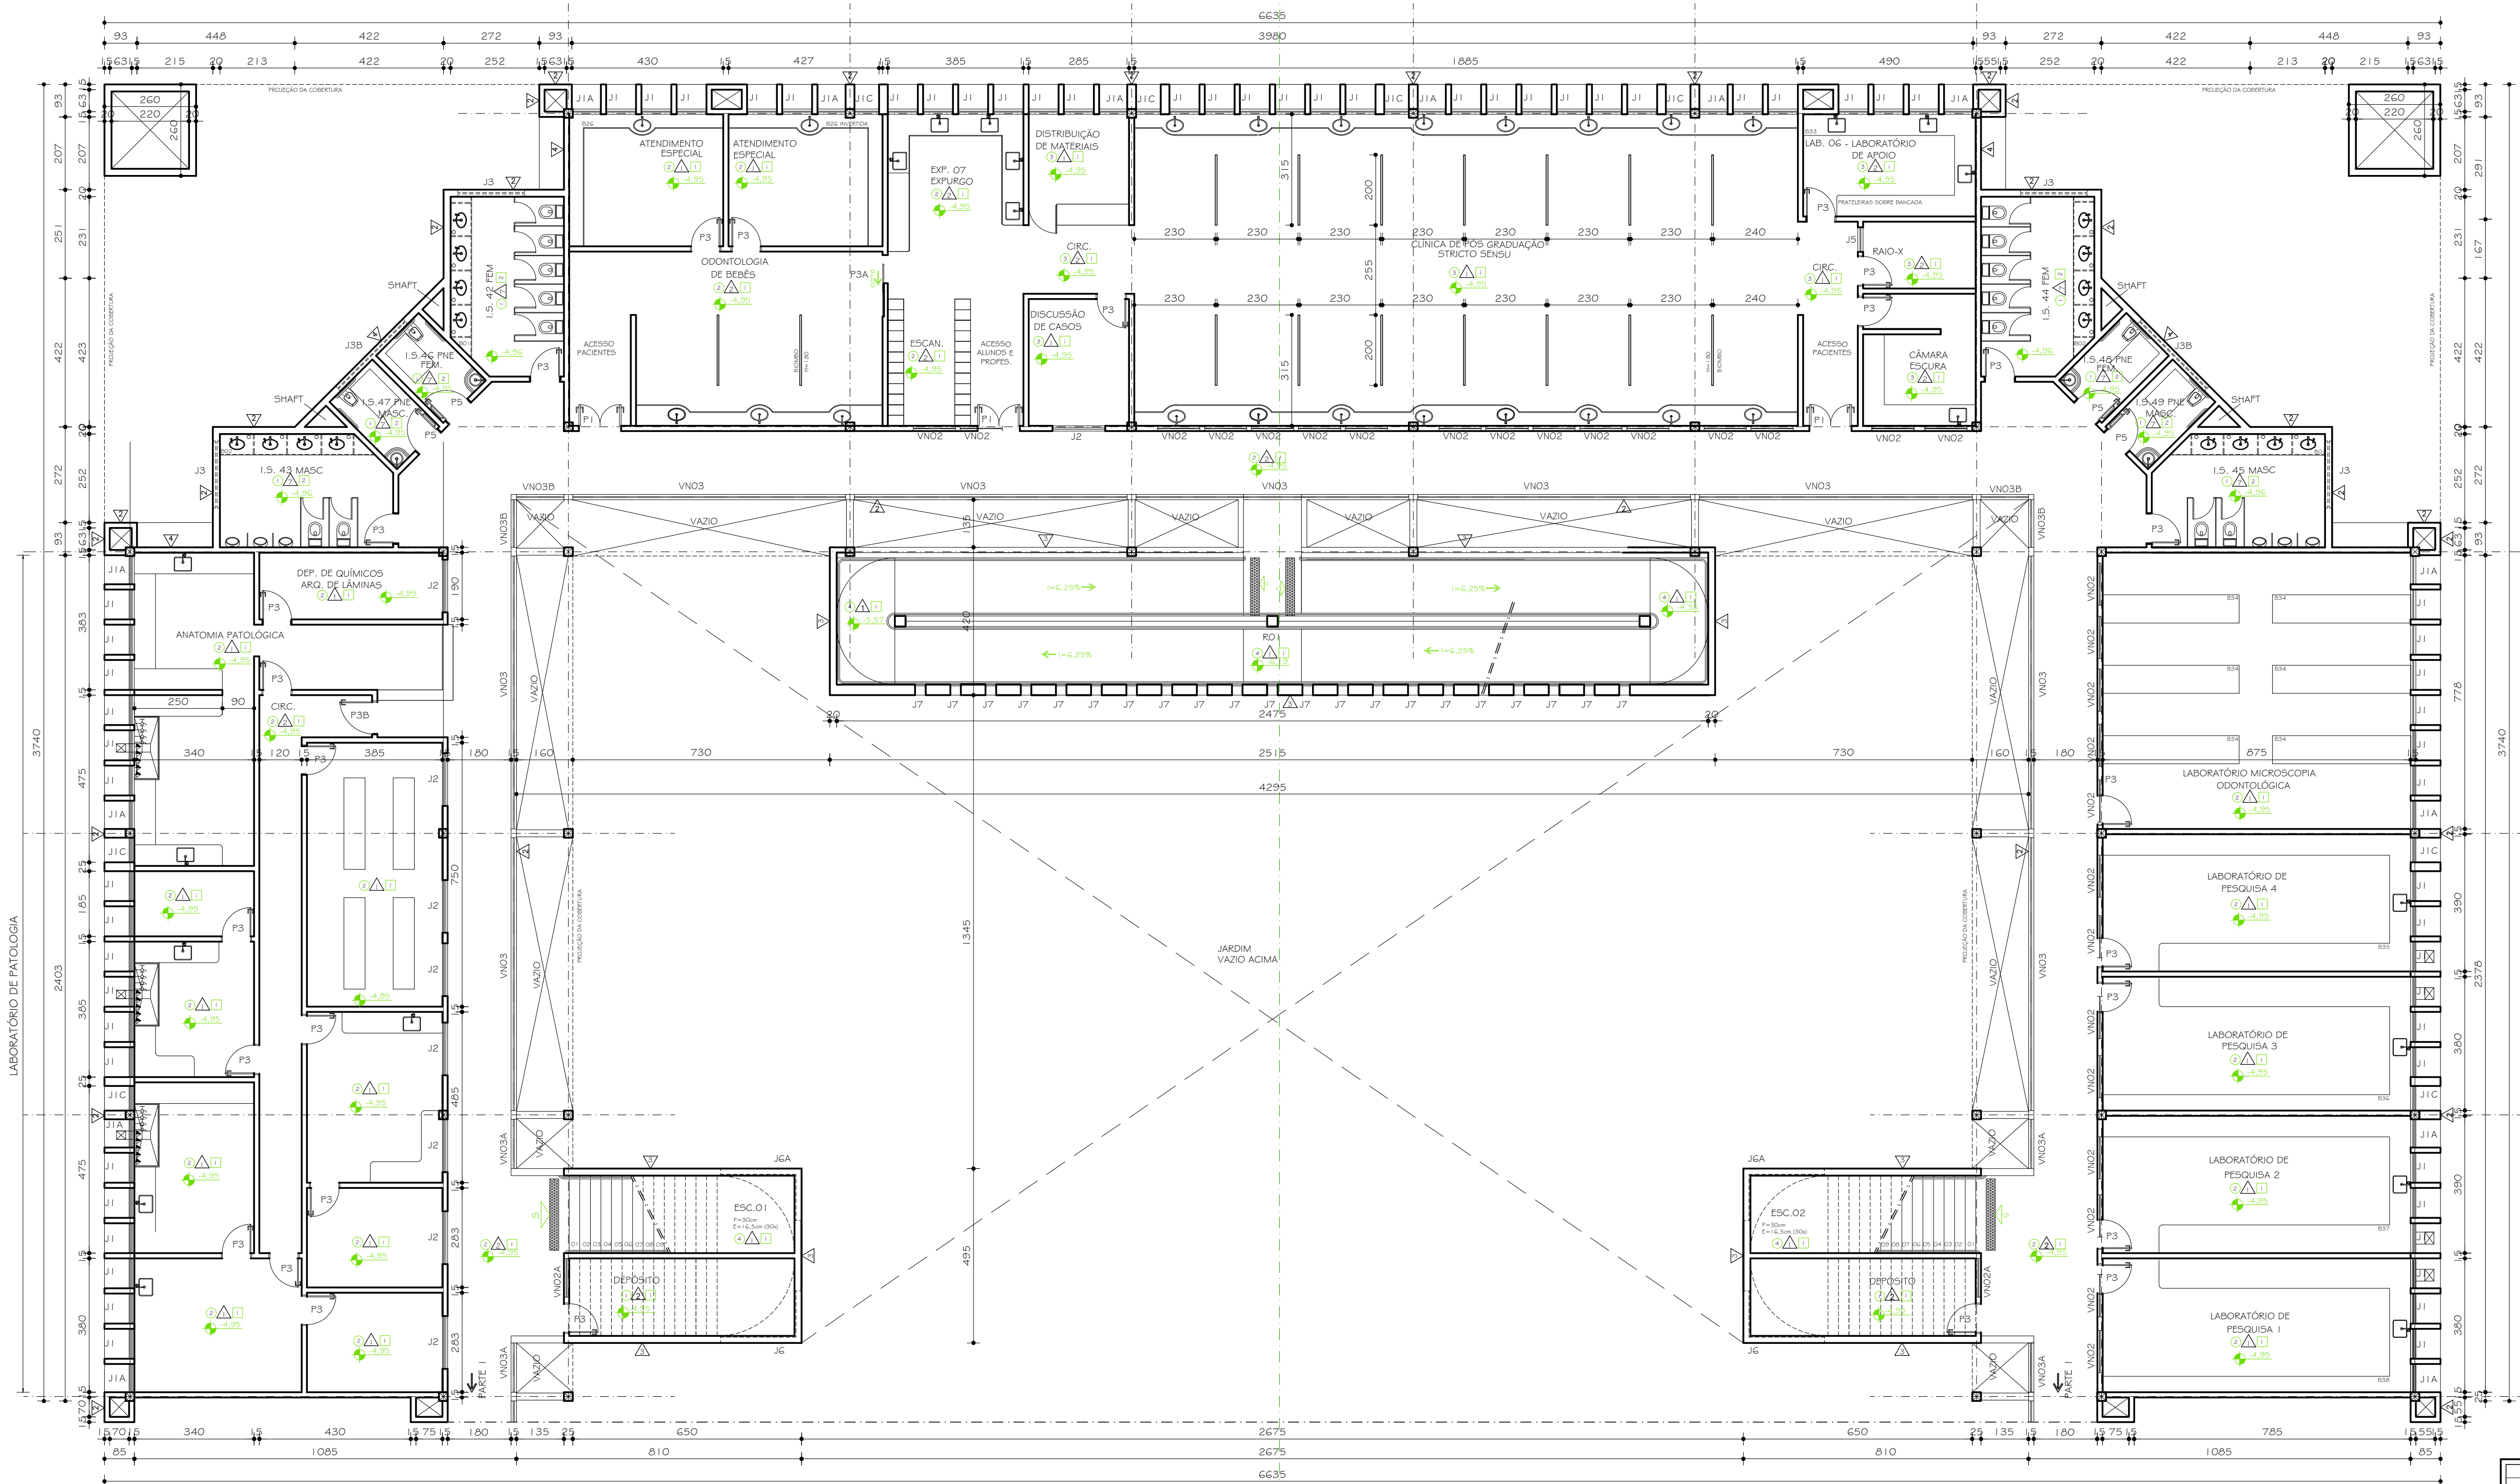

CBS - VER ACABAMENTOS PINTAS Q3B1

PLANTA NÍVEL 2 - PARTE 2

ESC. 1:100
ÁREA 1º SUBSÓLO = 1.646,71 m²
ÁREA TOTAL = 9.071,01 m²



00	23.04.2010	DETALHAMENTO	
Nº	DATA	RESPONSÁVEL	DESCRIÇÃO DA REVISÃO
FASE: PROJETO ARQUITETÔNICO EXECUTIVO			
OBSERVAÇÕES: CONFERIR MEDIDAS NA OBRA			
ODONTOLOGIA CAMPUS DIAMANTINA			
RODOVIA MG 367, KM 583, Nº 5000 - ALTO DA JACUBA - DIAMANTINA/MG			
PROPRIETÁRIO:	UNIVERSIDADE FEDERAL DOS VALES DO JEQUITINHONHA E MUCURI	CPF:	16.886.315/0001-57
TÍTULO: PLANTA NÍVEL 2 - PARTE 1 PLANTA NÍVEL 2 - PARTE 2			
AUTOR PROJETO ARQUITETÔNICO / RT: SEBASTIÃO DE OLIVEIRA LOPES CREA 66.437/D - MG			
DETALHAMENTO: TREC - TOMAZ RIGOTTO ENGENHARIA E CONSTRUÇÕES LTDA CREA 27.670 - MG			
VERSÃO	DATA	AUTOCAD	FOLHA
VERSÃO 3	23.04.2010		09/81
ARQUIVO: UFVJM_DTA_ODONTO_ARQEX_V03F08-F09_R00			