

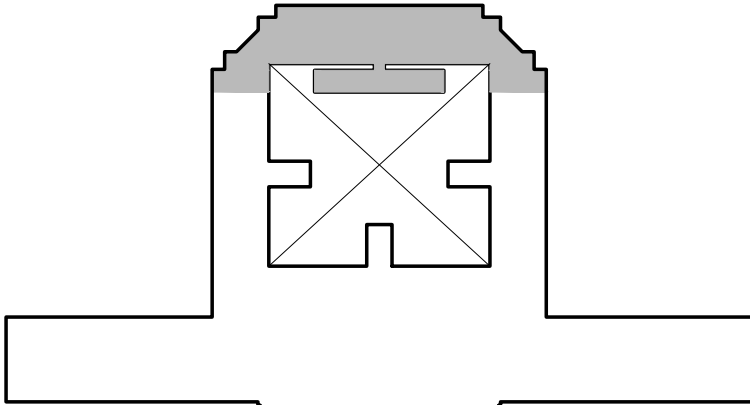
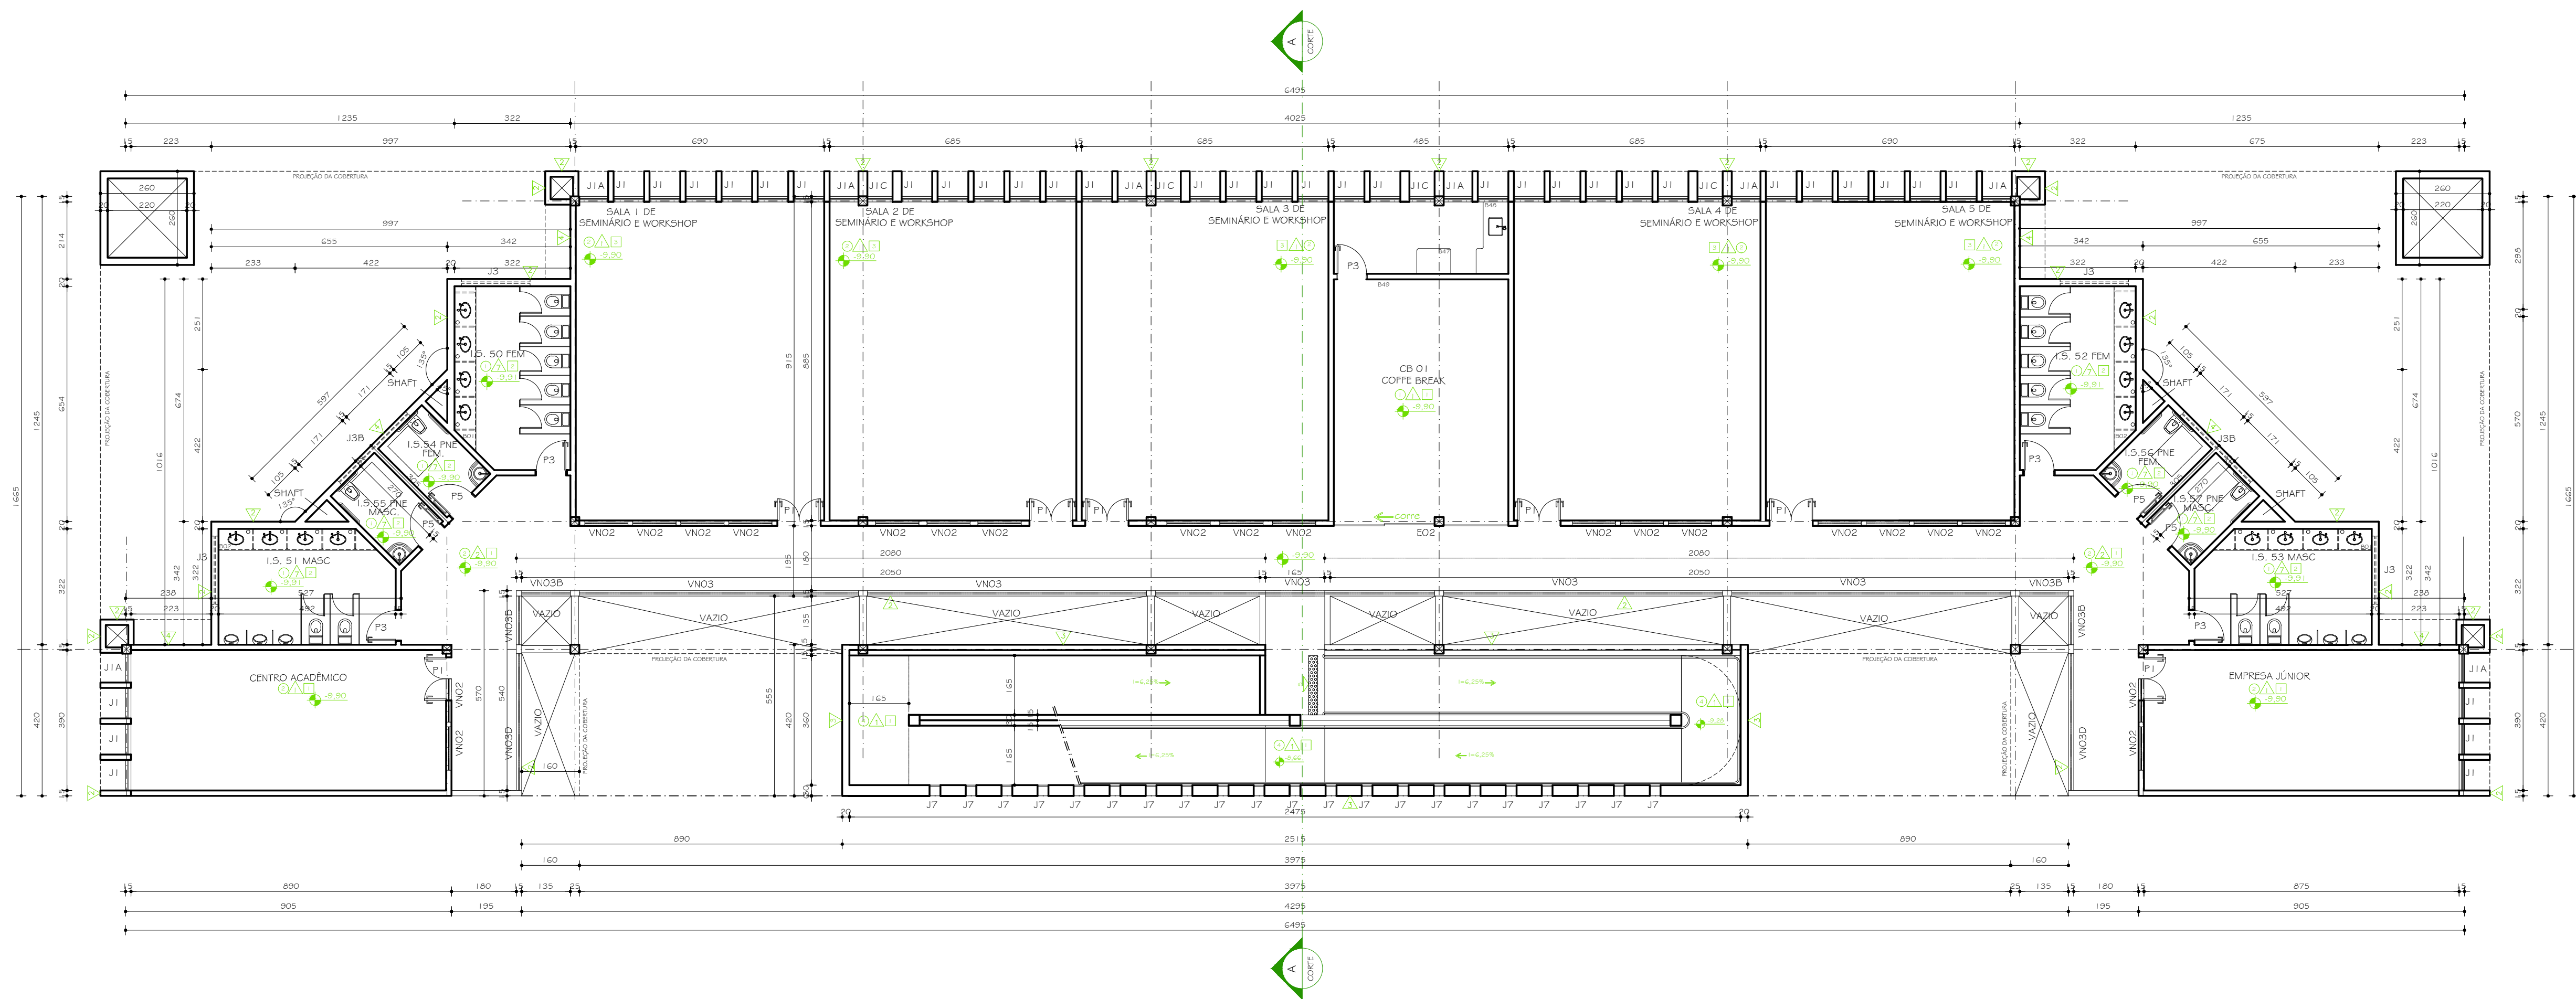


DIAGRAMA DE LOCALIZAÇÃO
ESC. 1:1000

PLANTA NÍVEL I
ESC. 1:100
ÁREA 2º SUBSOLO = 776,37 m²
ÁREA TOTAL = 9.071,01 m²

OBS.: VER ACABAMENTOS FOLHA 03/81

00	23.04.2010		DETALHAMENTO
Nº	DATA	RESPONSÁVEL	DESCRIÇÃO DA REVISÃO
FASE: PROJETO ARQUITETÔNICO EXECUTIVO			
OBSERVAÇÕES: CONFERIR MEDIDAS NA OBRA			
ODONTOLOGIA CAMPUS DIAMANTINA RODOVIA MG 367, KM 583, Nº 5000 - ALTO DA JACUBA - DIAMANTINA/MG			
PROPRIETÁRIO:	UNIVERSIDADE FEDERAL DOS VALES DO JEQUITINHONHA E MUCURI	CPF:	16.888.315/0001-57
TÍTULO: PLANTA NÍVEL I			
AUTOR PROJETO ARQUITETÔNICO / RT: SEBASTIÃO DE OLIVEIRA LOPES CREA 66.437/D - MG			
DETALHAMENTO:	TREC - TOMAZ RIGOTTO ENGENHARIA E CONSTRUÇÕES LTDA	CREA 27.670 - MG	
VERSÃO:	3	DATA:	23.04.2010
ARQUIVO:	UFVJM_DTA_ODONTO_ARQEX_V03F10_R00	AUTOCAD:	
			FOLHA: 10/81