


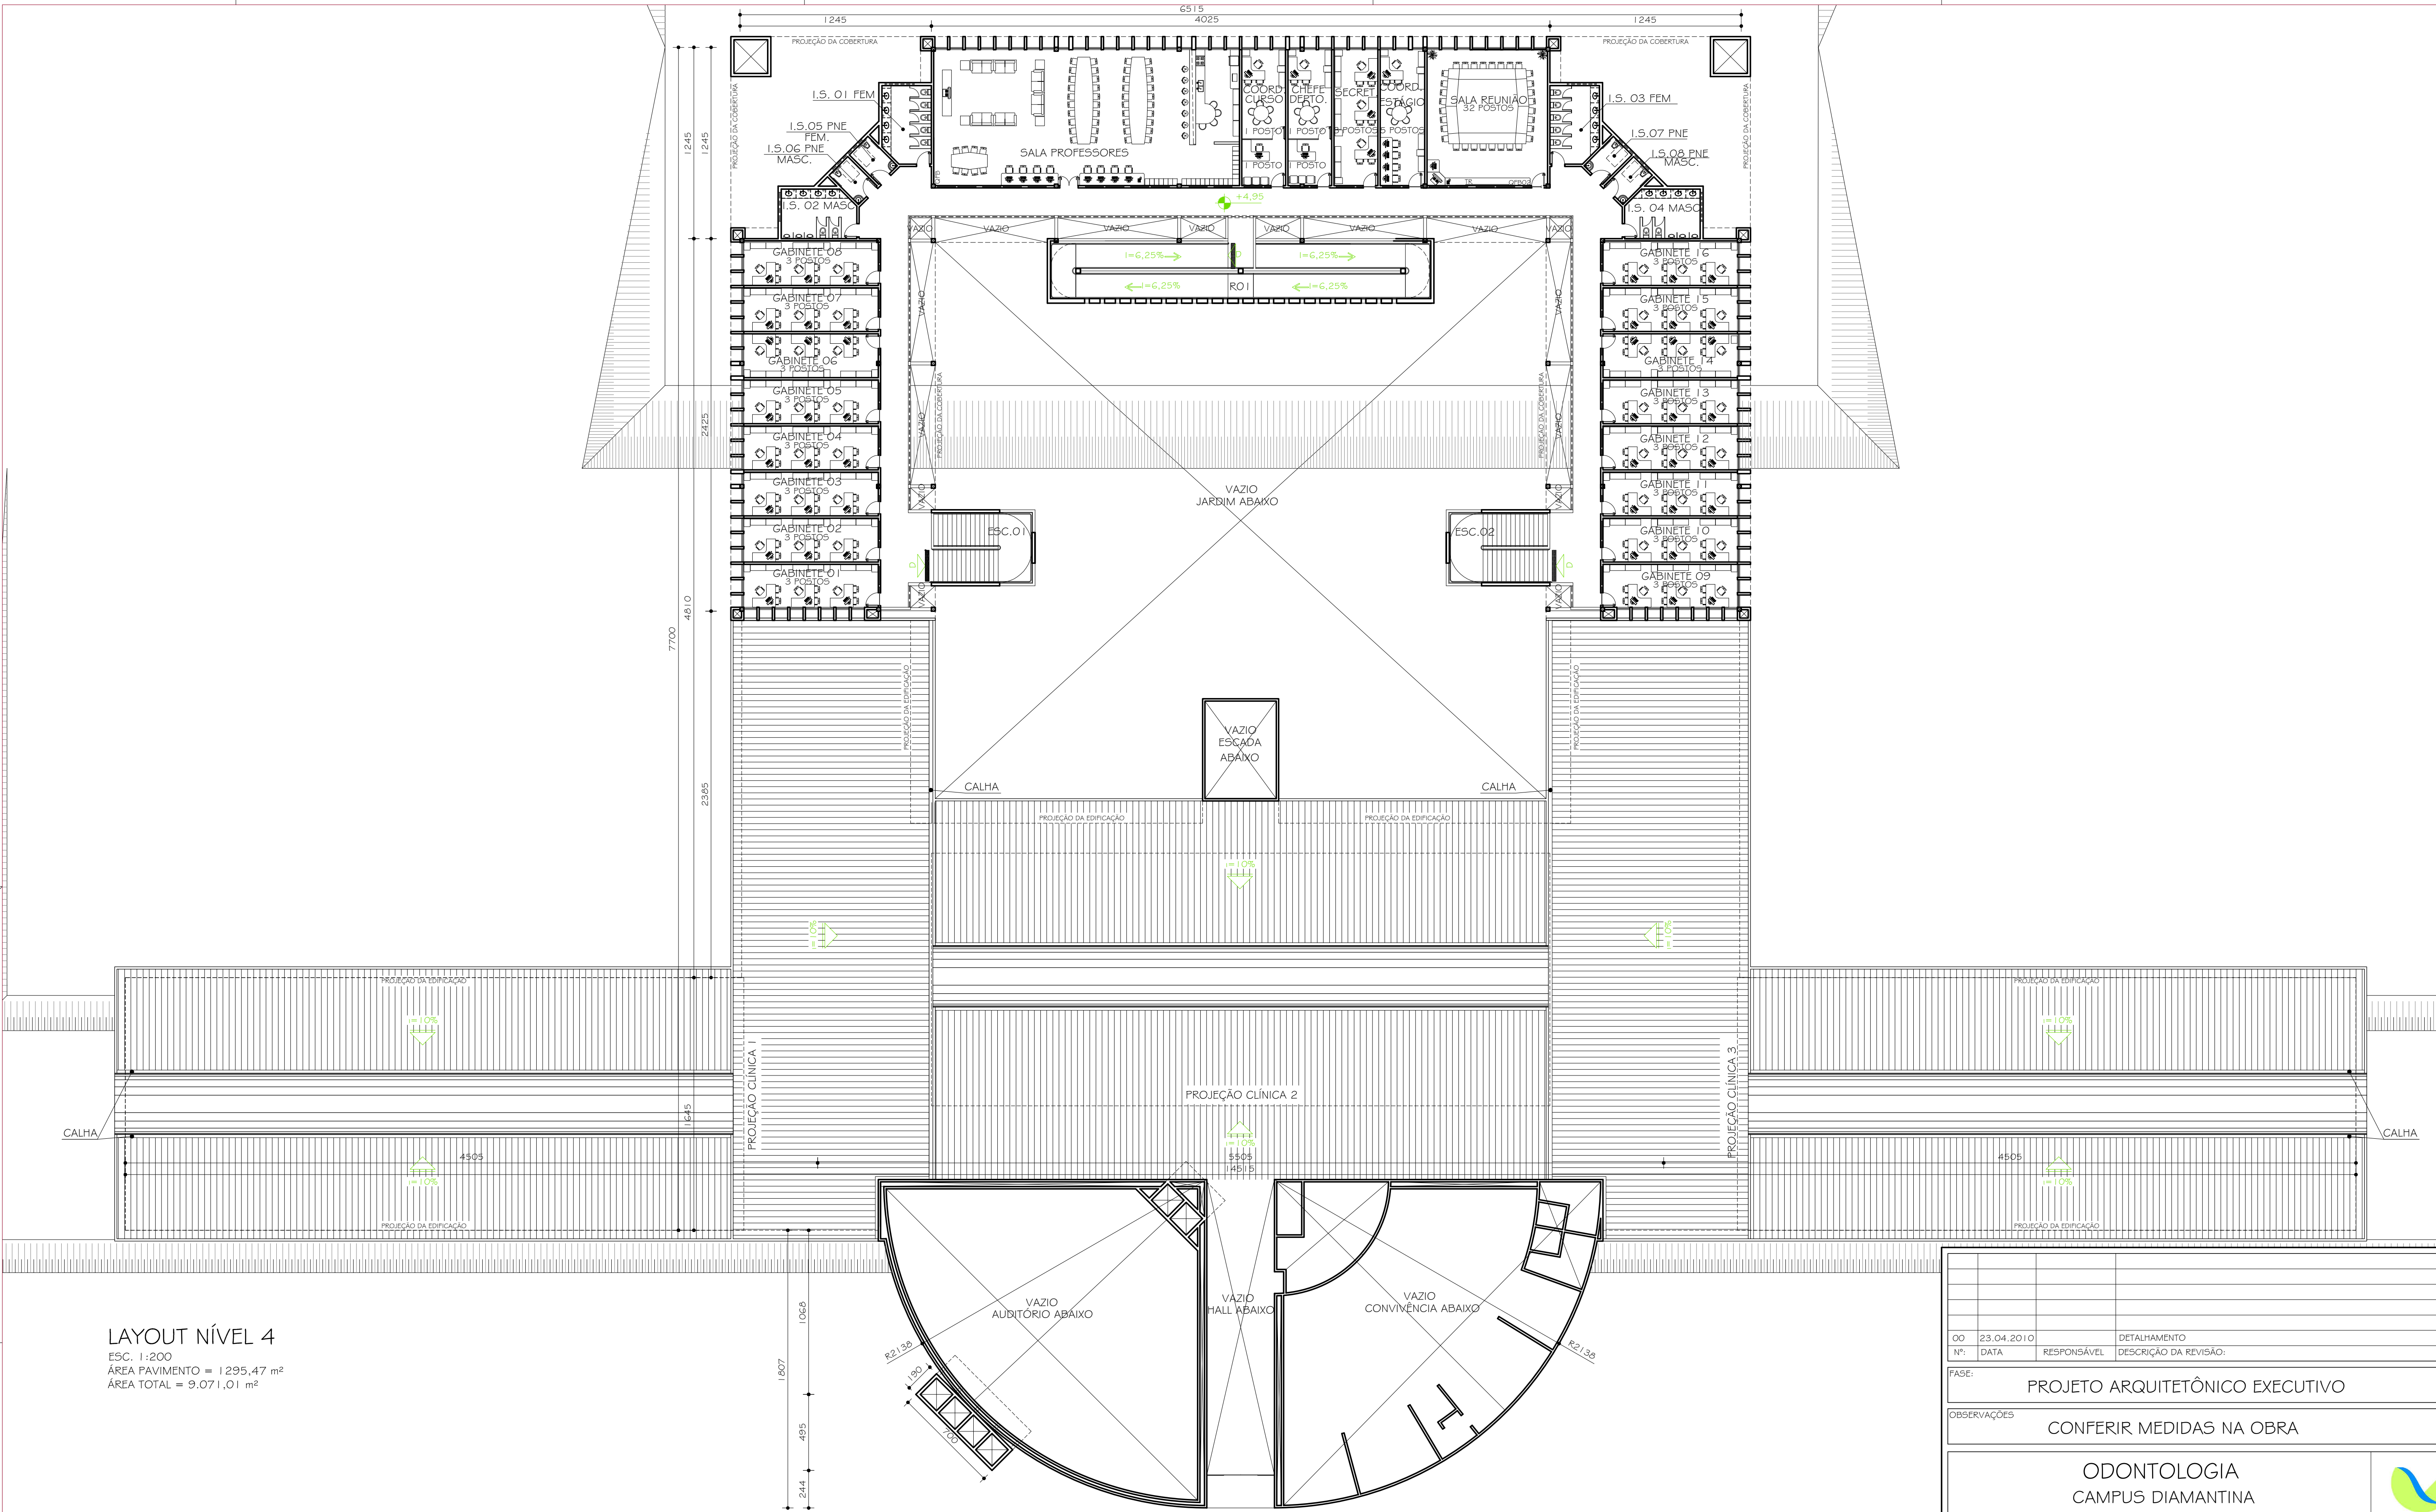

LAYOUT NÍVEL 4
ESC. 1:200
ÁREA PAVIMENTO = 1.295,47 m²
ÁREA TOTAL = 9.071,01 m²

OO	23.04.2010	DETALHAMENTO	
Nº	DATA	RESPONSÁVEL	DESCRIÇÃO DA REVISÃO:
FASE:			
PROJETO ARQUITETÔNICO EXECUTIVO			
OBSERVAÇÕES:			
CONFERIR MEDIDAS NA OBRA			
ODONTOLOGIA CAMPUS DIAMANTINA			
RODOVIA MG 367, KM 583, Nº 5000 - ALTO DA JACUBA - DIAMANTINA/MG			
PROPRIETÁRIO: UNIVERSIDADE FEDERAL DOS VALES DO JEQUITINHONHA E MUCURI		CNPJ	16.888.315/0001-57
TÍTULO			
LAYOUT NÍVEL 4			
AUTOR PROJETO ARQUITETÔNICO / RT:			
SEBASTIÃO DE OLIVEIRA LOPES CREA 66.437/D - MG			
DETALHAMENTO:			
TREC - TOMAZ RIGOTTO ENGENHARIA E CONSTRUÇÕES LTDA CREA 27.670 - MG			
VERSÃO:	DATA:	AUTOCAD:	FOLHA:
VERSAO 3	23.04.2010		11/81
ARQUIVO: UFVJM_DTA_ODONTO_ARQEX_V03F11_R00			