


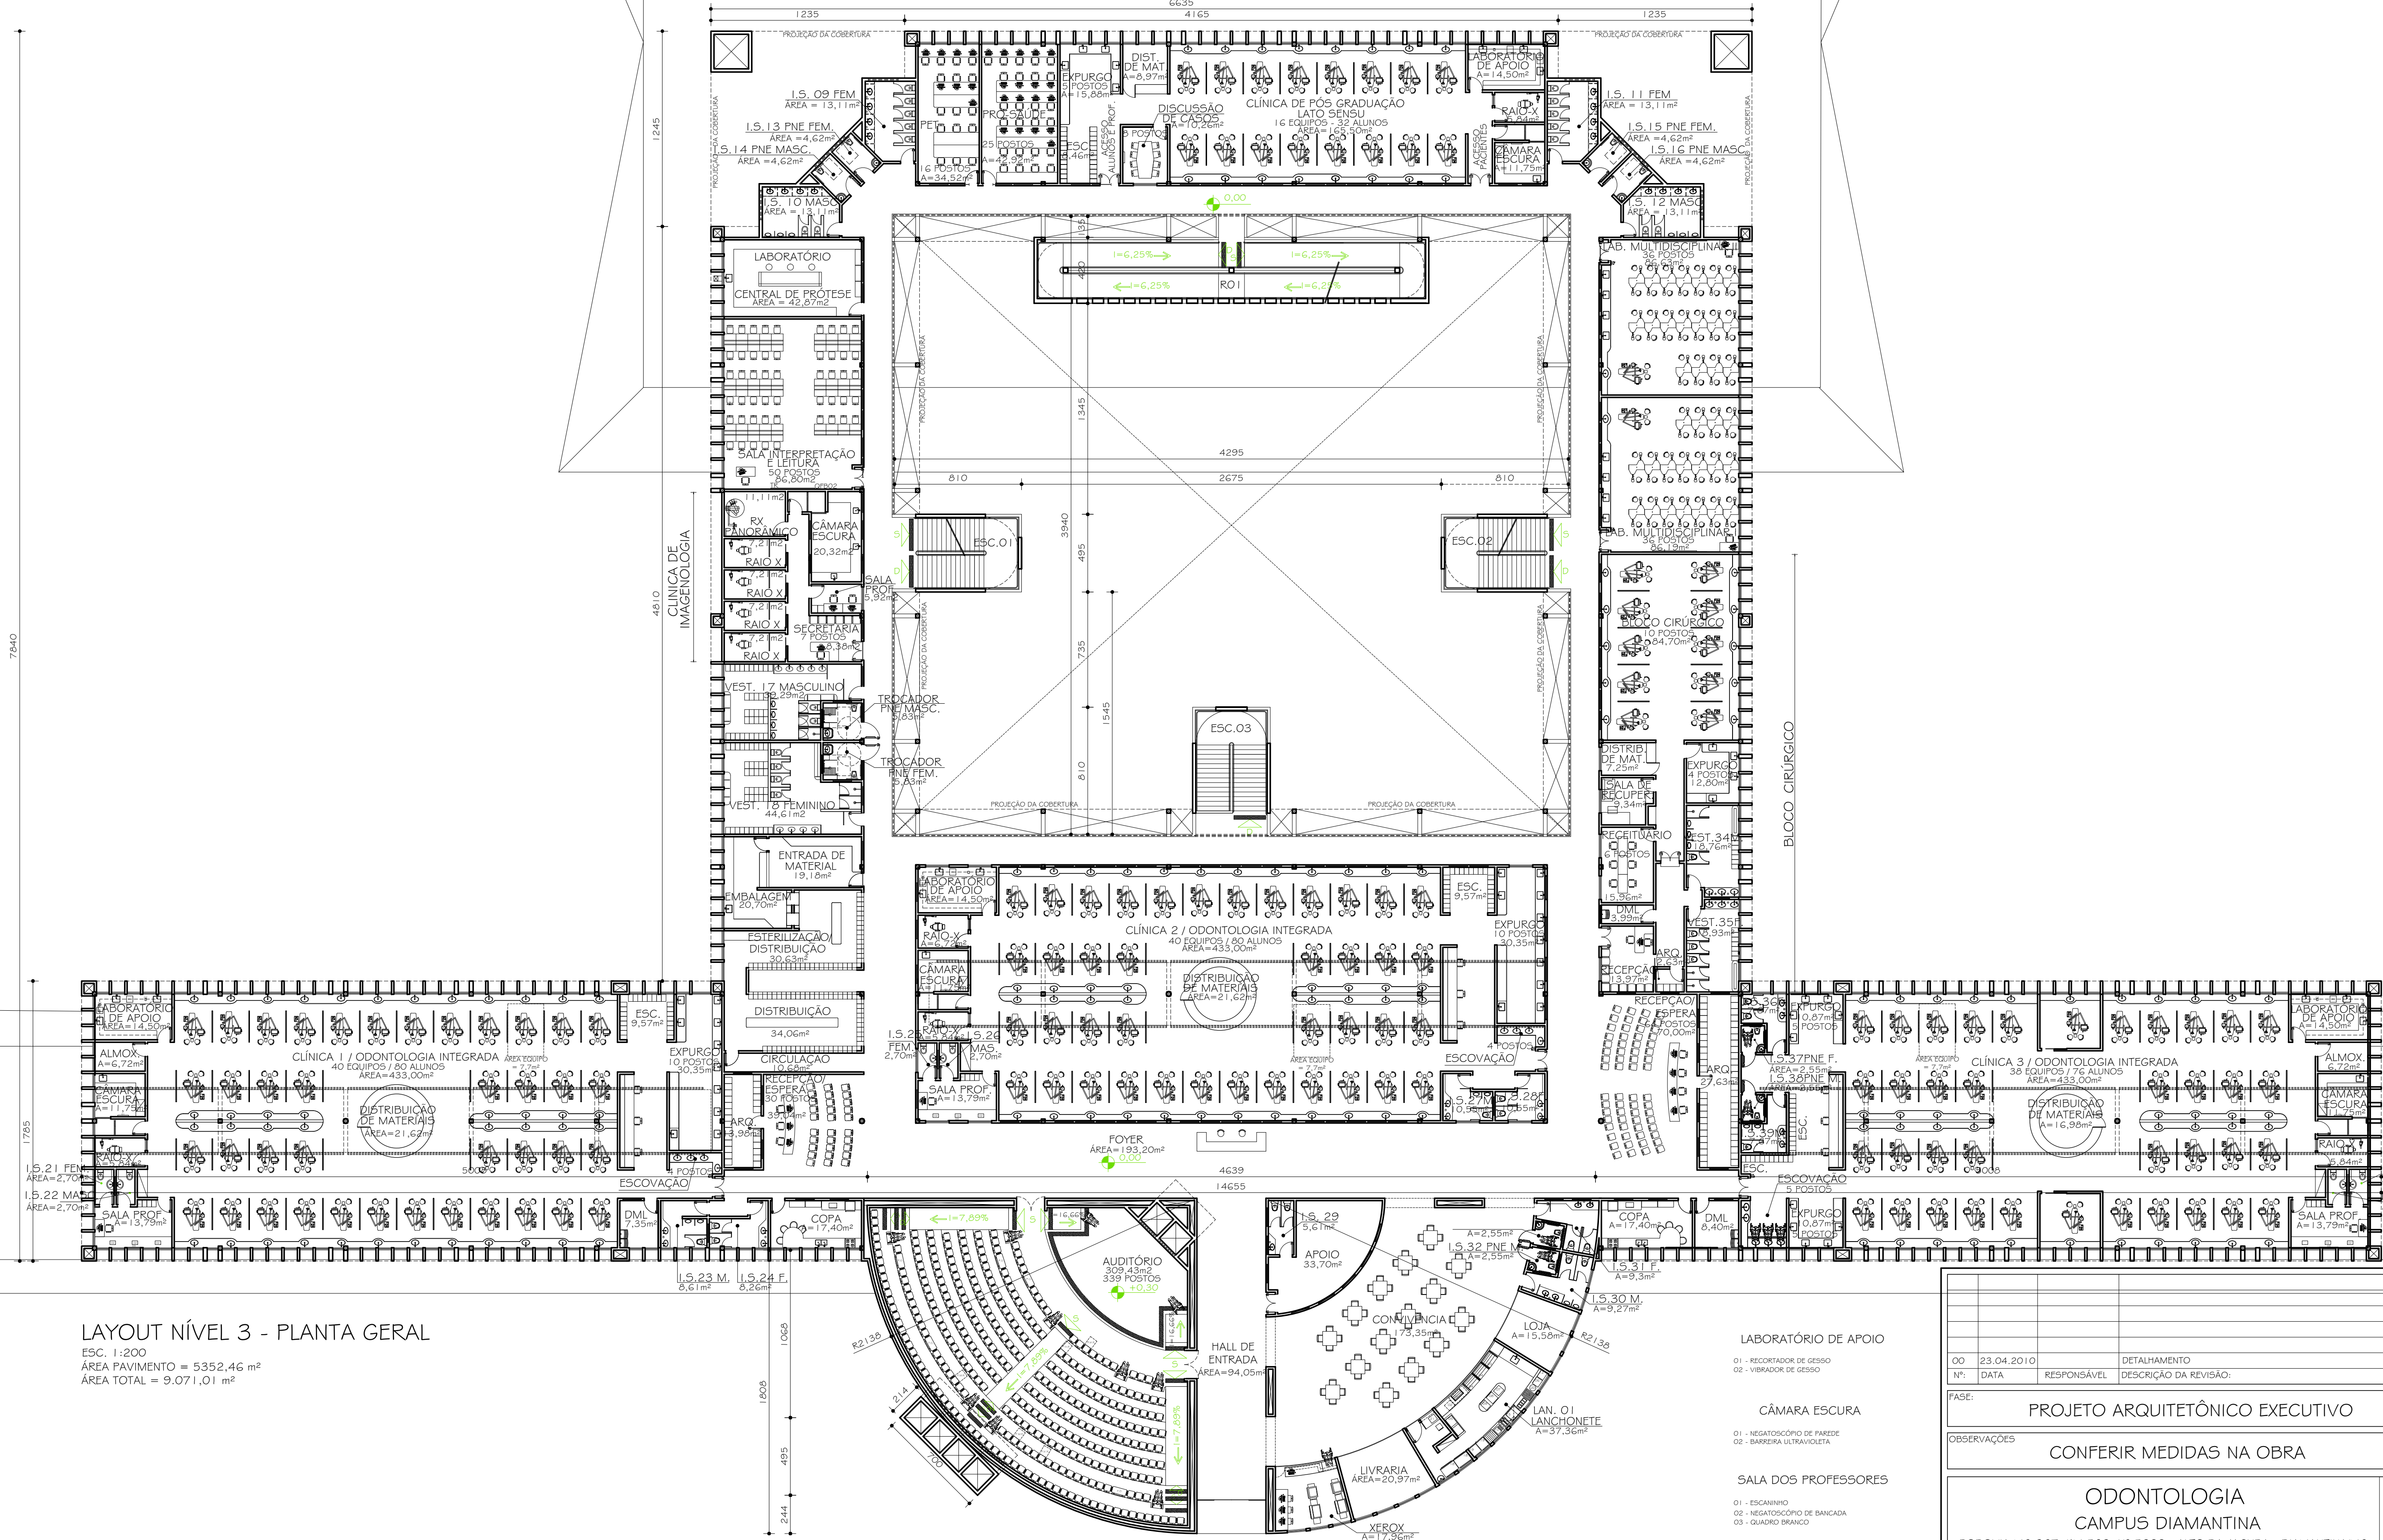

LAYOUT NÍVEL 3 - PLANTA GERAL
ESC. 1:200
ÁREA PAVIMENTO = 5352,46 m²
ÁREA TOTAL = 9.071,01 m²

- LABORATÓRIO DE APOIO
- 01 - RECORTEADOR DE GESSO
 - 02 - VIBRADOR DE GESSO
- CÂMARA ESCURA
- 01 - NEGATOSCÓPIO DE PAREDE
 - 02 - BARBEIRA ULTRAVIOLETA
- SALA DOS PROFESSORES
- 01 - ESCANHEIRO
 - 02 - NEGATOSCÓPIO DE BANCADA
 - 03 - QUADRO BRANCO
- LANÇONETE
- 01 - ESTUFA 40/75
 - 02 - BALCÃO FREGIDORIO 115x60x65
 - 03 - EXPOSITOR QUENTE
 - 04 - EXPOSITOR FRIO
 - 05 - PRESEJA SORVETE
 - 06 - FORNO ELÉTRICO
 - 07 - REFRIGERADORA
 - 08 - DAIUP
 - 09 - POSTUMIX
 - 10 - BATATA PRITA
 - 11 - BANHA DE SANDUICHE
 - 12 - Forno MICROONDAS
 - 13 - HOT DOG
 - 14 - PREPARO SANDUICHES
 - 15 - CHAPA SANDUICHEIRA
 - 16 - PRATEADORA
 - 17 - COFIA
 - 18 - FREEZER HORIZONTAL
 - 19 - FREEZER VERTICAL
 - 20 - CAPE
 - 21 - MÁQUINA REGISTRADORA

OO	23.04.2010	DETALHAMENTO	
Nº	DATA	RESPONSÁVEL	DESCRIÇÃO DA REVISÃO:
FASE:			
PROJETO ARQUITETÔNICO EXECUTIVO			
OBSERVAÇÕES			
CONFERIR MEDIDAS NA OBRA			
ODONTOLOGIA CAMPUS DIAMANTINA			
RODOVIA MG 367, KM 583, Nº 5000 - ALTO DA JACUBA - DIAMANTINAMG			
PROPRIETÁRIO: UNIVERSIDADE FEDERAL DOS VALES DO JEQUITINHONHA E MUCURI		CNPJ	16.888.315/0001-57
TÍTULO			
LAYOUT NÍVEL 3 - PLANTA GERAL			
AUTOR PROJETO ARQUITETÔNICO / RT:			
SEBASTIÃO DE OLIVEIRA LOPES CREA 66.437/D - MG			
DETALHAMENTO:			
TREC - TOMAZ RIGOTTO ENGENHARIA E CONSTRUÇÕES LTDA CREA 27.670 - MG			
VERSÃO:	DATA:	AUTOCAD:	FOLHA:
VERSAO 3	23.04.2010		12/81
ARQUIVO: UFVJM_DTA_ODONTO_ARQEX_V03F1_2_R00			