


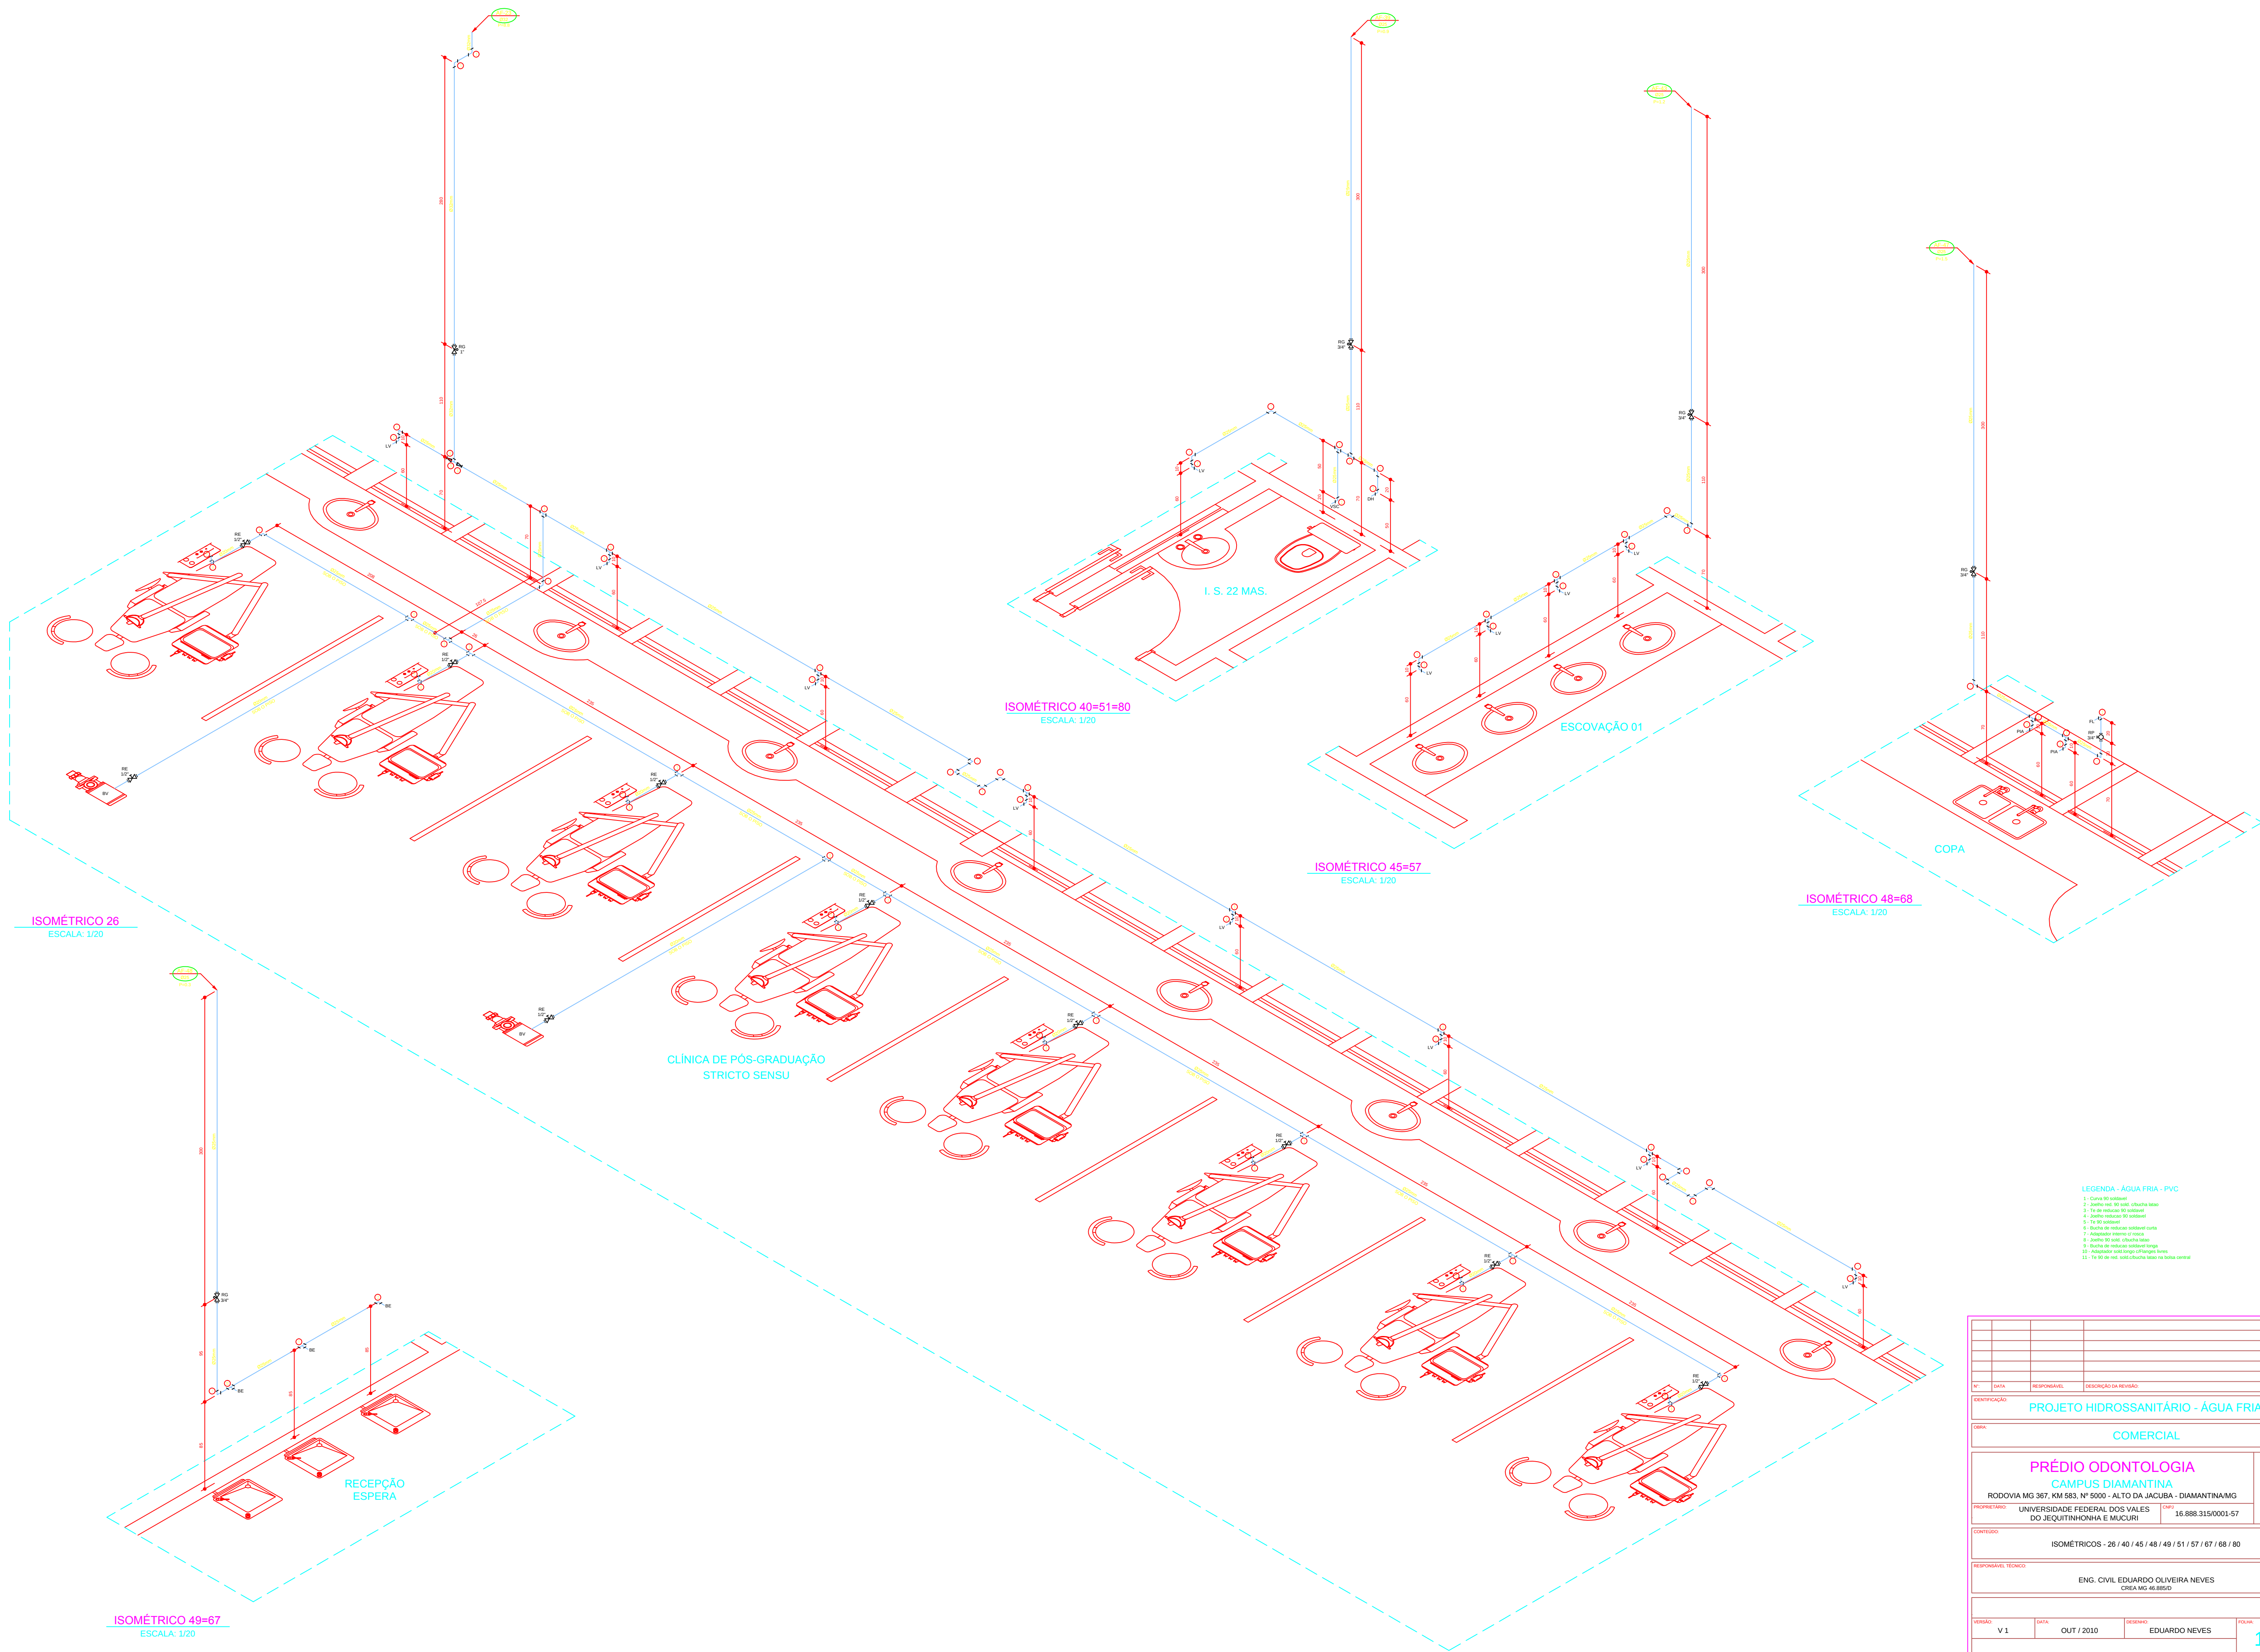

- LEGENDA - ÁGUA FRIA - PVC
- 1 - Curva 90° soldável
 - 2 - Juntinho tipo 90° com abas para laterais
 - 3 - Tpa de redução 90° soldável
 - 4 - Juntinho redutor 90° soldável
 - 5 - Tpa 90° soldável
 - 6 - Bateria de reduções soldável curta
 - 7 - Adaptador externo 45° rosca
 - 8 - Juntinho de 45° com abas para laterais
 - 9 - Bateria de reduções soldável longa
 - 10 - Adaptador para longo e fita para 1/2"
 - 11 - Tpa 90° 90° tipo soldável laterais na tubia central

Nº	DATA	RESPONSÁVEL	DESCRIÇÃO DA REVISÃO
IDENTIFICAÇÃO			
PROJETO HIDROSSANITÁRIO - ÁGUA FRIA			
OBJETO			
COMERCIAL			
PRÉDIO ODONTOLOGIA			
CAMPUS DIAMANTINA			
RODOVIA MG 367, KM 583, Nº 5000 - ALTO DA JACUBA - DIAMANTINA/MG			
PROPRIETÁRIO	UNIVERSIDADE FEDERAL DOS VALES DO JEQUITINHONHA E MUCURI		CNPJ 16.888.315/0001-57
CONTEÚDO			
ISOMÉTRICOS - 26 / 40 / 45 / 48 / 49 / 51 / 57 / 67 / 68 / 80			
RESPONSÁVEL TÉCNICO			
ENG. CIVIL EDUARDO OLIVEIRA NEVES CREA MG 46.889/D			
VERSÃO	DATA	ELABORADO	FOLHA
V 1	OUT / 2010	EDUARDO NEVES	11/25