


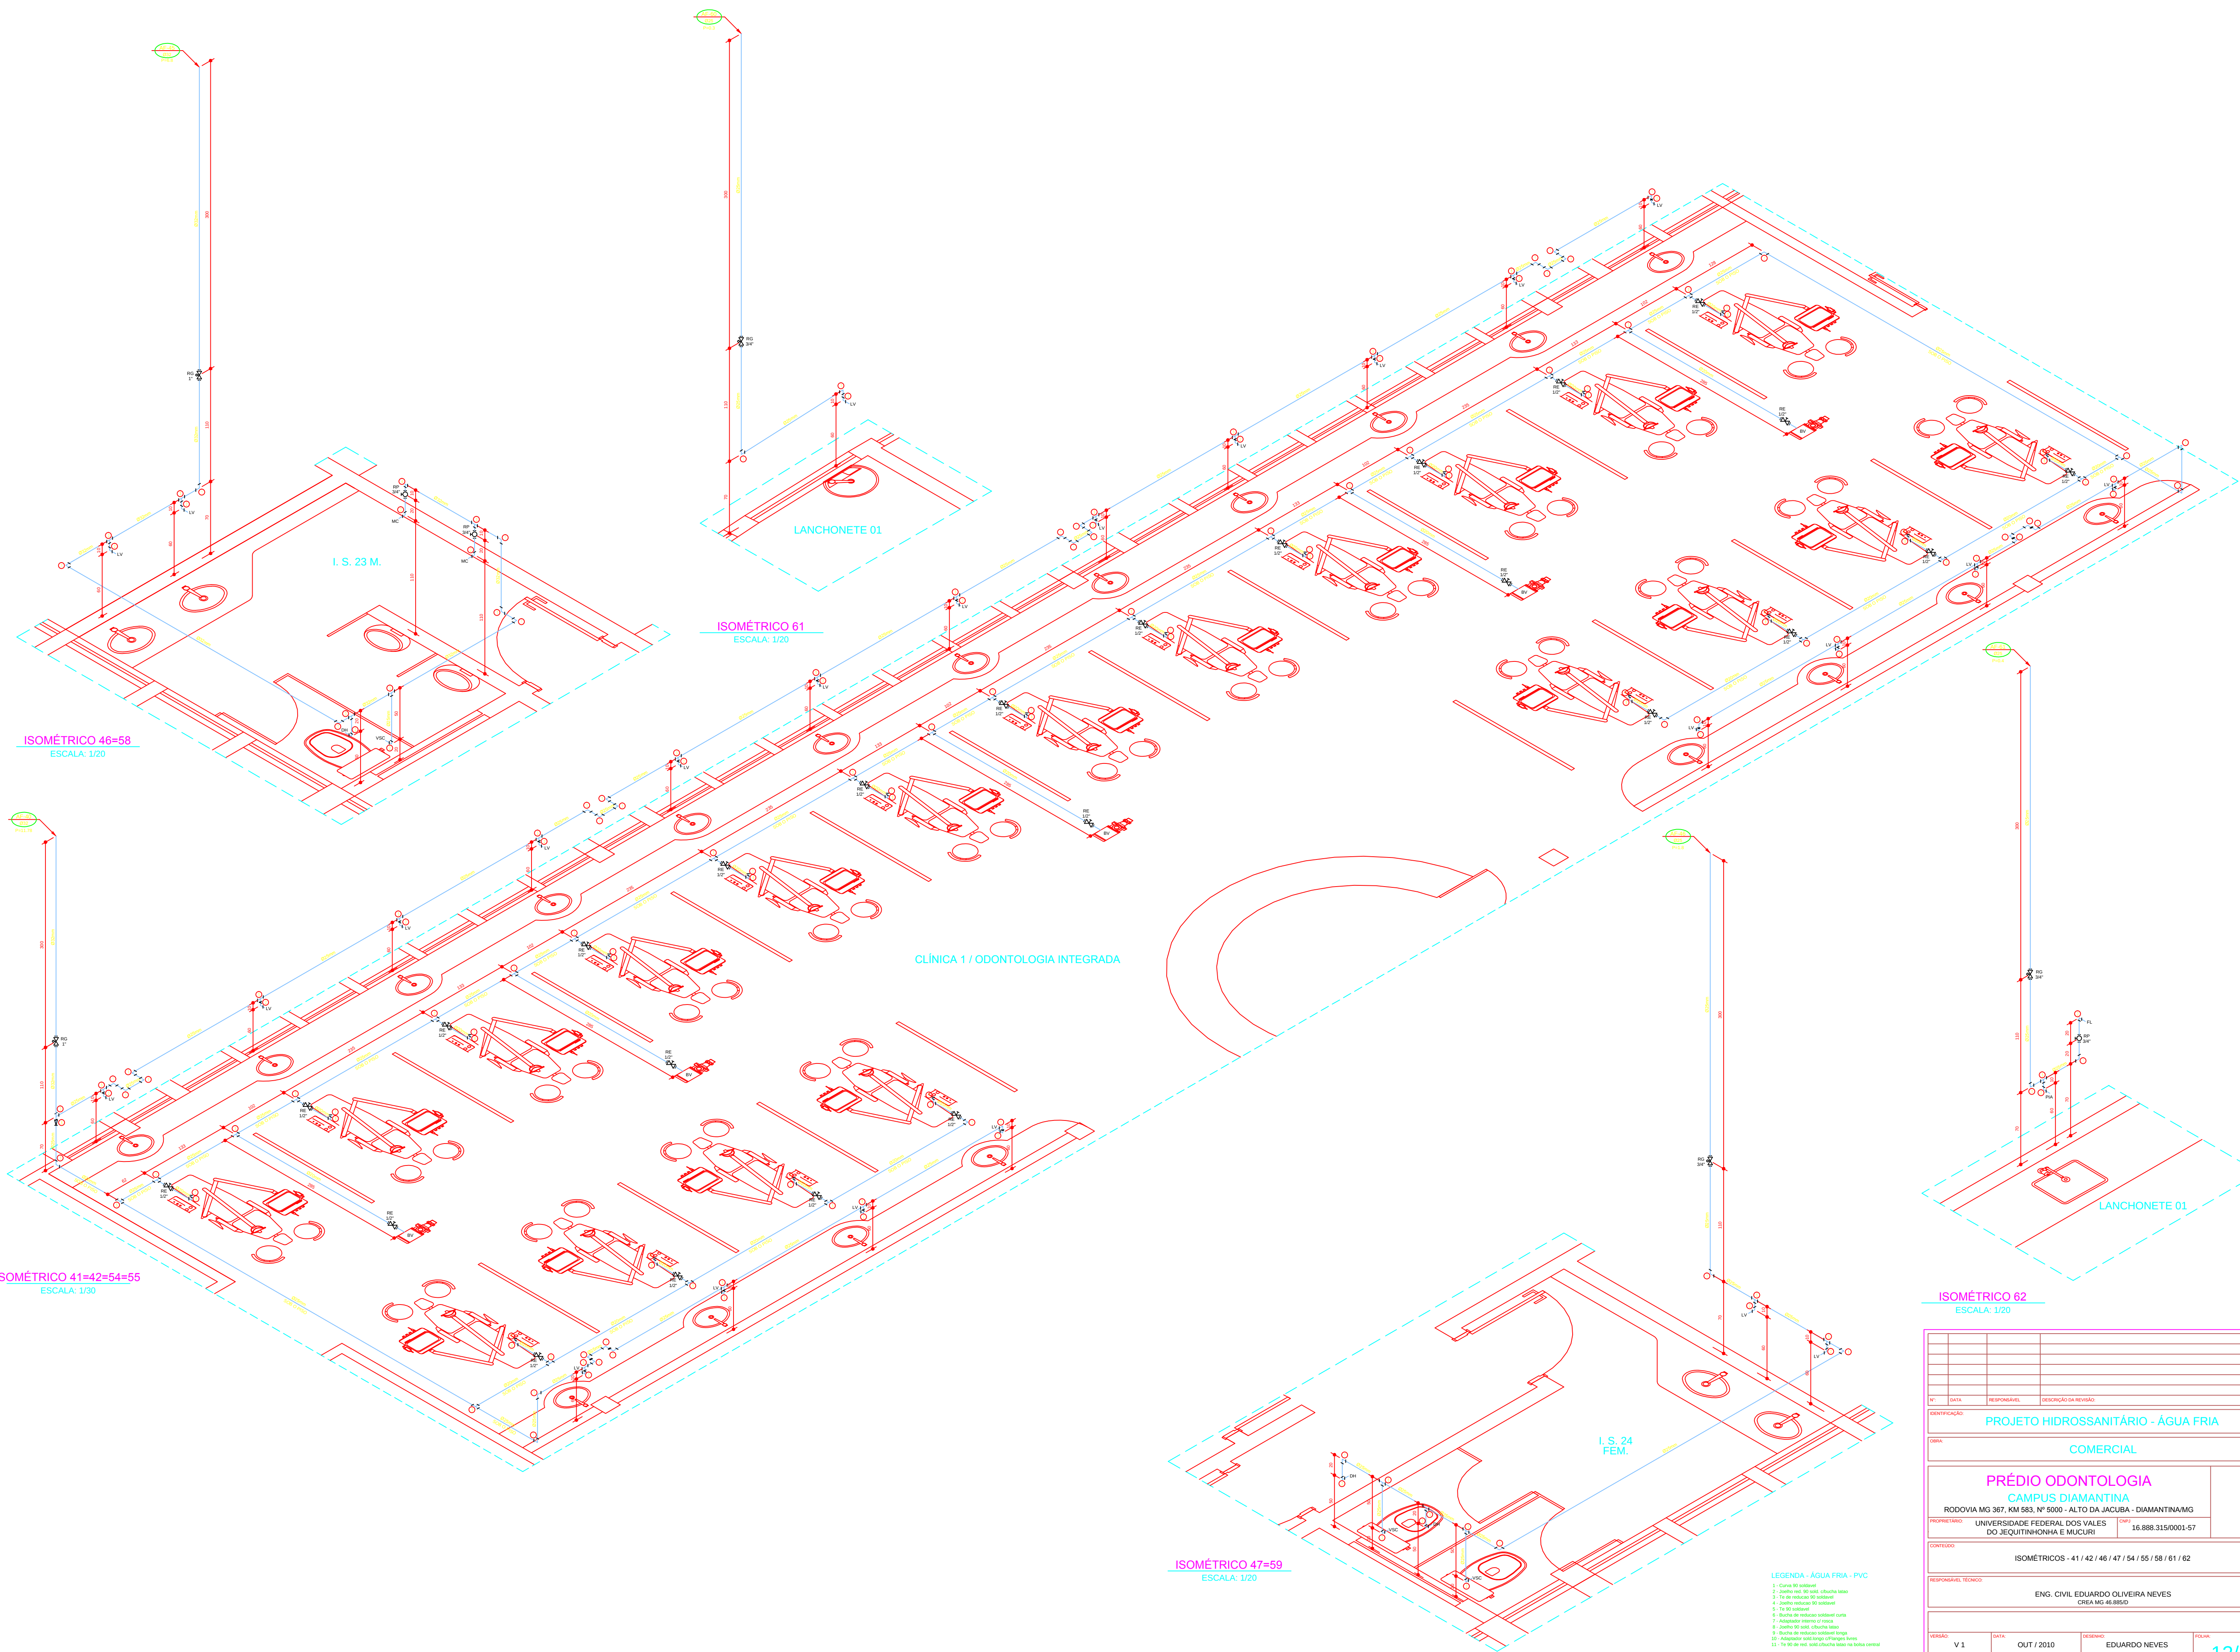

ISOMÉTRICO 62			
ESCALA: 1/20			
Nº	DATA	RESPONSÁVEL	DESCRIÇÃO DA REVISÃO
IDENTIFICAÇÃO			
PROJETO HIDROSSANITÁRIO - ÁGUA FRIA			
OBJETO			
COMERCIAL			
PRÉDIO ODONTOLOGIA			
CAMPUS DIAMANTINA			
RODOVIA KM 387, KM 583, Nº 5000 - ALTO DA JACUBA - DIAMANTINA/MG			
PROPRIETÁRIO	UNIVERSIDADE FEDERAL DOS VALES DO JEQUITINHONHA E MUCURI		CNPJ 16.888.315/0001-57
CONTEÚDO			
ISOMÉTRICOS - 41 / 42 / 46 / 47 / 54 / 55 / 58 / 61 / 62			
RESPONSÁVEL TÉCNICO			
ENG. CIVIL EDUARDO OLIVEIRA NEVES			
CREA MG 46.889/D			
VERSÃO	DATA	ELABORADO	FOLHA
V 1	OUT / 2010	EDUARDO NEVES	12/25