


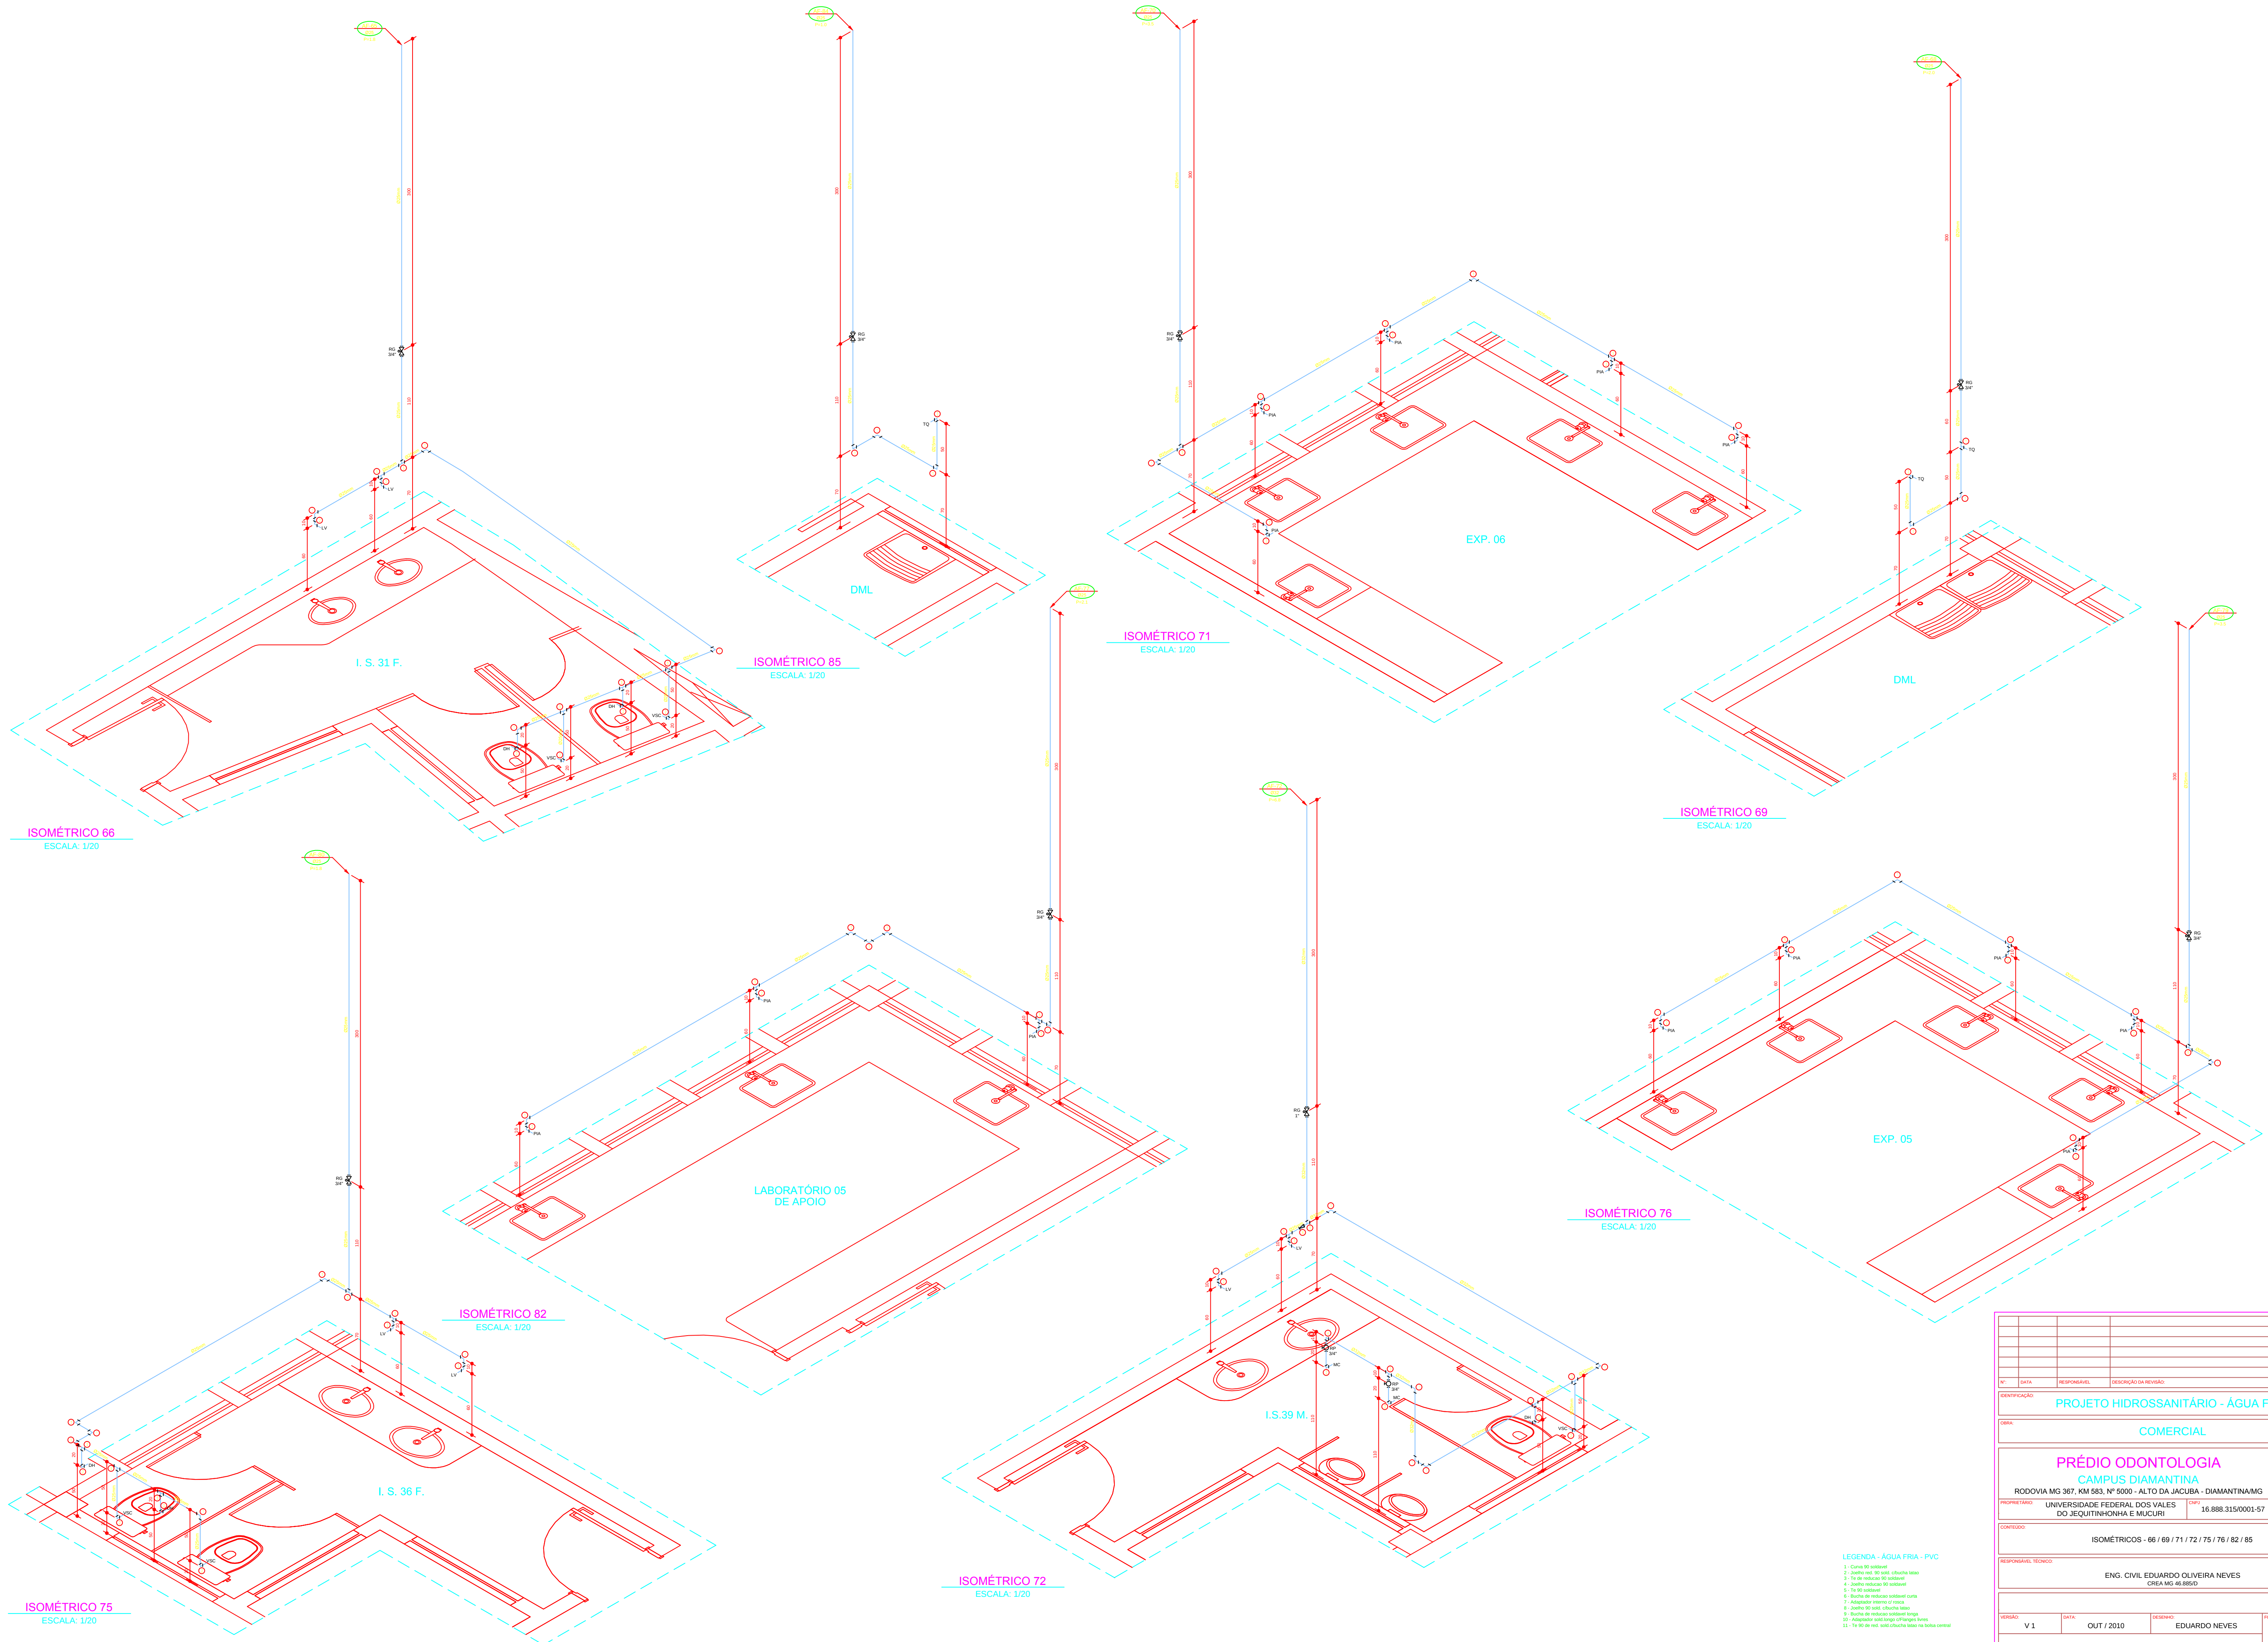

- LEGENDA - ÁGUA FRIA - PVC
- 1 - Curva 90° soldada
 - 6 - Junta de redução soldada curta
 - 9 - Junta de redução soldada longa
